


СХЕМА ТЕРИТОРІАЛЬНОГО РАЙОНУВАННЯ
М.ТЕРНОПОЛЯ

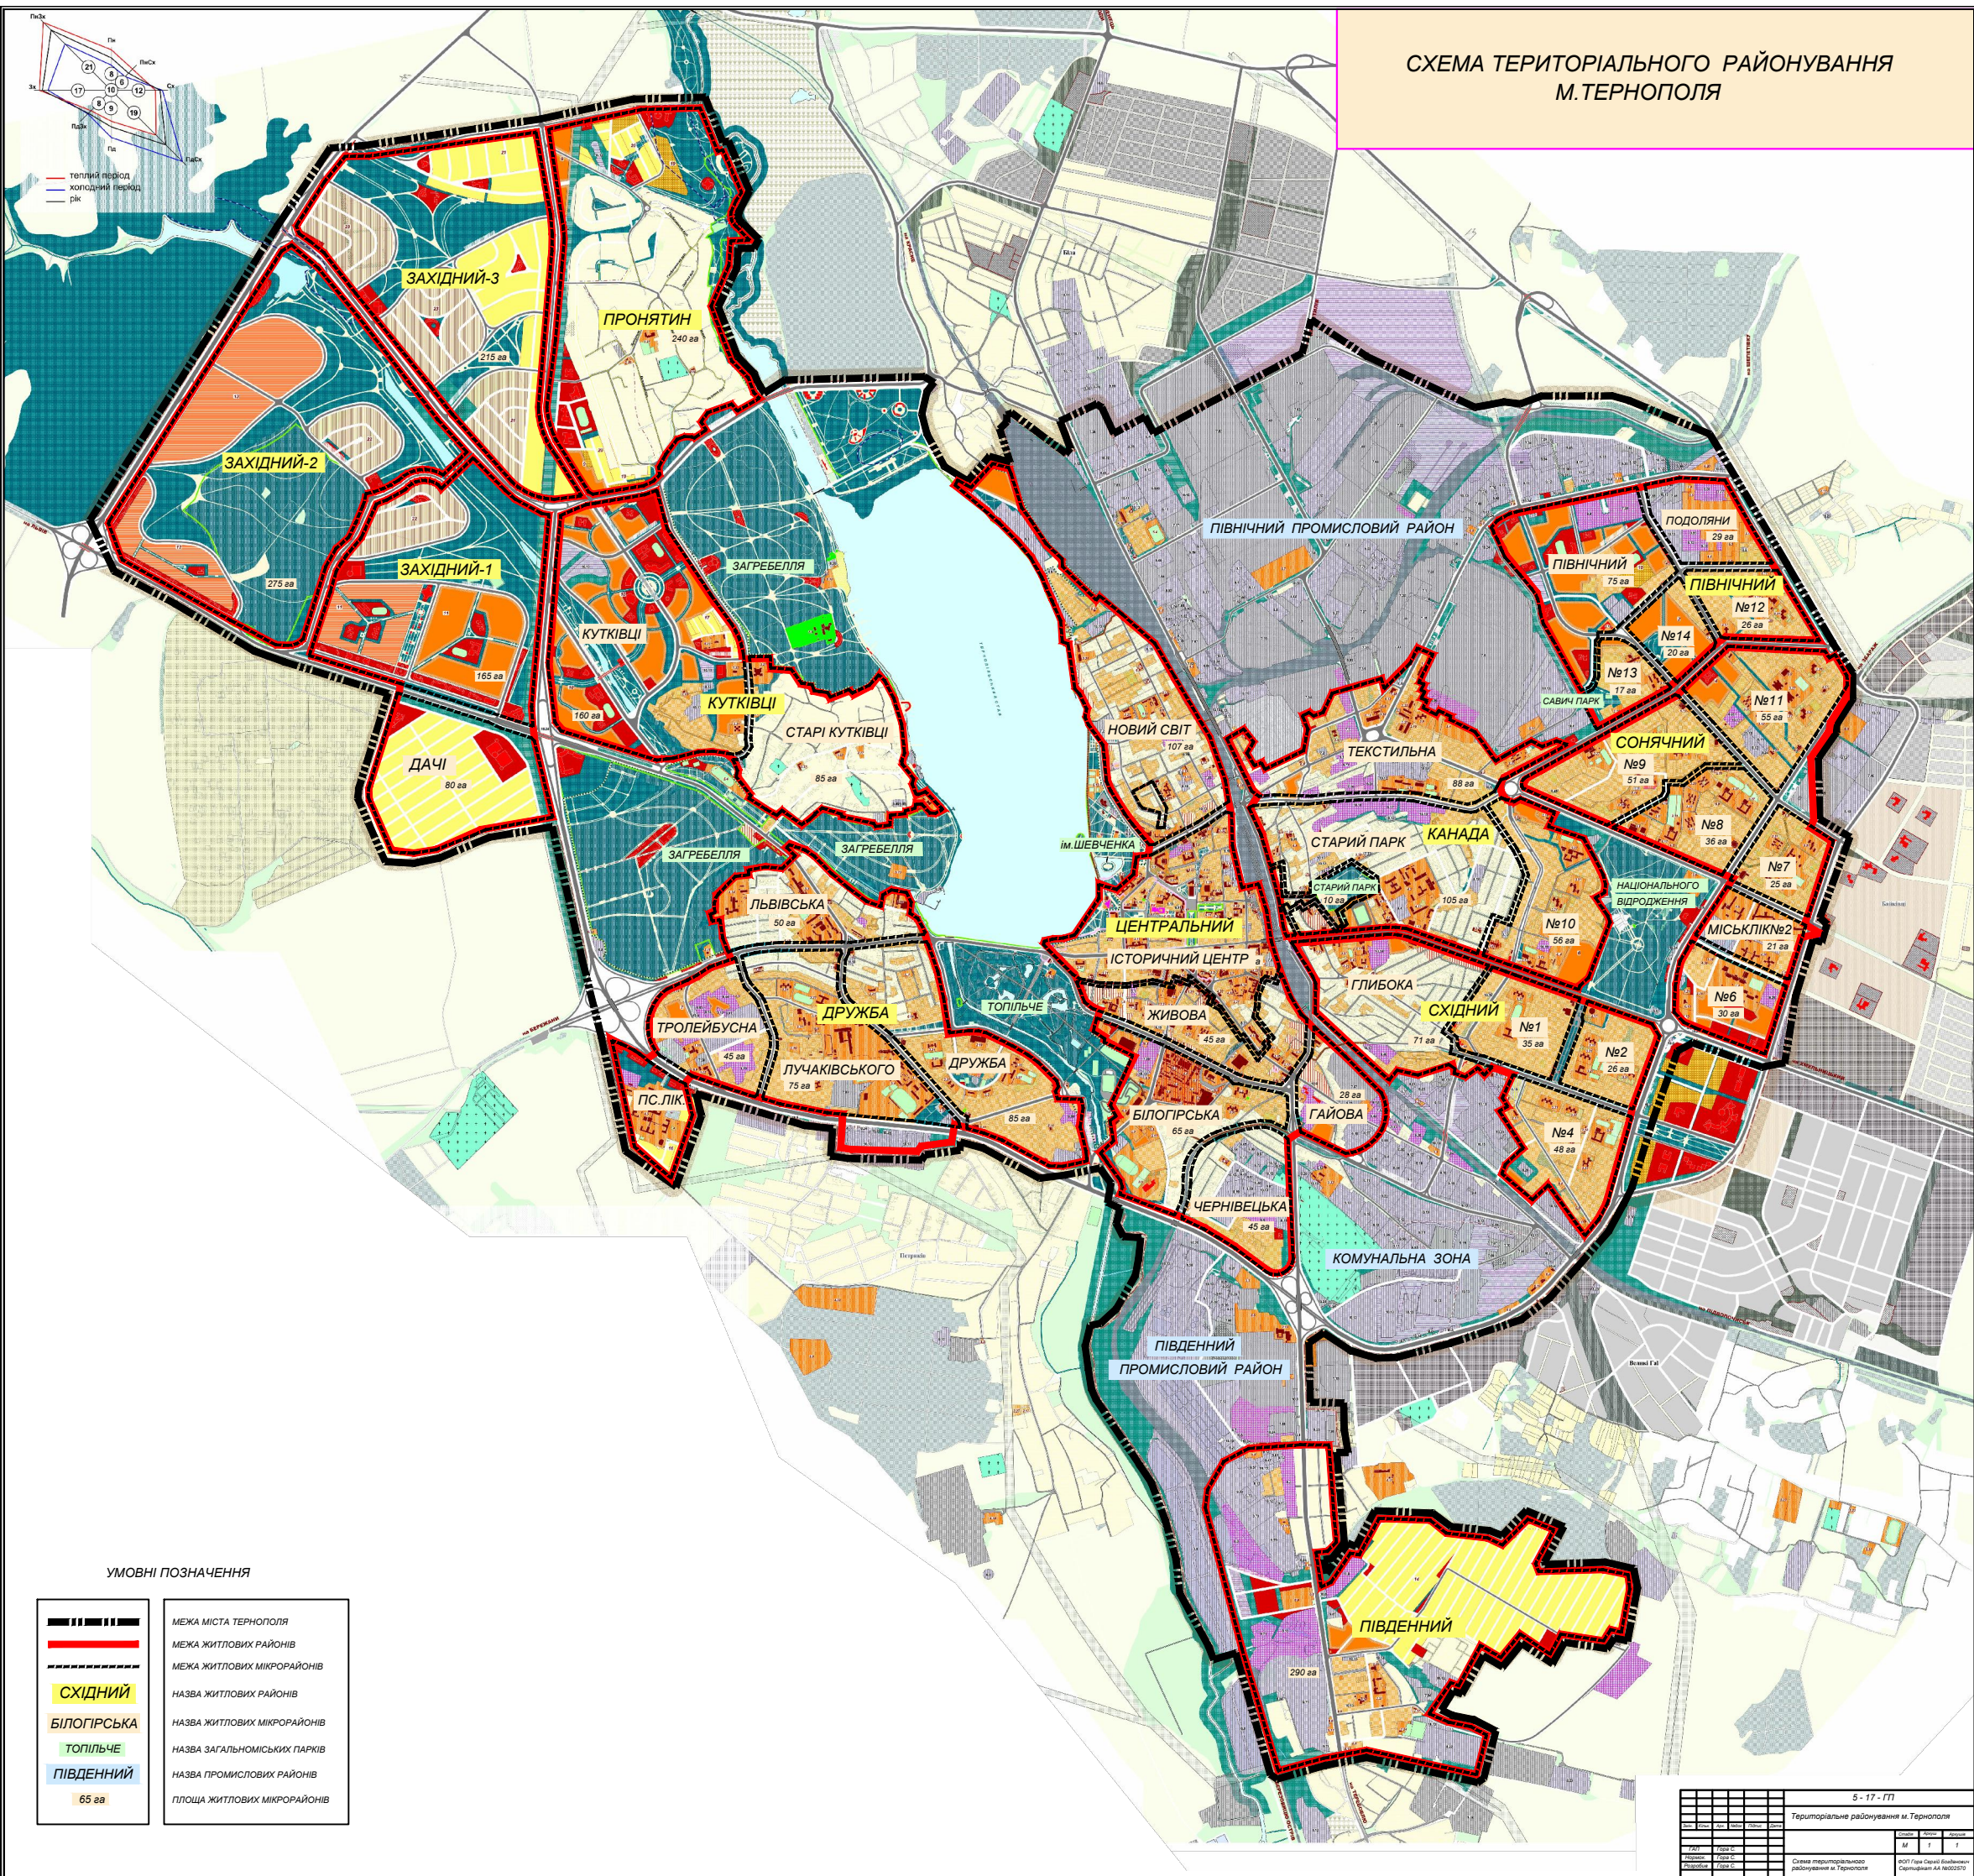

УМОВНІ ПОЗНАЧЕННЯ

	МЕЖА МІСТА ТЕРНОПОЛЯ
	МЕЖА ЖИТЛОВИХ РАЙОНІВ
	МЕЖА ЖИТЛОВИХ МІКРОРАЙОНІВ
	НАЗВА ЖИТЛОВИХ РАЙОНІВ
	НАЗВА ЖИТЛОВИХ МІКРОРАЙОНІВ
	НАЗВА ЗАГАЛЬНОМІСЬКИХ ПАРКІВ
	НАЗВА ПРОМИСЛОВИХ РАЙОНІВ
	ПЛОЩА ЖИТЛОВИХ МІКРОРАЙОНІВ

5 - 17 - ПП	
Територіальне районування м. Тернополя	
М	Т
Схема територіального районування м. Тернополя	
© 2017 Ганна Савицька-Боднарчук	