

Таблиця дорожніх знаків

Номер згідно з ДСТУ 4100:2021	Кількість		ДЗП
	I	II	
14.1	4	-	-
15.2	1	-	-
2.1	4	-	-
2.4	4	-	-
4.10	4	-	-
5.34	1	-	-
5.35	1	-	-
5.38.1	6	-	-
5.38.2	6	-	-
5.45.1	1	-	-
5.45.2	1	-	-
5.70	4	-	-
7.11	4	-	-
7.8	4	-	-
Разом	45	-	-

Таблиця дорожньої розмітки

Номер згідно з ДСТУ 2587:2021	Довжина, м	Кількість місць	Площа кольору, м ²			
			Білий	Чорний	Червоний	Жовтий
110,151	60	-	9	-	-	-
110,151	216	-	-	-	-	32,4
120,151	132	-	19,8	-	-	-
120,151	186	-	-	-	-	27,9
170,151	18	-	14	-	-	-
170,151	67	-	-	-	-	5
18(0,3)	51	-	-	-	-	5,1
1110,151	36	-	-	-	-	9
1.13	18	-	-	-	-	4,2
114.2	-	3	94,6	-	94,6	-
116.1	-	8	-	-	-	37,4
117.1	20	-	-	-	-	2,8
120	-	4	-	-	-	4,9
2.3.1	-	5	15	-	15	-
Разом	804	20	126,30	-	96,10	128,70

Увага!!!
 Ділянку ремонту перетинають підземні комунікації.
 Перед початком виконання робіт викликати представників зацікавлених організацій і виконувати роботи в їх присутності.


Таблиця дорожніх огорожень і напрямних пристроїв

Найменування згідно з ДСТУ 8751:2017	Довжина огороження, м	Кількість напрямних пристроїв, шт
Дорожнє металеве дар'єрне огороження, одностороннє	-	-
Дорожнє металеве дар'єрне огороження, двохстороннє	-	-
Обмежувальні стовпчики	-	28
Пішохідне огороження	-	-
Разом	-	28

Умовні графічні позначення:

- проїзна частина
- тротуар, пішохідна доріжка
- зелена зона
- електрокабель низької напруги;
- електрокабель високої напруги;
- газопровід;
- водопровід;
- каналізація;
- кабель зв'язку;
- тепломережа;
- вісь вулиці;
- існуючий бортовий камінь БР 100.30.18;
- понижений бортовий камінь БР 100.30.18;
- стримувальний дүфер (водоналивні блоки);
- 21 - номер знаку згідно з ДСТУ 4100 : 2021, що врахований в відомості даного проекту;
- місце встановлення дорожнього знаку, що врахований в відомості даного проекту;
- 72, 11, 17 - номер розмітки згідно з ДСТУ 2587 :2021, що врахований в відомості даного проекту;
- тимчасова розмітки згідно з ДСТУ 2587 :2021 п. 6.2.1, що врахований в відомості даного проекту;
- обмежувальні конструкції третьої групи у вигляді стовпчиків обмежувальних (СО) згідно з ДСТУ 8751:2017;

Ситуаційний план

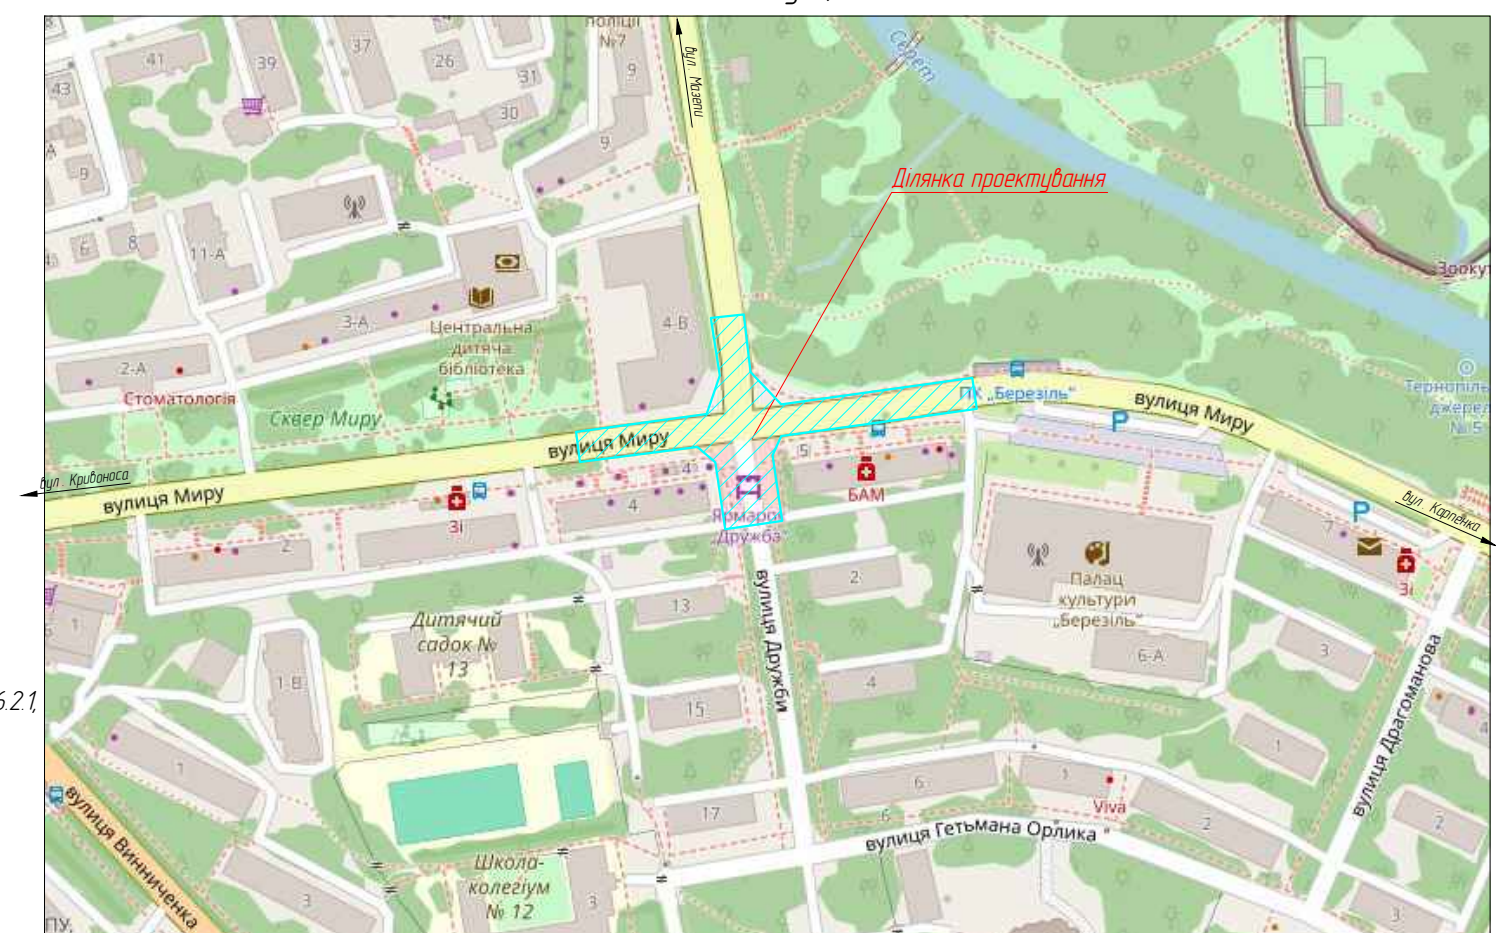

- Примітка:
- Всі розміри дано в метрах.
 - Працювати суміжно з зведеною відомістю обсягів робіт.
 - Пікетажне положення прийнято умовно.
 - Відстань від краю проїзної частини до найближчого до неї краю знака має становити від 0,5 м до 2,0 м. Див. схема встановлення дорожніх знаків.

10/25 Т - 01 - ОДР.02							
Послуги з діагностики населених пунктів - тимчасова (експериментальна) схема організації дорожнього руху - влаштування кільцевого руху на перехресті вулиць Дружби - Миру в м. Тернопіль							
Зм.	Кільк.	Арк.	№ док.	Підпис	Дата		
Організація дорожнього руху					Стадія	Аркуш	Аркушів
ГП	Накураш				03.25		
Заст. дир.	Терешко				03.25		
Інженер	Гладинюк				03.25		
Н. Контроль	Терешко				03.25		