Місце розташування вулиці "Проектна-202", якій пропонується присвоїти назву "вулиця Сергія Коновала"

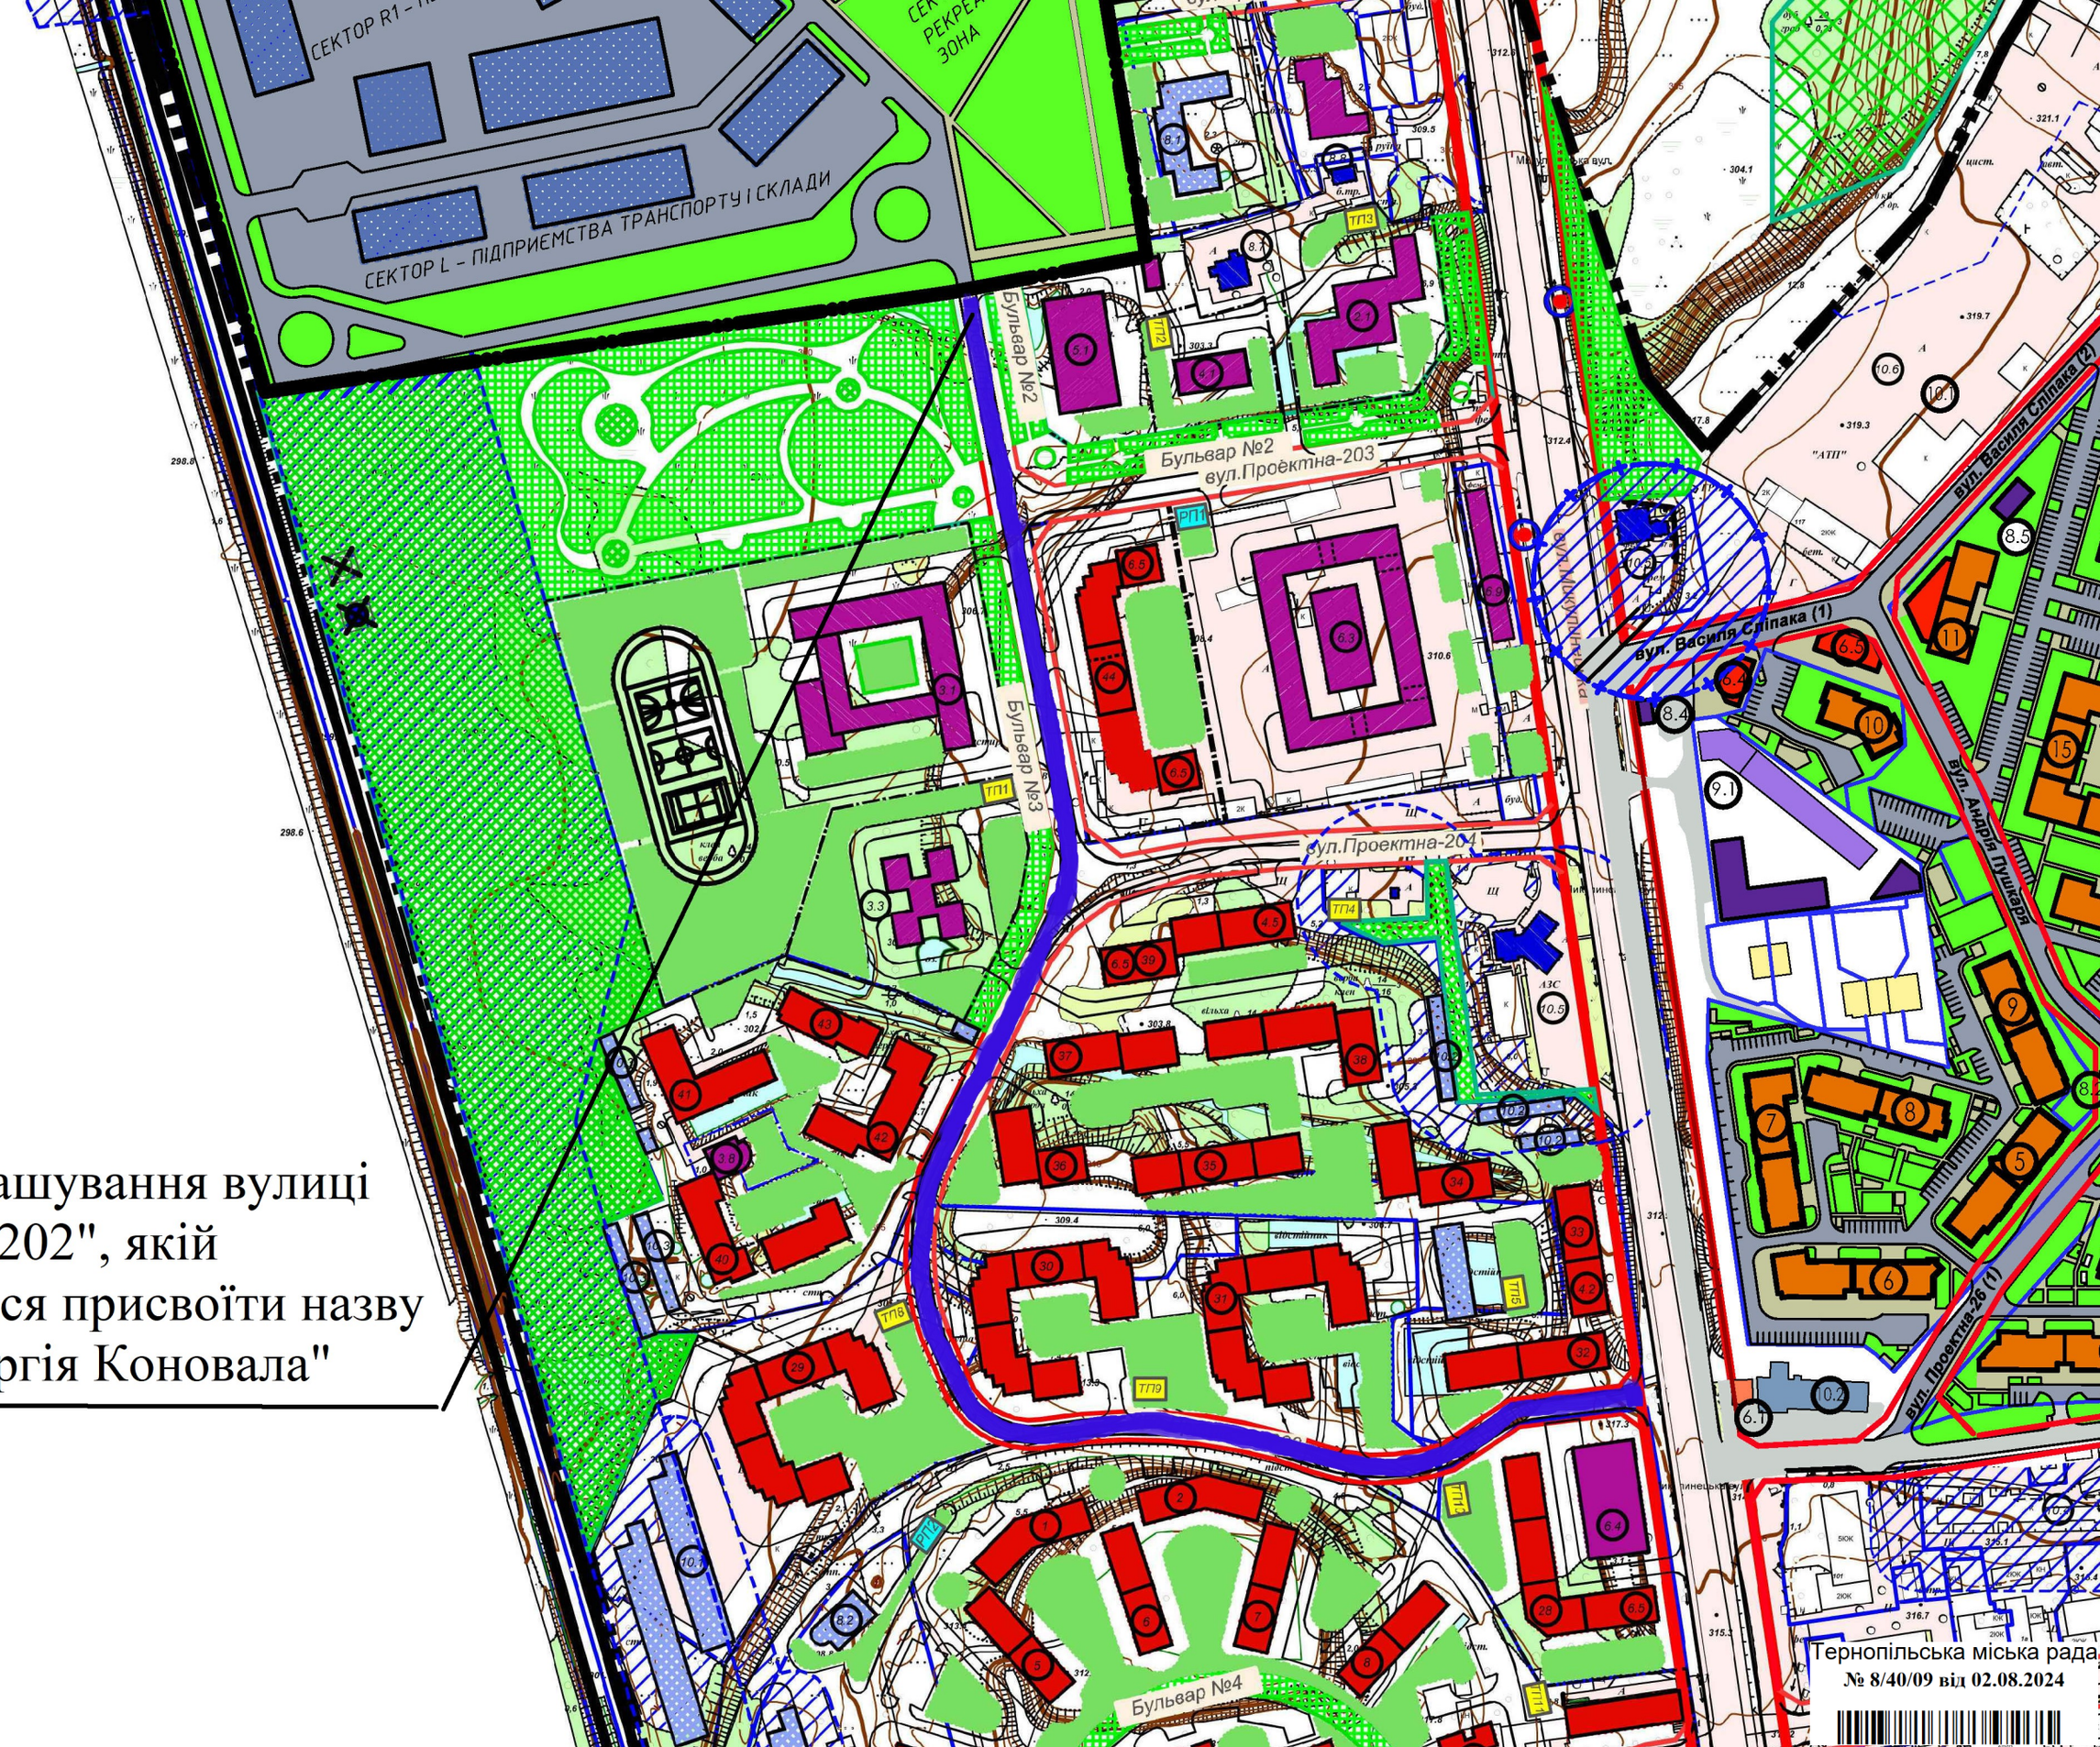

Тернопільська міська рада
№ 8/40/09 від 02.08.2024