


СХЕМА МЕЖ РОЗРОБЛЕННЯ ДЕТАЛЬНОГО ПЛАНУ ТЕРИТОРІЇ,  
ЩО МЕЖУЄ З ПРОЕКТНОМУ МЕЖЕЮ МІСТА ТЕРНОПОЛЯ ТА  
ТЕРИТОРІЄЮ МІСЬКОЇ ГРОМАДСЬКОЇ ОРГАНІЗАЦІЇ САДІВНИКІВ  
ЛЮБИТЕЛІВ «ТЕРНОПІЛЬСЬКЕ» ЗА МЕЖАМИ НАСЕЛЕНОГО  
ПУНКТУ МІСТА ТЕРНОПОЛЯ

МАСШТАБ 1:2000

ОРИЕНТОВАНА ПЛОЩА ЗЕМЕЛЬНОЇ ДІЛЯНКИ - 12 ГА

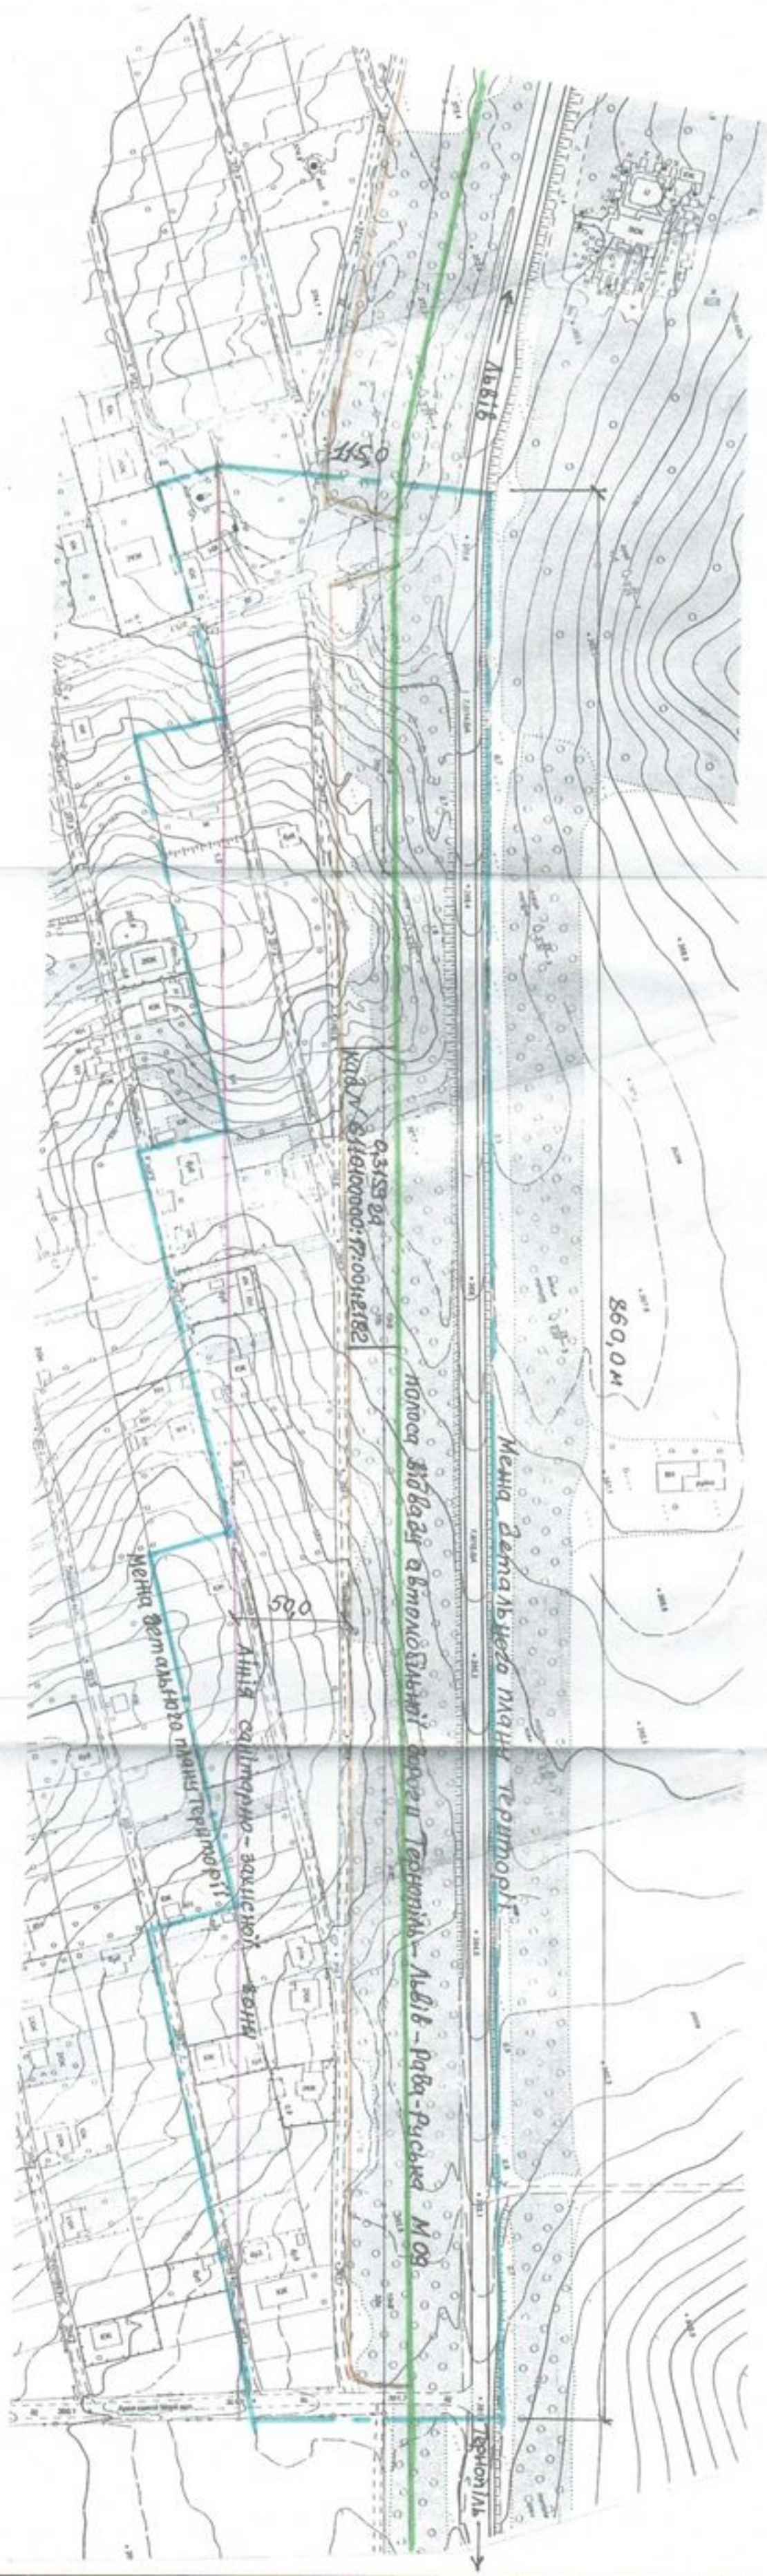

**Начальник управління  
містобудування, архітектури та кадастру**

Вашильев ВЕКАТЛА

