




Напрямний конус

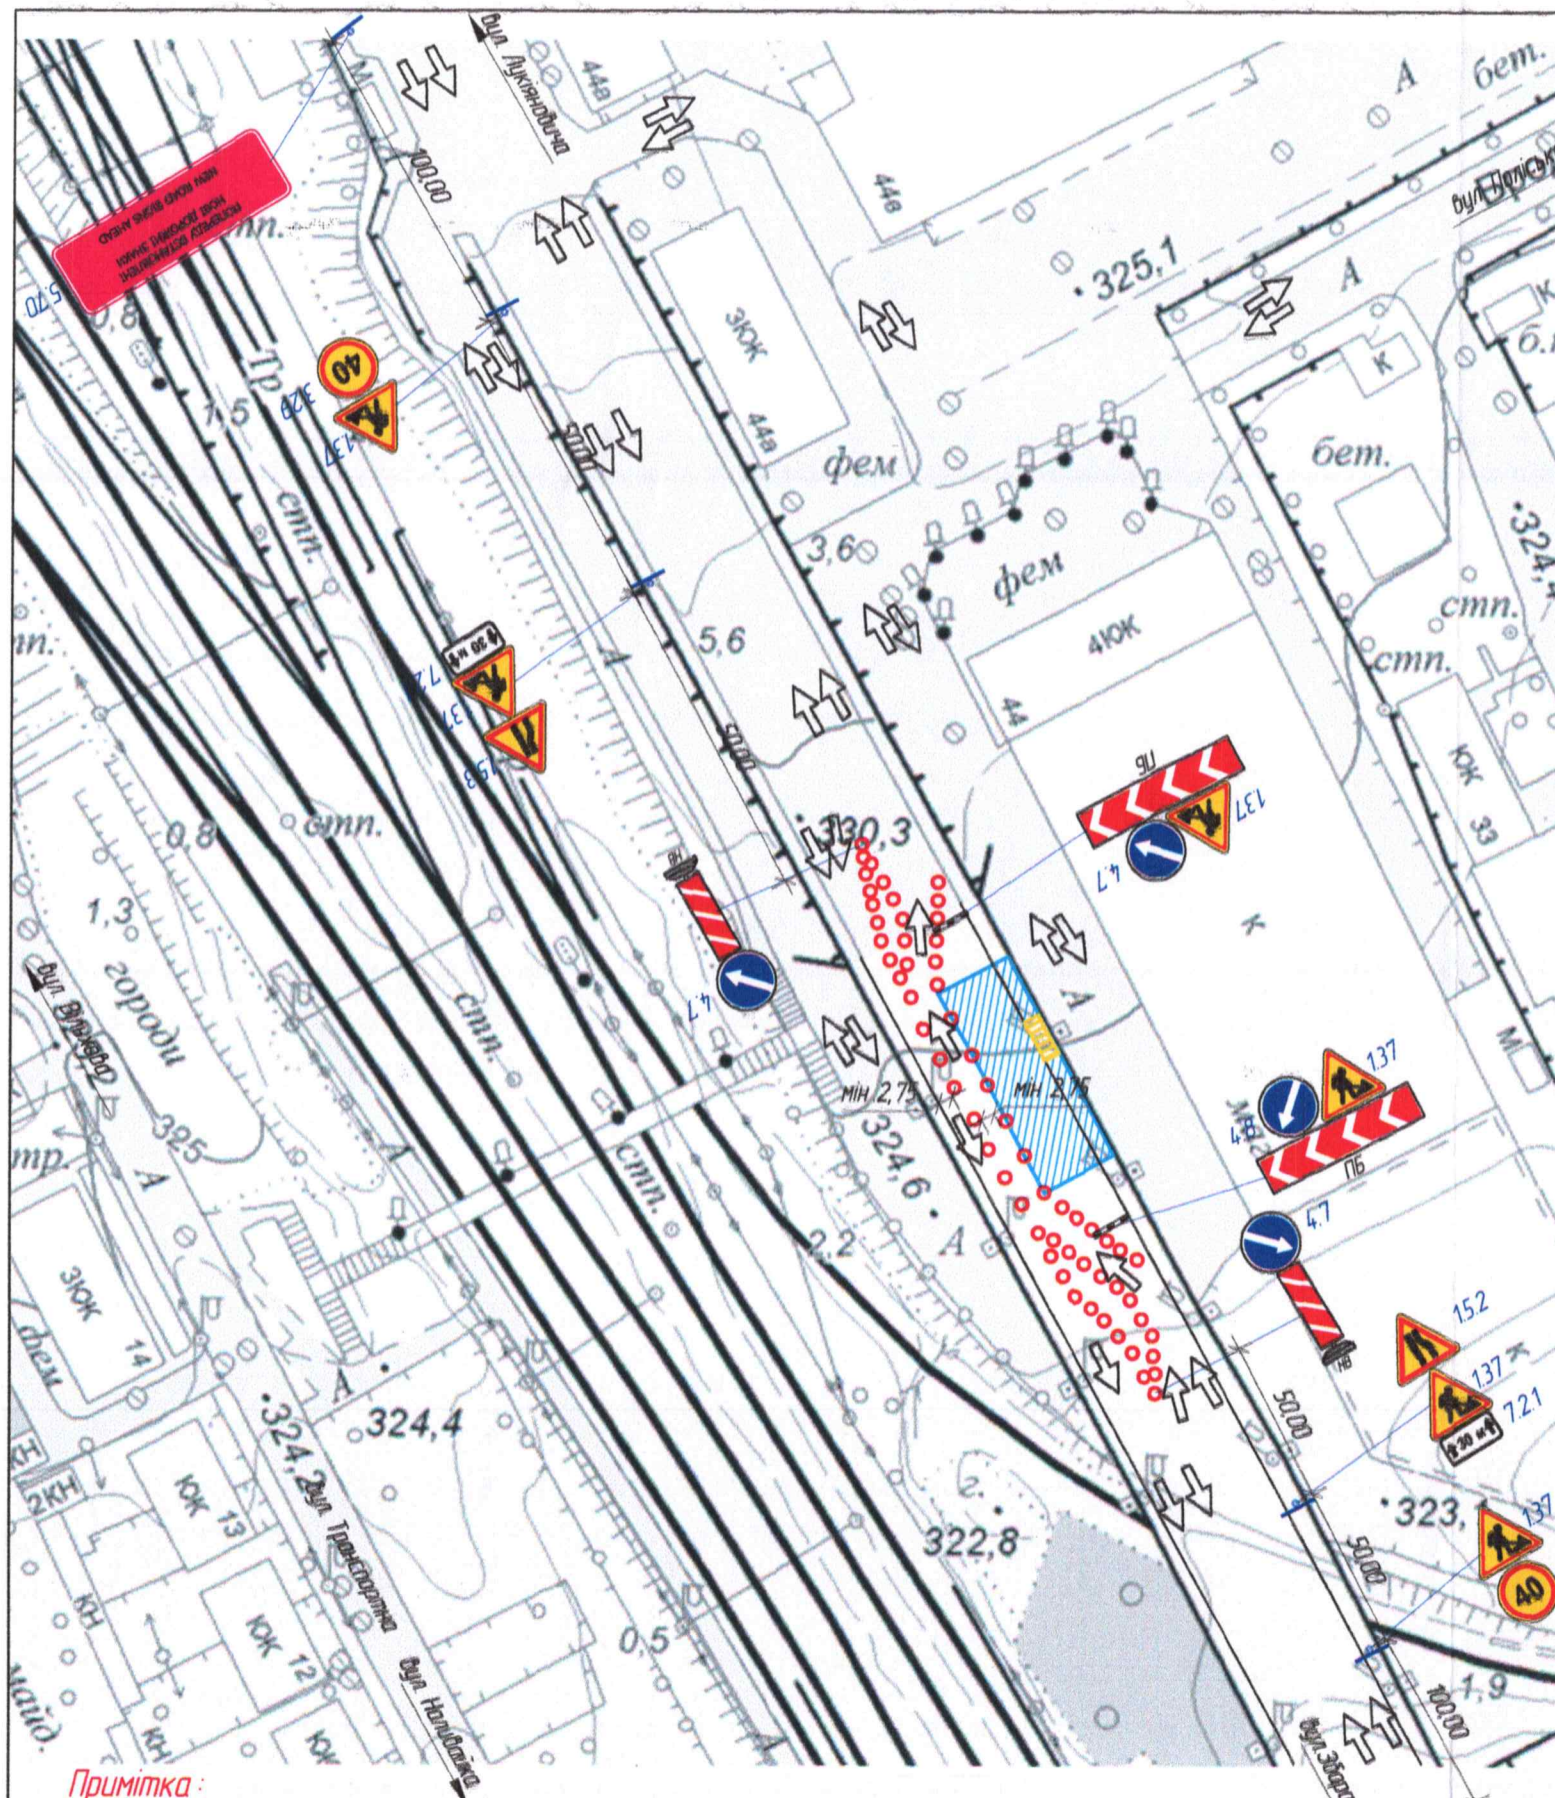

Умовні позначення на тимчасових схемах ОДР


Умовна позначка	Опис
	Знак-сигналізатор небезпеки
	Напрямний конус, напрямна віха або позначальна віха*
	Маячок або ліхтар
	Огороджувальний бар'єр, огорожувальний щит, поперечний бар'єр, стримувальний буфер, тимчасове стримувальне дічне огороження, тимчасове розділювальне огороження, сигнальна стрічка або сигнальний шнур*
	Тимчасовий пішохідний місток
	Місце виконання робіт
	Напрямок руху транспортних потоків

* Застосування ТЗР відповідно до вимог ДСТУ 8749:2017 та ДСТУ 7168:2010. Позначку використаного ТЗР наводять на виносці відповідно до вимог ДСТУ 8752:2017

СИТУАЦІЙНИЙ ПЛАН



Поперечний бар'єр

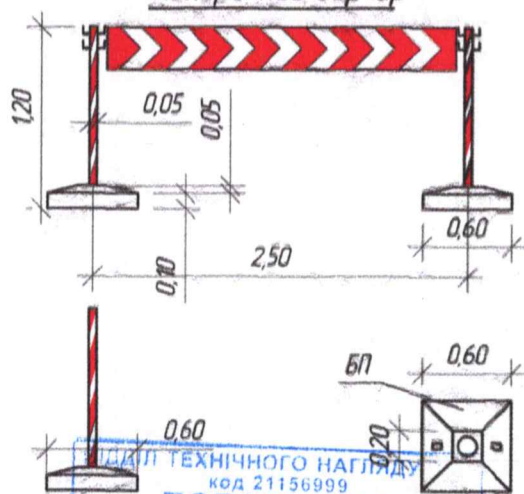


Примітка:

- Встановлення тимчасових дорожніх знаків виконувати згідно з ДСТУ 4100:2021
- Безпека дорожнього руху. Знаки дорожні. Загальні технічні умови. Правила застосування.
- При виконанні робіт суворо дотримуватись вимог НПАОП 63.21-101-09. Правила охорони праці під час будівництва, ремонту та утримання автомобільних доріг.
- При зміні дорожньої ситуації додатково узгодити схеми огороження в місці проведення робіт.
- По закінченні робочого дня дорожньо-будівельні машини і механізми забирають з проїзної частини.
- Огороження та організація дорожнього руху в місцях проведення дорожніх робіт повинні відповідати ДСТУ 8749:2017.
- Бар'єри огорожувальні повинні відповідати ДСТУ 7168:2010 Безпека дорожнього руху. Огороження дорожні тимчасові. Загальні технічні умови. З висотою H = 1025±50 мм, шириною B = 500 мм.
- Після закінчення усіх ремонтних робіт дані дорожні знаки прибираються.
- Всі розміри дані в метрах.

Наказано:
№ 5280/4123/01-2025
18.05.2025р.

						/25 Т - 02- 000 35939939			
						Послуги з благоустрою населених пунктів - тимчасова схема організації дорожнього руху на період проведення робіт з поточного ремонту шляхопроводу на вул. Бродівській в м. Тернопіль			
Зм.	Кільк.	Арк.	№ док.	Підпис	Дата				
ГІП		Накураш			05.24				
Заст. дир.		Терешка			05.24				
Інженер		Гладишук			05.24				
Н. Контроль		Терешка			05.24				
						Організація дорожнього руху		Стадія	Аркуш
								РП	
						Схема організації дорожнього руху в місці проведення дорожніх робіт		ТОВ НТ "ДОБУДПРОЕКТ"	

Формат А 3

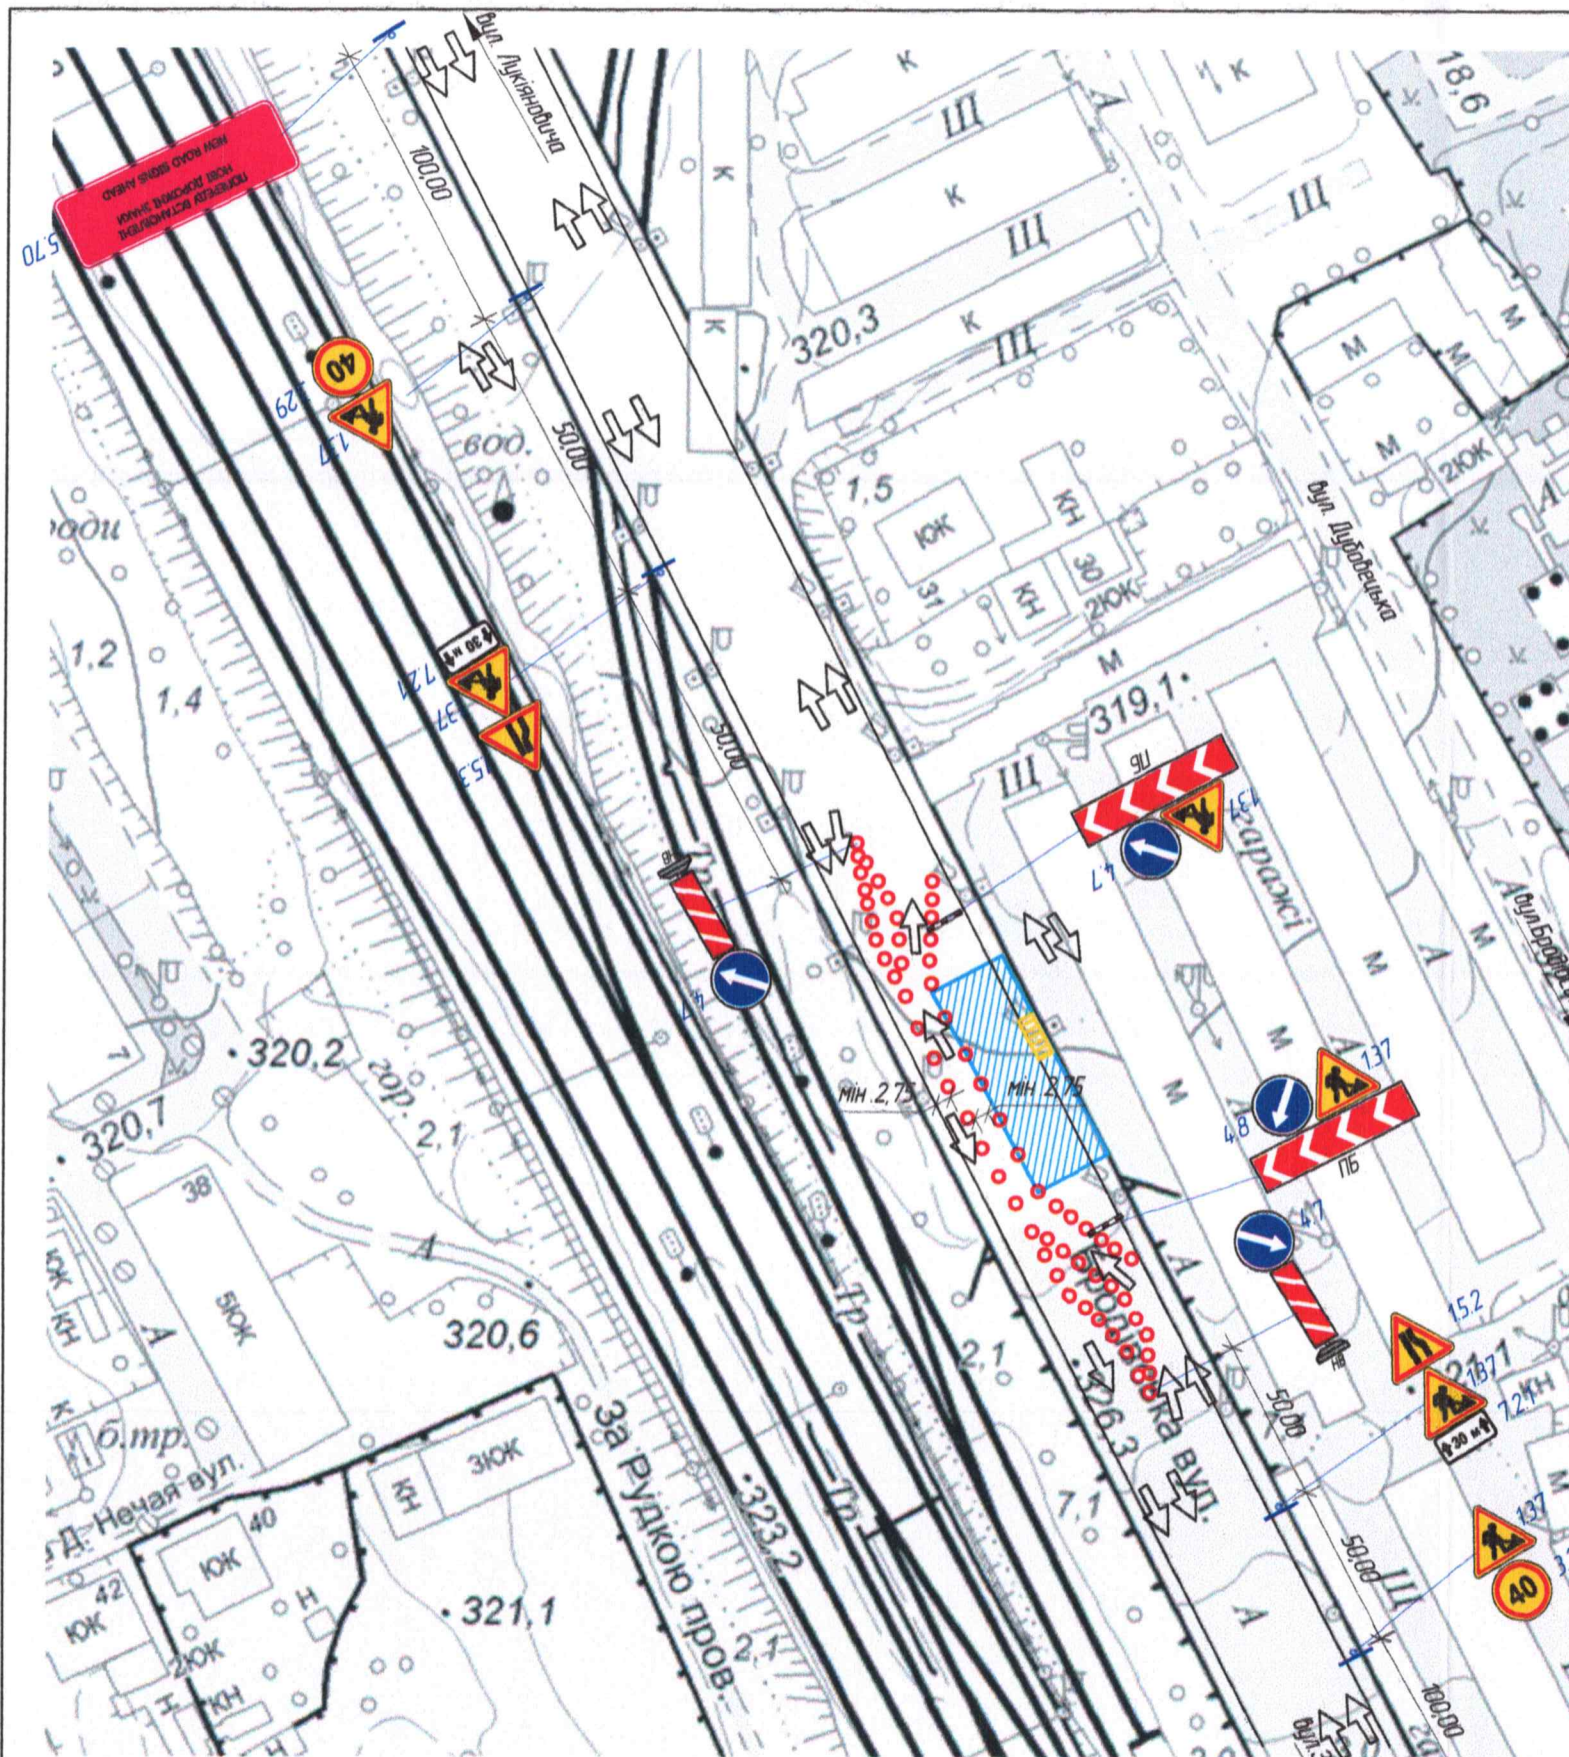

Напрямний конус




Умовні позначення на тимчасових схемах ОДР

Умовна позначка	Опис
	Знак-сигналізатор небезпеки
	Напрямний конус, напрямна віха або позначальна віха*
	Маячок або ліхтар
	Огороджувальний бар'єр, огорожувальний щит, поперечний бар'єр, стримувальний буфер, тимчасове стримувальне дічне огороження, тимчасове розділювальне огороження, сигнальна стрічка або сигнальний шнур*
	Тимчасовий пішохідний місток
	Місце виконання робіт
	Напрямок руху транспортних потоків

* Застосування ТЗР відповідно до вимог ДСТУ 8749:2017 та ДСТУ 7168:2010. Позначку використаного ТЗР надають на виносці відповідно до вимог ДСТУ 8752:2017

СИТУАЦІЙНИЙ ПЛАН

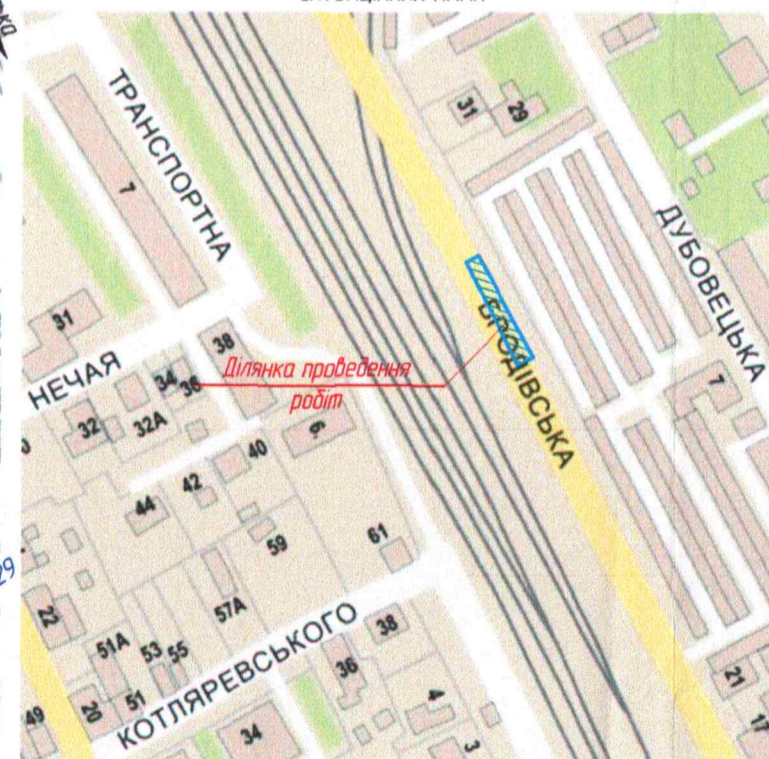

Поперечний бар'єр




ВІДДІЛ ТЕХНІЧНОГО НАГЛЯДУ ТМР
код 21189999
ПОГОДЖЕНО
Підпис: _____

Примітка:

- Встановлення тимчасових дорожніх знаків виконувати згідно з ДСТУ 4100:2021.
- Безпека дорожнього руху. Знаки дорожні. Загальні технічні умови. Правила застосування.
- При виконанні робіт суворо дотримуватись вимог НПА ОП 63.21-1.01-09. Правила охорони праці під час будівництва, ремонту та утримання автомобільних доріг.
- При зміні дорожньої ситуації додатково узгодити схеми огороження в місці проведення робіт.
- По закінченні робочого дня дорожньо-будівельні машини і механізми забирати з проїзної частини.
- Огороження та організація дорожнього руху в місцях проведення дорожніх робіт повинні відповідати ДСТУ 8749:2017.
- Бар'єри огорожувальні повинні відповідати ДСТУ 7168:2010. Безпека дорожнього руху. Огороження дорожні тимчасові. Загальні технічні умови. З висотою H = 1025±50 мм, шириною B = 500 мм.
- Ділянка ремонту знаходиться у населеному пункті.
- Після закінчення усіх ремонтних робіт дані дорожні знаки прибираються.
- Всі розміри дані в метрах.

Погоджено:
Серія № 5180/13/101/2018
Від 12.06.2018р.

						/25 Т - 02- ОДР.03		
						Послуги з благоустрою населених пунктів - тимчасова схема організації дорожнього руху на період проведення робіт з поточного ремонту шляхопроводу на вул. Бродівській в м. Тернопіль		
Зм.	Кільк.	Арк.	№ док.	Підпис	Дата	Організація дорожнього руху	Стадія	Аркуш
ГП							РП	Аркушів
Заст. дир.							Схема організації дорожнього руху в місці проведення дорожніх робіт	
Інженер								
Н. Контроль								

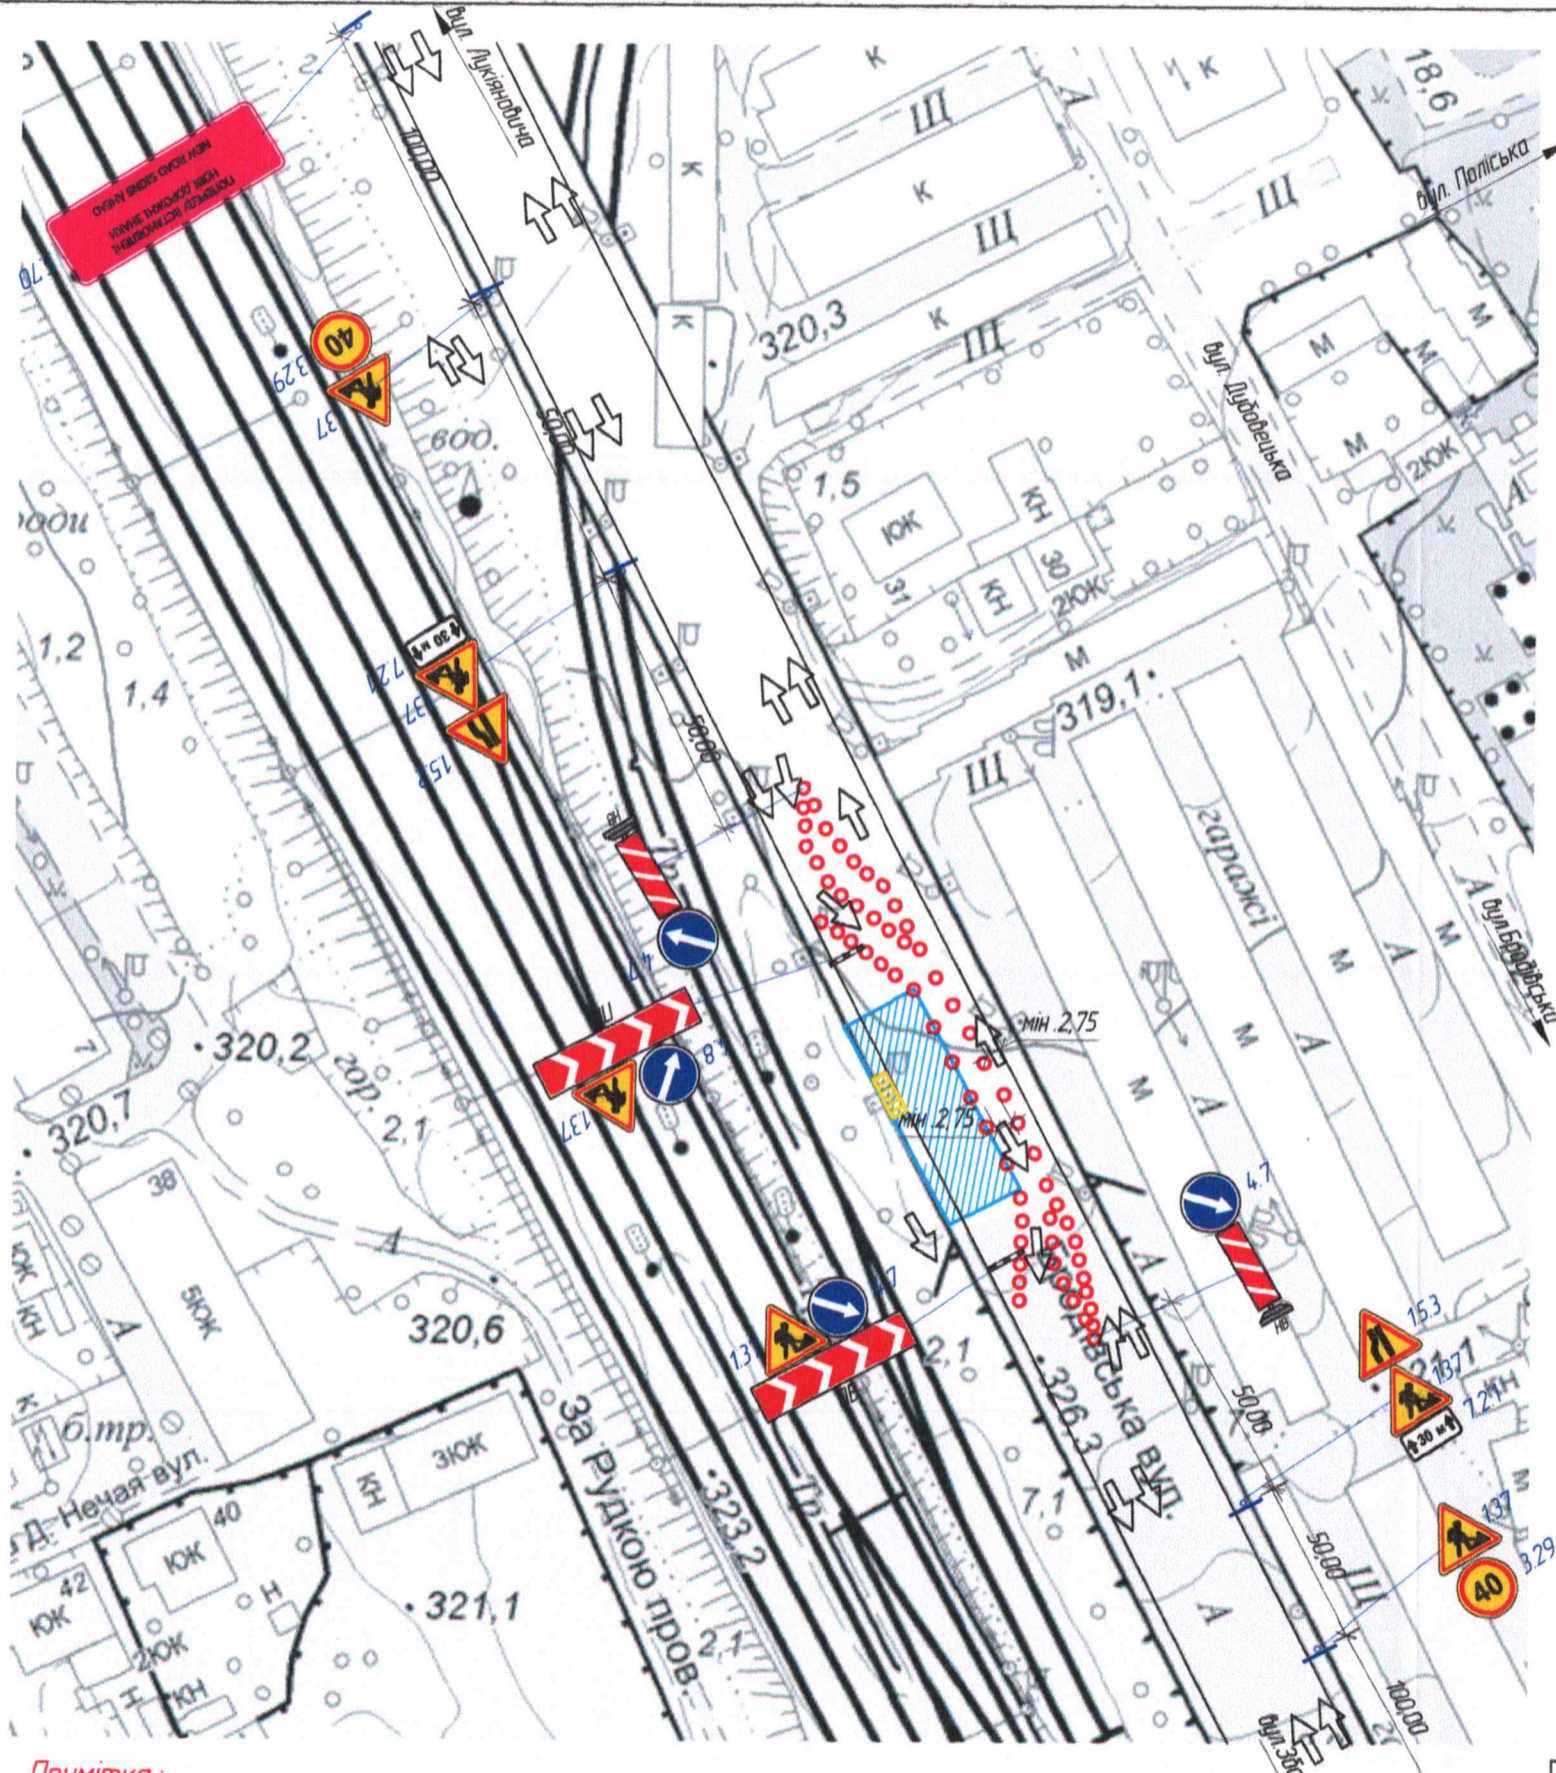

Напрямний конус




Умовні позначення на тимчасових схемах ОДР

Умовна позначка	Опис
	Знак-сигналізатор небезпеки
	Напрямний конус, напрямна віха або позначальна віха*
	Маячок або ліхтар
	Огороджувальний бар'єр, огорожувальний щит, поперечний бар'єр, стримувальний буфер, тимчасове стримувальне дічне огороження, тимчасове розділювальне огороження, сигнальна стрічка або сигнальний шнур*
	Тимчасовий пішохідний місток
	Місце виконання робіт
	Напрямок руху транспортних потоків

* Застосування ТЗР відповідно до вимог ДСТУ 8749:2017 та ДСТУ 7168:2010. Позначку використаного ТЗР наводять на виносці відповідно до вимог ДСТУ 8752:2017

СИТУАЦІЙНИЙ ПЛАН

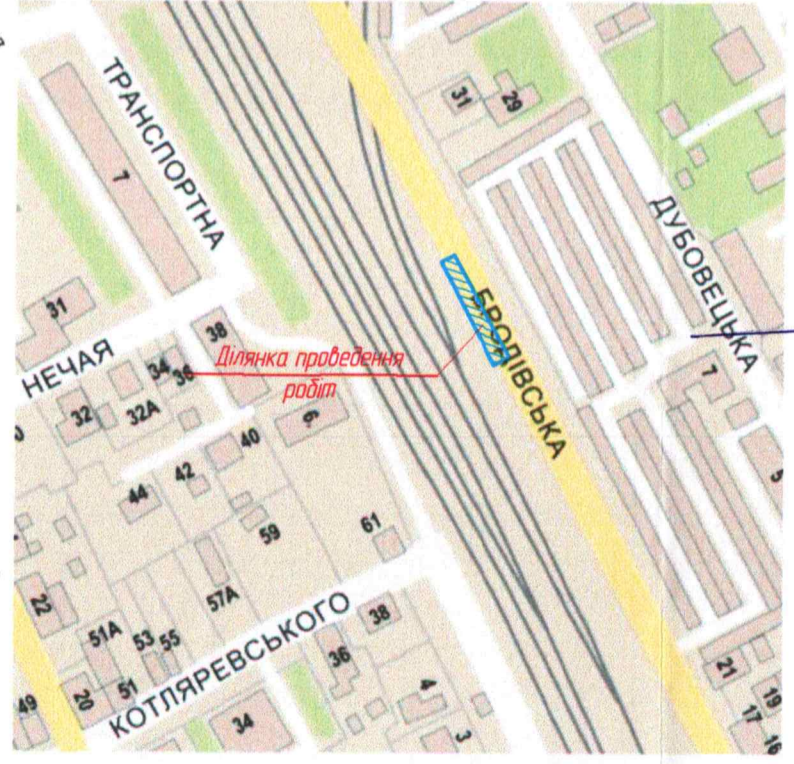

Поперечний бар'єр



ВІДДІЛ ТЕХНІЧНОГО НАГЛЯДУ ТМР
код 2115999
ПОГОДЖЕНО
Підпис: *[Signature]*

Примітка:

- Встановлення тимчасових дорожніх знаків виконувати згідно з ДСТУ 4100:2021.
- Безпека дорожнього руху. Знаки дорожні. Загальні технічні умови. Правила застосування.
- При виконанні робіт суворо дотримуватись вимог НПА ОП 63.21-101-09. Правила охорони праці під час будівництва, ремонту та утримання автомобільних доріг.
- При зміні дорожньої ситуації додатково узгодити схеми огороження в місці проведення робіт.
- По закінченні робочого дня дорожньо-будівельні машини і механізми забирати з проїзної частини.
- Огороження та організація дорожнього руху в місцях проведення дорожніх робіт повинні відповідати ДСТУ 8749:2017.
- Бар'єри огорожувальні повинні відповідати ДСТУ 7168:2010. Безпека дорожнього руху. Огороження дорожні тимчасові. Загальні технічні умови. З висотою H = 1025±50 мм, шириною B = 500 мм.
- Ділянка ремонту знаходиться у населеному пункті.
- Після закінчення усіх ремонтних робіт дані дорожні знаки прибираються.
- Всі розміри дано в метрах.

Погоджено
Лист № 5280/41/33/01-2025
Лист 12.05.2025

						/25 Т - 02- ОДР.04			
						Послуги з благоустрою населених пунктів – тимчасова схема організації дорожнього руху на період проведення робіт з поточного ремонту шляхопроводу на вул. Бродівській в м. Тернопіль			
Зм.	Кільк.	Арк.	№ док.	Підпис	Дата	Організація дорожнього руху	Стадія	Аркуш	Аркушів
							РП		
ГІП	Накурш				05.24	Схема організації дорожнього руху в місці проведення дорожніх робіт		ТОВ "ДОРБУДПРОЕКТ"	
Заст. дир.	Терешко				05.24				
Інженер	Гладишук				05.24				
Н. Контроль	Терешко				05.24				