
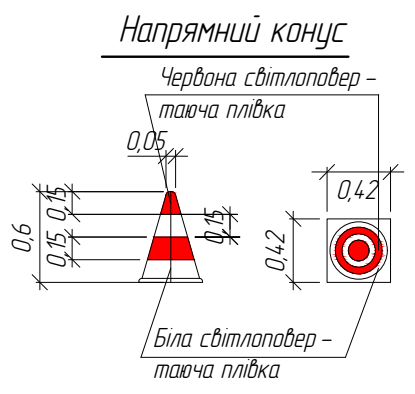


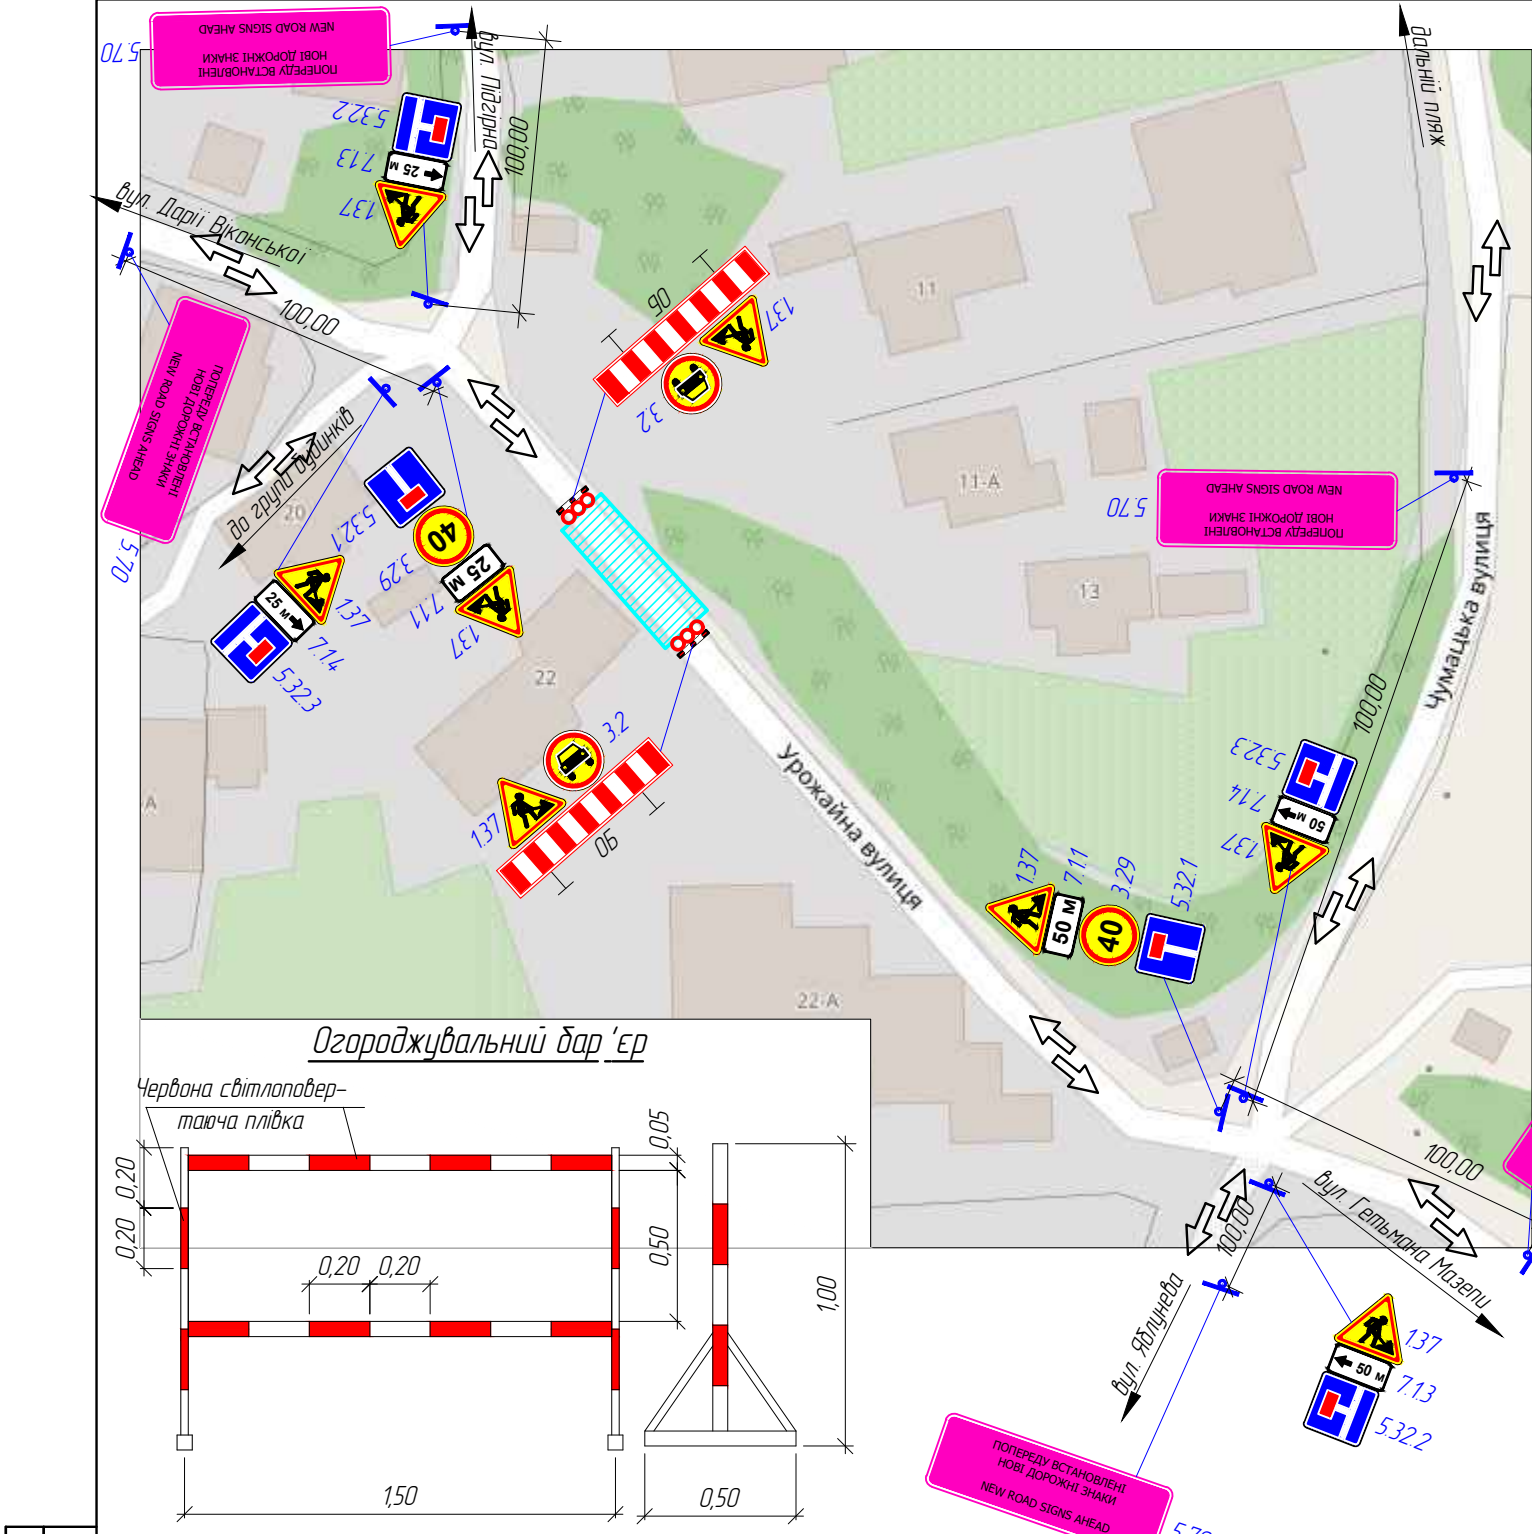


Умовні позначення на тимчасових схемах ОДР

| Умовна позначка | Опис   |
|-----------------|---|
|                 | Знак-сигналізатор небезпеки   |
|                 | Напрямний конус, напрямна віха або позначальна віха *   |
|                 | Маячок або ліхтар   |
|                 | Огороджувальний бар'єр, огорожувальний щит, поперечний бар'єр, стримувальний буфер, тимчасове стримувальне бічне огороження, тимчасове розділювальне огороження, сигнальна стрічка або сигнальний шнур * |
|                 | Тимчасовий пішохідний місток   |
|                 | Місце виконання робіт   |
|                 | Напрямок руху транспортних потоків   |

\* Застосування ТЗР відповідно до вимог ДСТУ 8749:2017 та ДСТУ 7168:2010. Позначку використаного ТЗР наводять на вивісці відповідно до вимог ДСТУ 8752:2017

СИТУАЦІЙНИЙ ПЛАН

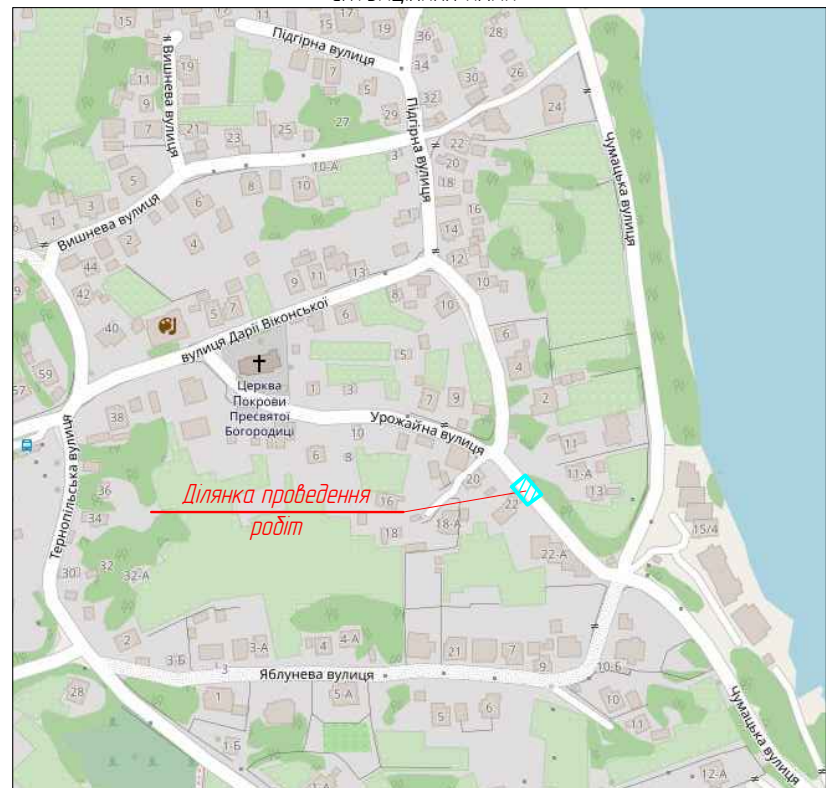

- Примітка:**
- Встановлення тимчасових дорожніх знаків виконувати згідно з ДСТУ 4100:2021. Безпека дорожнього руху. Знаки дорожні. Загальні технічні умови. Правила застосування.
  - При виконанні робіт суворо дотримуватись вимог НПА ОП 63.21-1.01-09. Правила охорони праці під час будівництва, ремонту та утримання автомобільних доріг.
  - При зміні дорожньої ситуації додатково узгодити схеми огороження в місці проведення робіт.
  - По закінченні робочого дня дорожньо-будівельні машини і механізми забирати з проїзної частини.
  - Огороження та організація дорожнього руху в місцях проведення дорожніх робіт повинні відповідати ДСТУ 8749:2017.
  - Бар'єри огорожувальні повинні відповідати ДСТУ 7168:2010 Безпека дорожнього руху. Огороження дорожні тимчасові. Загальні технічні умови. З висотою  $H = 1025 \pm 50$  мм, шириною  $B = 500$  мм.
  - Ділянка ремонту знаходиться у населеному пункті.
  - Після закінчення усіх ремонтних робіт дані дорожні знаки прибираються.
  - Всі розміри дано в метрах.

|              |        |          |        |        |       |   |                                                                                       |                          |         |
|--------------|--------|----------|--------|--------|-------|---|---------------------------------------------------------------------------------------|--------------------------|---------|
|              |        |          |        |        |       | /25 Т - 01 - ОДР.01   |                                                                                       |                          |         |
|              |        |          |        |        |       | Послуги з благоустрою населених пунктів – тимчасова схема організації дорожнього руху з повним перекриттям ділянки вулиці Урожайна з можливістю доїзду буд вул. Чумацька та вул. Дарії Віконської в м. Тернопіль |                                                                                       |                          |         |
| Зм.          | Кільк. | Арк.     | № док. | Підпис | Дата  |   |                                                                                       |                          |         |
|              |        |          |        |        |       | Організація дорожнього руху   | Стадія                                                                                | Аркуш                    | Аркушів |
|              |        |          |        |        |       |   | РП                                                                                    |                          |         |
| ГІП          |        | Накураш  |        |        | 08.25 | Схеми організації дорожнього руху в місці проведення дорожніх робіт. Умовні позначення   |  | ТОВ<br>ІТ "ДОРБУДПРОЕКТ" |         |
| Заст. дир.   |        | Терешко  |        | 08.25  |       |   |                                                                                       |                          |         |
| Інженер      |        | Гладіняк |        | 08.25  |       |   |                                                                                       |                          |         |
| Норм. Контр. |        | Терешко  |        | 08.25  |       |   |                                                                                       |                          |         |

