



СИТУАЦІЙНИЙ ПЛАН

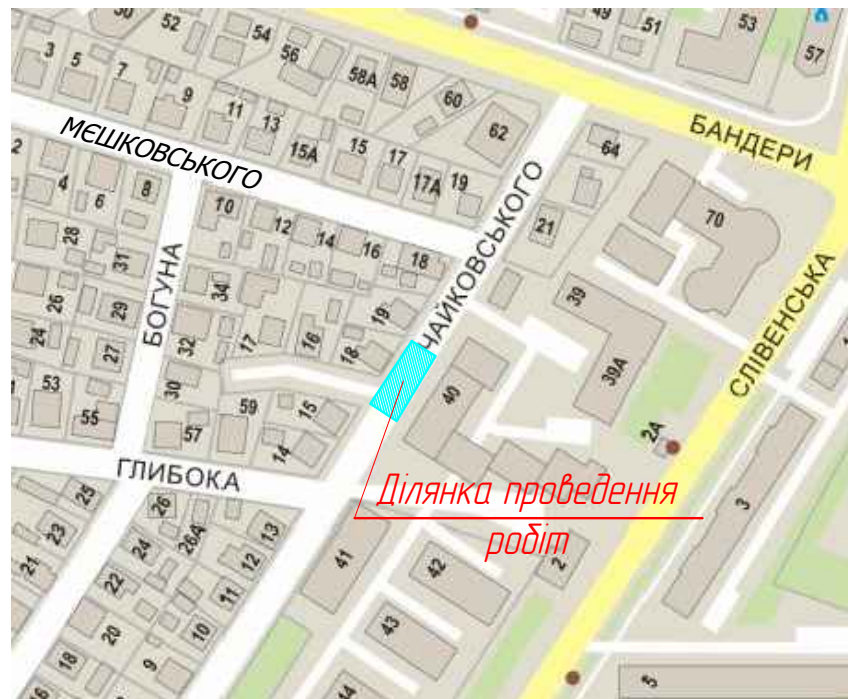

Ділянка проведення
робіт

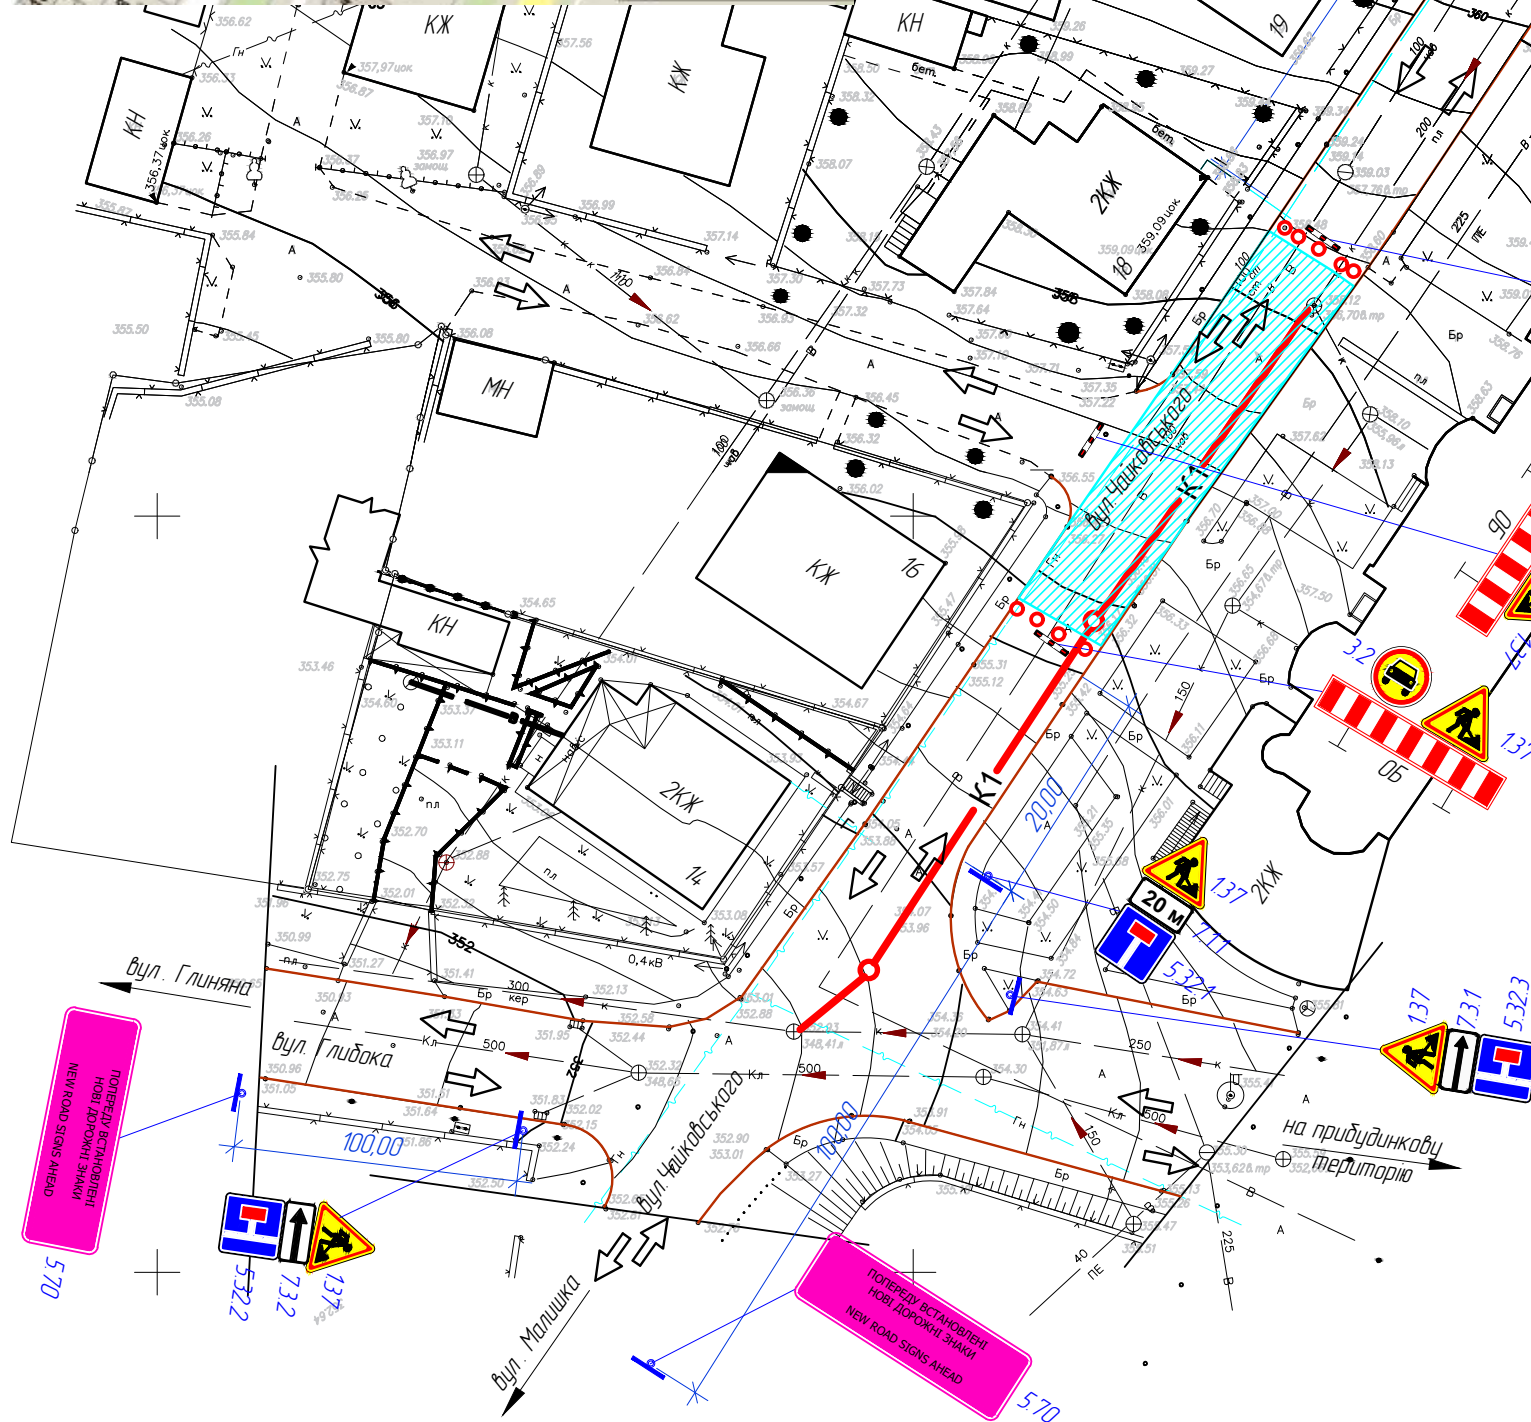

Примітка:

1. Встановлення тимчасових дорожніх знаків виконувати згідно з ДСТУ 4100:2021. Безпека дорожнього руху. Знаки дорожні. Загальні технічні умови. Правила застосування.
2. При виконанні робіт суворо дотримуватись вимог НПА ОП 63.21-101-09. Правила охорони праці під час будівництва, ремонту та утримання автомобільних доріг.
3. При зміні дорожньої ситуації додатково узгодити схеми огороження в місці проведення робіт.
4. По закінченні робочого дня дорожньо-будівельні машини і механізми забирати з проїзної частини.
5. Огороження та організація дорожнього руху в місцях проведення дорожніх робіт повинні відповідати ДСТУ 8749:2017.
6. Бар'єри огорожувальні повинні відповідати ДСТУ 7168:2010. Безпека дорожнього руху. Огороження дорожні тимчасові. Загальні технічні умови. З висотою $H = 1025 \pm 50$ мм, шириною $B = 500$ мм.
7. Ділянка ремонту знаходиться у населеному пункті.
8. Після закінчення усіх ремонтних робіт дані дорожні знаки прибираються.
9. Всі розміри дано в метрах.

/25 Т - 02- ОДР.01

Тимчасова схема організації дорожнього руху по вул. Андрія Чайковського на період будівництва зовнішніх мереж каналізації на об'єкт – "Будівництво багатоквартирного житлового будинку з вбудованими приміщеннями громадського призначення по вул. Мешковського 19 в м. Тернопіль."



Організація дорожнього руху

Стадія	Аркуш	Аркушів
РП	1	2

Схема організації дорожнього руху
на період прокладання зовнішніх інженерних мереж
М 1500



ТОВ
ІТ "ДОРБУДПРОЕКТ"

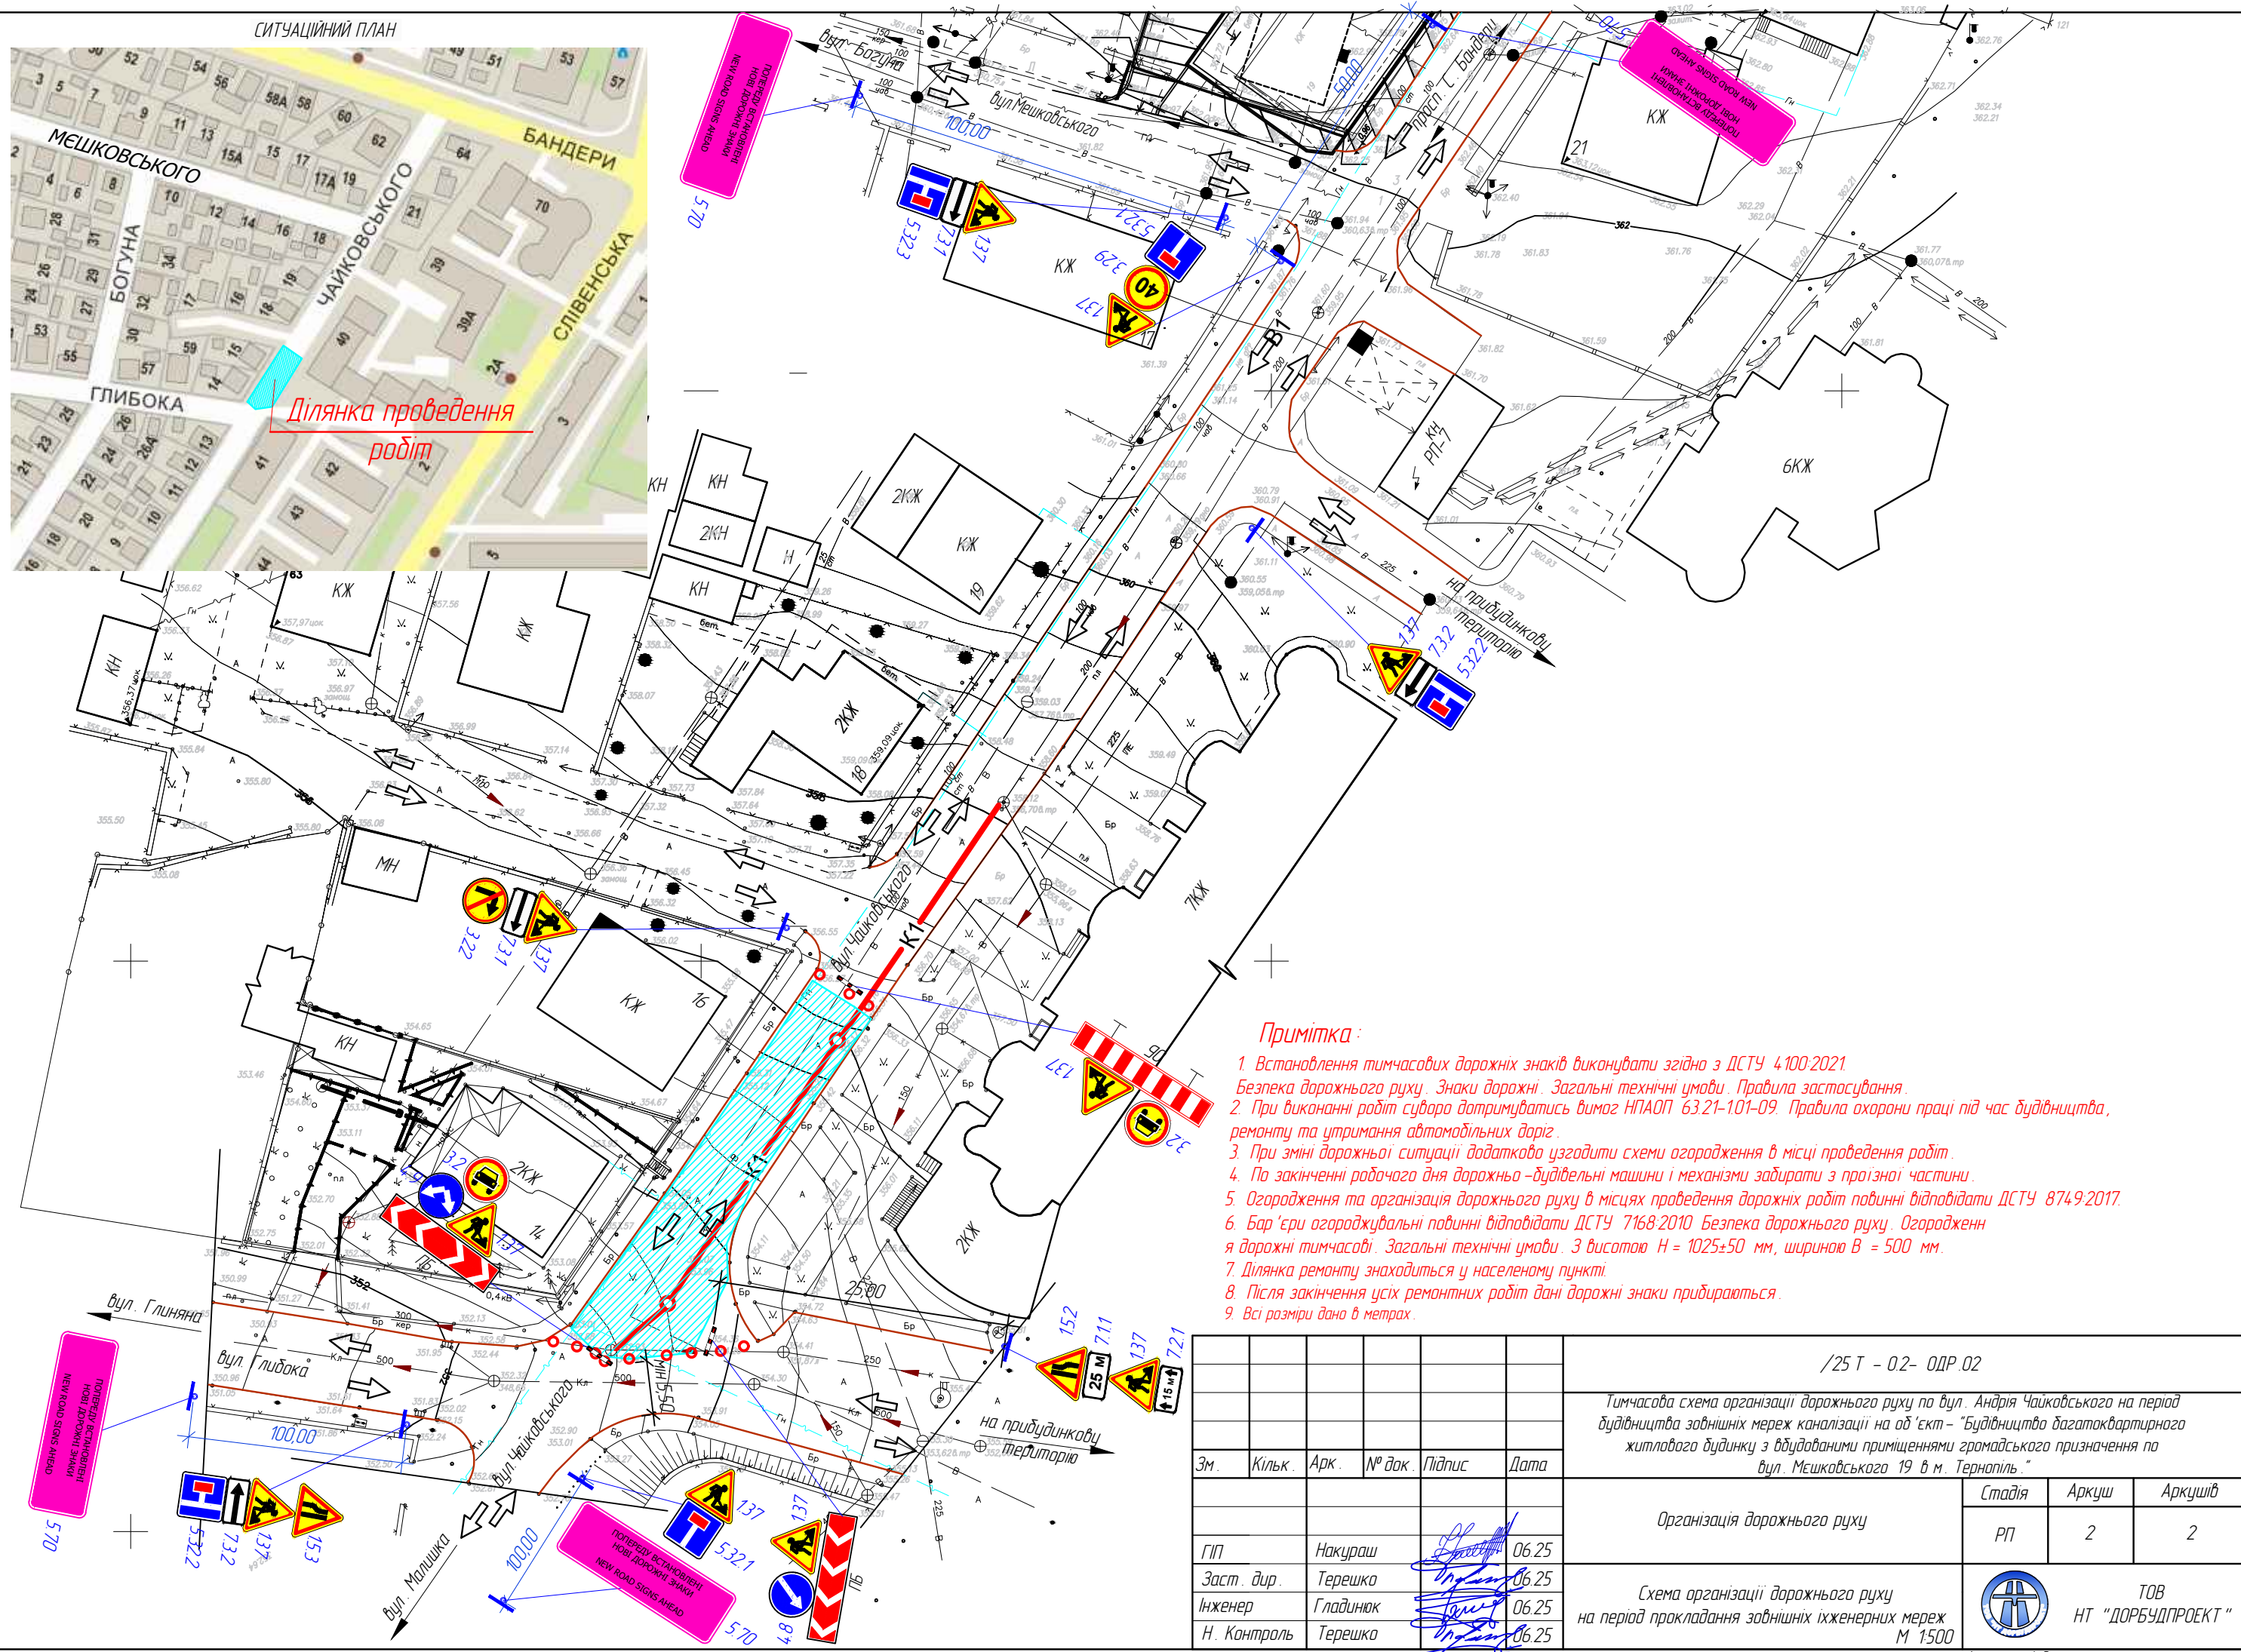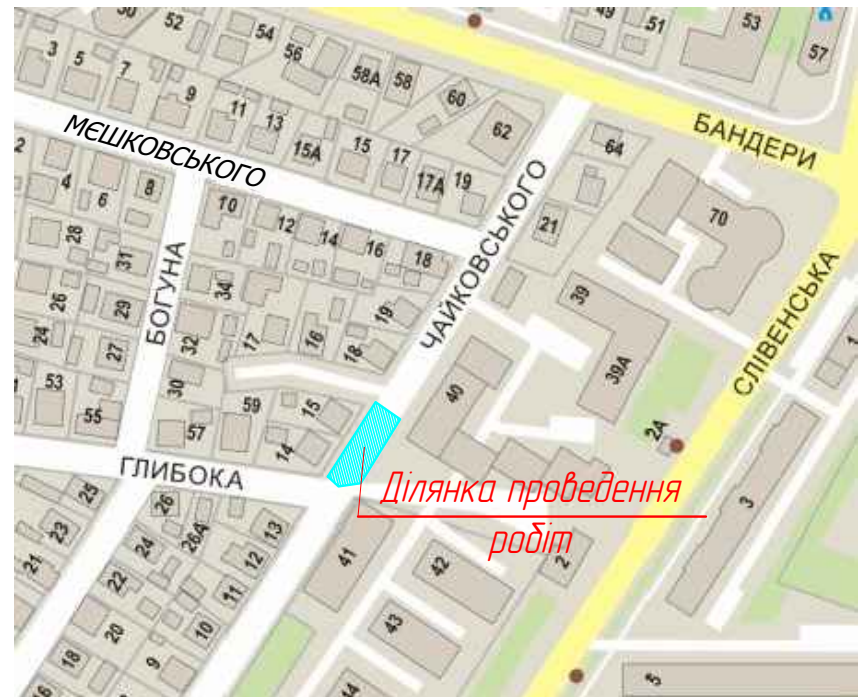

Примітка:

1. Встановлення тимчасових дорожніх знаків виконувати згідно з ДСТУ 4100:2021. Безпека дорожнього руху. Знаки дорожні. Загальні технічні умови. Правила застосування.
2. При виконанні робіт суворо дотримуватись вимог НПАОП 63.21-101-09. Правила охорони праці під час будівництва, ремонту та утримання автомобільних доріг.
3. При зміні дорожньої ситуації додатково узгодити схеми огороження в місці проведення робіт.
4. По закінченні робочого дня дорожньо-будівельні машини і механізми забирати з проїзної частини.
5. Огороження та організація дорожнього руху в місцях проведення дорожніх робіт повинні відповідати ДСТУ 8749:2017.
6. Бар'єри огорожувальні повинні відповідати ДСТУ 7168:2010. Безпека дорожнього руху. Огороження дорожні тимчасові. Загальні технічні умови. З висотою $H = 1025 \pm 50$ мм, шириною $B = 500$ мм.
7. Ділянка ремонту знаходиться у населеному пункті.
8. Після закінчення усіх ремонтних робіт дані дорожні знаки прибираються.
9. Всі розміри дано в метрах.


						/25 Т - 02- ОДР.02			
						Тимчасова схема організації дорожнього руху по вул. Андрія Чайковського на період будівництва зовнішніх мереж каналізації на об'єкт – "Будівництво багатоквартирного житлового будинку з вбудованими приміщеннями громадського призначення по вул. Мешковського 19 в м. Тернопіль."			
Зм.	Кільк.	Арк.	№ док.	Підпис	Дата		Стадія	Аркуш	Аркушів
						Організація дорожнього руху	РП	2	2
ГІП	Накураш				06.25				
Заст. дир.	Терешко				06.25	Схема організації дорожнього руху на період прокладання зовнішніх інженерних мереж М 1500		ТОВ НТ "ДОРБУДПРОЕКТ"	
Інженер	Гладіюк				06.25				
Н. Контроль	Терешко				06.25				

Умовні позначення на тимчасових схемах ОДР


Умовна позначка	Опис
	Знак-сигналізатор небезпеки
	Напрямний конус, напрямна віха або позначальна віха*
	Маячок або ліхтар
	Огороджувальний бар'єр, огорожувальний щит, поперечний бар'єр, стримувальний буфер, тимчасове стримувальне бічне огороження, тимчасове розділювальне огороження, сигнальна стрічка або сигнальний шнур *
	Тимчасовий пішохідний місток
	Місце виконання робіт
	Напрямок руху транспортних потоків

* Застосування ТЗР відповідно до вимог ДСТУ 8749:2017 та ДСТУ 7168:2010. Позначку використаного ТЗР наводять на виносці відповідно до вимог ДСТУ 8752:2017


Напрямний конус

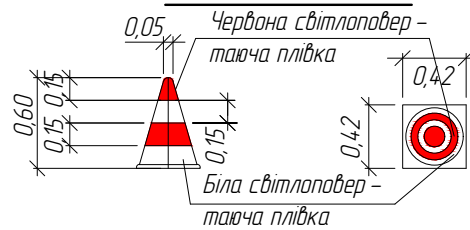

Огороджувальний бар'єр

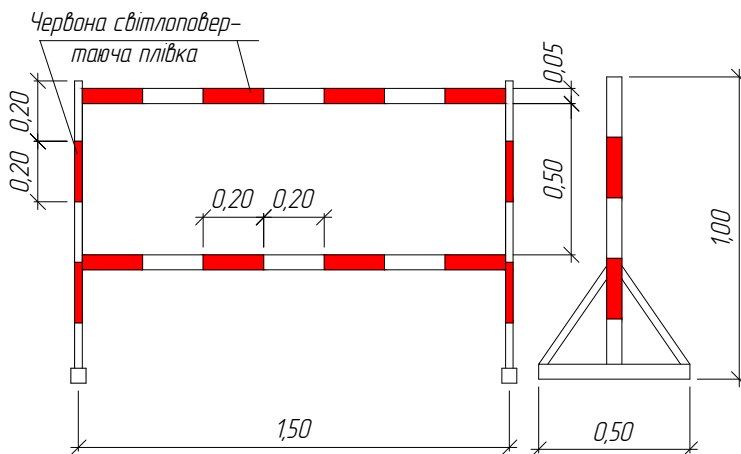

Поперечний бар'єр

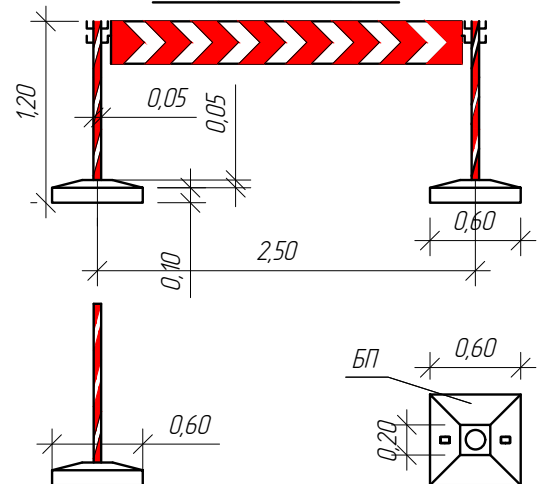

Зам. інв. №									
Підпис і дата						/25 Т - 01 - ОДР.03			
						Тимчасова схема організації дорожнього руху по вул. Андрія Чайковського на період будівництва зовнішніх мереж каналізації на об'єкт - "Будівництво багатоквартирного житлового будинку з вбудованими приміщеннями громадського призначення по вул. Мешковського 19 в м. Тернопіль."			
	Зм.	Кільк.	Арк.	№ док	Підпис	Дата			
Інв. № орг.						Організація дорожнього руху	Стадія	Аркуш	Аркушів
	ГІП	Накураш				06.25	РП		
	Заст. дир.	Терешко				06.25			
	Інженер	Гладишук				06.25			
	Норм. Контр.	Терешко				06.25			
Умовні позначення до схем організації дорожнього руху в місці проведення дорожніх робіт								ТОВ НТ "ДОРБУДПРОЕКТ"	