


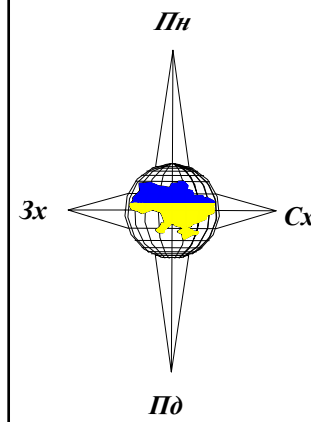

Таблиця дорожніх знаків

Номер згідно з ДСТУ 4100:2021	Кількість		
	Типорозмір		ДЗІП
	I	II	
133	–	4	–
2.1	4	–	–
3.23	–	3	–
3.29	–	2	–
3.34	–	5	–
4.2	4	–	–
5.34	1	–	–
5.35	1	–	–

5.42.1	-	3	-
5.43	1	-	-
5.44	1	-	-
5.70	-	2	-
7.2.1	-	2	-
7.2.2	-	2	-
7.2.3	-	2	-
7.2.4	-	1	-
7.6.3	-	1	-
7.17	-	3	-
Разом	12	30	-

Таблиця дорожньої розмітки


Номер згідно з ДСТУ 2587:2021	Довжина, м	Кількість місць	Площа кольору, м ²			
			Білий	Чорний	Червоний	Жовтий
13(0,15)	203	-	60,9	-	-	-
15(0,15)	419	-	214	-	-	-
14(0,33)	328	-	-	-	-	108,2
17(0,15)	16	-	12	-	-	-

1.11(0,15)	14	-	3,5	-	-	-
1.16.1	-	4	10,8	-	-	-
1.34	265	-	26,5	-	-	-
1.35	-	3	1	-	-	-
2.13	-	17	5,1	5,1	-	-
Разом	1245	24	130,40	5,1	-	108,2

Увага !!!
Ділянку ремонту перетинають підземні комунікації.
Перед початком виконання робіт викликати представників зацікавлених організацій і виконувати роботи в їх присутності.

Таблиця дорожніх огорожень і напрямних пристроїв		Таблиця 3
Найменування згідно з ДСТУ 8751:2017 та ДСТУ Б В 2.3-25:2009	Довжина огорожень, м	Кількість напрямних пристроїв
Металева бар'єрна дорожнє одностороннє огороження	-	-
Металева бар'єрна дорожнє двостороннє огороження	-	-
Обмежувальні стовпчики	-	123
Пішохідне огороження (існуюче)	-	-

Загальна кількість паркомісць становить 26 шт., в тому числі:
- 3 місця для людей з інвалідністю;
- 23 місця для легкового транспорту

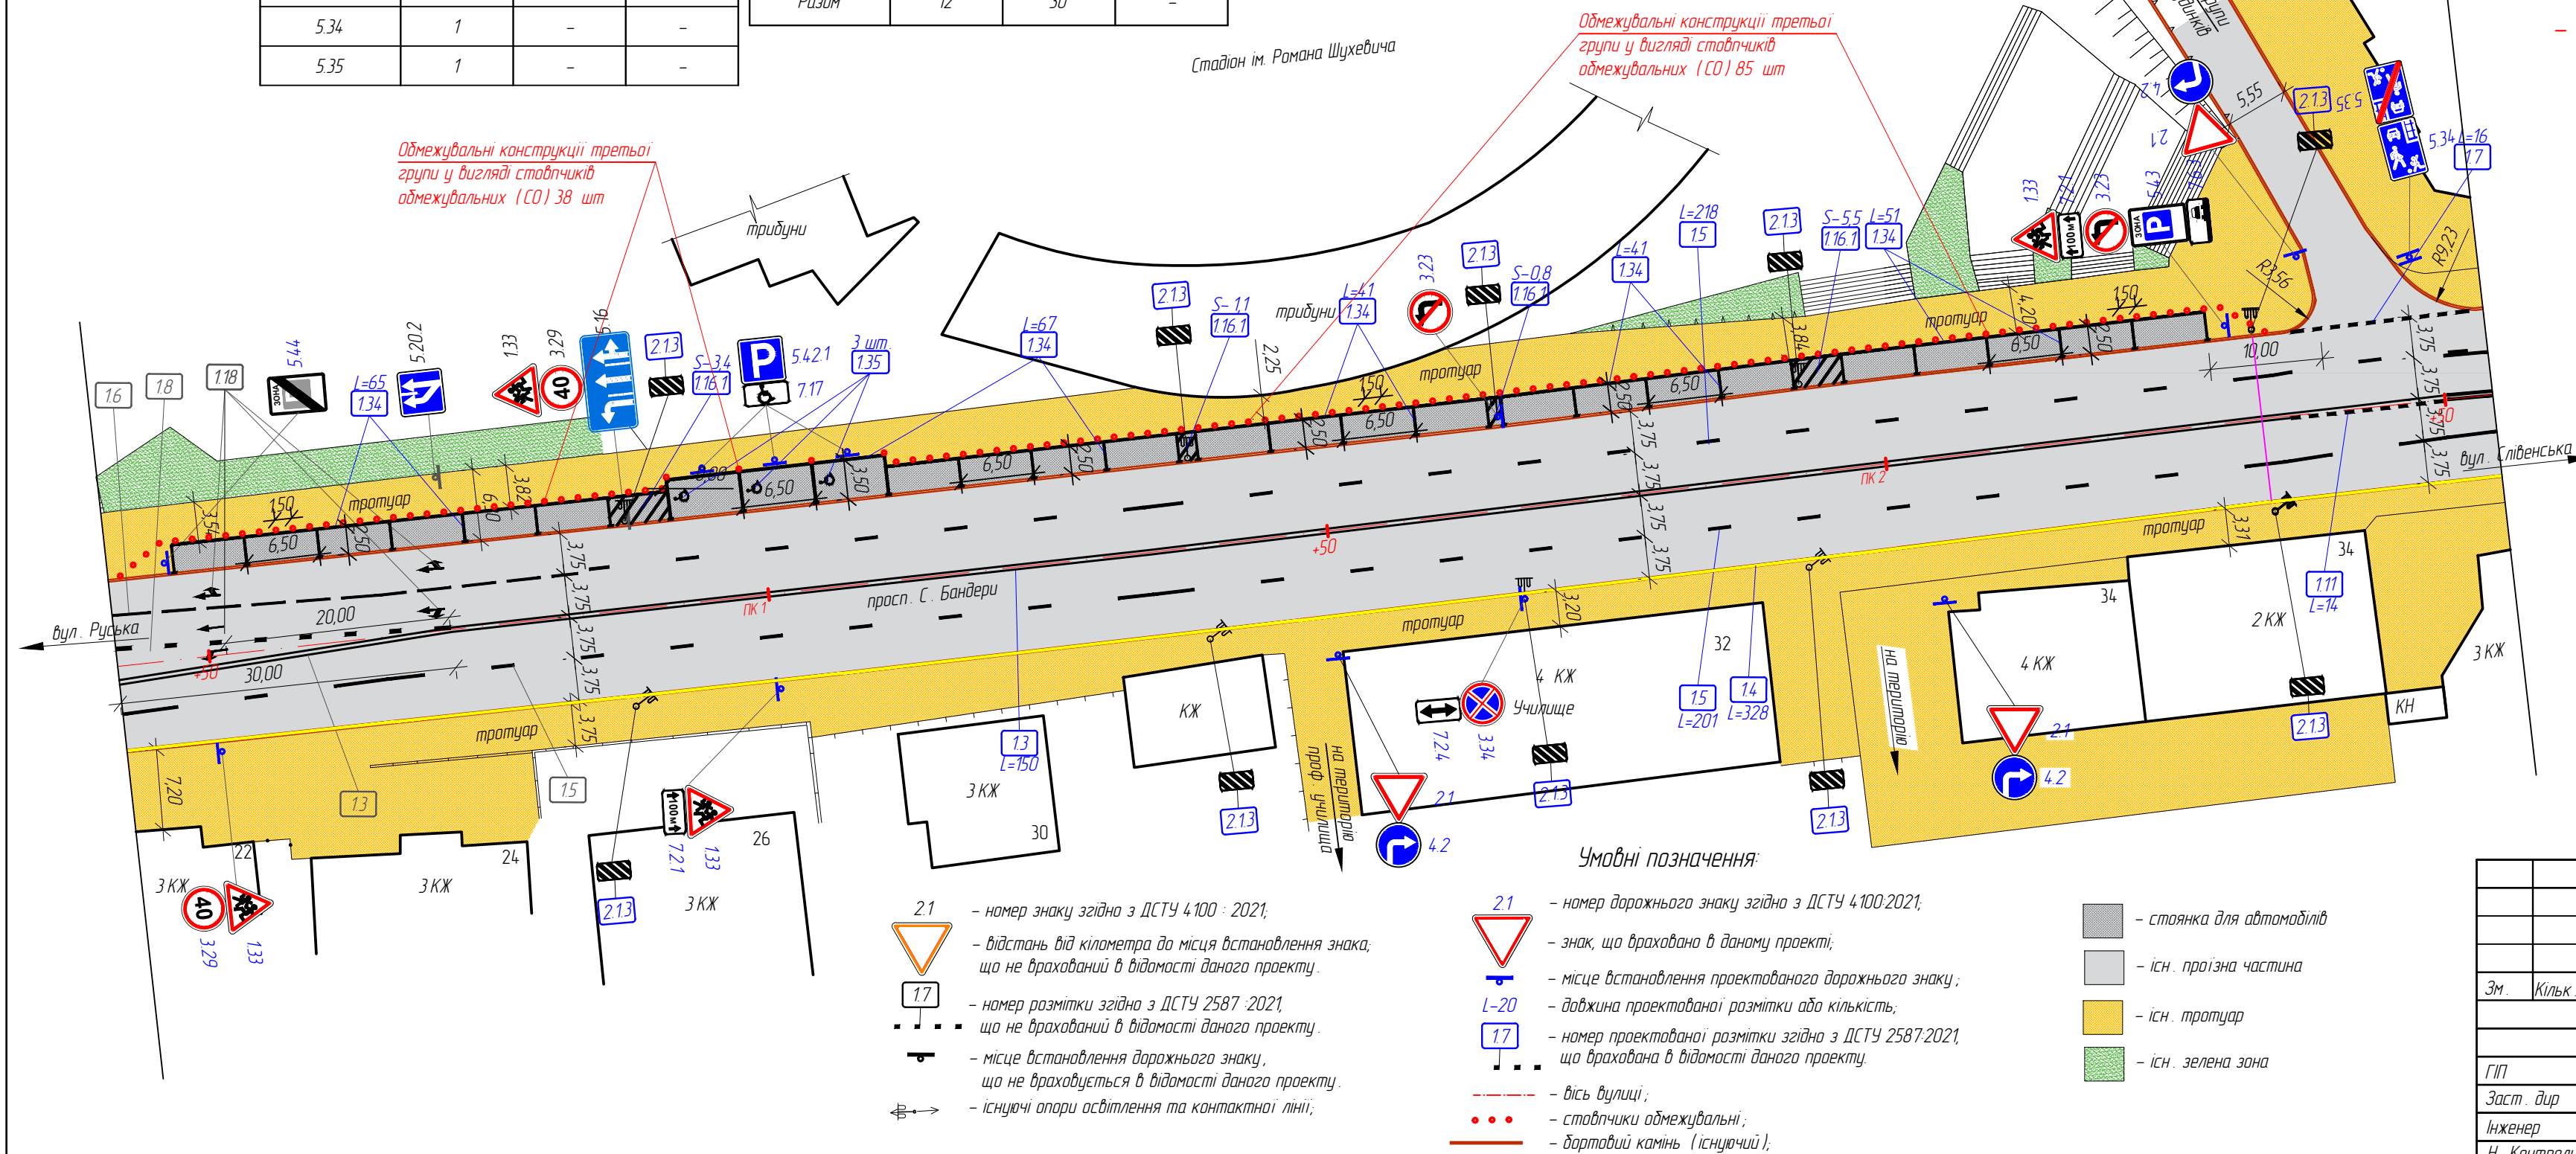

78/24 Т-0.1-ОДР.02					
Послуги з благоустрою населених пунктів – схема організації дорожнього руху пр. Степана Бандери (на ділянці від вул. Романа Шухевича до вул. Клінічна) в м. Тернопіль					
Зм.	Кільк.	Арк.	№ док.	Підпис	Дата
Організація дорожнього руху					
Схема організації дорожнього руху				РП	Аркуші
ГІП				Накураш	10.24
Заст. дир				Терешко	10.24
Інженер				Гладишак	10.24
Н. Контроль				Терешко	10.24
				ТОВ	НТ "ДОРБУДПРОЕКТ"