



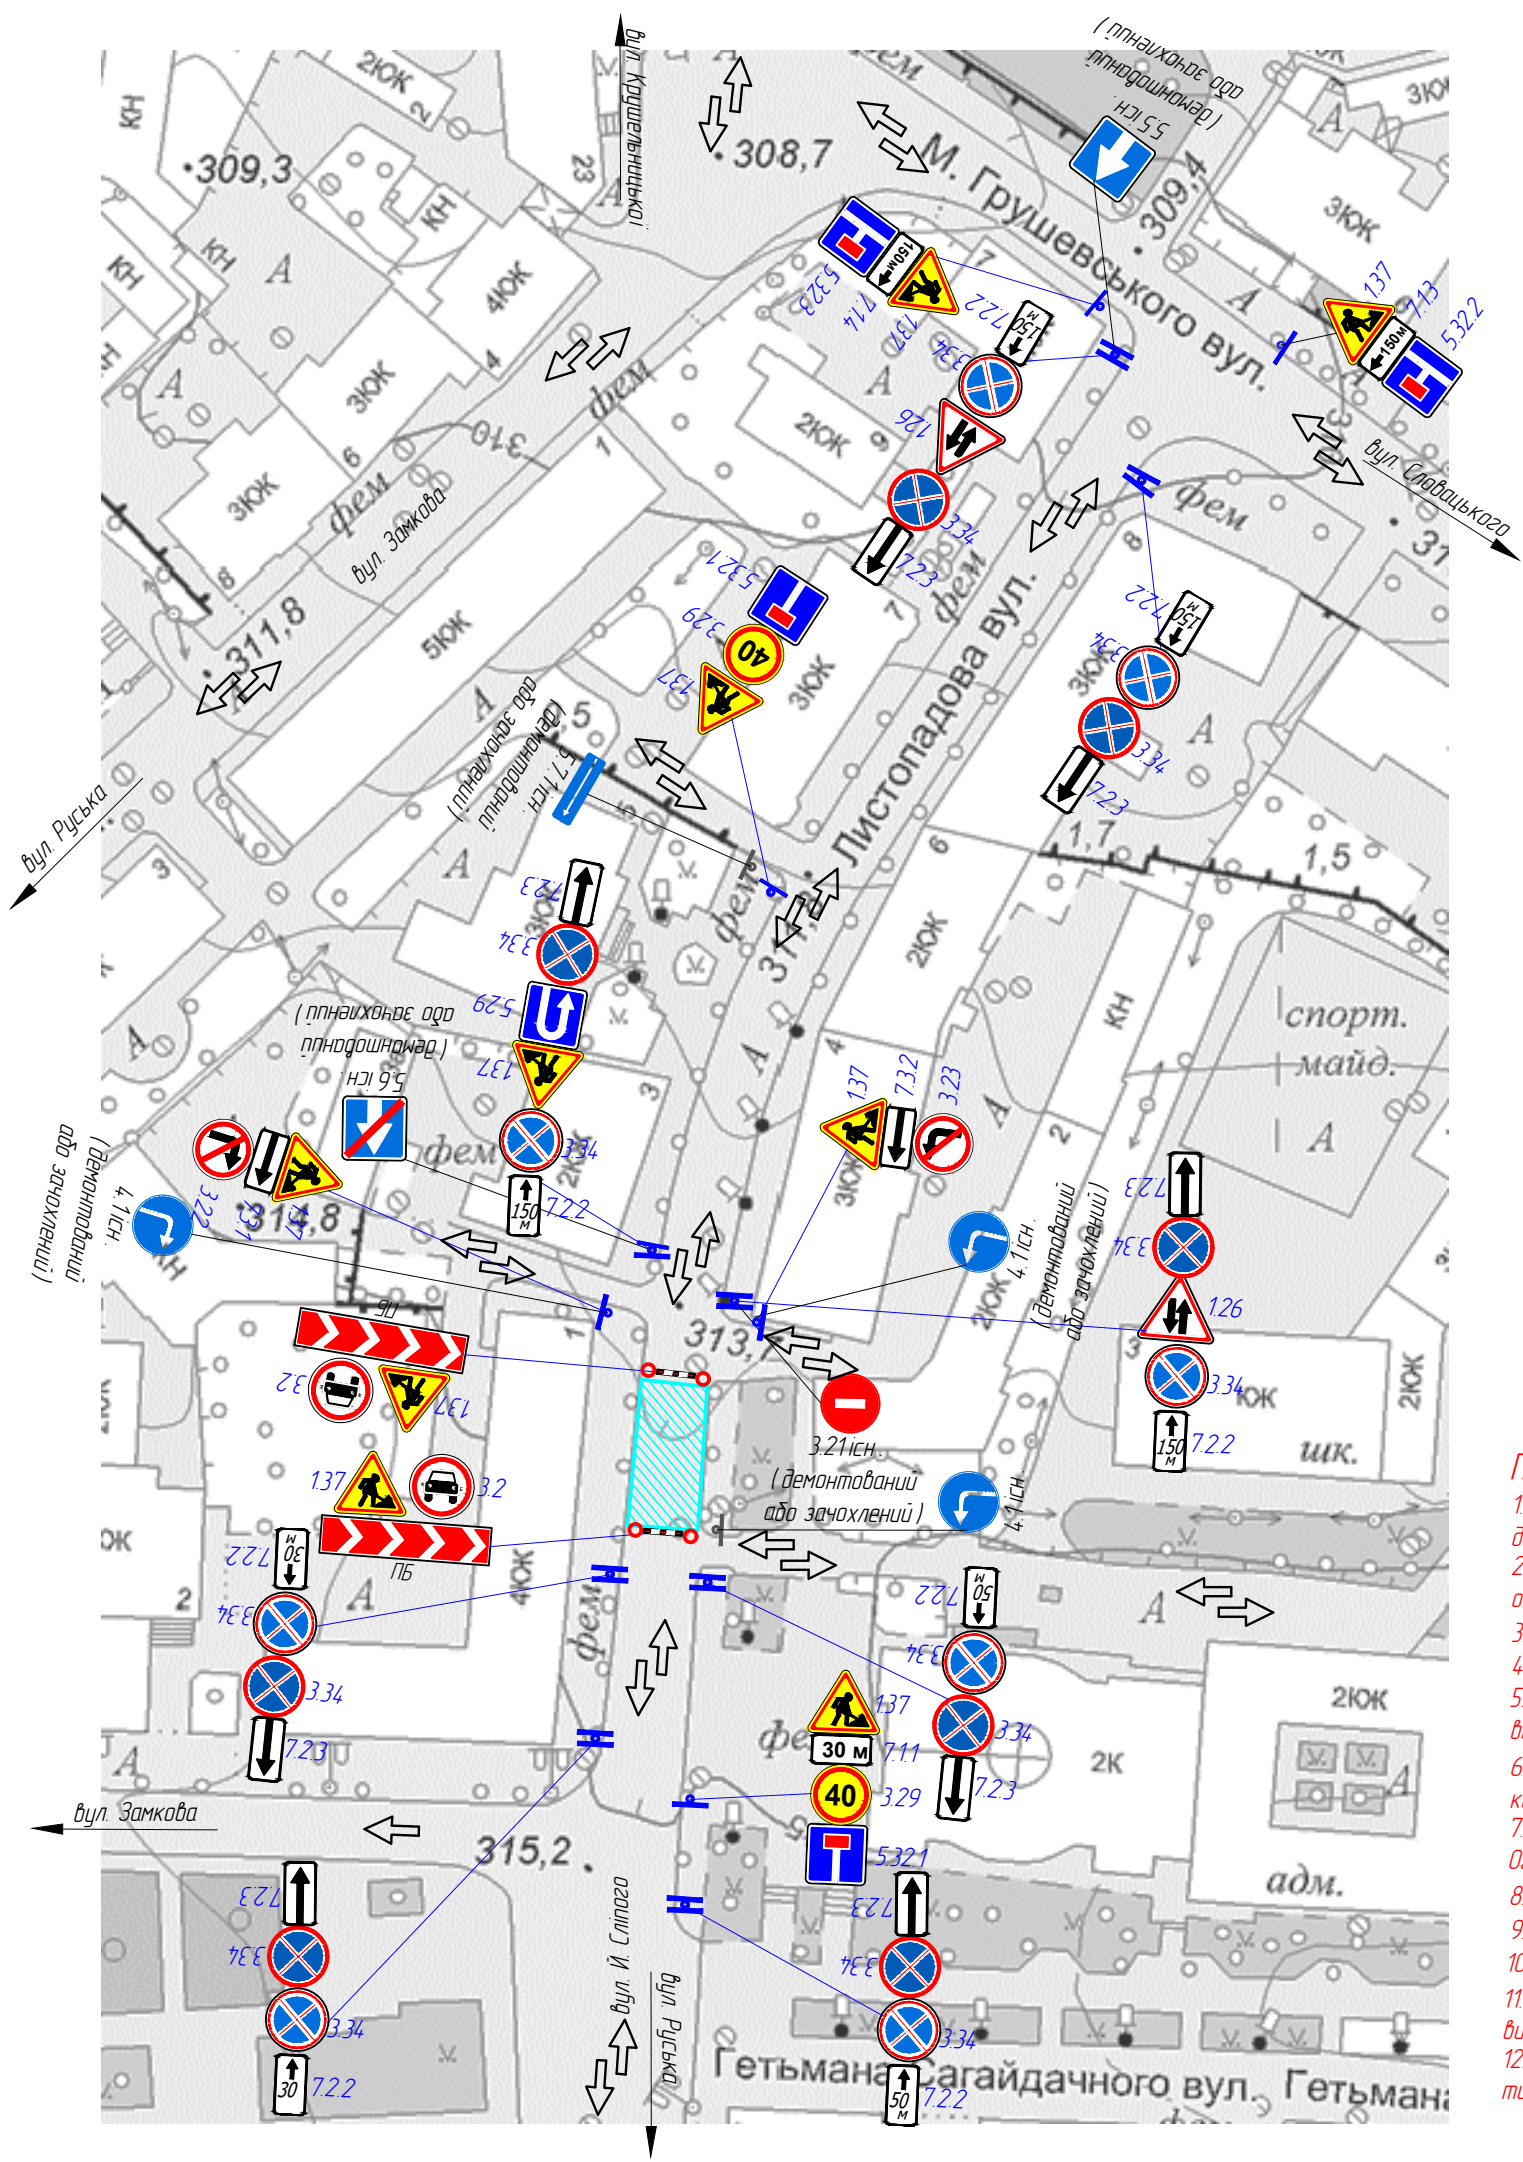


- Примітка:**
- Встановлення тимчасових дорожніх знаків виконувати згідно з ДСТУ 4100:2021. Безпека дорожнього руху. Знаки дорожні. Загальні технічні умови. Правила застосування.
 - При виконанні робіт суворо дотримуватись вимог НПАОП 63.21-101-09. Правила охорони праці під час будівництва, ремонту та утримання автомобільних доріг.
 - При зміні дорожньої ситуації додатково узгодити схеми огороження в місці проведення робіт.
 - По закінченні робочого дня дорожньо-будівельні машини і механізми забирати з проїзної частини.
 - Огороження та організація дорожнього руху в місцях проведення дорожніх робіт повинні відповідати ДСТУ 8749:2017.
 - Бар'єри огорожувальні в темні години доби одлагодити двома увімкненими ліхтарями червоного кольору, а також з двох боків ліхтарями верхнього світла.
 - Бар'єри огорожувальні повинні відповідати ДСТУ 7168:2010. Безпека дорожнього руху. Огороження дорожні тимчасові. Загальні технічні умови. З висотою $H = 1025 \pm 50$ мм, шириною = 500 мм.
 - Ділянка ремонту знаходиться в населеному пункті.
 - Після закінчення усіх ремонтних робіт дані дорожні знаки прибираються.
 - Всі розміри дано в метрах.
 - Передається обов'язково встановлення дорожніх знаків 5.70 "Зміна схеми руху" під час виконання дорожніх робіт.
 - Дорожній знак 5.70 "Зміна схеми руху" повинен бути встановлений на відстані 100 м. від першого тимчасового дорожнього знаку, після завершення виконання робіт даний знак повинен бути демонтований.

Напрямний конус

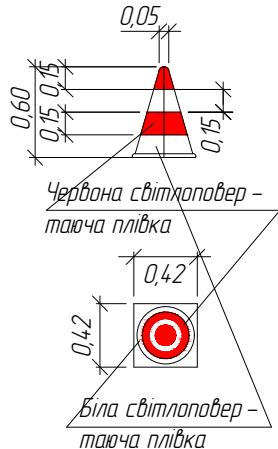

Поперечний бар'єр

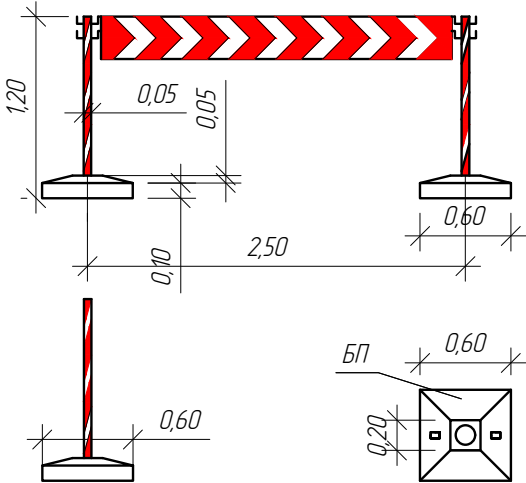


Умовні позначення на тимчасових схемах ОДР

Умовна позначка	Опис
	Знак-сигналізатор небезпеки
	Напрямний конус, напрямна віха або позначальна віха *
	Маячок або ліхтар
	Огороджувальний бар'єр, огорожувальний щит, поперечний бар'єр, стримувальний дүфер, тимчасове стримувальне дічне огороження, тимчасове розділювальне огороження, сигнальна стрічка або сигнальний шнур *
	Тимчасовий пішохідний містак
	Місце виконання робіт
	Напрямок руху транспортних потоків

* Застосування ТЗР відповідно до вимог ДСТУ 8749:2017 та ДСТУ 7168:2010. Позначку використаного ТЗР наводять на вивисці відповідно до вимоги ДСТУ 8752:2017

Огороджувальний бар'єр

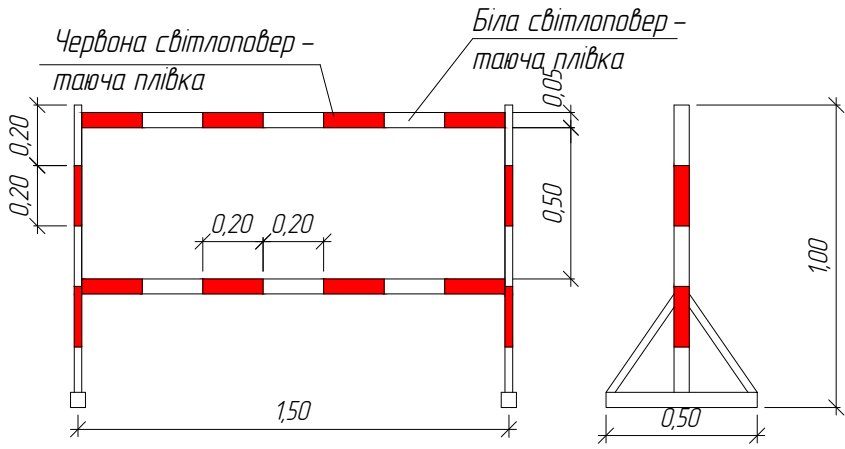

						/25 Т - 02- ОДР 01			
						Послуги з благоустрою населених пунктів - тимчасова схема організації дорожнього руху вул. Листопада в м. Тернопіль на період проведення дорожніх робіт			
						Організація дорожнього руху	Стадія	Аркуш	Аркушів
							РП		
ГП	Заст. дир.	Інженер	Н. Контроль	Накураш	Терешко	Гладишук	Терешко	05.25	05.25
						Схема організації дорожнього руху в місці проведення дорожніх робіт	ТОВ "ДОРБУДПРОЕКТ"		