


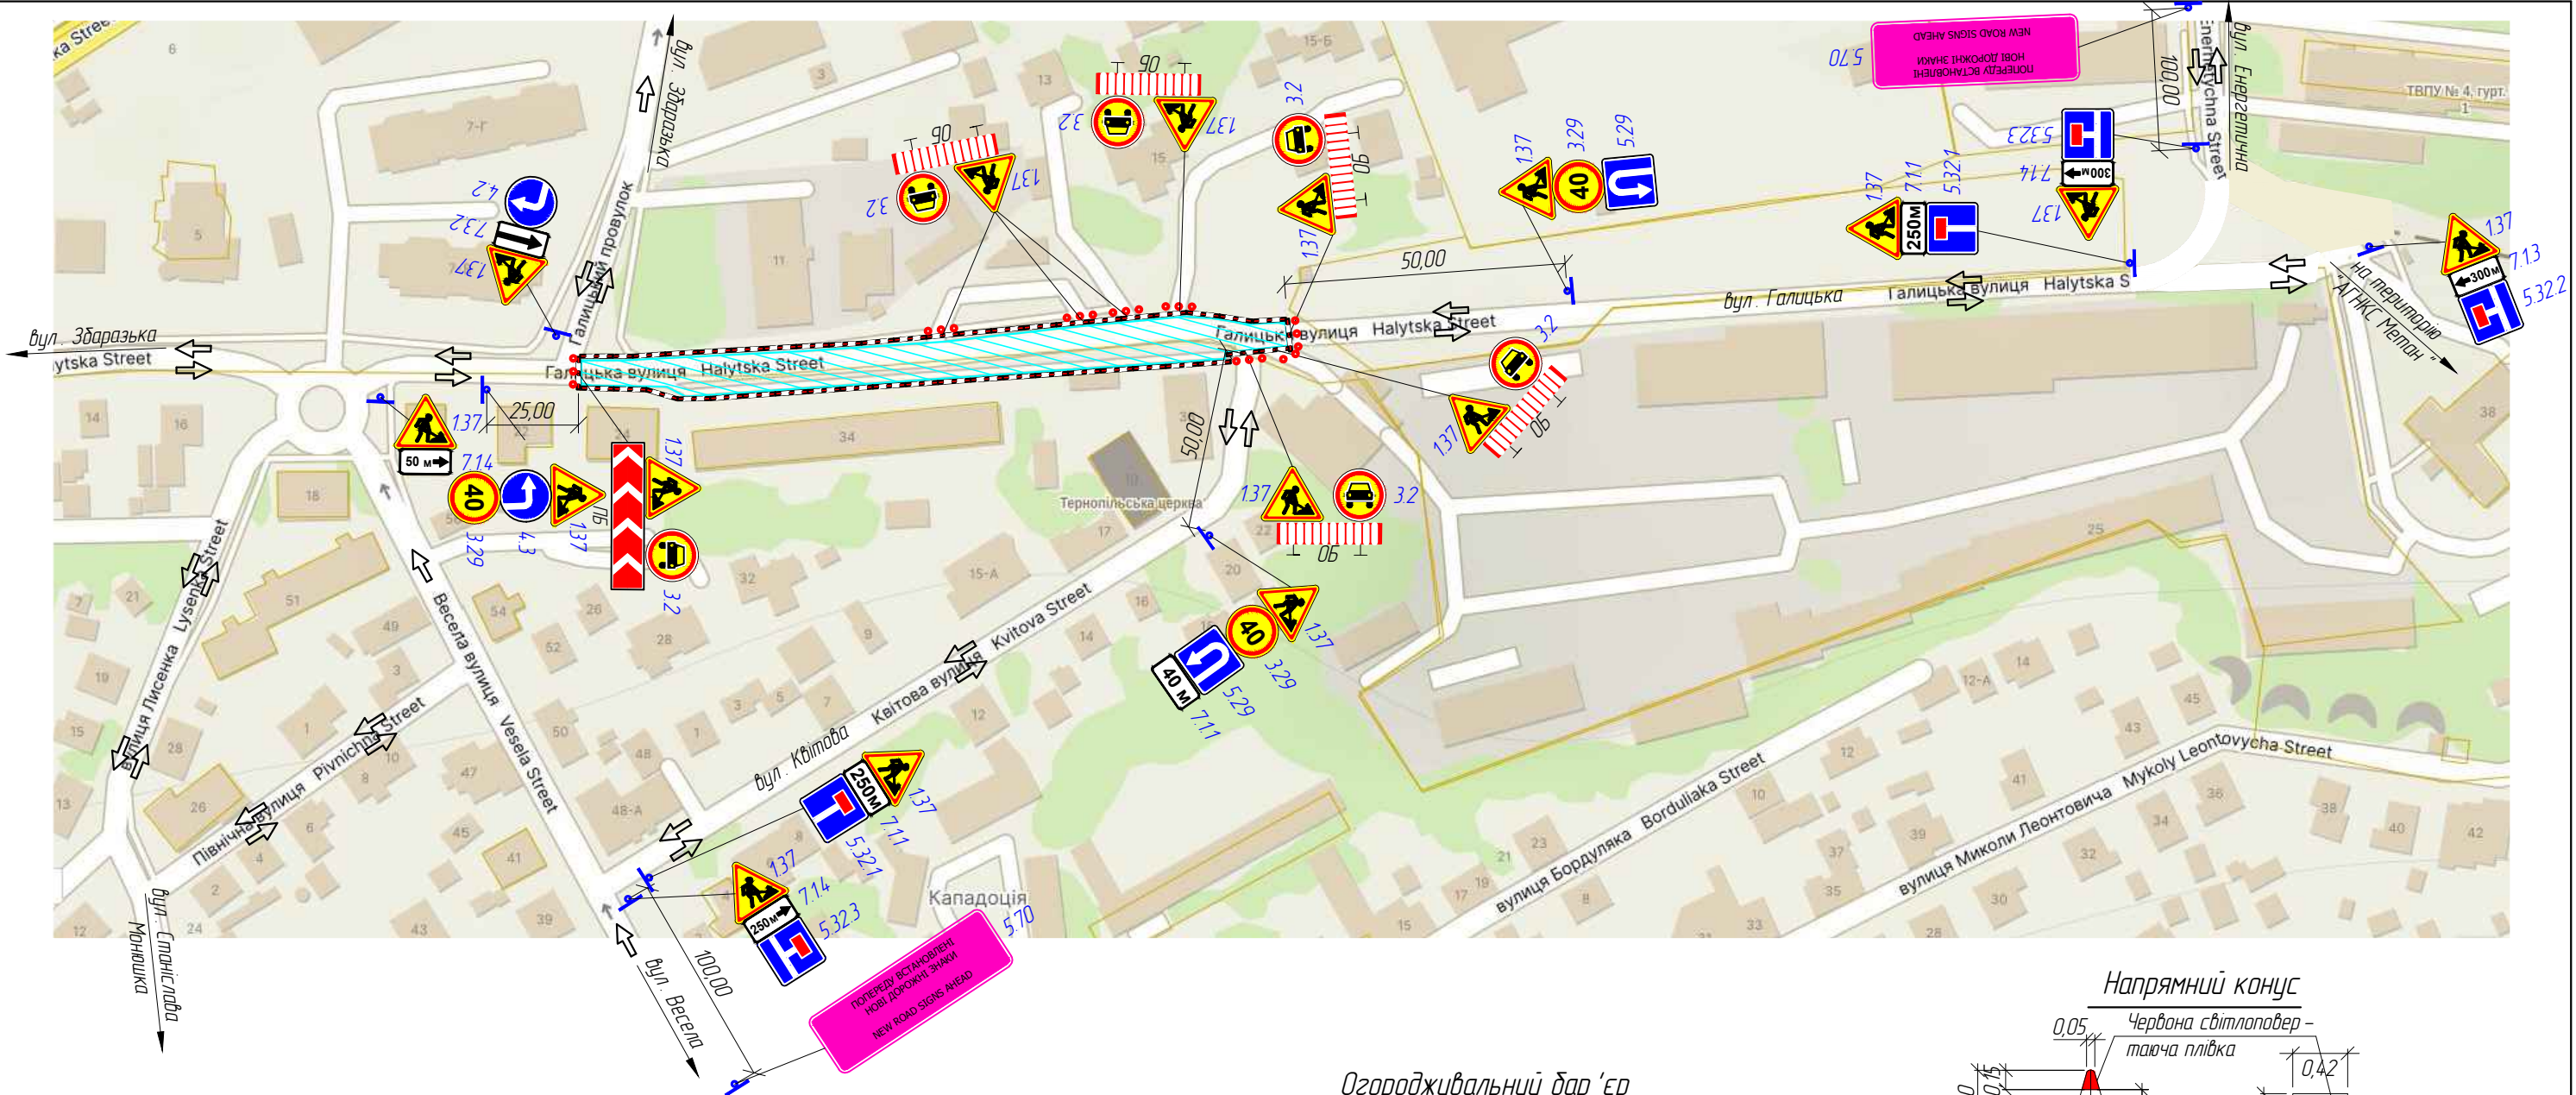


Умовні позначення на тимчасових схемах ОДР


Умовна позначка	Опис
	Знак-сигналізатор небезпеки
	Напрямний конус, напрямна віха або позначальна віха*
	Маячок або ліхтар
	Огороджувальний бар'єр, огороджувальний щит, поперечний бар'єр, стримувальний дүфер, тимчасове стримувальне дічне огороження, тимчасове розділювальне огороження, сигнальна стрічка або сигнальний шнур *
	Тимчасовий пішохідний містак
	Місце виконання робіт
	Напрямок руху транспортних потоків

* Застосування ТЗР відповідно до вимог ДСТУ 8749:2017 та ДСТУ 7168:2010. Позначку використаного ТЗР наводять на виносці відповідно до вимоги ДСТУ 8752:2017


Огороджувальний бар'єр

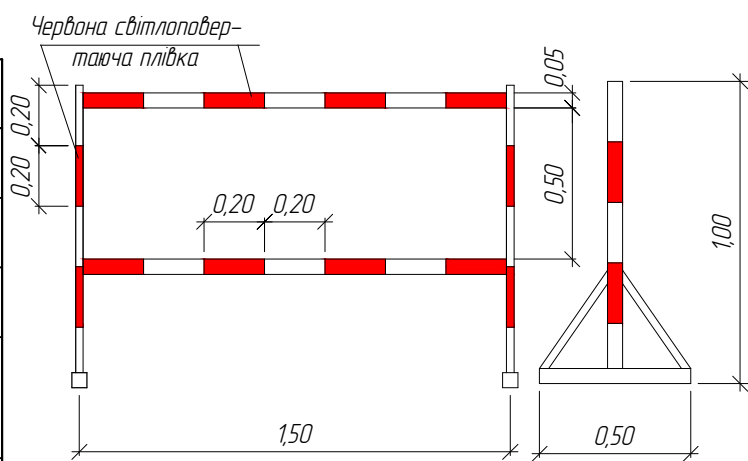

Напрямний конус

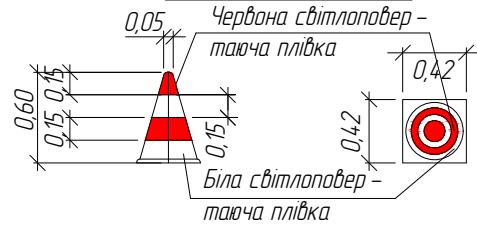

Поперечний бар'єр

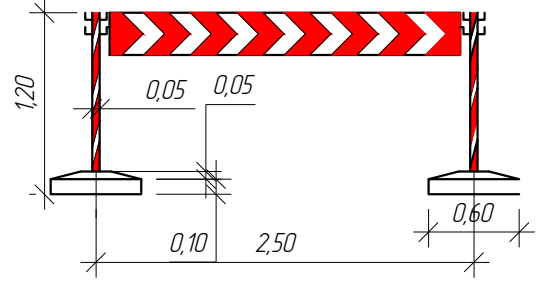

/25 Т - 0.1 - ОДР.01/1

						/25 Т - 0.1 - ОДР.01/1			
						Послуги з благоустрою населених пунктів – тимчасова схема організації дорожнього руху вул. Галицька в м. Тернопіль на період проведення дорожніх робіт			
Зм.	Кільк.	Арк.	№ док	Підпис	Дата				
						Організація дорожнього руху	Стадія	Аркуш	Аркушів
							РП	1	2
ГІП		Накураш			04.25	Схема організації дорожнього руху в місці проведення робіт. Умовні позначення М1500		ТОВ НТ "ДОРБУЧПРОЕКТ"	
Заст. дир	Терешко			04.25					
Інженер	Смільський			04.25					
Н. Контроль	Терешко			04.25					






Умовні позначення на тимчасових схемах ОДР

Умовна позначка	Опис
	Знак-сигналізатор небезпеки
	Напрямний конус, напрямна віха або позначальна віха*
	Маячок або ліхтар
	Огороджувальний бар'єр, огорожувальний щит, поперечний бар'єр, стримувальний дүфер, тимчасове стримувальне дічне огороження, тимчасове розділювальне огороження, сигнальна стрічка або сигнальний шнур *
	Тимчасовий пішохідний містак
	Місце виконання робіт
	Напрямок руху транспортних потоків

* Застосування ТЗР відповідно до вимог ДСТУ 8749:2017 та ДСТУ 7168:2010. Позначку використаного ТЗР наводять на виносці відповідно до вимог ДСТУ 8752:2017

Огороджувальний бар'єр

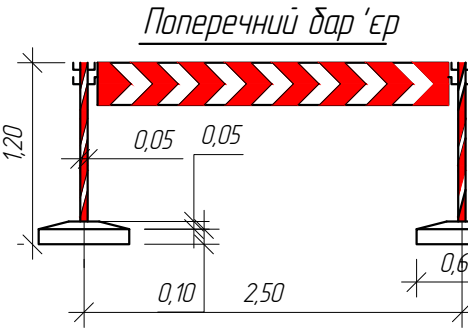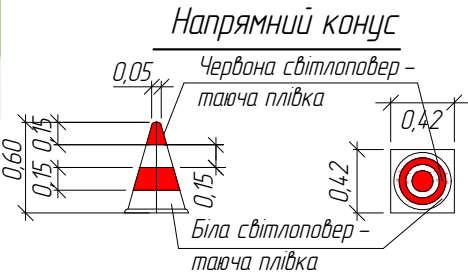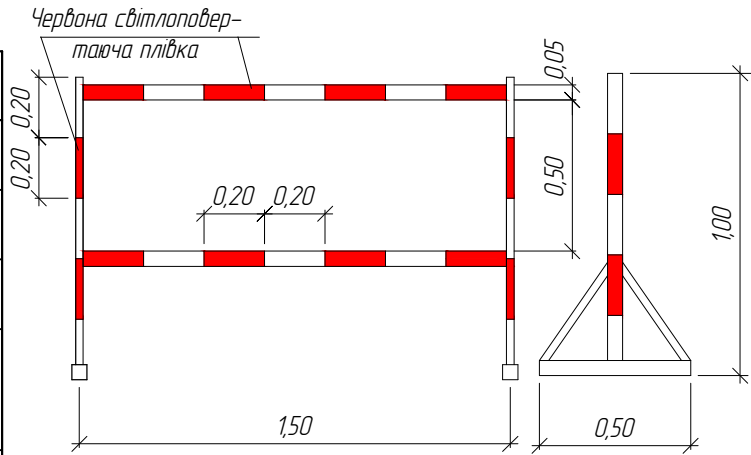

						/25 Т - 0.1 - ОДР.01/2					
						Послуги з благоустрою населених пунктів – тимчасова схема організації дорожнього руху вул. Галицька в м. Тернопіль на період проведення дорожніх робіт					
Зм.	Кільк.	Арк.	№ док	Підпис	Дата	Організація дорожнього руху			Стадія	Аркуш	Аркушів
									РП	2	2
ГІП		Накураш			04.25	Схема організації дорожнього руху в місці проведення робіт. Умовні позначення М1500			 ТОВ НТ "ДОРБУДПРОЕКТ"		
Заст. дир		Терешко			04.25						
Інженер		Смільський			04.25						
Н. Контроль		Терешко			04.25						