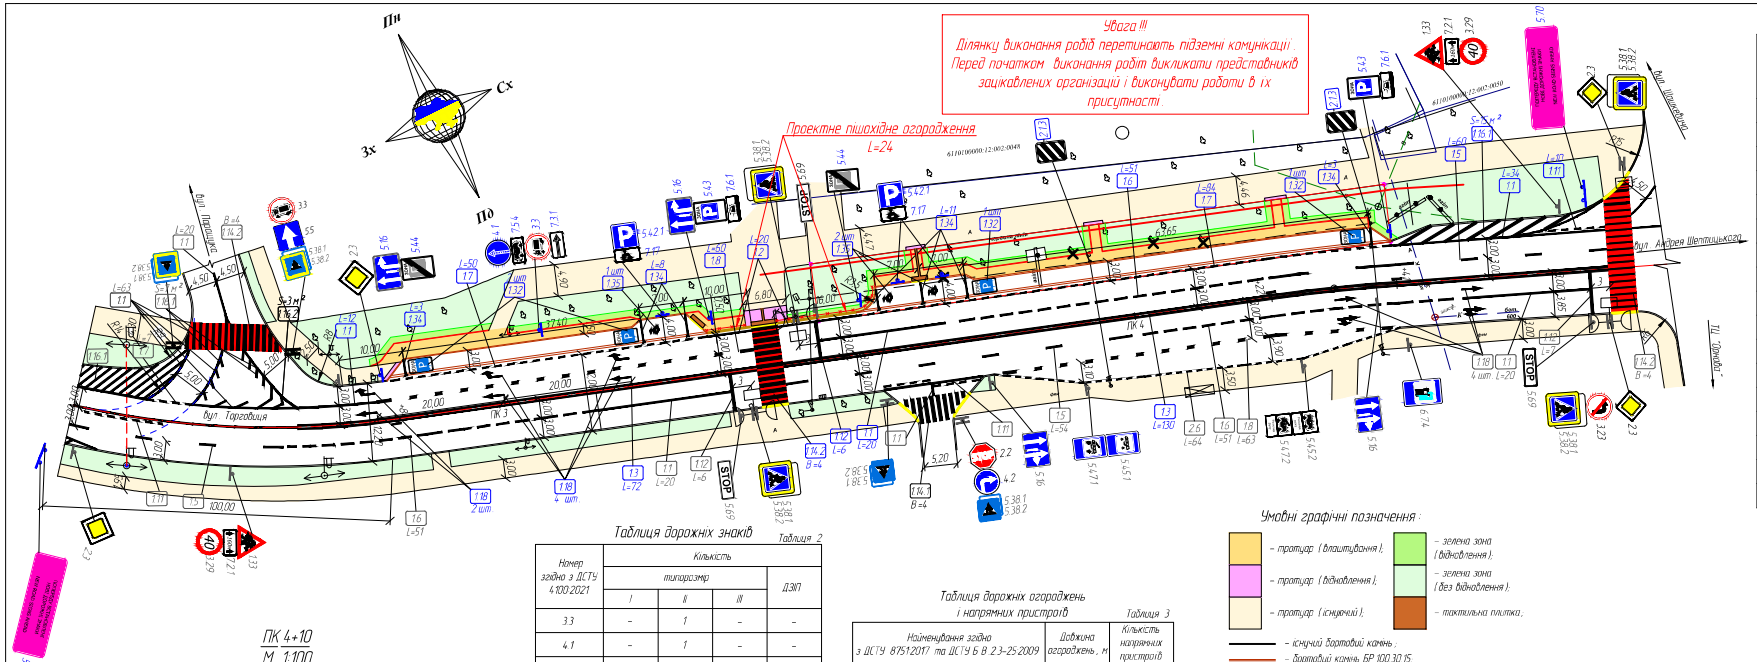

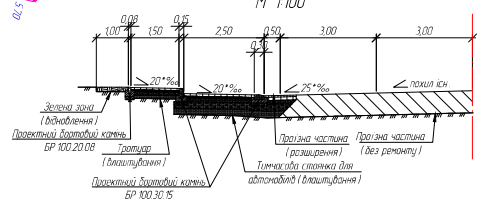

Таблиця дорожньої розмітки

Таблиця 1

Номер згідно з ДСТУ 2587:2021	Довжина, м	Кількість місць	Площа кольору, м²				
			Білого	Чорного	Червоного	Жовтого	Синього
1.1	66	–	9.9	–	–	–	–
1.2	20	–	2	–	–	–	–
1.3	72	–	60.6	–	–	–	–
1.6	60	–	3	–	–	–	–
1.5	51	–	5.1	–	–	–	–
1.7	134	–	6.7	–	–	–	–
1.8	60	–	6.1	–	–	–	–
1.11	10	–	3	–	–	–	–
1.12	6	–	2.4	–	–	–	–
1.14.2	–	1	25	–	25	–	–
1.16.1	–	1	15	–	–	–	–
1.18	–	6	4.77	–	–	–	–
1.32	–	4	2.16	–	–	–	–
1.34	25	–	2.5	–	–	–	–
1.35	–	3	1.62	–	–	–	–
2.13	–	2	0.6	0.6	–	–	–
Разом	504	17	150.45	0.6	25	–	–

Таблиця дорожніх знаків

Таблиця 2

Номер згідно з ДСТУ 4100:2021	Кількість			
	типорозмір			ДЗП
	I	II	III	
3.3	–	1	–	–
4.1	–	1	–	–
5.16	–	2	–	–
5.42.1	3	–	–	–
5.43	2	–	–	–
5.44	2	–	–	–
5.70	–	2	–	–
7.3.1	–	1	–	–
7.5.4	–	1	–	–
7.6.1	–	2	–	–
7.17	3	–	–	–
Разом	10	10	–	–

Таблиця дорожніх огороджень і напрямних пристроїв

Таблиця 3

Найменування згідно з ДСТУ 8751:2017 та ДСТУ Б В.2.3-25:2009	Довжина огороджень, м	Кількість напрямних пристроїв
Металеве бар'єрне дорожнє одностороннє огородження	–	–
Металеве бар'єрне дорожнє двостороннє огородження	–	–
Металеве бар'єрне дорожнє одностороннє огородження (рампа)	–	–
Сигнальні стовпчики	–	–
Пішохідне огородження	24	–

Погоджено
Лист № 1663/141/23/01-2015
від 26.02.2025 р.

Умовні графічні позначення :

- тротуар (влаштування);
- тротуар (відновлення);
- тротуар (існуючий);
- зелена зона (відновлення);
- зелена зона (без відновлення);
- тактильна плитка;
- існучий бортовий камінь;
- бортовий камінь БР 100.30.15;
- бортовий камінь БР 100.30.18;
- бортовий камінь БР 100.20.08;
- понижений бортовий камінь;
- каналізація (існуюча);
- водопровід (існуючий);
- проектоване пішохідне огородження;
- місце встановлення проектованого дорожнього знаку;
- 1.1 – номер дорожнього знака згідно з ДСТУ 4100:2021;
- L=40 – довжина проектованої розмітки або кількість;
- 1.7 – номер проектованої розмітки згідно з ДСТУ 2587:2021, що врахована в відомості даного проекту
- дерева (видрубка);

Примітка :

1. Всі розміри дані в метрах ;
2. Працювати сумісно зі зведеною відомостю обсягів робіт ;
3. ЗАБОРОНЯЄТЬСЯ ПРИСТУПАТИ ДО ВИКОНАННЯ РОБІТ БЕЗ ВИКЛИКУ ПРЕДСТАВНИКІВ ЗАЦІКАВЛЕНИХ ОРГАНІЗАЦІЙ ;

Зм.	Кільк.	Арк.	№ док.	Підпис	Дата	07/25 Т – 0.1 – ОДР.06			
						Послуги з благоустрою населених пунктів — схема організації дорожнього руху — облаштування тимчасової стоянки автомобільного транспорту на вул. Тарговиця зі сторони ТЗОШ 24 на ділянці від вул. Маркіяна Шашкевича до вул. Михайла Грушевська в м. Тернополі			
ГІП		Накурхан			02.25	Організація дорожнього руху	Стадія	Аркуш	Аркушів
Заст. дир.		Терешко			02.25		РП	1	1
Інженер		Данилевич			02.25	Схема організації дорожнього руху М 1:500	ТОВ "НТ ДОРБУДПРОЕКТ"		
Норм. Контр.		Терешко			02.25				