


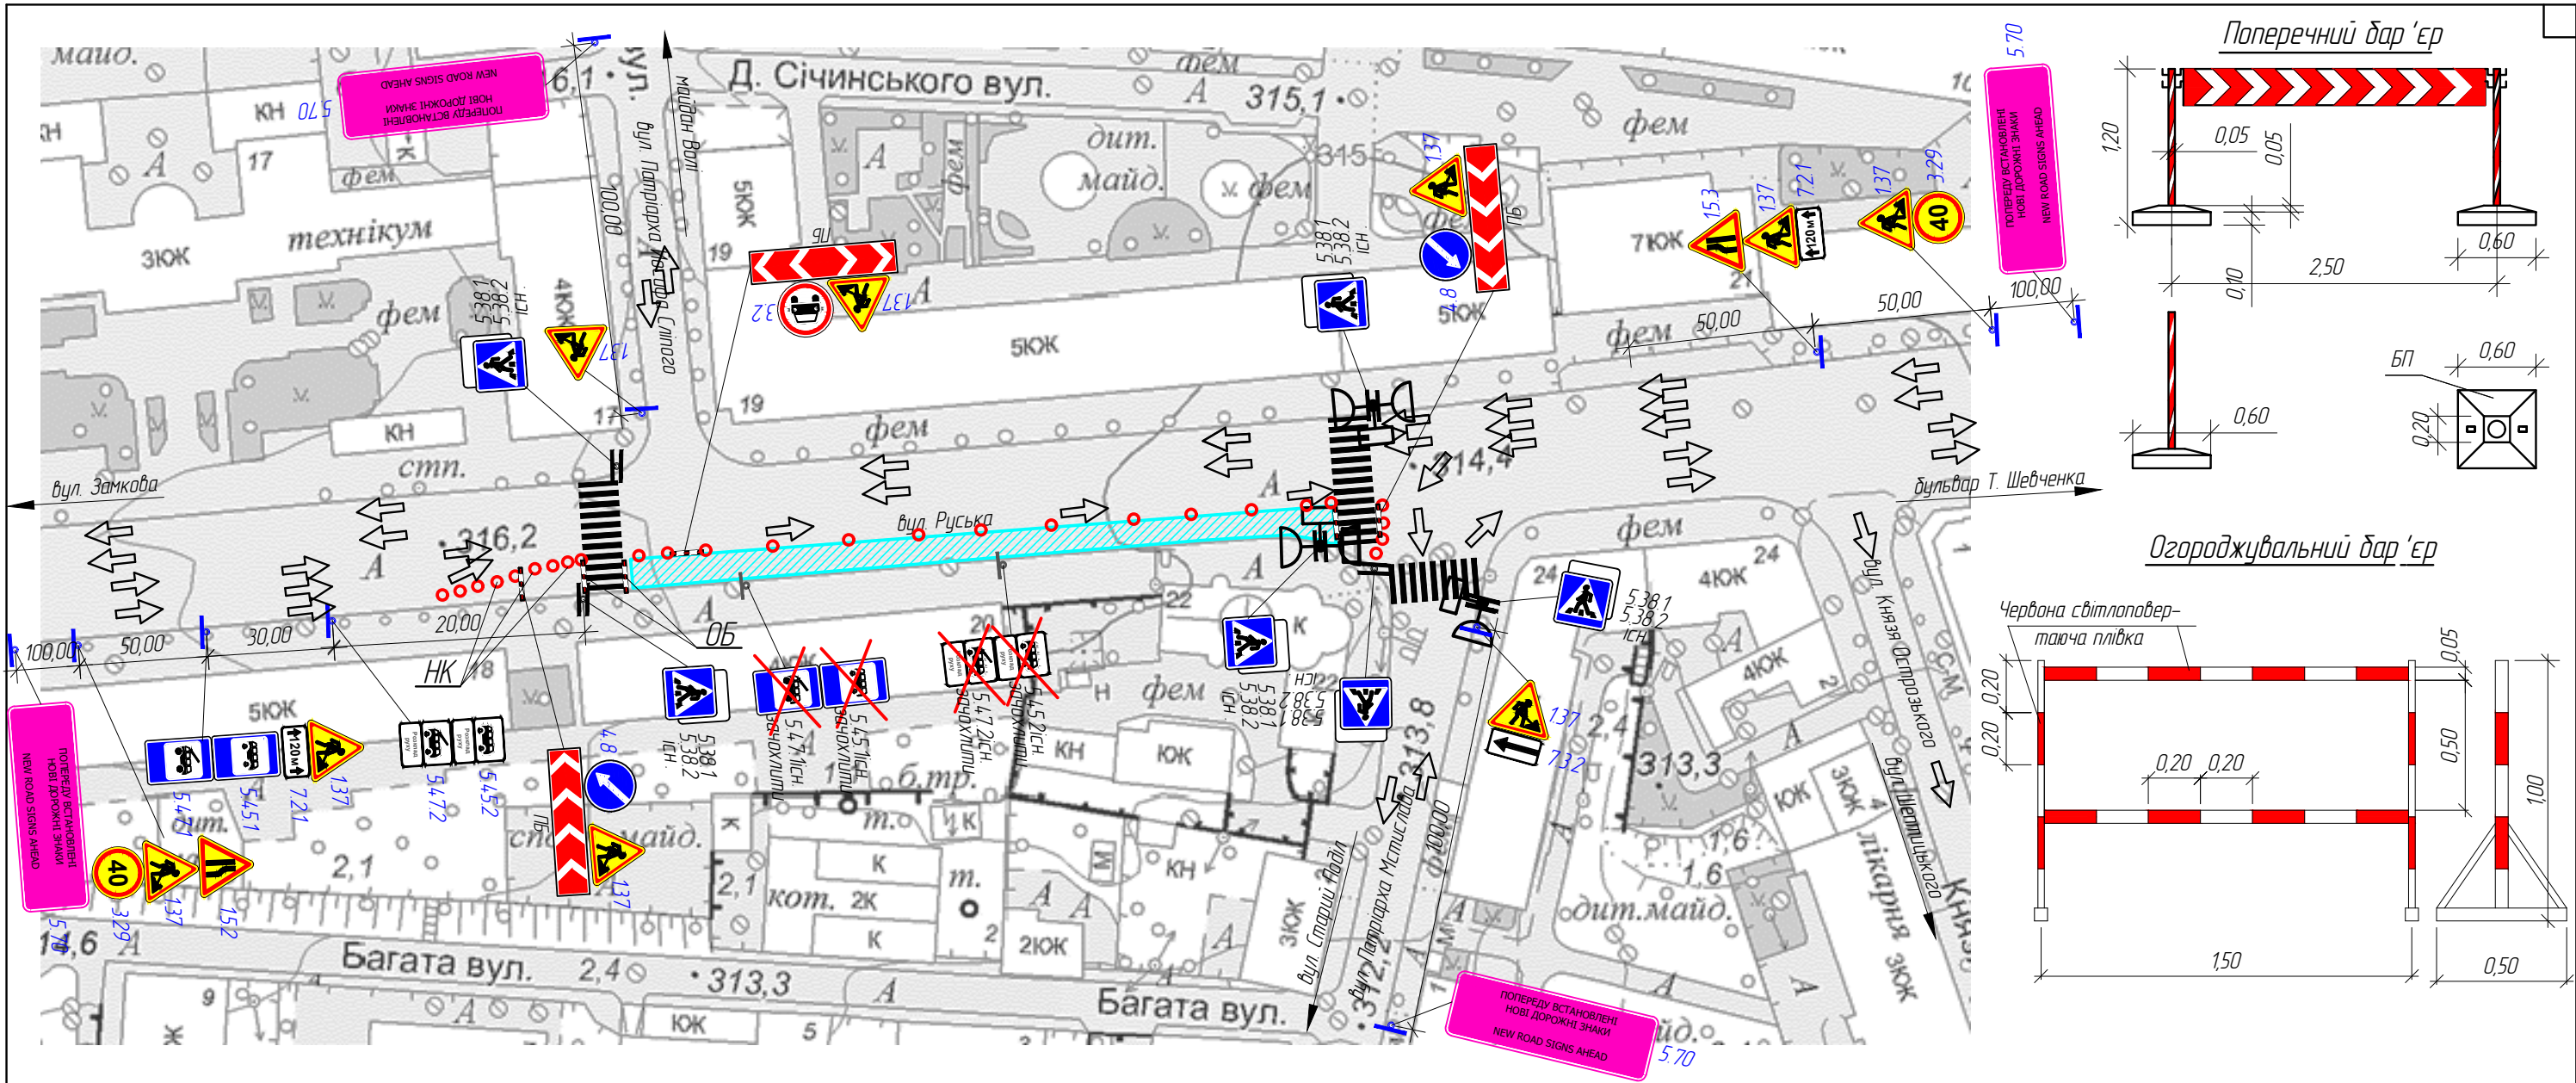


Умовні позначення на тимчасових схемах ОДР

Умовна позначка	Опис
	Знак-сигналізатор небезпеки
	Напрямний конус, напрямна віха або позначальна віха*
	Маячок або ліхтар
	Огороджувальний бар'єр, огорожувальний щит, поперечний бар'єр, стримувальний дүфер, тимчасове стримувальне дічне огороження, тимчасове розділювальне огороження, сигнальна стрічка або сигнальний шнур*
	Тимчасовий пішохідний містак
	Місце виконання робіт
	Напрямок руху транспортних потоків

* Застосування ТЗР відповідно до вимог ДСТУ 8749:2017 та ДСТУ 7168:2010. Позначку використаного ТЗР наводять на виносці відповідно до вимог ДСТУ 8752:2017


Напрямний конус

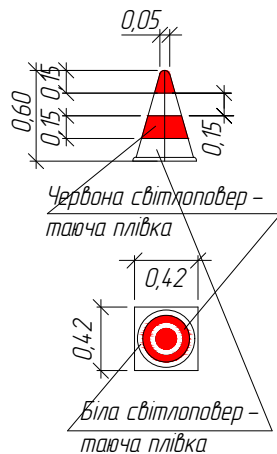

Примітка:

- Встановлення тимчасових дорожніх знаків виконувати згідно з ДСТУ 4100:2021. Безпека дорожнього руху. Знаки дорожні. Загальні технічні умови. Правила застосування.
- При виконанні робіт суворо дотримуватись вимог НПАОП 63.21-1.01-09. Правила охорони праці під час будівництва, ремонту та утримання автомобільних доріг.
- При зміні дорожньої ситуації додатково узгодити схеми огороження в місці проведення робіт.
- По закінченні робочого дня дорожньо-будівельні машини і механізми забирати з проїзної частини.
- Огороження та організація дорожнього руху в місцях проведення дорожніх робіт повинні відповідати ДСТУ 8749:2017.
- Бар'єри огорожувальні повинні відповідати ДСТУ 7168:2010 Безпека дорожнього руху. Огороження дорожні тимчасові. Загальні технічні умови. З висотою $H = 1025 \pm 50$ мм, шириною $B = 500$ мм.
- Ділянка ремонту знаходиться у населеному пункті.
- Після закінчення усіх ремонтних робіт дані дорожні знаки прибираються.
- Всі розміри дано в метрах.

						/25 Т - 02- ОДР.01			
						Послуги з благоустрою населених пунктів - тимчасова схема організації дорожнього руху вул. Руська в м. Тернопіль (по парній стороні житлової забудови на ділянці від перехрестя вул. Патріарха Йосифа Сліпого - вул. Руська до пішохідного переходу вул. Руська - Патріарха Мстислава) на період проведення дорожніх робіт			
	Кільк.	Арк.	№ док.	Підпис	Дата	Організація дорожнього руху	Стадія	Аркуш	Аркушів
							РП		
ГІП	Накураш			05.25			Схема організації дорожнього руху в місці проведення дорожніх робіт		ТОВ НТ "ДОРБУДПРОЕКТ"
Заст. дир.	Терешко			05.25					
Інженер	Гладінюк			05.25					
Н. Контроль	Терешко			05.25					

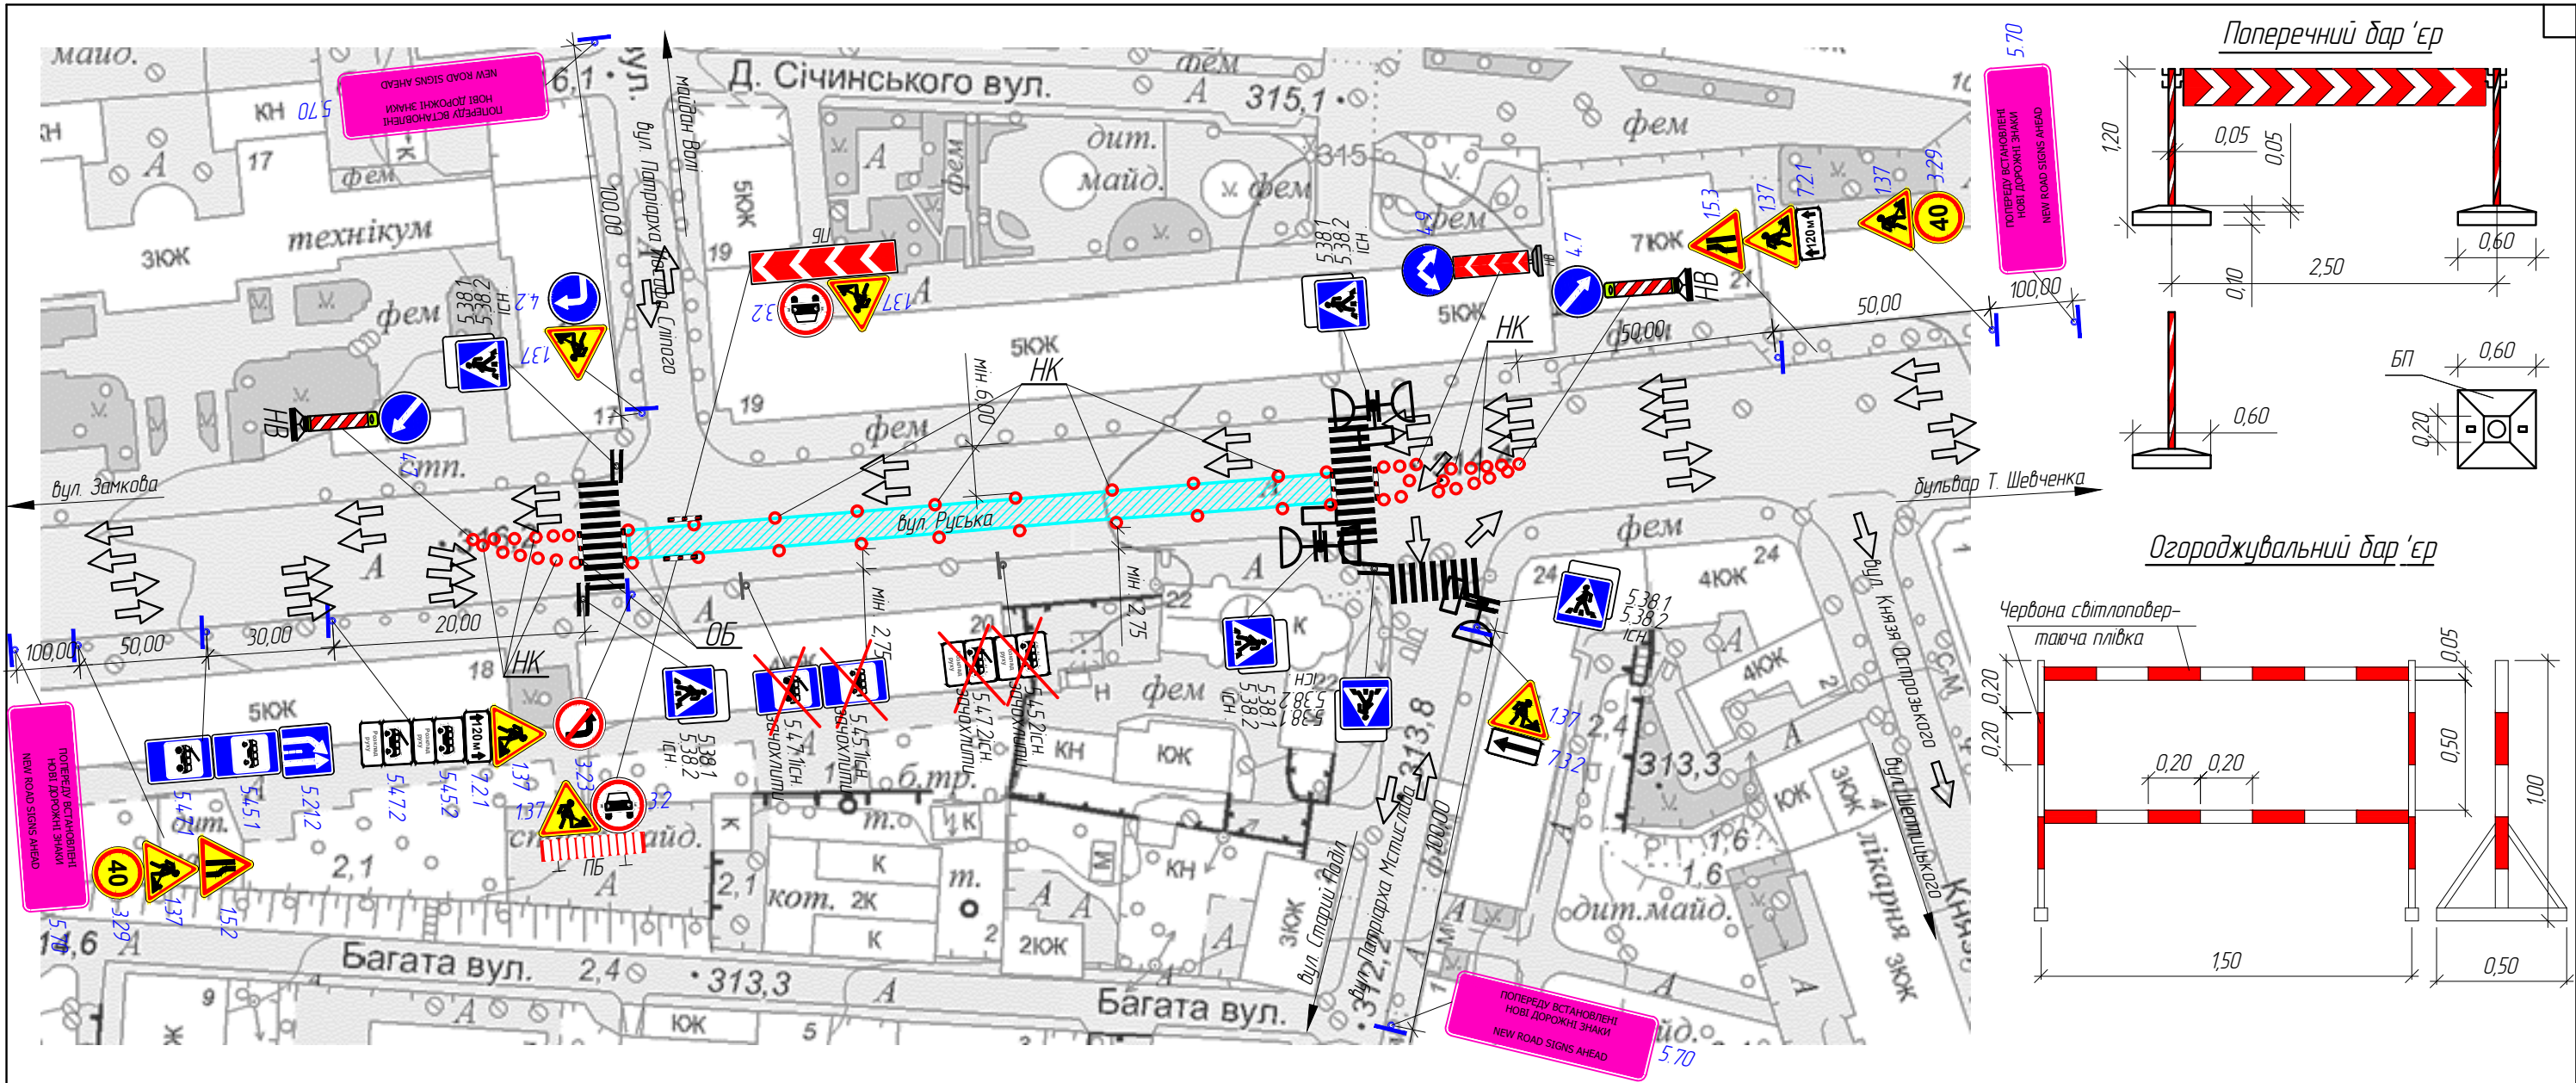


Умовні позначення на тимчасових схемах ОДР

Умовна позначка	Опис
	Знак-сигналізатор небезпеки
	Напрямний конус, напрямна віха або позначальна віха*
	Маячок або ліхтар
	Огороджувальний бар'єр, огорожувальний щит, поперечний бар'єр, стримувальний дүфер, тимчасове стримувальне дічне огороження, тимчасове розділювальне огороження, сигнальна стрічка або сигнальний шнур *
	Тимчасовий пішохідний місток
	Місце виконання робіт
	Напрямок руху транспортних потоків

* Застосування ТЗР відповідно до вимог ДСТУ 8749:2017 та ДСТУ 7168:2010. Позначку використаного ТЗР наводять на виносці відповідно до вимог ДСТУ 8752:2017


Напрямний конус

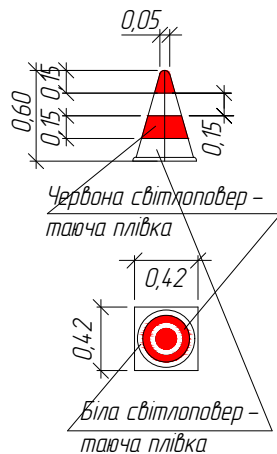

Примітка:

- Встановлення тимчасових дорожніх знаків виконувати згідно з ДСТУ 4100:2021. Безпека дорожнього руху. Знаки дорожні. Загальні технічні умови. Правила застосування.
- При виконанні робіт суворо дотримуватись вимог НПАОП 63.21-101-09. Правила охорони праці під час будівництва, ремонту та утримання автомобільних доріг.
- При зміні дорожньої ситуації додатково узгодити схеми огороження в місці проведення робіт.
- По закінченні робочого дня дорожньо-будівельні машини і механізми забирати з проїзної частини.
- Огороження та організація дорожнього руху в місцях проведення дорожніх робіт повинні відповідати ДСТУ 8749:2017.
- Бар'єри огорожувальні повинні відповідати ДСТУ 7168:2010 Безпека дорожнього руху. Огороження дорожні тимчасові. Загальні технічні умови. З висотою $H = 1025 \pm 50$ мм, шириною $B = 500$ мм.
- Ділянка ремонту знаходиться у населеному пункті.
- Після закінчення усіх ремонтних робіт дані дорожні знаки прибираються.
- Всі розміри дано в метрах.


					/25 Т - 02- ОДР.02			
					Послуги з благоустрою населених пунктів - тимчасова схема організації дорожнього руху вул. Руська в м. Тернопіль (по парній стороні житлової забудови на ділянці від перехрестя вул. Патріарха Йосифа Сліпого - вул.Руська до пішохідного переходу вул.Руська - Патріарха Мстислава) на період проведення дорожніх робіт			
					Кільк.	Арк.	№ док	Підпис
					Дата			
					Організація дорожнього руху			
					Стадія			
					РП			
					Схема організації дорожнього руху в місці проведення дорожніх робіт			
					ТОВ НТ "ДОРБУДПРОЕКТ"			

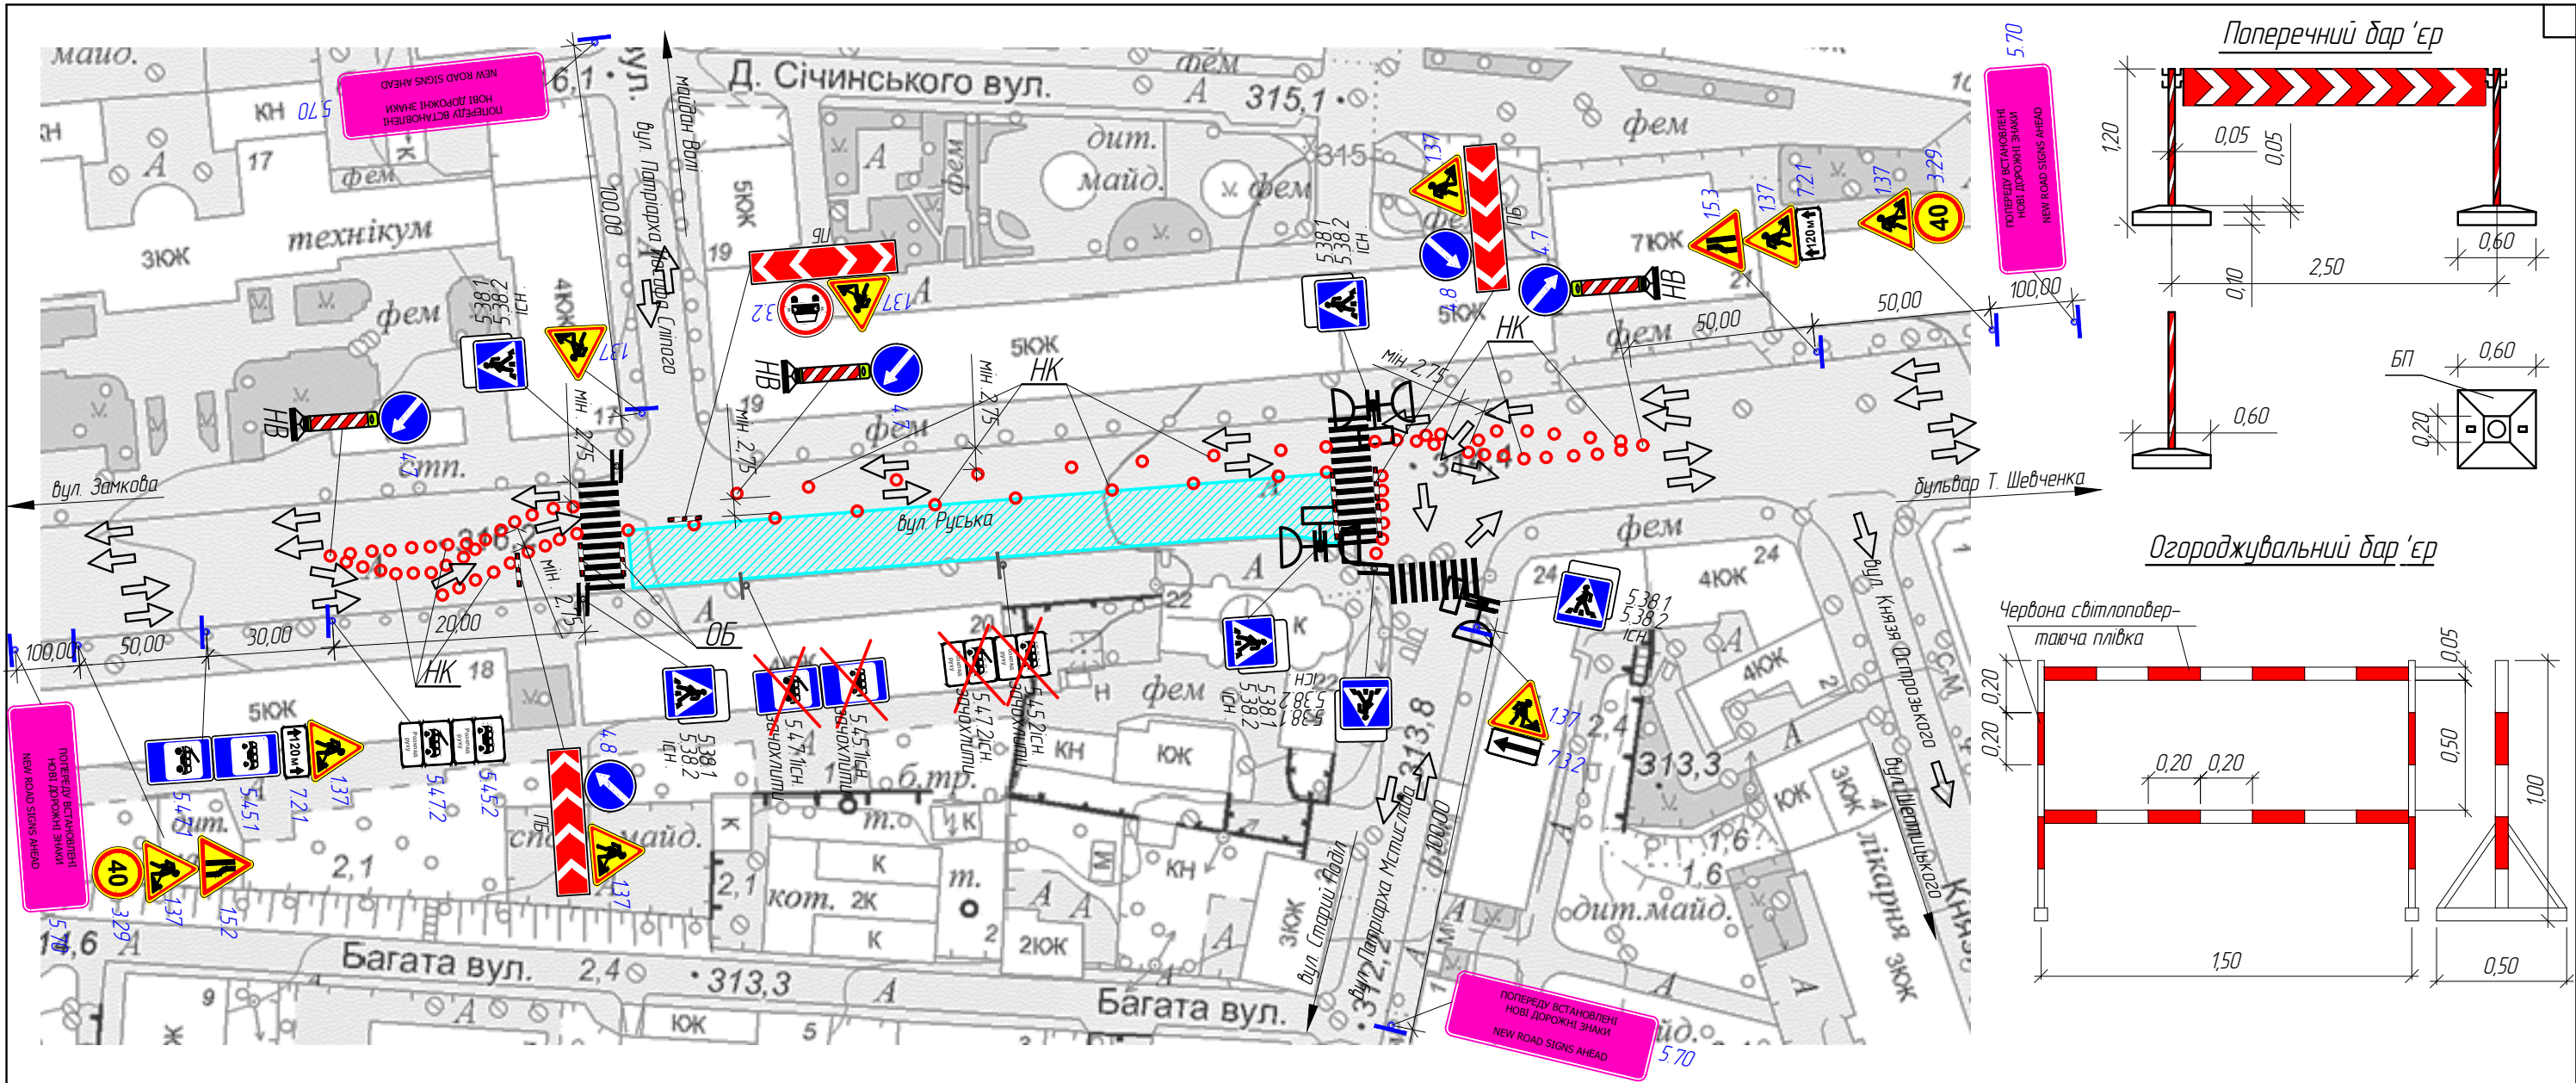

Умовні позначення на тимчасових схемах ОДР

Умовна позначка	Опис
	Знак-сигналізатор небезпеки
	Напрямний конус, напрямна віха або позначальна віха*
	Маячок або ліхтар
	Огороджувальний бар'єр, огороджувальний щит, поперечний бар'єр, стримувальний дүфер, тимчасове стримувальне дічне огороження, тимчасове розділювальне огороження, сигнальна стрічка або сигнальний шнур *
	Тимчасовий пішохідний містак
	Місце виконання робіт
	Напрямок руху транспортних потоків
* Застосування ТЗР відповідно до вимог ДСТУ 8749:2017 та ДСТУ 7168:2010. Позначку використаного ТЗР наводять на виносці відповідно до вимог ДСТУ 8752:2017	

Напрямний конус

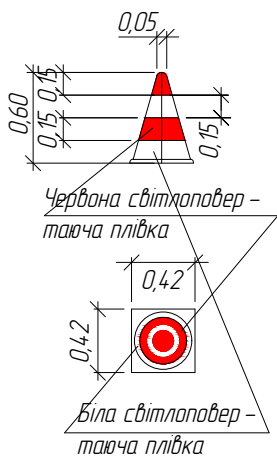

Примітка:

- 1. Встановлення тимчасових дорожніх знаків виконувати згідно з ДСТУ 4100:2021. Безпека дорожнього руху. Знаки дорожні. Загальні технічні умови. Правила застосування.
- 2. При виконанні робіт суворо дотримуватись вимог НПАОП 63.21-1.01-09. Правила охорони праці під час будівництва, ремонту та утримання автомобільних доріг.
- 3. При зміні дорожньої ситуації додатково узгодити схеми огороження в місці проведення робіт.
- 4. По закінченні робочого дня дорожньо-будівельні машини і механізми забирати з проїзної частини.
- 5. Огороження та організація дорожнього руху в місцях проведення дорожніх робіт повинні відповідати ДСТУ 8749:2017.
- 6. Бар'єри огорожувальні повинні відповідати ДСТУ 7168:2010 Безпека дорожнього руху. Огороженні дорожні тимчасові. Загальні технічні умови. З висотою Н = 1025±50 мм, шириною В = 500 мм.
- 7. Ділянка ремонту знаходиться у населеному пункті.
- 8. Після закінчення усіх ремонтних робіт дані дорожні знаки прибираються.
- 9. Всі розміри дано в метрах.

					/25 Т - 02- ОДР.03			
					Послуги з благоустрою населених пунктів - тимчасова схема організації дорожнього руху вул. Руська в м. Тернопіль (по парній стороні житлової забудови на ділянці від перехрестя вул. Патріарха Йосифа Сліпого - вул.Руська до пішохідного переходу вул.Руська - Патріарха Мстислава) на період проведення дорожніх робіт			
					Кільк.	Арк.	№ док	Підпис
					Дата			
					Організація дорожнього руху			
					Стадія			
					РП			
					Аркуш			
					Аркушів			
					Схема організації дорожнього руху в місці проведення дорожніх робіт			
					ТОВ НТ "ДОРБУДПРОЕКТ"			
					Формат А 3			