

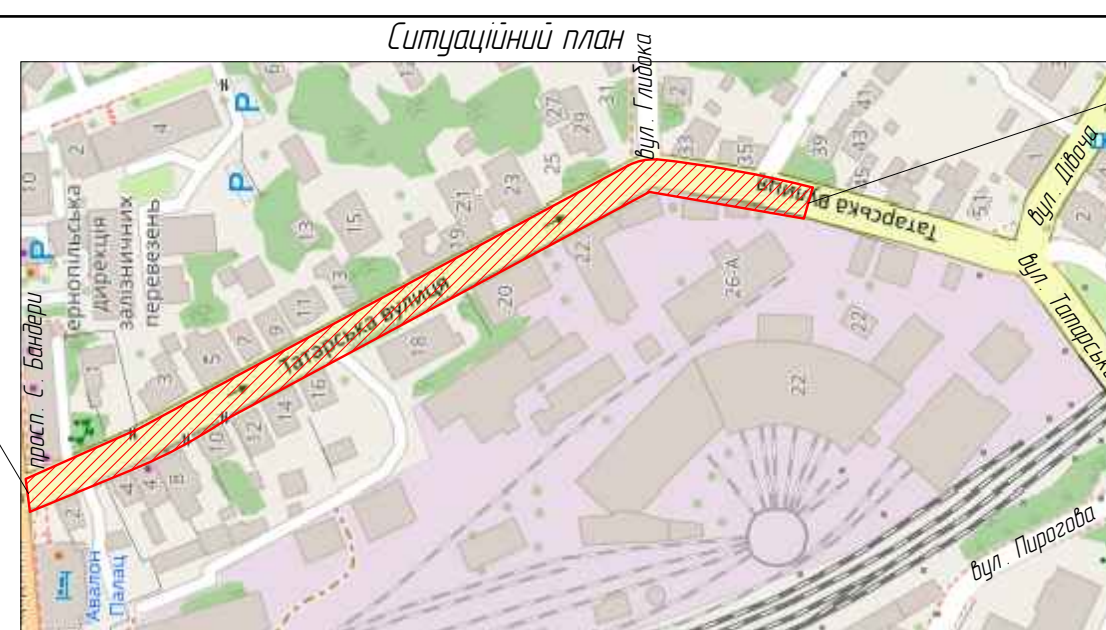


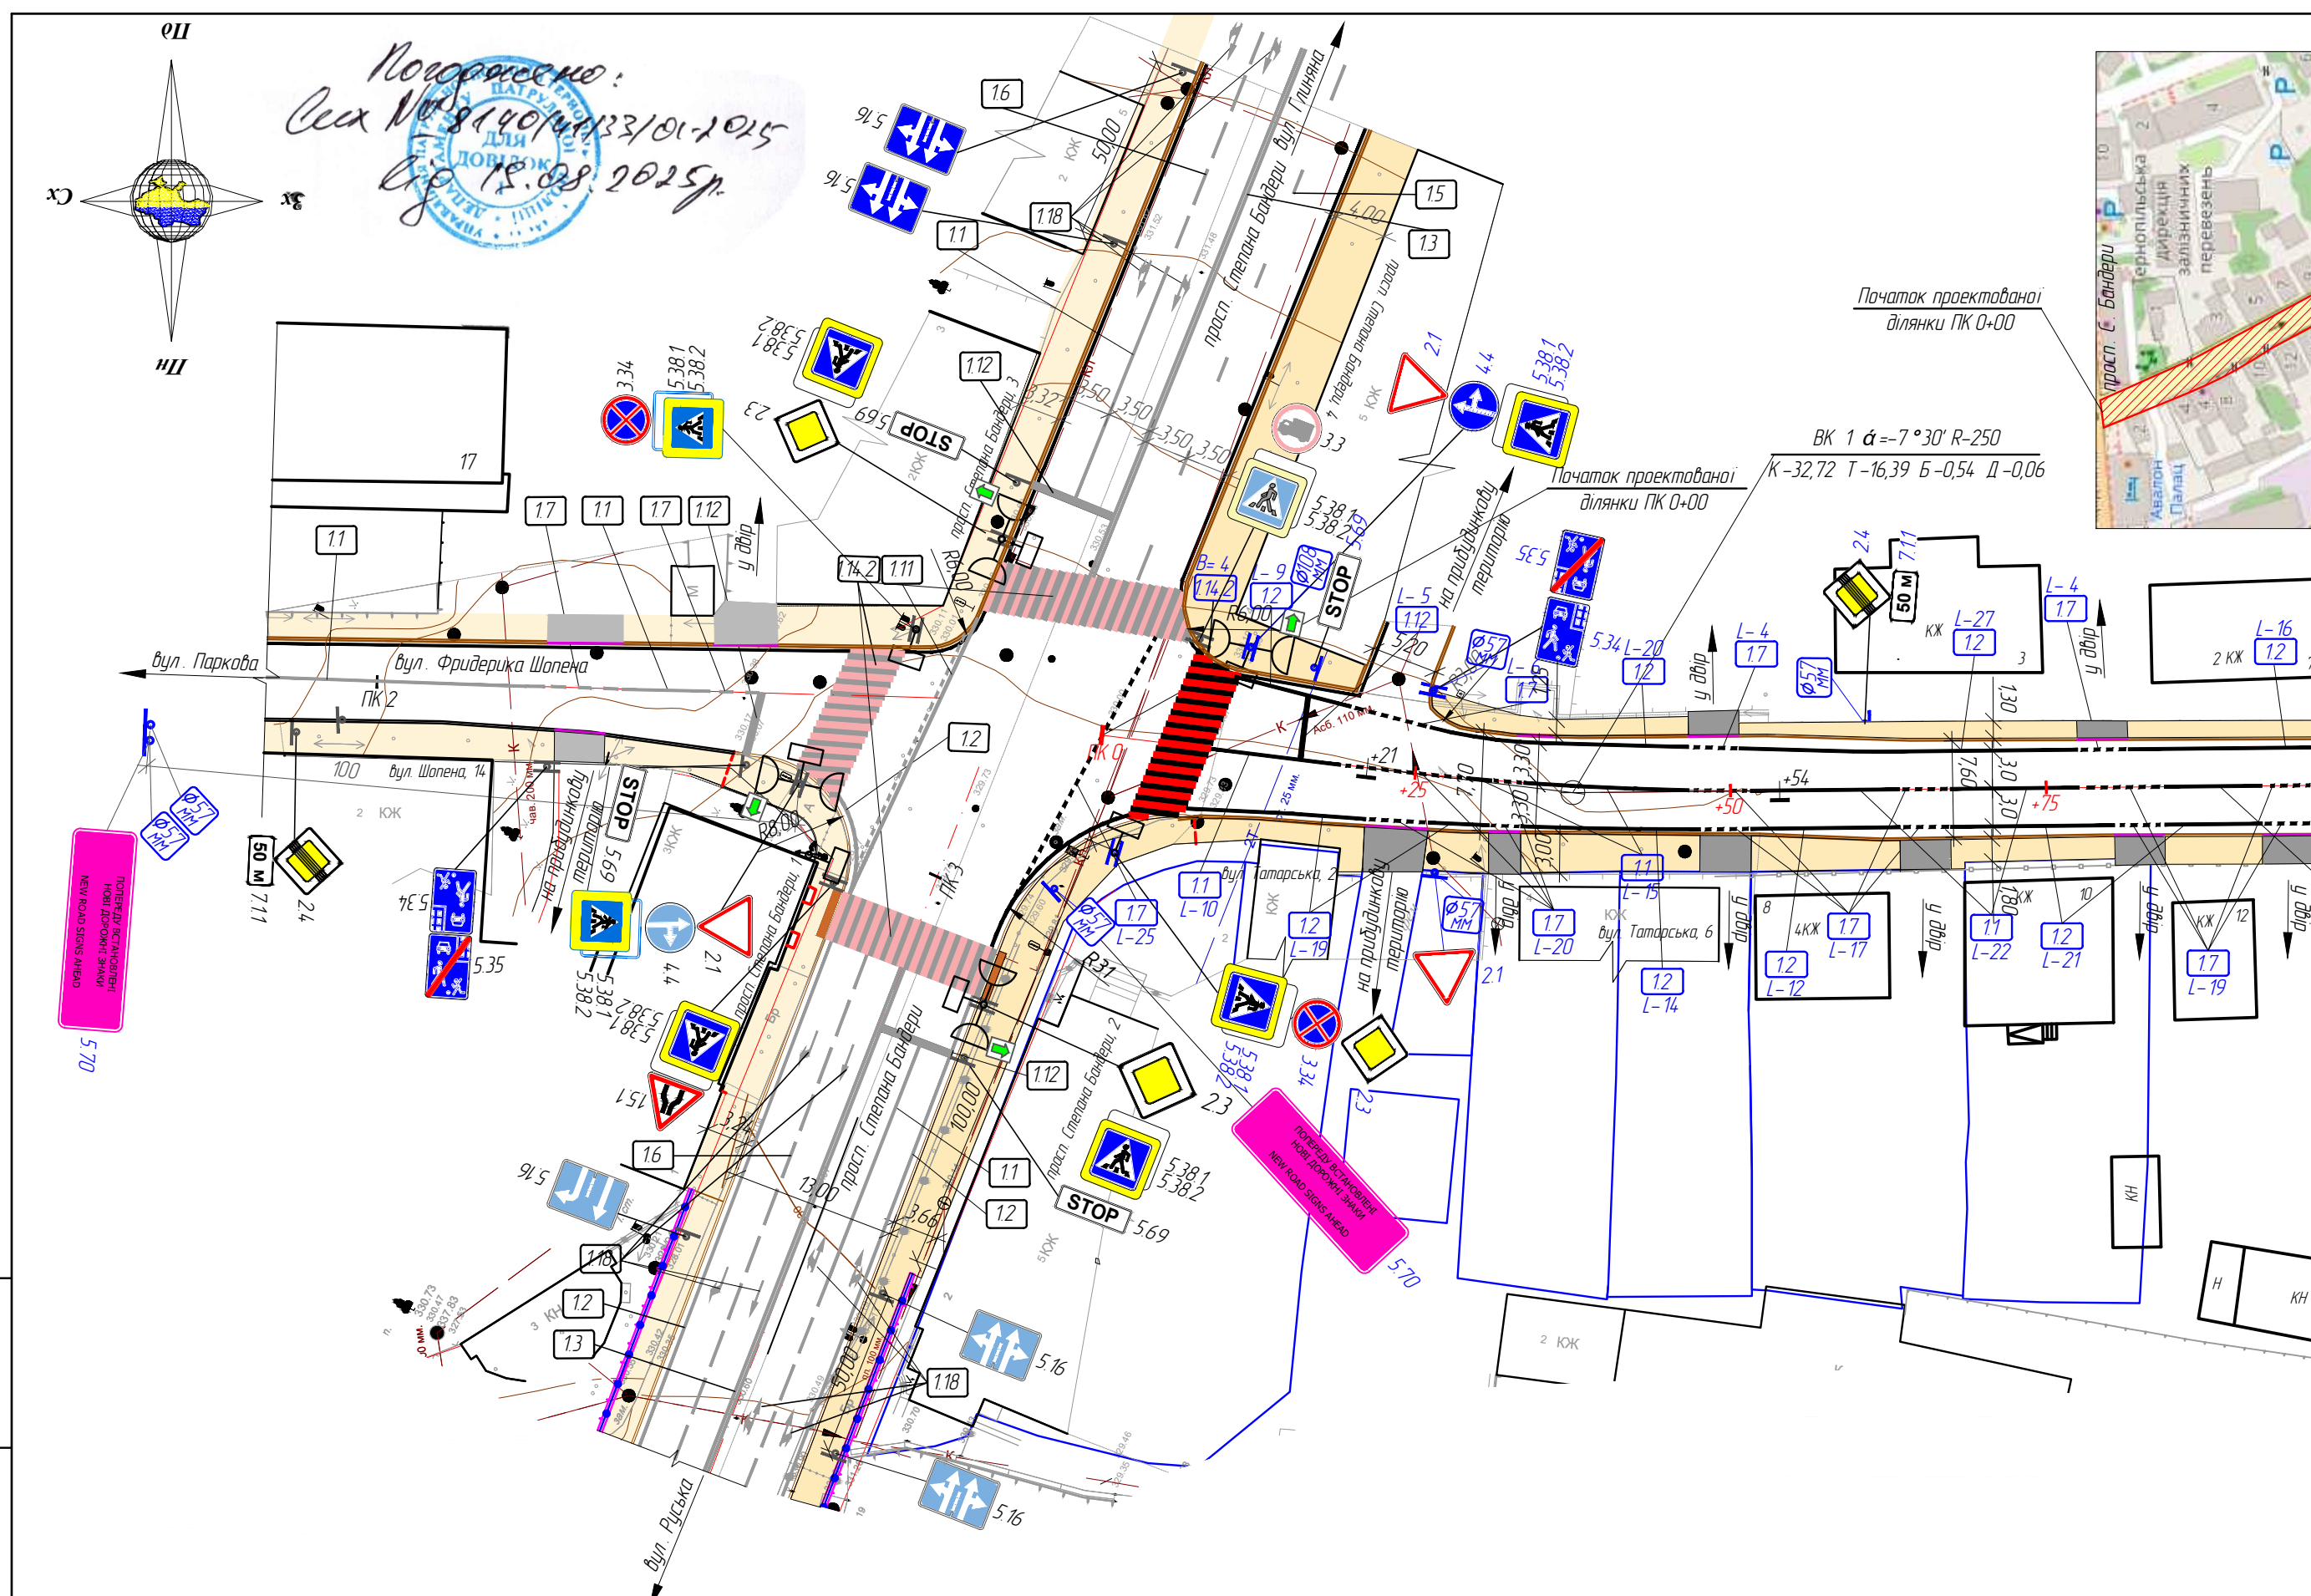


УВАГА !!!
Проходження підземних комунікацій !!!

Увага !!!
Ділянку ремонту перетинають підземні комунікації.
Перед початком виконання робіт викликати представників зацікавлених організацій і виконувати роботи в їх присутності.

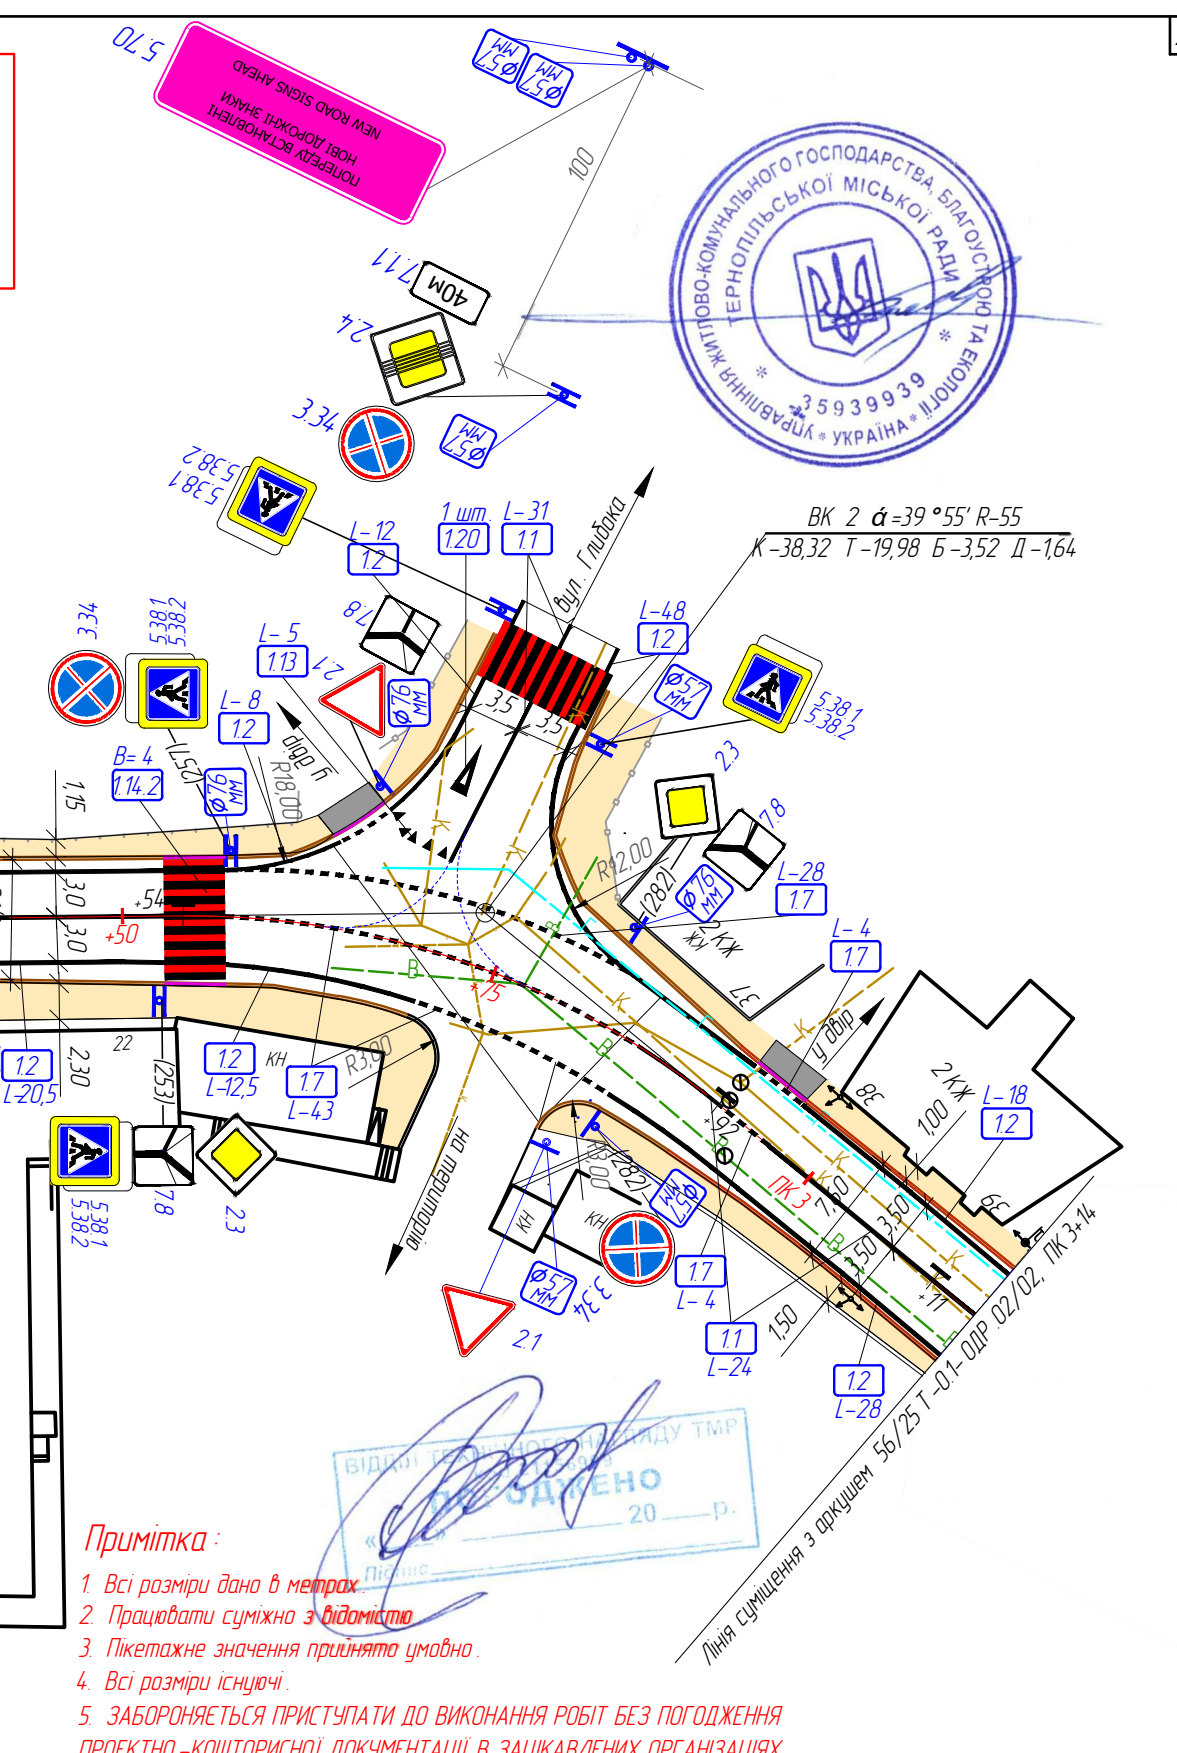

Зам. інв. №
Підпис і дата
Інв. № аркуш

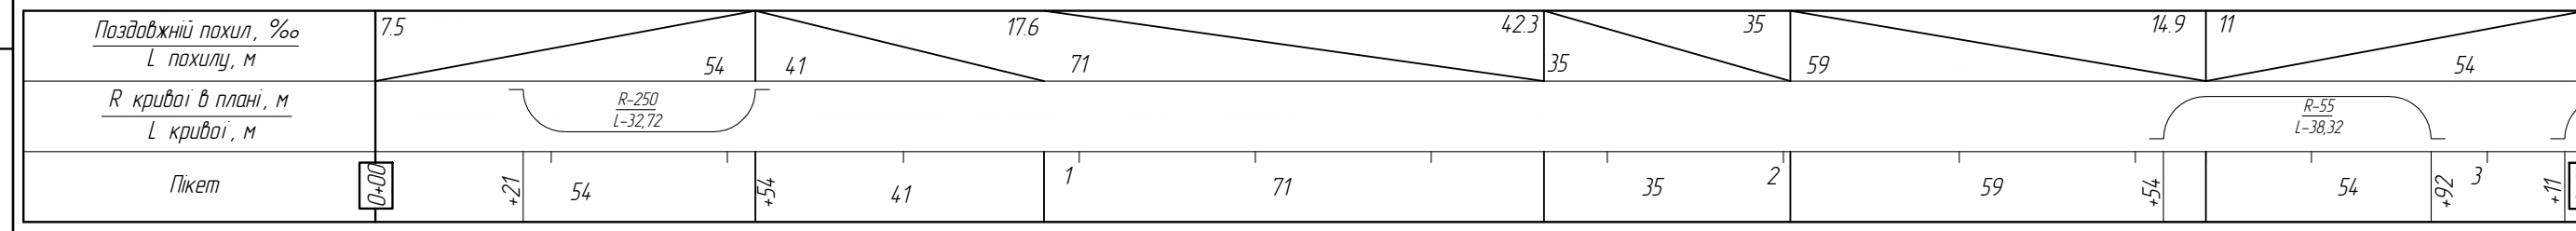

Таблиця дорожніх знаків

Номер згідно з ДСТУ 4100:2021	Кількість за типом розміру			ДЗП
	I	II	III	
11	1	-	-	-
21/23	6/3	-	-	-
24	2	-	-	-
32/44	1/1	-	-	-
329/334	1/4	-	-	-
534/535	1/1	-	-	-
5381/5382	6/6	-	-	-
569	1	-	-	-
570	3	-	-	-
711	2	-	-	-
78	3	-	-	-
Разом	42	-	-	-

Таблиця дорожньої розмітки

Номер згідно з ДСТУ 2587:2021	Довжина, м	Кількість місць	Площа кольору, м²				
			Білого	Чорного	Червоного	Жовтого	Синього
11(0,10)	234	-	23,4	-	-	-	-
12(0,10)	529	-	52,9	-	-	-	-
17(0,10)	252	-	12,6	-	-	-	-
112(0,40)	5	-	2	-	-	-	-
113(0,7)	5	1	12	-	-	-	-
114.2(0,4)	-	2	42,4	-	42,4	-	-
120	-	1	123	-	-	-	-
Разом	1025	4	135,73	-	42,4	-	-

Примітка:

- Всі розміри дано в метрах.
- Працювати суворо згідно з проектно-кошторисною документацією в зацікавлених організаціях.
- Пікетажне значення прийнято умовно.
- Всі розміри існуючі.
- ЗАБОРОНЯЄТЬСЯ ПРИСТУПАТИ ДО ВИКОНАННЯ РОБІТ БЕЗ ПОГОДЖЕННЯ ПРОЄКТНО-КОШТОРИСНОЇ ДОКУМЕНТАЦІЇ В ЗАЦІКАВЛЕНИХ ОРГАНІЗАЦІЯХ.

Зм.	Кільк.	Арк.	№ док.	Підпис	Дата
ГП	Накурш				08.25
Заст. дир.	Терешко				08.25
Пр. інженер	Кіпш				08.25
Норм. Контр.	Терешко				08.25

57/25 Т-01- ОДР.02

Послуги з влаштування населених пунктів - схема організації дорожнього руху


бульвар Тарасівський в м. Тернопіль

Організація дорожнього руху

Схема організації дорожнього руху

М 1:500

ТОВ "ІНТ ДОРБУДПРОЕКТ"

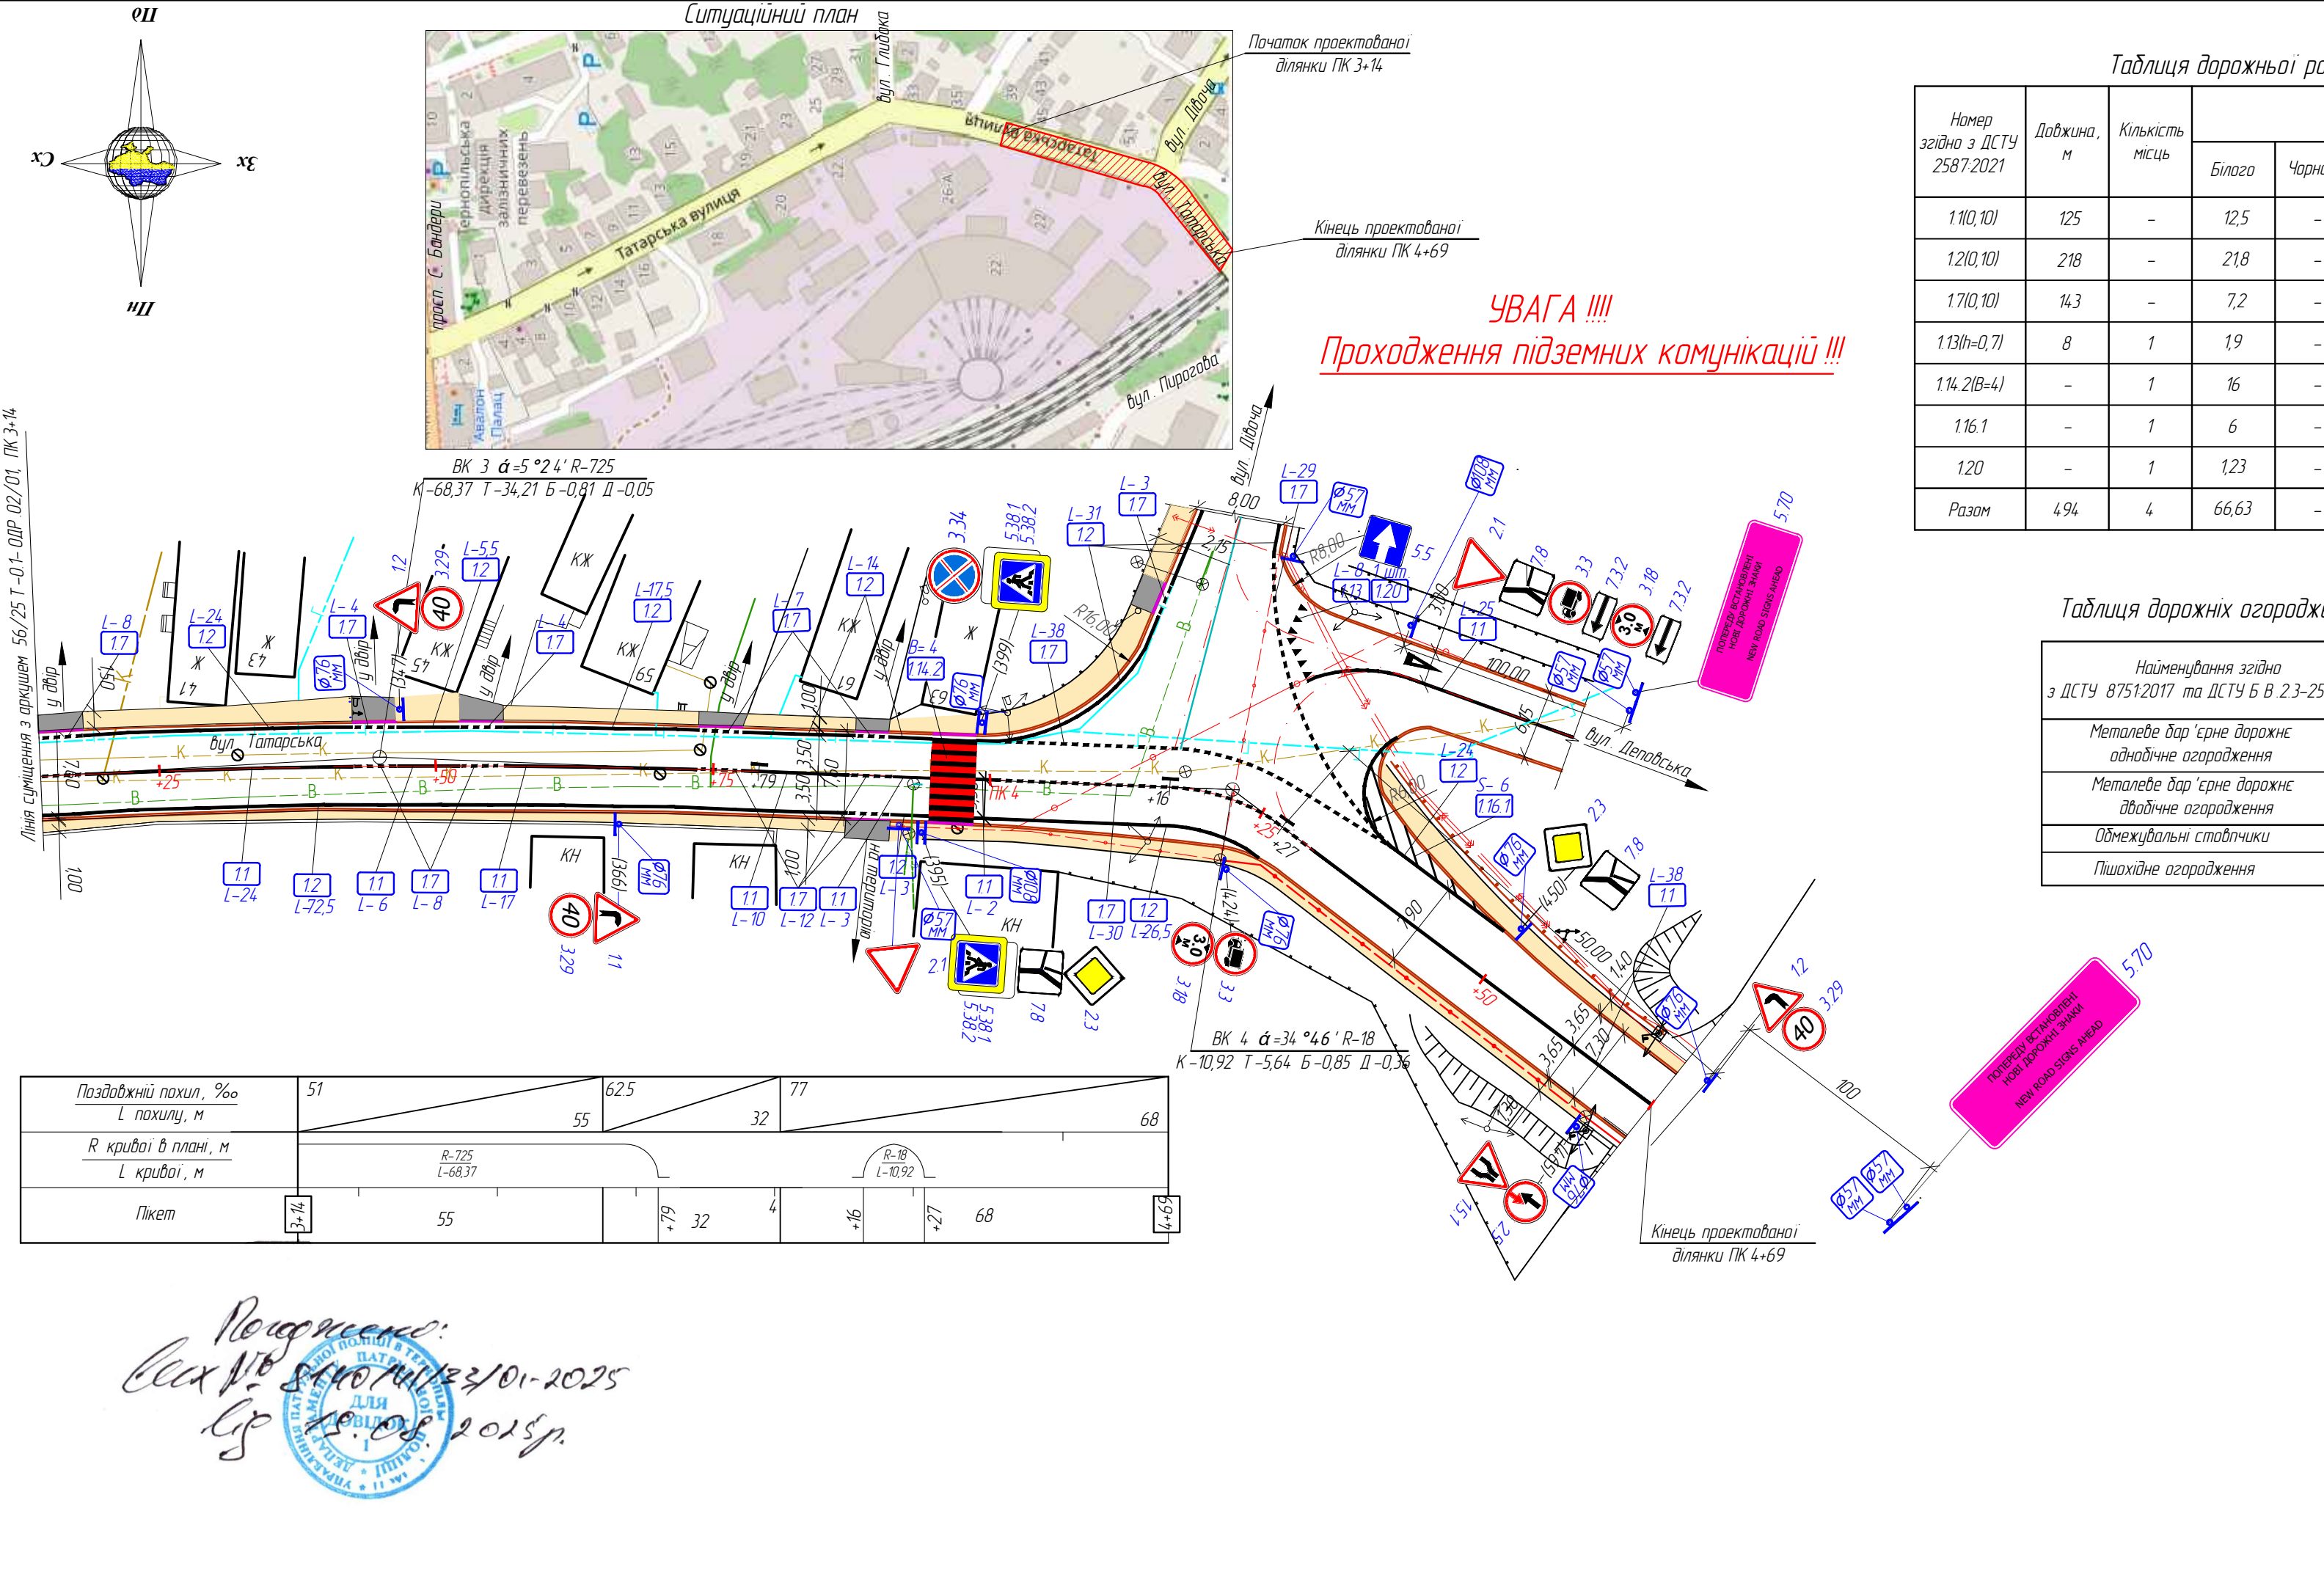

Таблиця дорожньої розмітки

Номер згідно з ДСТУ 2587:2021	Довжина, м	Кількість місць	Площа кольору, м²				
			Білого	Чорного	Червоного	Жовтого	Синього
1.1(0,10)	125	-	12,5	-	-	-	-
1.2(0,10)	218	-	21,8	-	-	-	-
1.7(0,10)	143	-	7,2	-	-	-	-
1.13(h=0,7)	8	1	1,9	-	-	-	-
1.14.2(B=4)	-	1	16	-	16	-	-
1.16.1	-	1	6	-	-	-	-
1.20	-	1	1,23	-	-	-	-
Разом	494	4	66,63	-	16	-	-

Таблиця дорожніх огорожень і напрямних пристроїв

Найменування згідно з ДСТУ 8751:2017 та ДСТУ Б В. 23-25:2009	Довжина огорожень, м	Кількість напрямних пристроїв
Металева бар'єрна дорожнє одностороннє огороження	-	-
Металева бар'єрна дорожнє двостороннє огороження	-	-
Обмежувальні стовпчики	-	-
Пішохідне огороження	-	-

Примітка:

- Всі розміри дано в метрах.
- Працювати суміжно з відомістю.
- Пікетажне значення прийнято умовно.
- Всі розміри існуючі.
- ЗАБОРОНЯЄТЬСЯ ПРИСТУПАТИ ДО ВИКОНАННЯ РОБІТ БЕЗ ПОГОДЖЕННЯ ПРОЄКТНО-КОШТОРИСНОЇ ДОКУМЕНТАЦІЇ В ЗАЦІКАВЛЕНИХ ОРГАНІЗАЦІЯХ.

Увага !!!
Ділянку ремонту перетинають підземні комунікації.
Перед початком виконання робіт викликати представників зацікавлених організацій і виконувати роботи в їх присутності.

Таблиця дорожніх знаків

Номер згідно з ДСТУ 4100:2021	Кількість			ДЗП
	типорозмір			
	I	II	III	
11	1	-	-	-
12	2	-	-	-
15.1	1	-	-	-
2.1	2	-	-	-
2.3	2	-	-	-
2.5	1	-	-	-
3.3	2	-	-	-
3.18	2	-	-	-
3.29	3	-	-	-
3.34	1	-	-	-
5.5	1	-	-	-
5.38.1/5.38.2	2/2	-	-	-
5.70	2	-	-	-
7.3.2	2	-	-	-
7.8	3	-	-	-
Разом	29	-	-	-



57/25 Т-01-ОДР.02/02				
Послуги з благоустрою населених пунктів – схема організації дорожнього руху вул. Татарська в м. Тернопіль				
Зм.	Кільк.	Арк.	№ док.	Підпис
Організація дорожнього руху				
ГП	Накураш		08.25	
Заст. дир.	Терешко		08.25	
Пр. інженер	Кіпіш		08.25	
Норм. Контроль	Терешко		08.25	
Схема організації дорожнього руху			РП	02/02
М 1:500			ТОВ "НТ ДОРБУДПРОЕКТ"	