



Умовна позначка	Опис
	Знак-сигналізатор небезпеки
	Напрямний конус, напрямна віха або позначальна віха*
	Маячок або ліхтар
	Огороджувальний бар'єр, огороджувальний щит, поперечний бар'єр, стримувальний буфер, тимчасове стримувальне бічне огороження, тимчасове розділювальне огороження, сигнальна стрічка або сигнальний шнур*
	Тимчасовий пішохідний місток
	Місце виконання робіт
	Напрямок руху транспортних потоків

* Застосування ТЗР відповідно до вимог ДСТУ 8749:2017 та ДСТУ 7168:2025. Позначку використано ТЗР наводять на вимосі відповідно до вимог ДСТУ 8752:2017



Напрямний конус

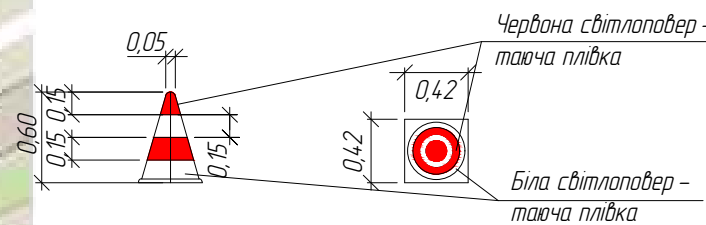

Поперечний бар'єр

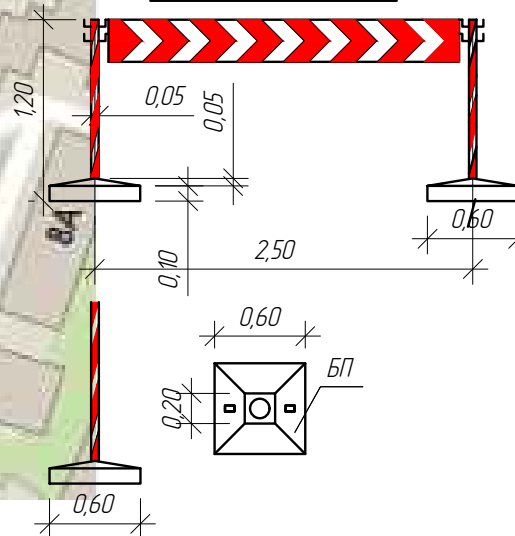

Огороджувальний бар'єр

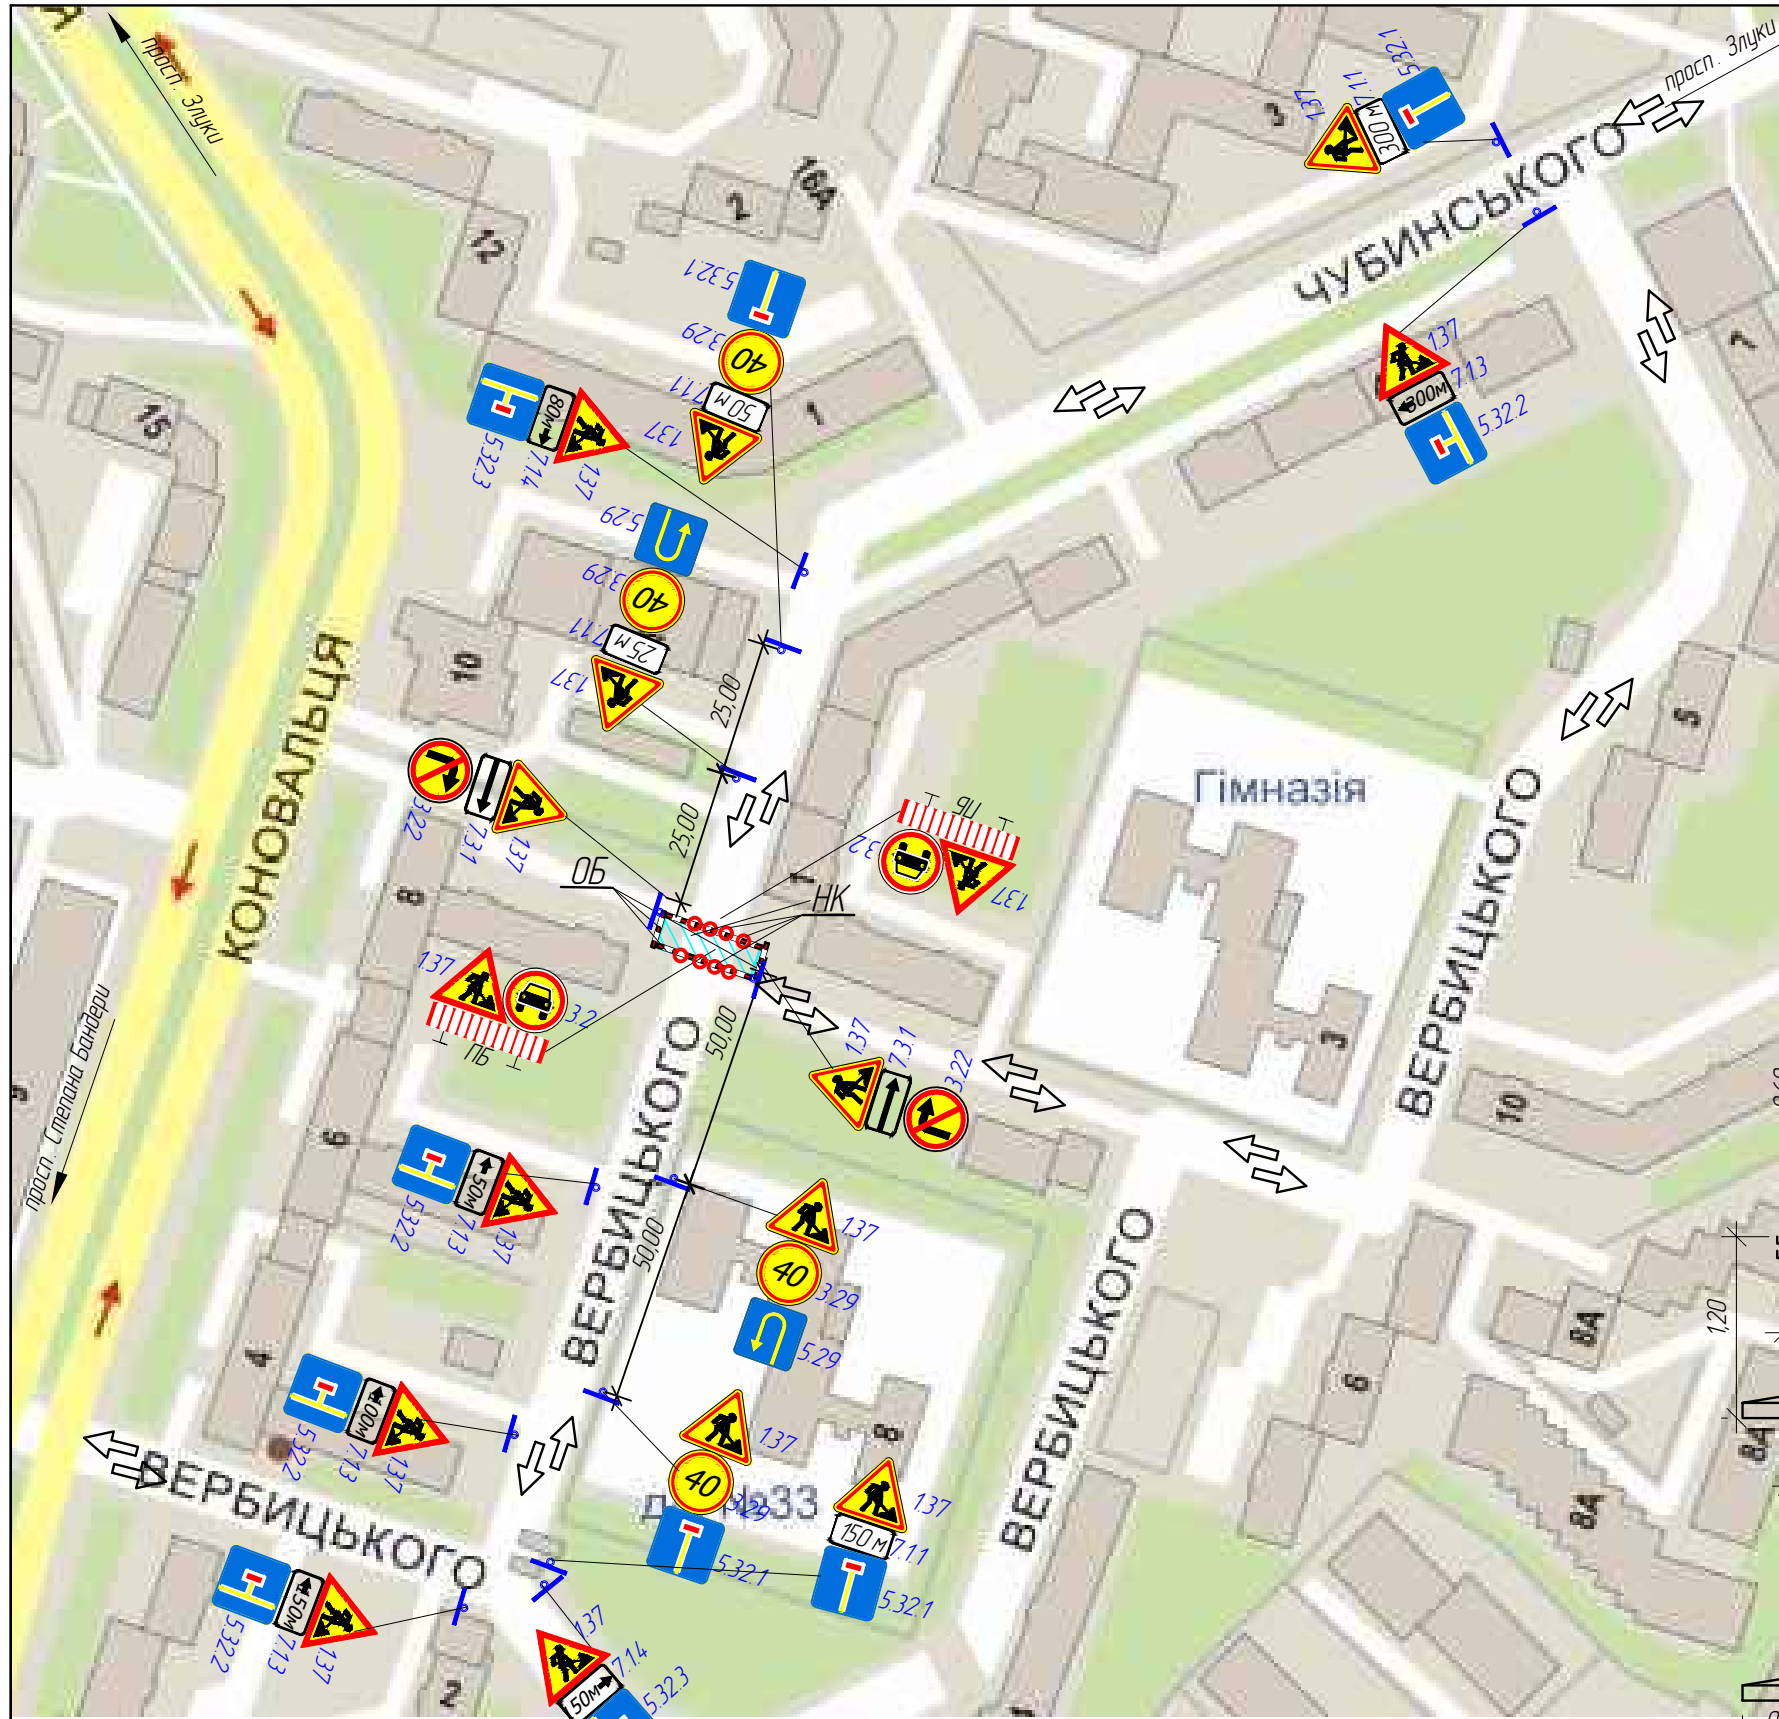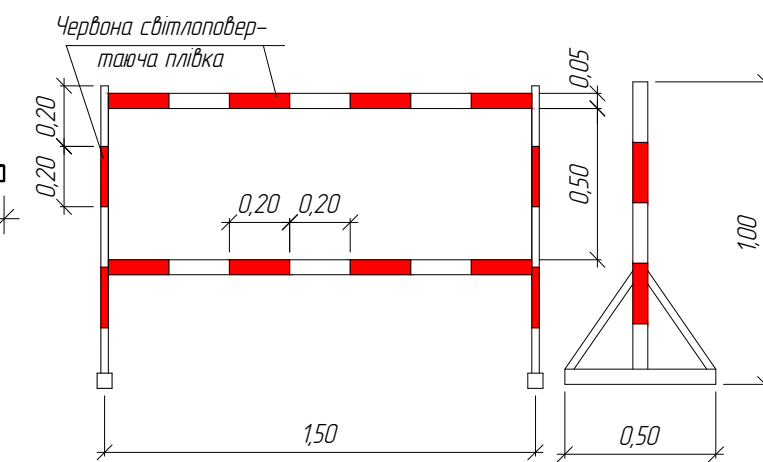

Примітка:

1. Встановлення тимчасових дорожніх знаків виконувати згідно з ДСТУ 4100:2021. Безпека дорожнього руху. Знаки дорожні. Загальні технічні умови. Правила застосування.
2. При виконанні робіт судоро дотримуватись вимог НПАОП 63.21-101-09. Правила охорони праці під час будівництва, ремонту та утримання автомобільних доріг.
3. При зміні дорожньої ситуації додатково узгодити схеми огороження в місці проведення робіт.
4. По закінченні робочого дня дорожньо-будівельні машини і механізми забирати з проїзної частини.
5. Огороження та організація дорожнього руху в місцях проведення дорожніх робіт повинні відповідати ДСТУ 8749:2017.
6. Бар'єри огорожувальні повинні відповідати ДСТУ 7168:2025 Безпека дорожнього руху. Огороженні дорожні тимчасові. Загальні технічні умови. З висотою $H = 1025 \pm 50$ мм, шириною $B = 500$ мм.
7. Ділянка ремонту знаходиться у населеному пункті.
8. Після закінчення усіх ремонтних робіт дані дорожні знаки прибираються.
9. Всі розміри дано в метрах.

/26 Т - 02- ОДР.01								
Тимчасова схема організації дорожнього руху на вул. Вербицького на період виконання робіт по ремонту теплової мережі біля житлового будинку Коновальця, 8 від ТК 4 до ТК 5 в м. Тернопіль								
Зм.	Кільк.	Арк.	№ док	Підпис	Дата			
ГП	Накураш				02.26			
Заст. дир.	Терешко				02.26			
Інженер	Гладилюк				02.26			
Н. Контроль	Терешко				02.26			
Організація дорожнього руху						Стадія	Аркуш	Аркушів
						П		
Схема організації дорожнього руху в місці проведення дорожніх робіт						 ТОВ НТ "ДОРБУДПРОЕКТ"		