
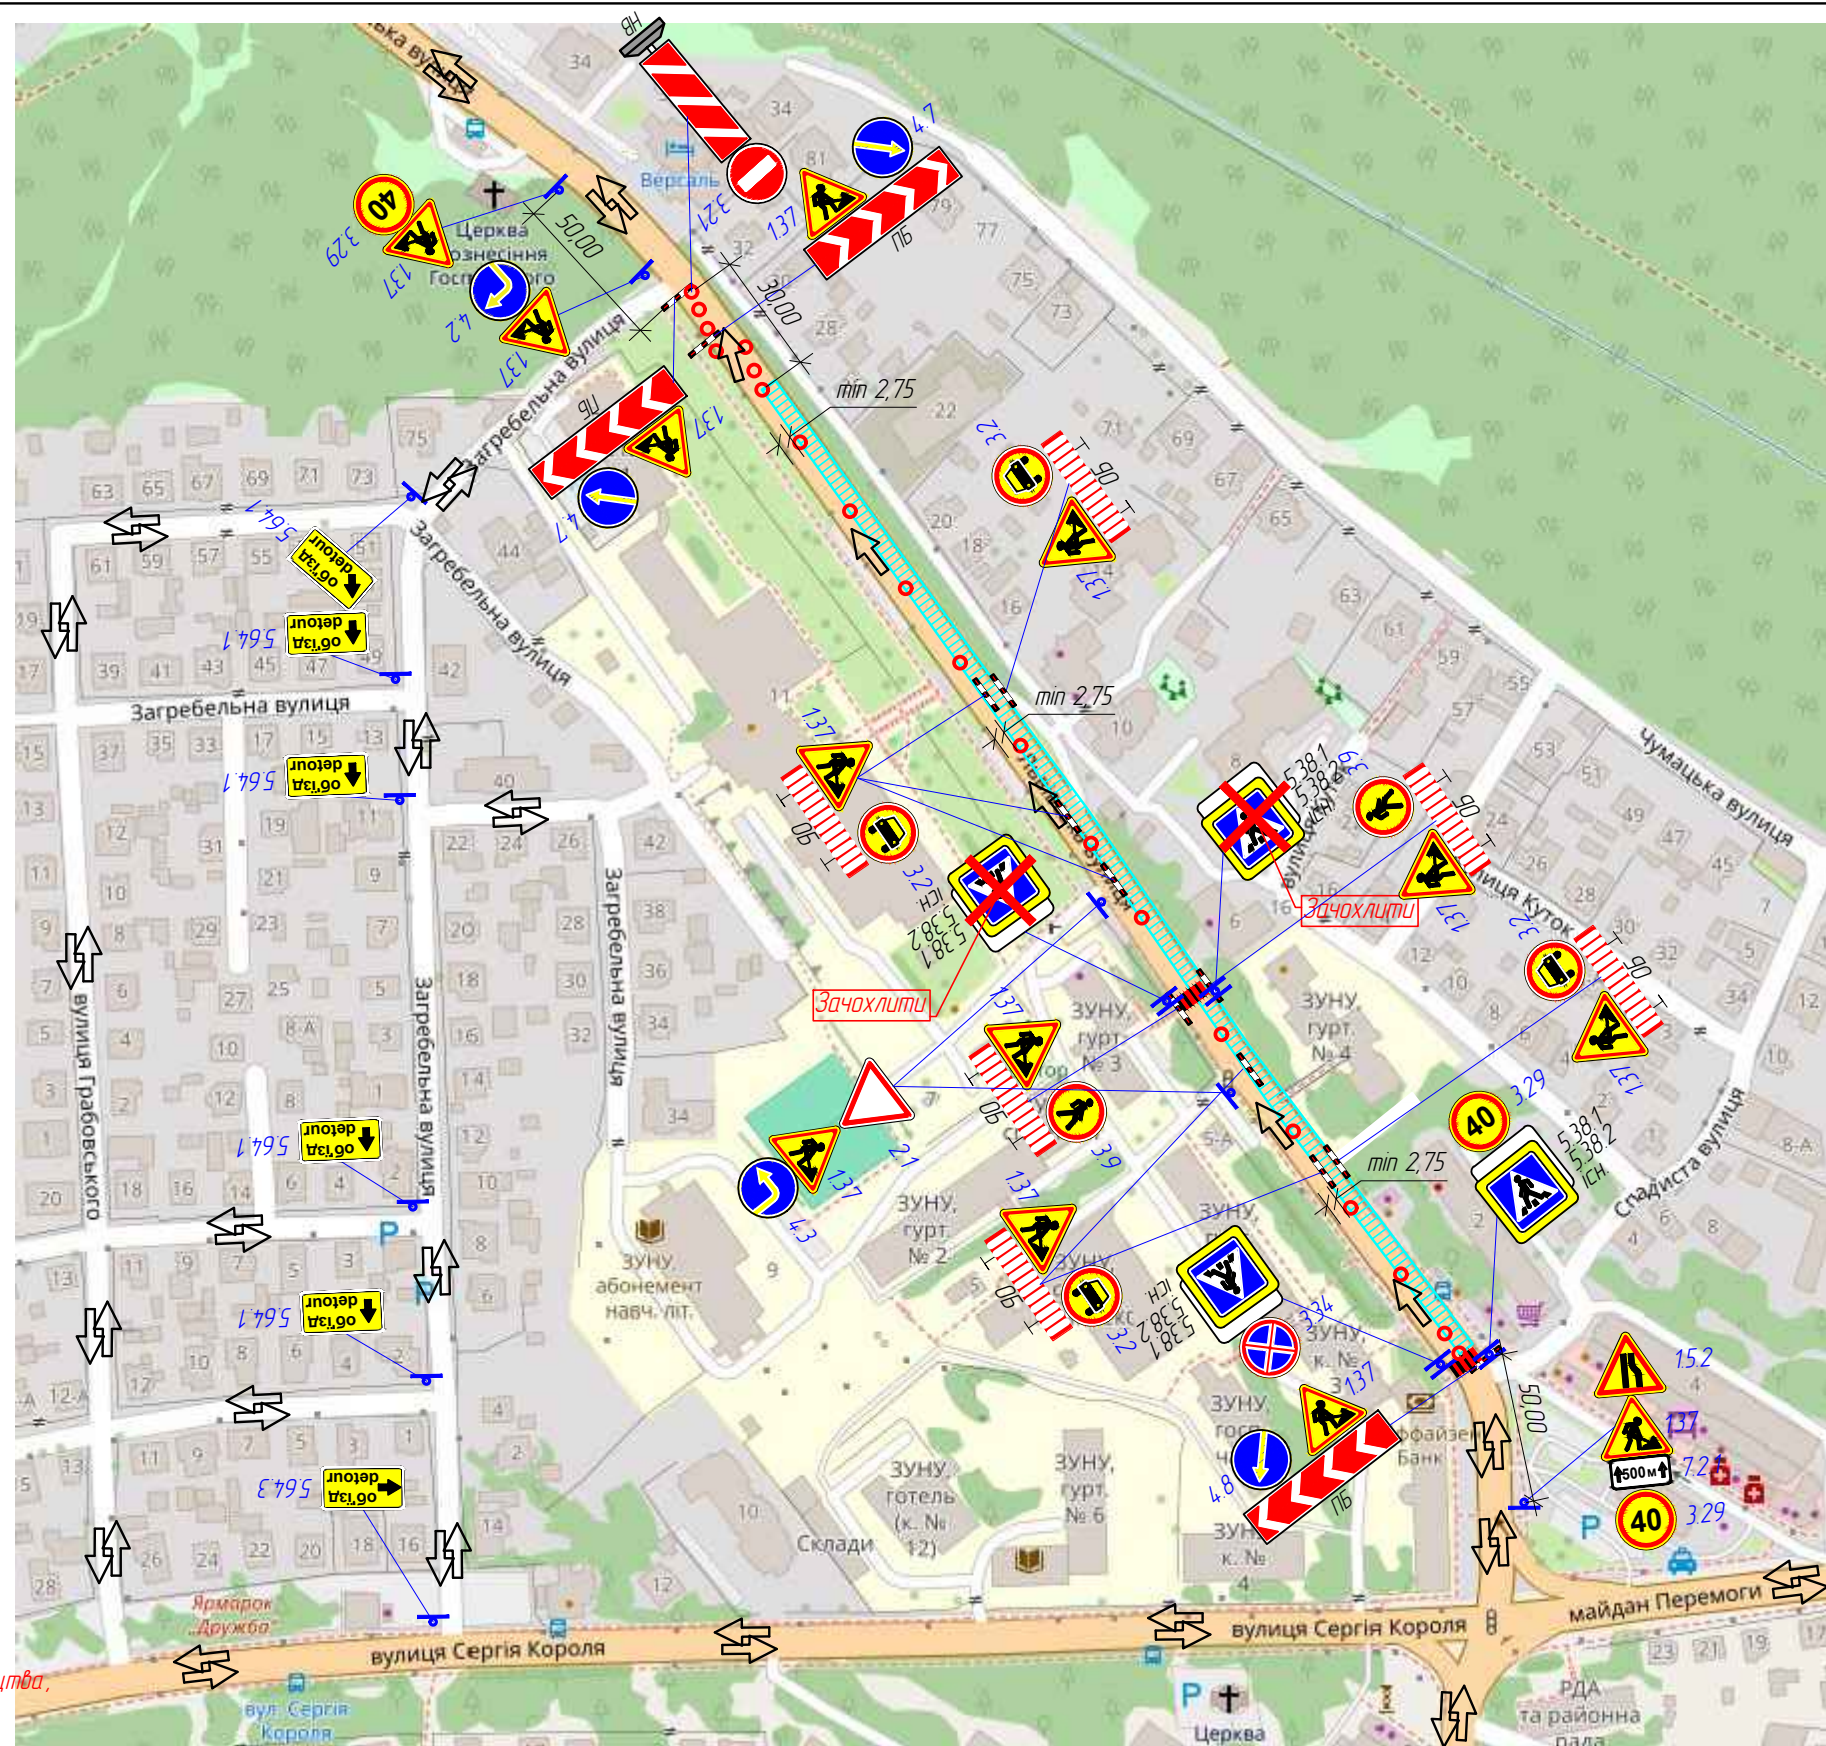
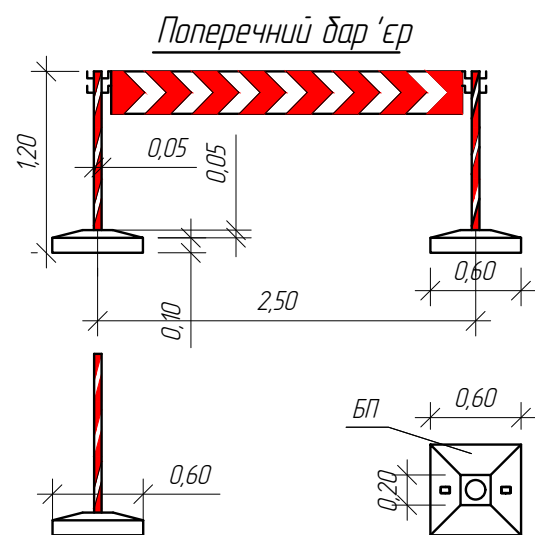
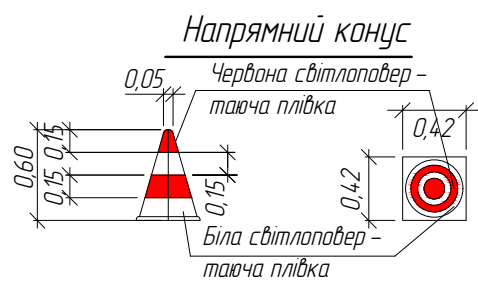
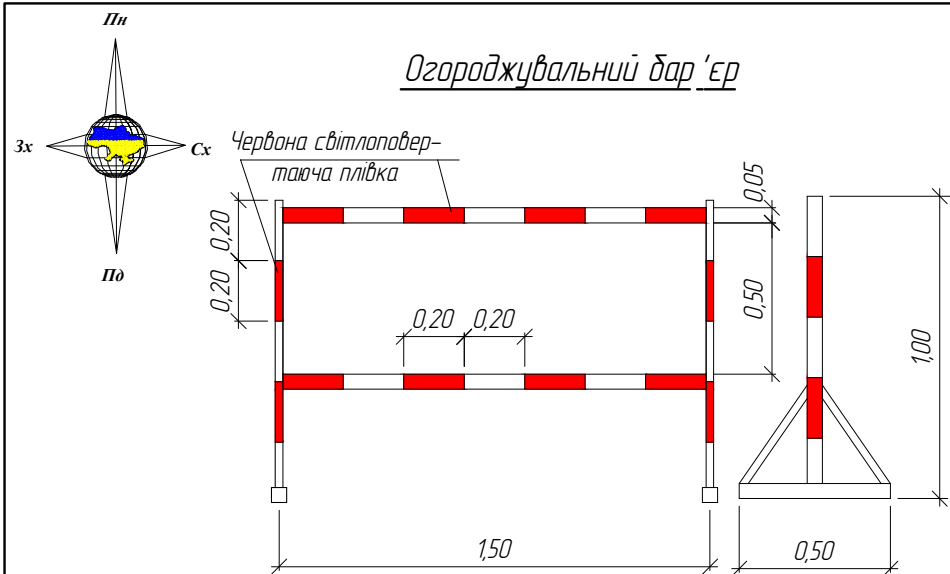


Примітка:

1. Встановлення тимчасових дорожніх знаків виконувати згідно з ДСТУ 4100:2021 Безпека дорожнього руху. Знаки дорожні. Загальні технічні умови. Правила застосування.
2. При виконанні робіт суворо дотримуватись вимог НПАОП 63.21-101-09. Правила охорони праці під час будівництва, ремонту та утримання автомобільних доріг.
3. При зміні дорожньої ситуації додатково узгодити схеми огороження в місці проведення робіт.
4. По закінченні робочого дня дорожньо-будівельні машини і механізми забирати з проїзної частини.
5. Огороження та організація дорожнього руху в місцях проведення дорожніх робіт повинні відповідати ДСТУ 8749:2017 "Безпека дорожнього руху. Огороження та організація дорожнього руху в місцях проведення дорожніх робіт".
6. Бар'єри огорожувальні в темні години доби обладнати двома цвімкненими ліхтарями червоного кольору, а також з двох боків ліхтарями верхнього світла.
7. Бар'єри огорожувальні повинні відповідати ДСТУ 7168:2025 Безпека дорожнього руху. Огороження дорожні тимчасові. Загальні технічні умови. З висотою $H = 1025 \pm 50$ мм, шириною = 500 мм.
8. Ділянка ремонту знаходиться в населеному пункті.
9. Після закінчення усіх ремонтних робіт дані дорожні знаки прибираються.
10. Всі розміри дано в метрах.
11. На схемі не наведені постійно діючі дорожні знаки.
12. Дорожній знак 5.70 "Зміна схеми руху" повинен бути встановлений на відстані 100 м. від першого тимчасового дорожнього знаку, після завершення виконання робіт даний знак повинен бути демонтований.


						/26 Т - 01 - ОДР.02		
						Послуги з діагностику населених пунктів – тимчасова схема організації дорожнього руху на період проведення робіт з поточного ремонту ділянки вулиці Львівська (від "McDonald`s" до головного корпусу "ЗУНУ") в м. Тернопіль		
Зм.	Кільк.	Арк.	№ док	Підпис	Дата			
						Організація дорожнього руху		
						Стадія	Аркуш	Аркушів
						РП	1	2
						Схема організації дорожнього руху в місці проведення дорожніх робіт		
						 ТОВ НТ "ДОРБУДПРОЕКТ"		
ГП	Накураш				06.26			
Заст. дир.	Терешко				06.26			
Інженер	Гладилюк				06.26			
Н. Контроль	Терешко				06.26			

Зам. №В.№	
Підпис і дата	
№В.№ орг.	



Примітка:

1. Встановлення тимчасових дорожніх знаків виконувати згідно з ДСТУ 4100:2021 Безпека дорожнього руху. Знаки дорожні. Загальні технічні умови. Правила застосування.
2. При виконанні робіт суворо дотримуватись вимог НПАОП 63.21-1.01-09. Правила охорони праці під час будівництва, ремонту та утримання автомобільних доріг.
3. При зміні дорожньої ситуації додатково узгодити схеми огороження в місці проведення робіт.
4. По закінченні робочого дня дорожньо-будівельні машини і механізми забирати з проїзної частини.
5. Огородження та організація дорожнього руху в місцях проведення дорожніх робіт повинні відповідати ДСТУ 8749:2017 "Безпека дорожнього руху. Огородження та організація дорожнього руху в місцях проведення дорожніх робіт".
6. Бар'єри огорожувальні в темні години доби обладнати двома цвмікненими ліхтарями червоного кольору, а також з двох боків ліхтарями верхнього світла.
7. Бар'єри огорожувальні повинні відповідати ДСТУ 7168:2025 Безпека дорожнього руху. Огородження дорожні тимчасові. Загальні технічні умови. З висотою $H = 1025 \pm 50$ мм, шириною = 500 мм.
8. Ділянка ремонту знаходиться в населеному пункті.
9. Після закінчення усіх ремонтних робіт дані дорожні знаки прибираються.
10. Всі розміри дано в метрах.
11. На схемі не наведені постійно діючі дорожні знаки.
12. Дорожній знак 5.70 "Зміна схеми руху" повинен бути встановлений на відстані 100 м. від першого тимчасового дорожнього знаку, після завершення виконання робіт даний знак повинен бути демонтований.

						/26 Т - 01 - ОДР.03		
						Послуги з діагностику населених пунктів – тимчасова схема організації дорожнього руху на період проведення робіт з поточного ремонту ділянки вулиці Львівська (від "McDonald`s" до головного корпусу "ЗУНУ") в м. Тернопіль		
Зм.	Кільк.	Арк.	№ док	Підпис	Дата	Організація дорожнього руху		
						Стадія	Аркуш	Аркушів
ГП		Накураш			06.26	РП	2	2
Заст. дир.		Терешко			06.26	Схема організації дорожнього руху в місці проведення дорожніх робіт		
Інженер		Гладилюк			06.26			
Н. Контроль		Терешко			06.26			
						 ТОВ НТ "ДОРБУДПРОЕКТ"		

Зам. №В.№	
Підпис і дата	
№В.№ орг.	