

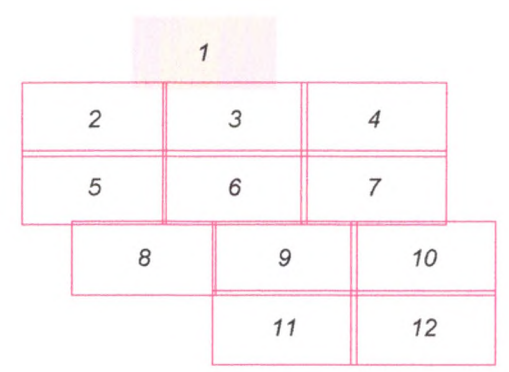
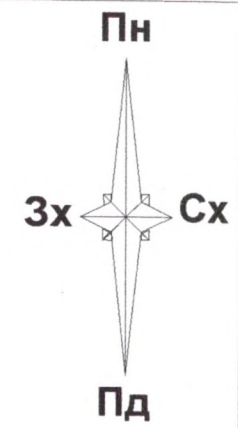


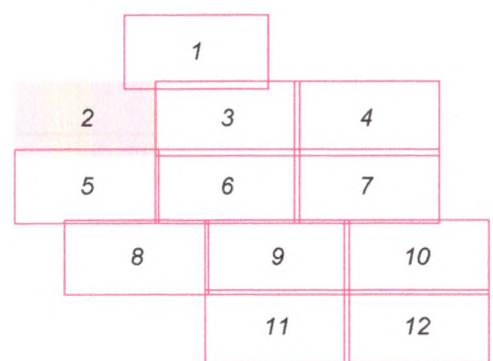



- УМОВНІ ПОЗНАЧЕННЯ**
- місце розташування (водомат)
 - місце розташування (поштомат)

Схема розміщення поштоматів та водоматів на території м. Тернополя (мікрорайон "Дружба")			
Склав	В. Рабець	Замовник: Тернопільська міська рада	стадія
Перевірів	П. Сорівка	М 1:2000	аркуш
		КП "МІСТО"	аркушів
		П	1 12

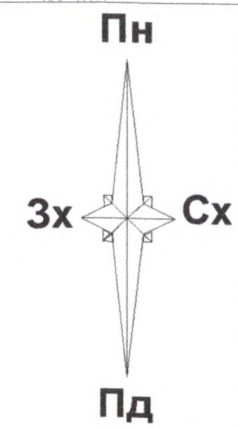




- УМОВНІ ПОЗНАЧЕННЯ**
- місце розташування (водомат)
 - місце розташування (поштокат)

			Схема розміщення поштокатів та водоматів на території м. Тернополя (мікрорайон "Дружба")		
Склад	В. Рабець	Замовник: Тернопільська міська рада	стадія	аркуш	аркушів
			П	2	12
Перевірів	П. Сорівка	М 1:2000	КП "МІСТО"		

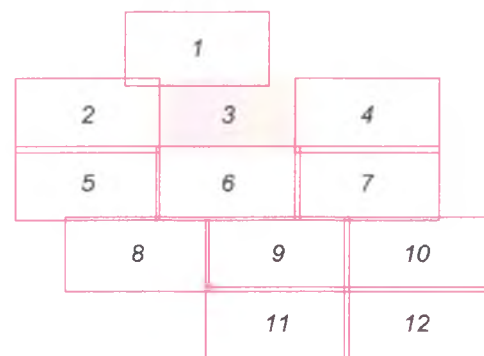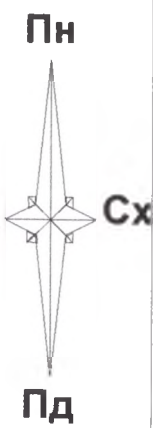



- УМОВНІ ПОЗНАЧЕННЯ**
- місце розташування (водомат)
 - місце розташування (поштомат)

--	--	

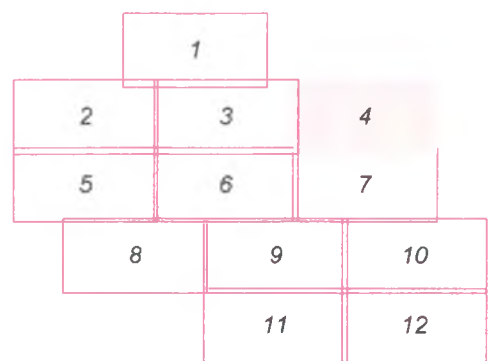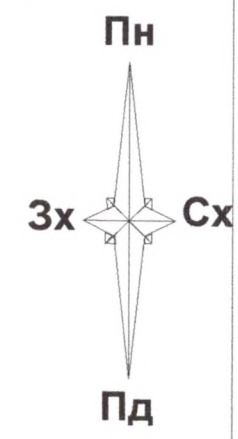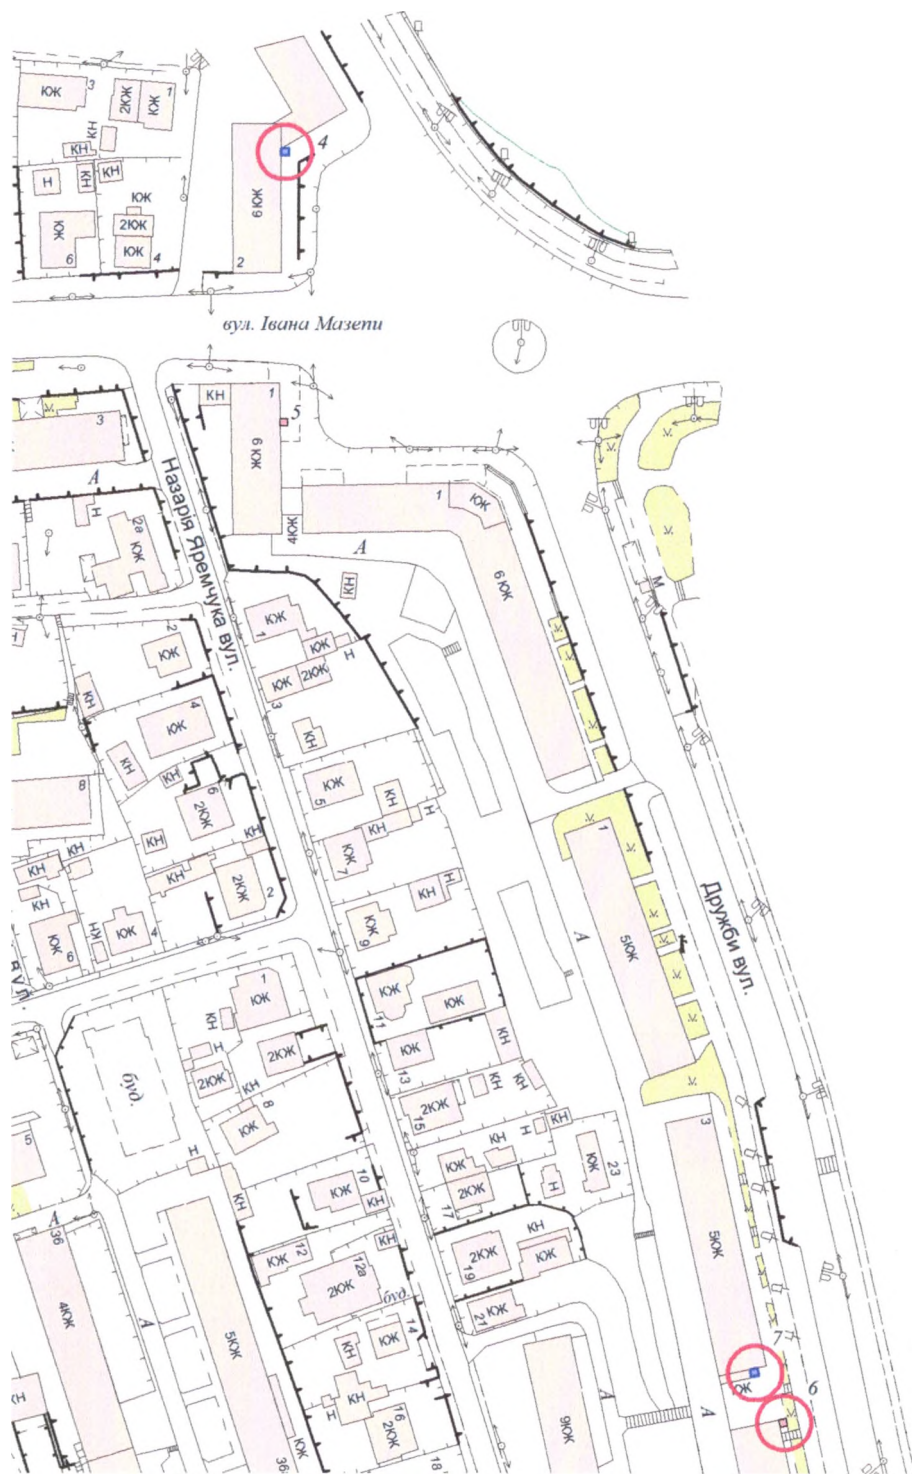




- УМОВНІ ПОЗНАЧЕННЯ**
-  місце розташування (водомат)
 -  місце розташування (поштомат)

				Схема розміщення поштоматів та водоматів на території м. Тернополя (мікрорайон "Дружба")		
Склав	В. Рабець	Замовник: Тернопільська міська рада		стадія	аркуш	аркушів
				П	4	12
Перевірів	П. Сорівка	М 1:2000		КП "МІСТО"		

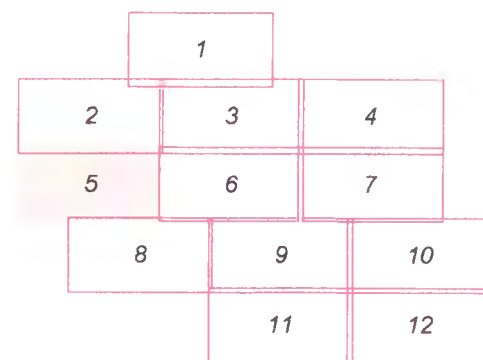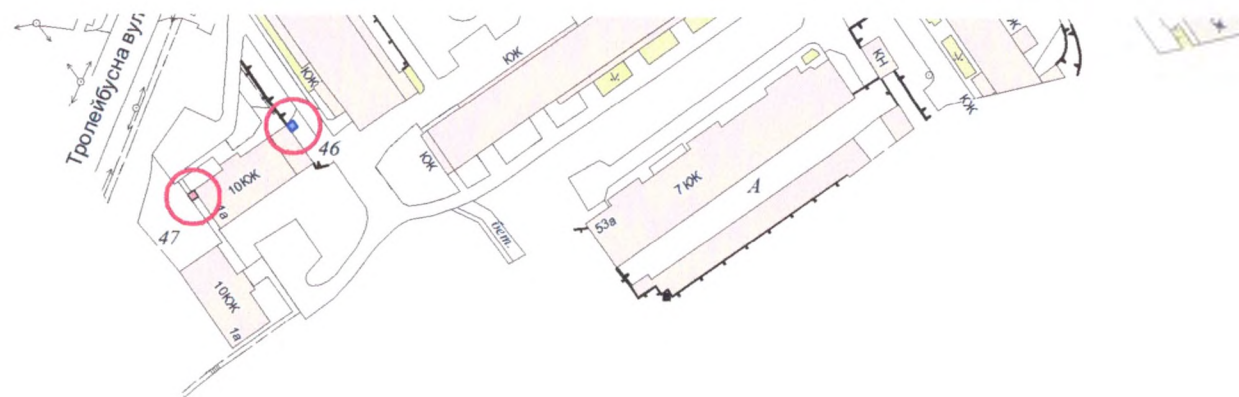



- місце розташування (водомат)
- місце розташування (поштомат)

Склад	В. Рабець	Замовник: Тернопільська міська рада	стадія	аркуш	аркушів
			П	5	12
Перевірив	П. Сорівка	M 1:2000	КП "МІСТО"		

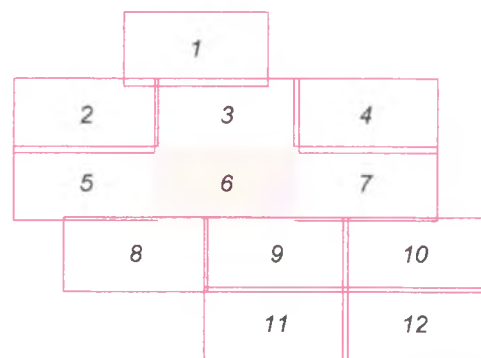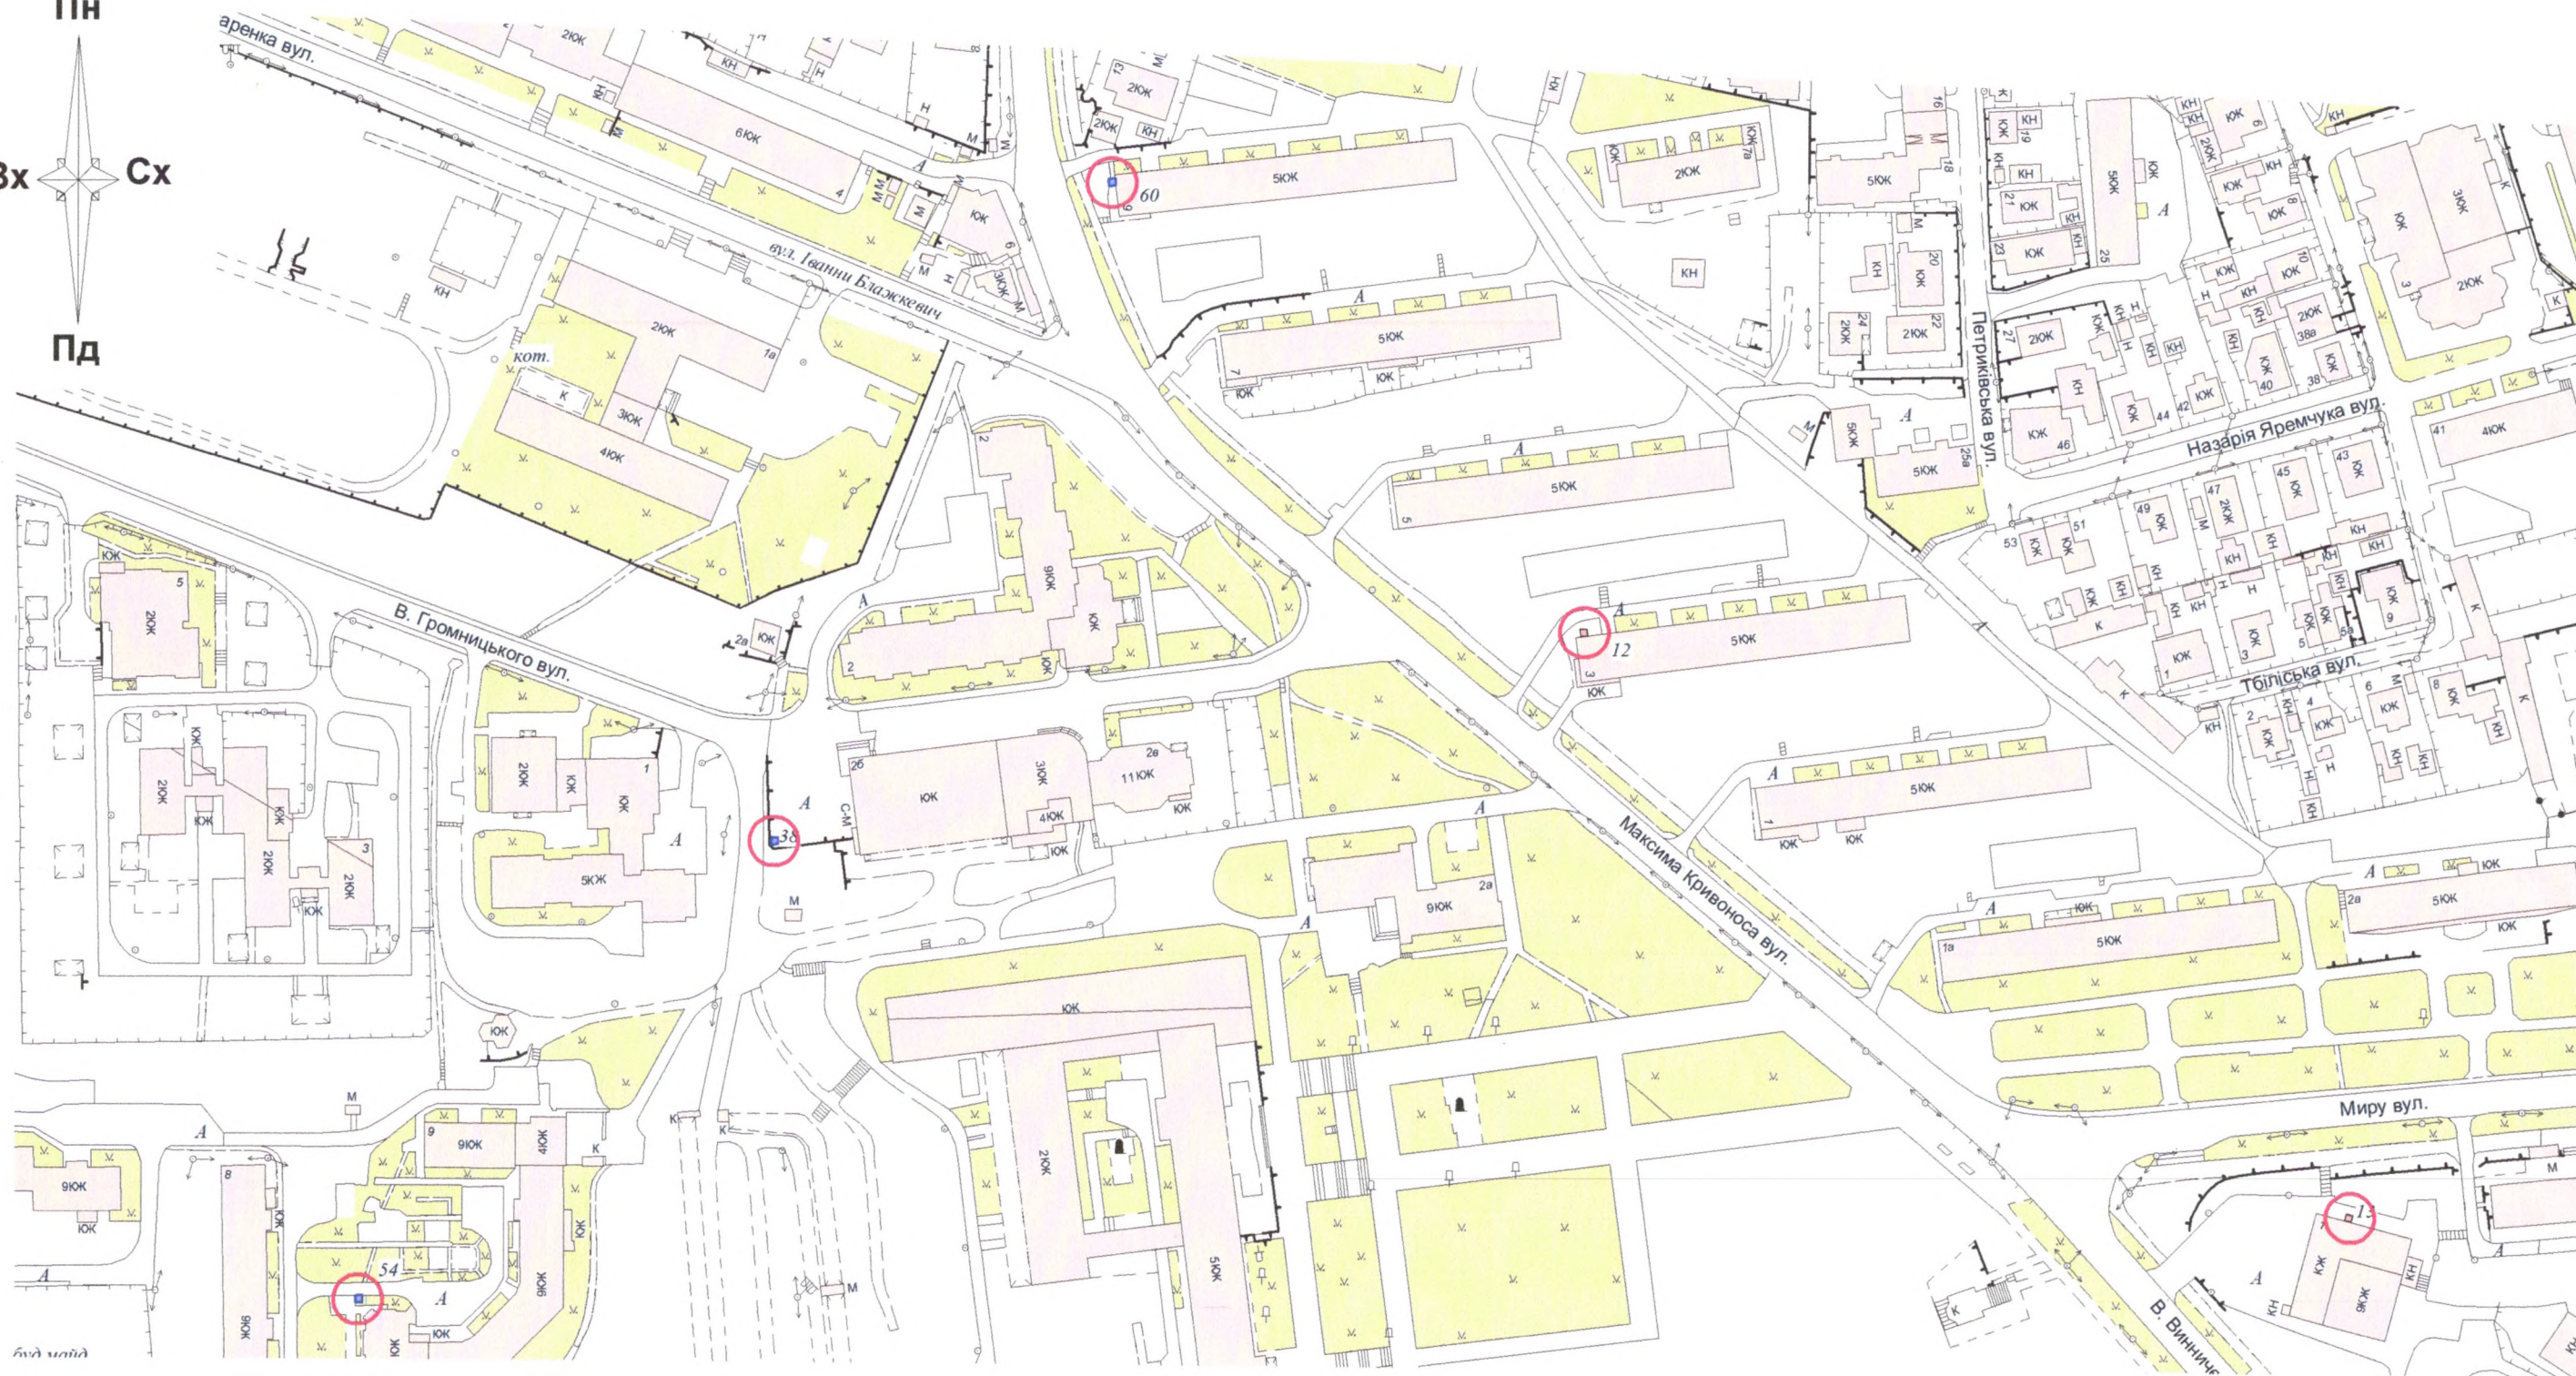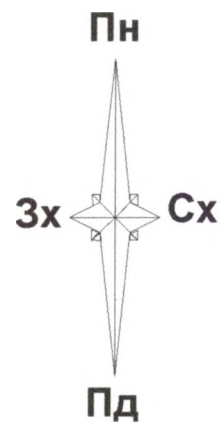




- УМОВНІ ПОЗНАЧЕННЯ
-  місце розташування (водомат)
 -  місце розташування (поштомат)

				Схема розміщення поштоматів та водоматів на території м. Тернополя (мікрорайон "Дружба")		
Склав	В. Рабець	Замовник: Тернопільська міська рада	стадія	аркуш	аркушів	
			П	6	12	
Перевірив	П. Сорівка		М 1:2000 КП "МІСТО"			

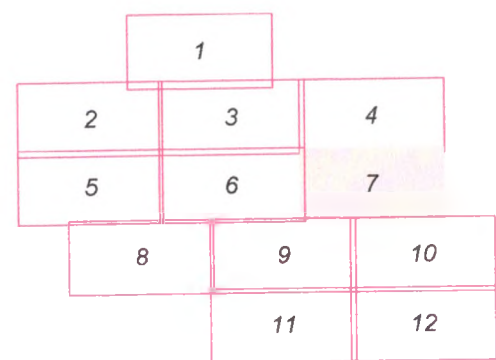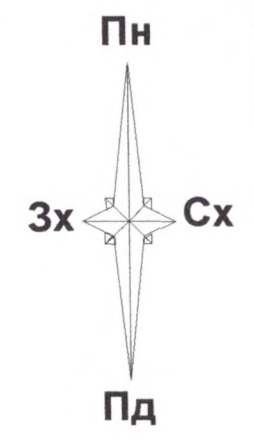

- УМОВНІ ПОЗНАЧЕННЯ**
- місце розташування (водомат)
 - місце розташування (поштомат)




Схема розміщення поштоматів та водоматів на території м. Тернополя (мікрорайон "Дружба")			стадія	аркуш	аркушів
Склав	В. Рабець	Замовник: Тернопільська міська рада	П	7	12
Перевірів	П. Сорівка	М 1:2000	КП "МІСТО"		

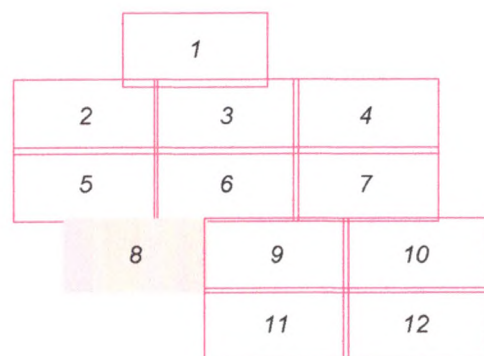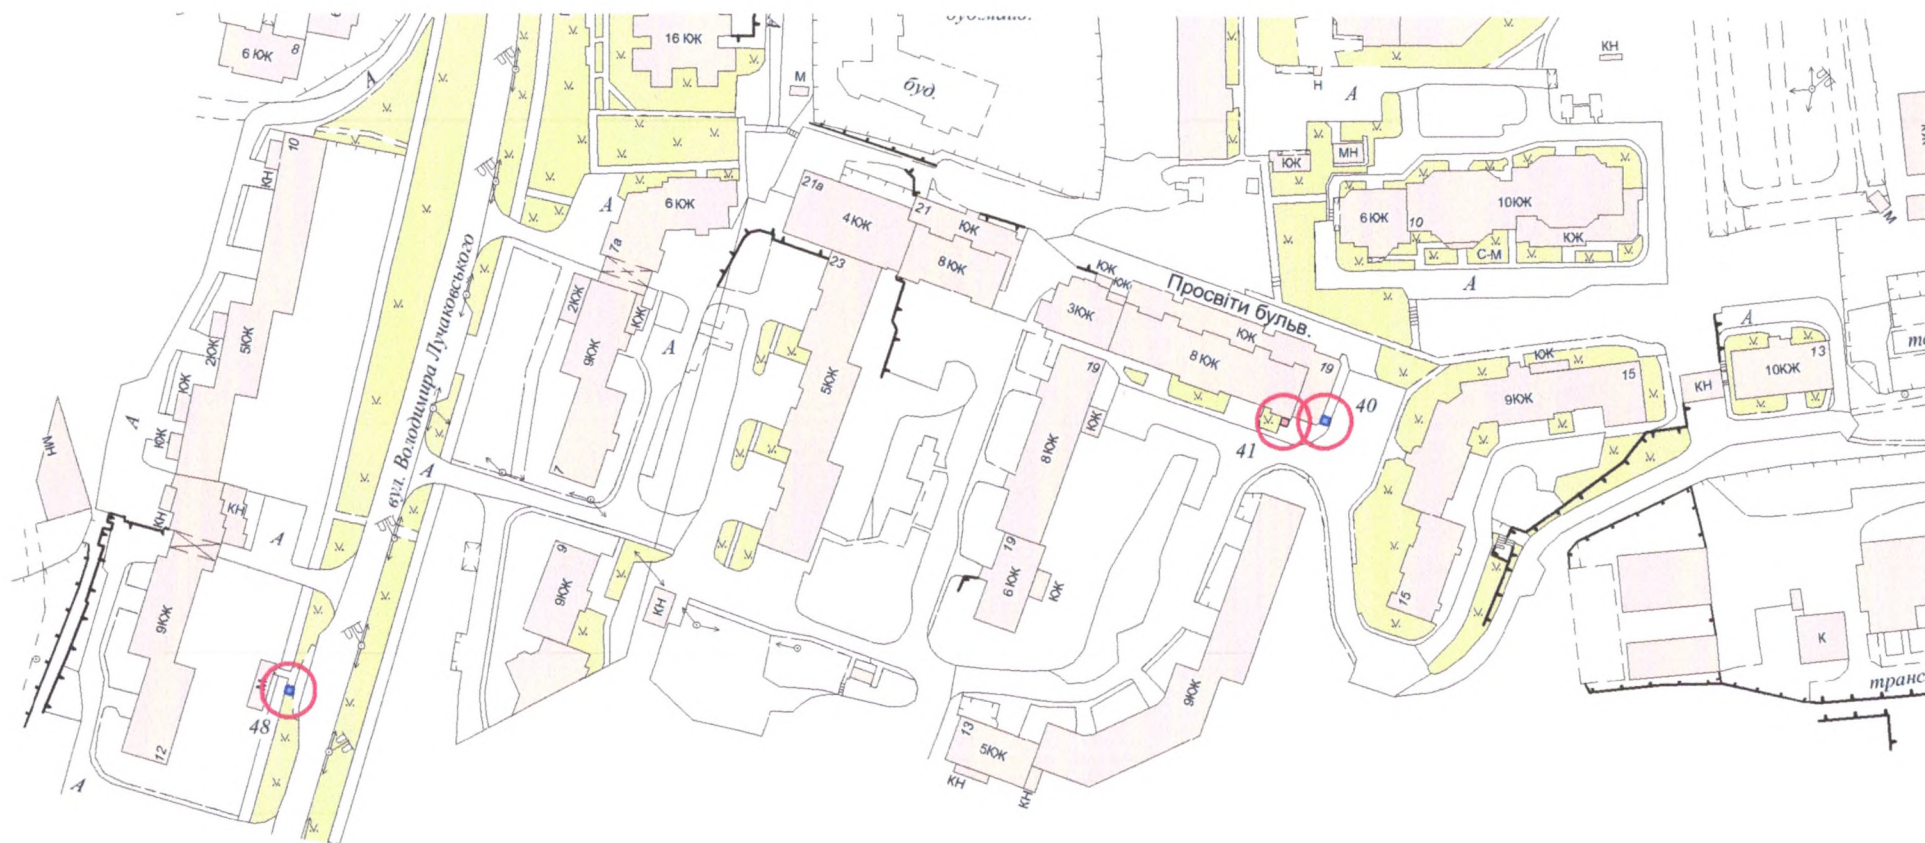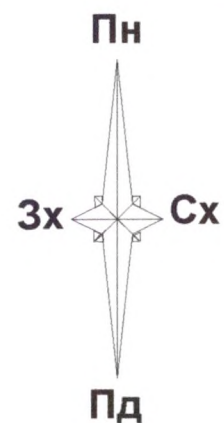

УМОВНІ ПОЗНАЧЕННЯ

- місце розташування (водомат)
- місце розташування (поштомат)




			Схема розміщення поштоматів та водоматів на території м. Тернополя (мікрорайон "Дружба")		
Склад	В. Рабець	Замовник: Тернопільська міська рада		стадія	аркуш
				П	8
Перевірив	П. Сорівка	М 1:2000		КП "МІСТО"	
				аркушів	12

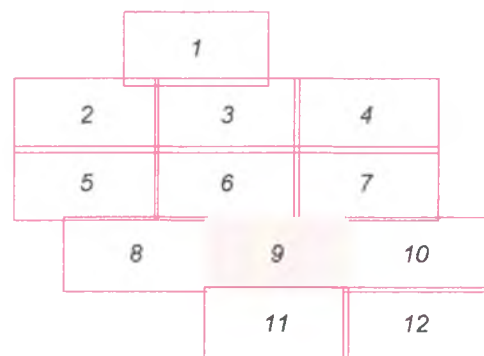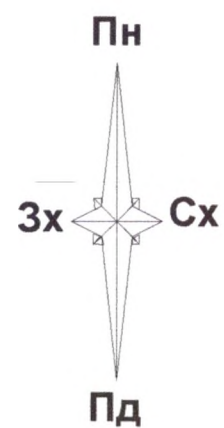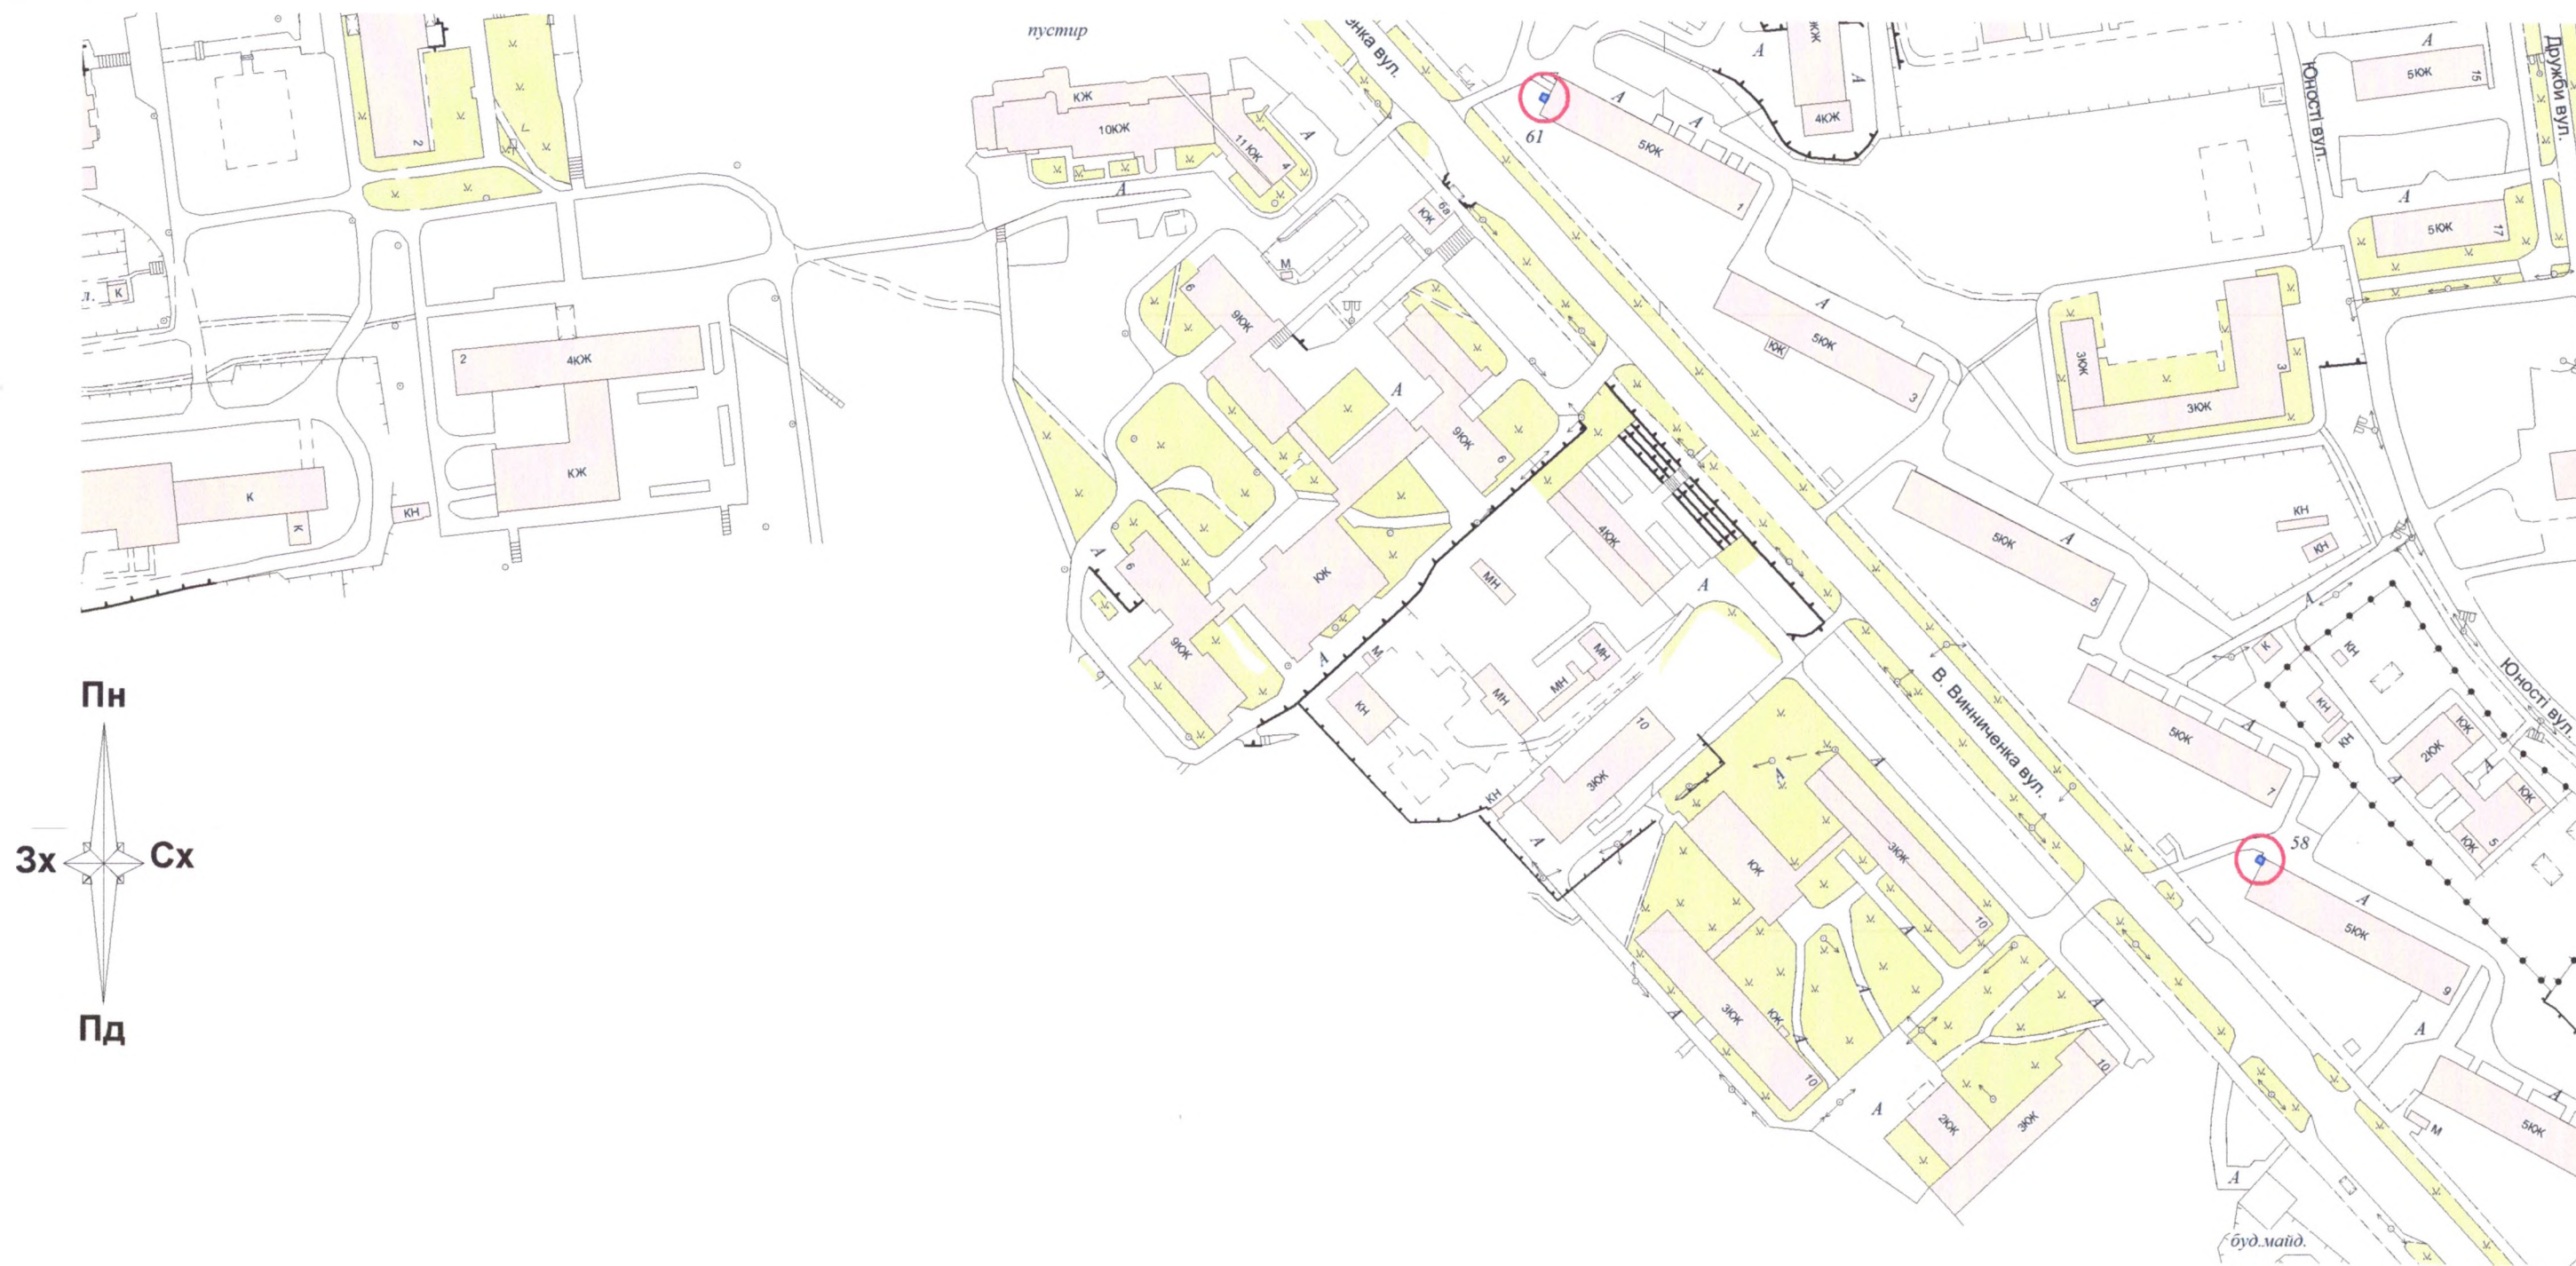

УМОВНІ ПОЗНАЧЕННЯ

- місце розташування (водомат)
- місце розташування (поштомат)



Схема розміщення поштоматів та водоматів на території м. Тернополя (мікрорайон "Дружба")			стадія	аркуш	аркушів
Склад	В. Рабець	Замовник: Тернопільська міська рада	П	9	12
Перевірів	П. Сорівка	М 1:2000	КП "МІСТО"		

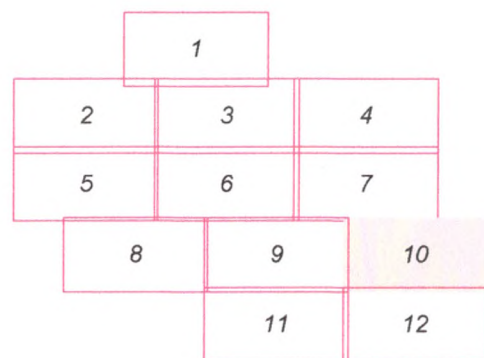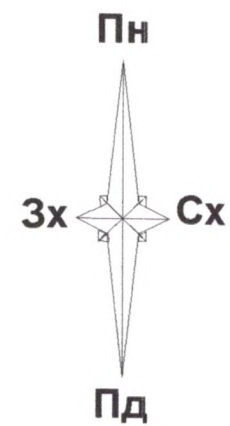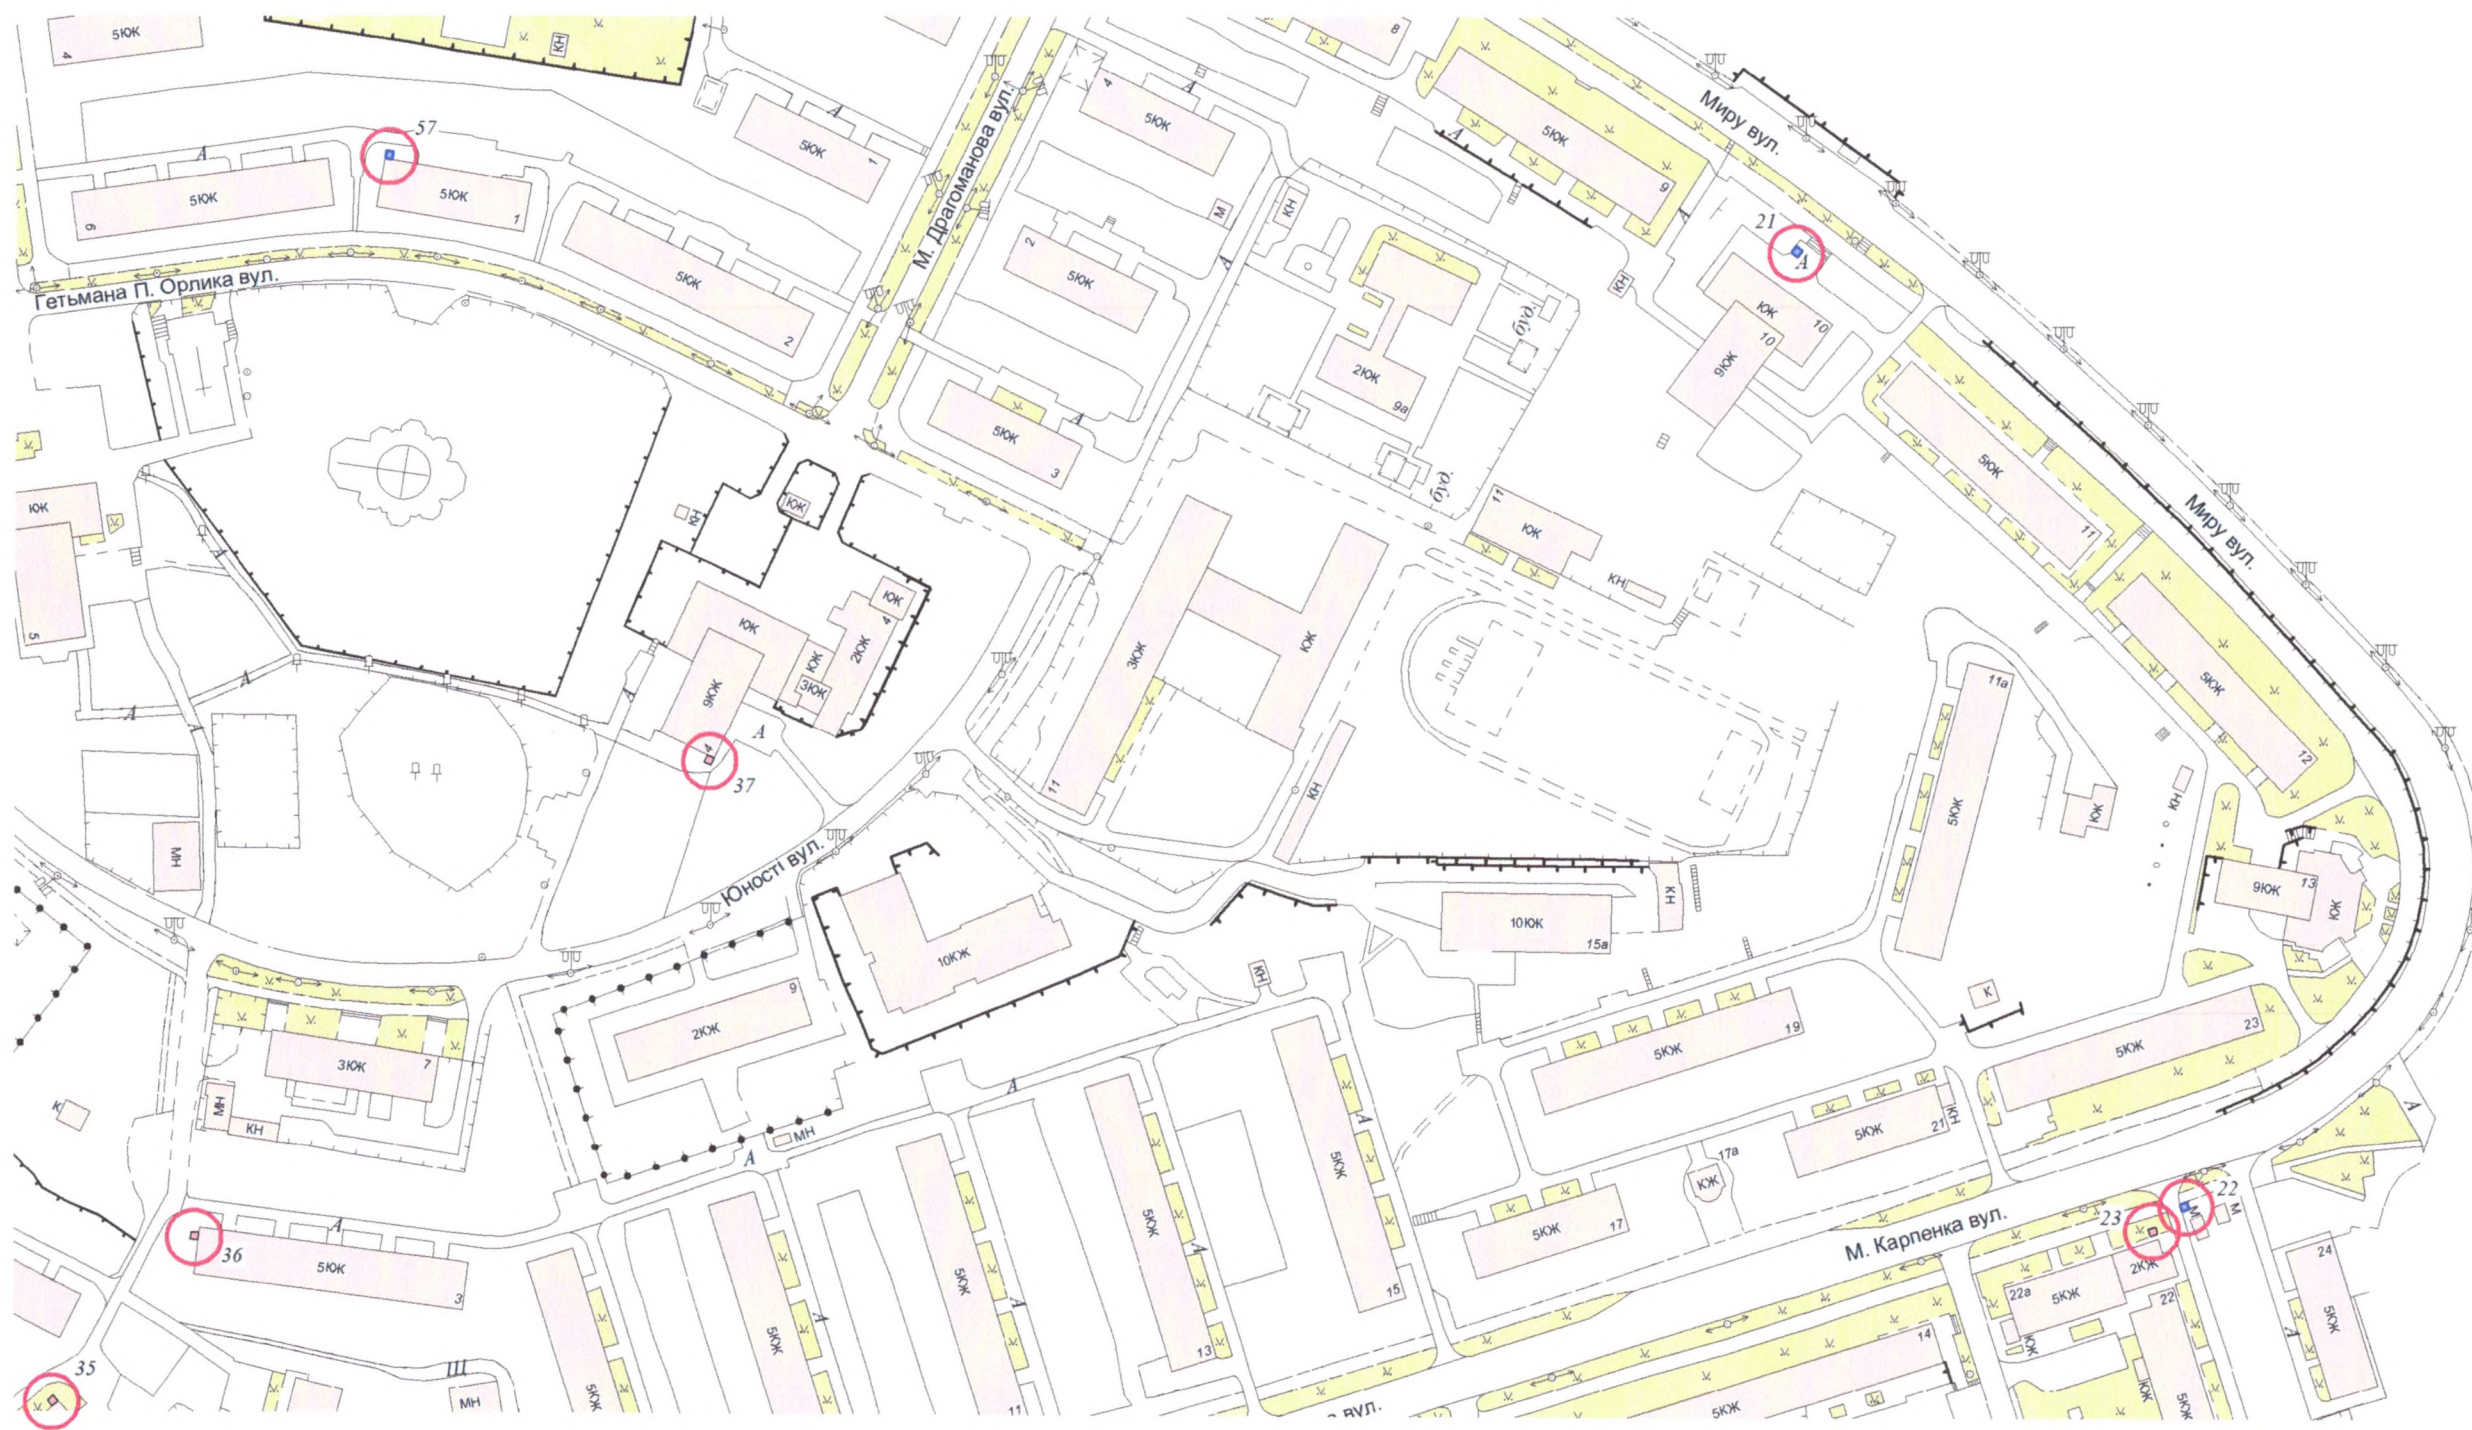

УМОВНІ ПОЗНАЧЕННЯ

- місце розташування (водомат)
- місце розташування (поштомат)

				Схема розміщення поштоматів та водоматів на території м. Тернополя (мікрорайон "Дружба")		
Склад	В. Рабець	Замовник: Тернопільська міська рада	стадія	аркуш	аркушів	
			П	10	12	
Перевірів	П. Сорівка		М 1:2000 КП "МІСТО"			

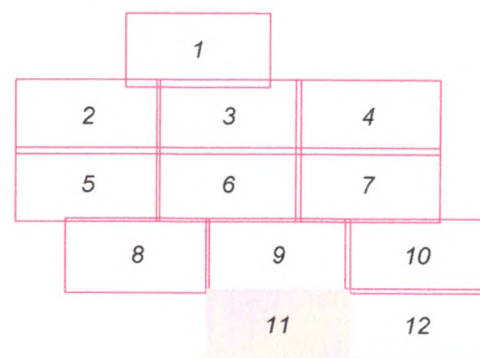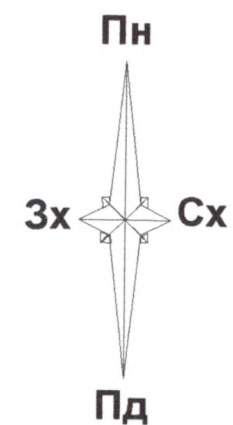

УМОВНІ ПОЗНАЧЕННЯ

- місце розташування (водомат)
- місце розташування (поштомат)

				Схема розміщення поштоматів та водоматів на території м. Тернополя (мікрорайон "Дружба")		
Склав	В. Рабець	Замовник: Тернопільська міська рада	стадія	аркуш	аркушів	
			П	11	12	
Перевірив	П. Сорівка	М 1:2000	КП "МІСТО"			

