




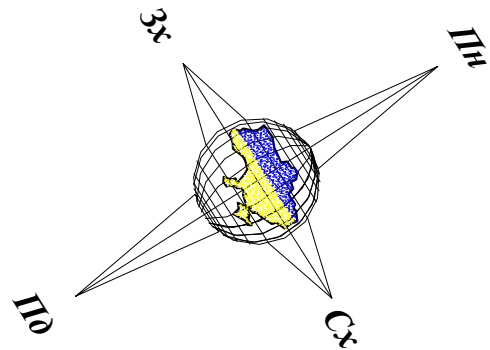

Ситуаційний план

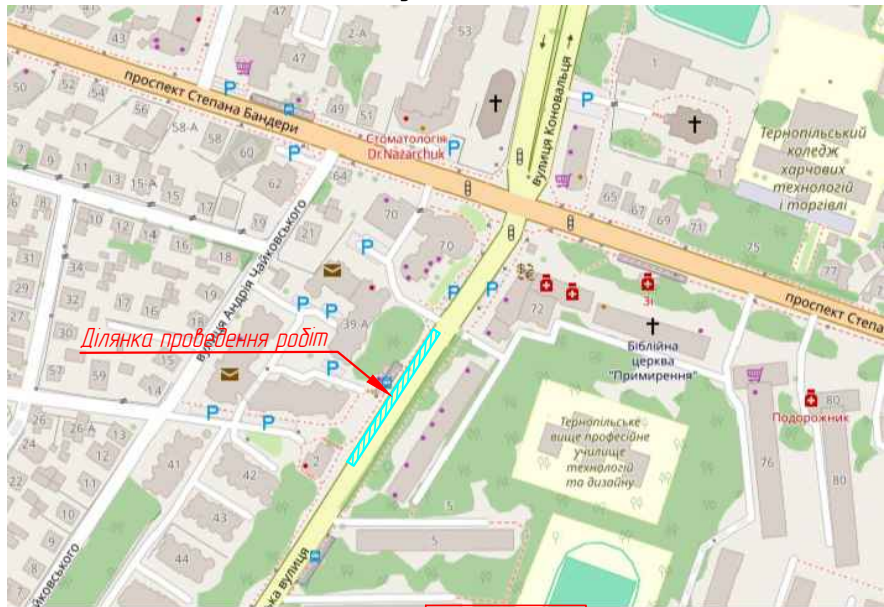

Увага !!!
Ділянку будівництва перетинають підземні комунікації.
Перед початком виконання робіт викликати представників
зацікавлених організацій та виконувати роботи в їх присутності !!!

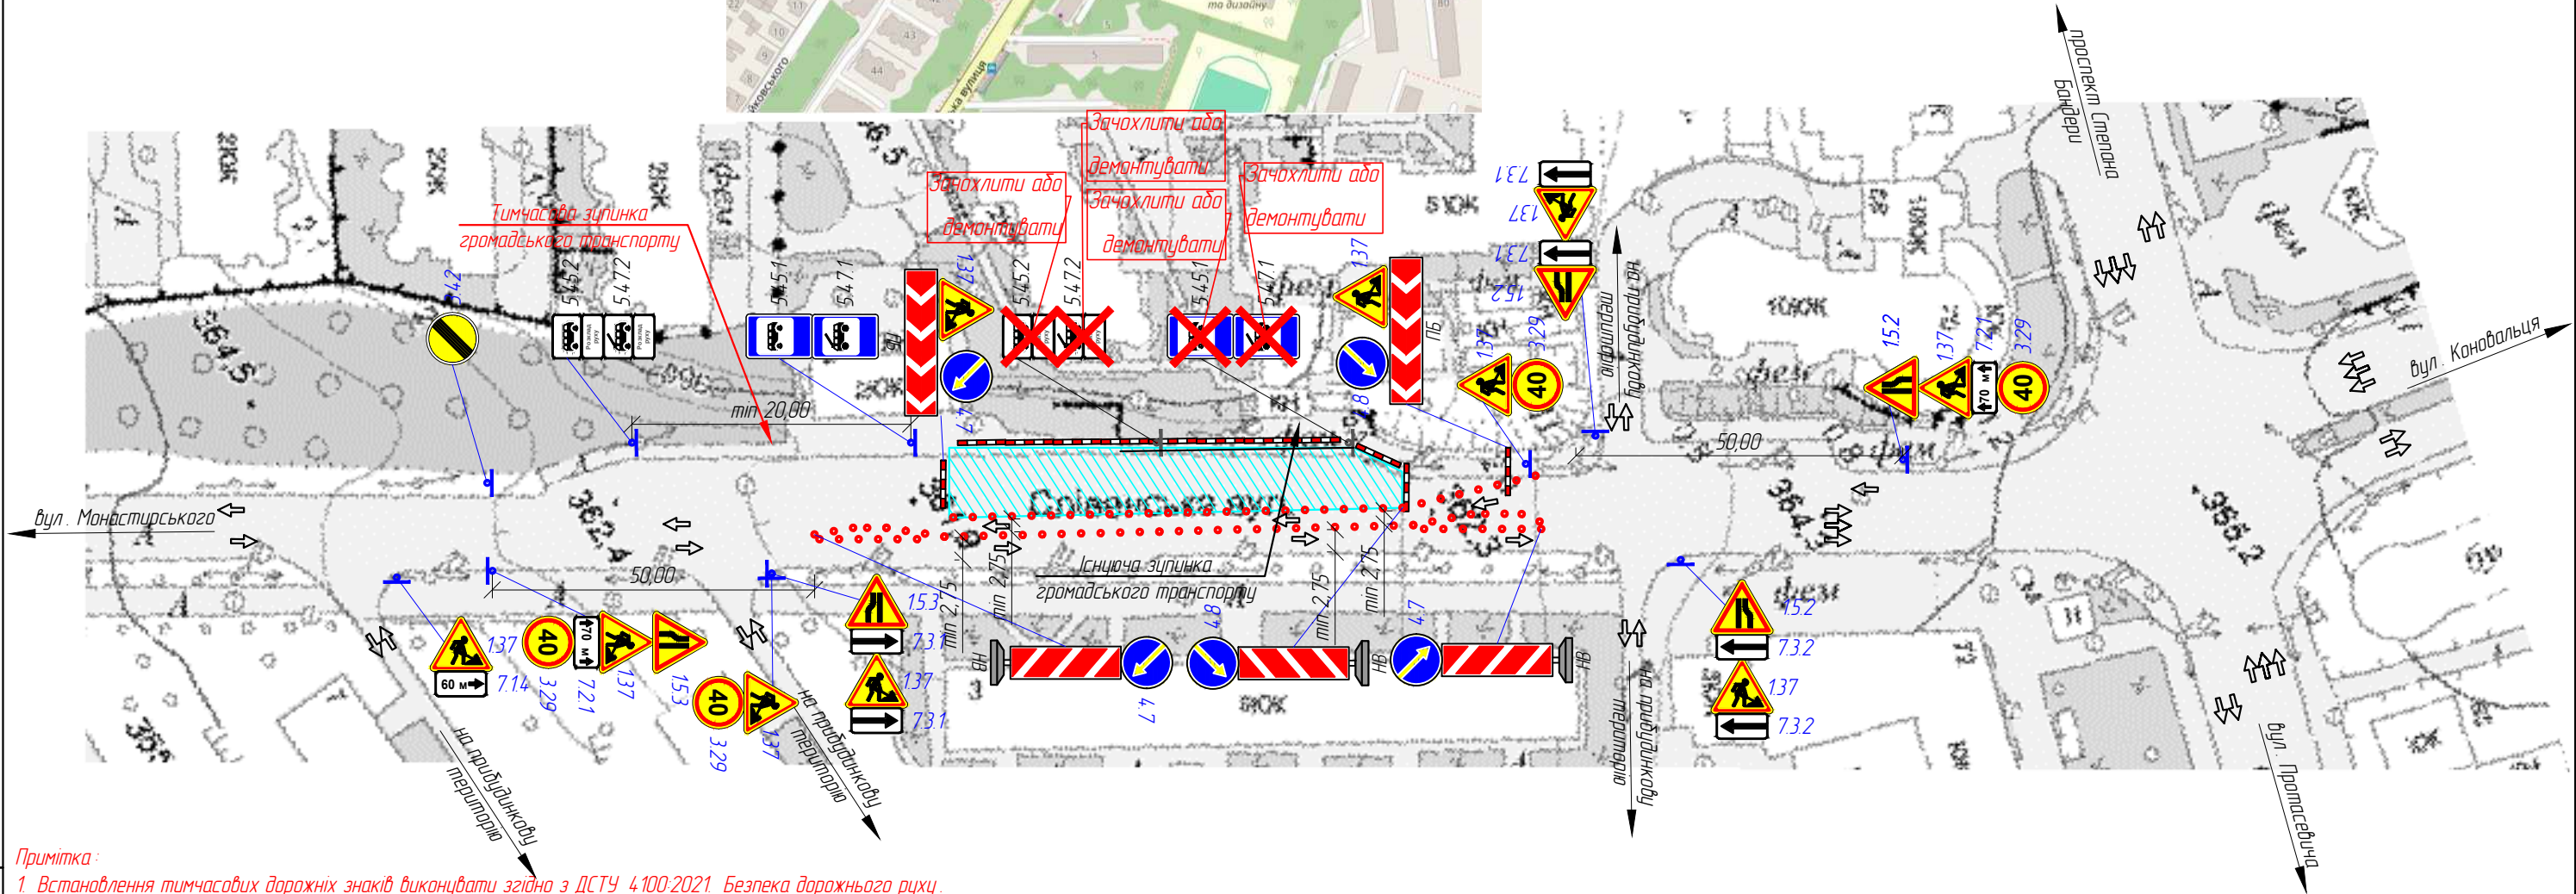

- Примітка:
- 1. Встановлення тимчасових дорожніх знаків виконувати згідно з ДСТУ 4100:2021. Безпека дорожнього руху. Знаки дорожні. Загальні технічні умови. Правила застосування.
 - 2. При виконанні робіт суворо дотримуватись вимог НПАОП 63.21-101-09. Правила охорони праці під час будівництва, ремонту та утримання автомобільних доріг.
 - 3. При зміні дорожньої ситуації додатково узгодити схеми огороження в місці проведення робіт.
 - 4. По закінченні робочого дня дорожньо-будівельні машини і механізми забирати з проїзної частини.
 - 5. Огородження та організація дорожнього руху в місцях проведення дорожніх робіт повинні відповідати ДСТУ 874:9-2017 "Безпека дорожнього руху. Огородження та організація дорожнього руху в місцях проведення дорожніх робіт".
 - 6. Бар'єри огорожувальні в темні години доби обладнати двома увімкненими ліхтарями червоного кольору, а також з двох боків ліхтарями верхнього світла.
 - 7. Бар'єри огорожувальні повинні відповідати ДСТУ 7168:2025 Безпека дорожнього руху. Огородження дорожні тимчасові. Загальні технічні умови. З висотою H = 1025±50 мм, шириною B = 500 мм.
 - 8. Ділянка ремонту знаходиться в населеному пункті.
 - 9. Після закінчення усіх ремонтних робіт дані дорожні знаки прибираються.
 - 10. Всі розміри дано в метрах.
 - 11. На схемі не наведені постійно діючі дорожні знаки.
 - 12. Дорожній знак 5.70 "Зміна схеми руху" повинен бути встановлений на відстані 100 м. від першого тимчасового дорожнього знаку, після завершення виконання робіт даний знак повинен бути демонтований.
 - 13. На період виконання робіт потрібно погодити закриття та перенесення зупинки громадського транспорту з Управлінням транспорту, комунікацій та зв'язку.

Зам. інв. №	
Підпис і дата	
Інв. № ориг.	

						/26 Т - 01 - ОДР.02			
						Послуги з благоустрою населених пунктів – тимчасова схема організації дорожнього руху зупинки громадського транспорту на вул. Слівенський (в напрямку вул. Лесі Українки) в м. Тернопіль			
Зм.	Кільк.	Арк.	№ док.	Підпис	Дата	Організація дорожнього руху	Стадія	Аркуш	Аркушів
							РП	1	1
ГІП		Накураш			08.26				
Заст. дир.		Терешко			08.26				
Інженер		Смільський			08.26	Схема організації дорожнього руху в місці проведення дорожніх робіт		ТОВ НТ "ДОРБУДПРОЕКТ"	
Н. Контроль		Терешко			08.26				
						M1-1000			