Пн

Зх Сх

Пд



УМОВНІ ПОЗНАЧЕННЯ

місце розташування (водомат)

місце розташування (поштомат)

Розбивка листів

	2	3	4
1		5	6
10	9	8	7
	11	12	13

				Схема розміщення поштоматів та водоматів на території м. Тернополя (мікрорайон БАМ)
Склав		В. Рабець		Замовник: Тернопільська міська рада
Перевірив		П. Сорівка		М 1:2000

стадія	аркуш	аркушів
П	1	13

КП "МІСТО"




УМОВНІ ПОЗНАЧЕННЯ

місце розташування (водомат)

місце розташування (поштомат)

Розбивка листів

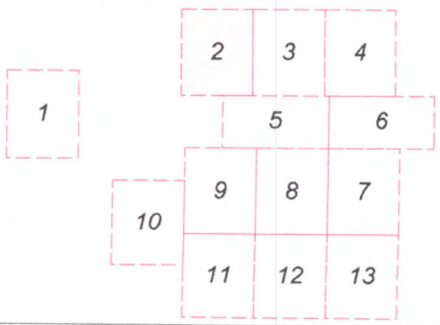

Склав	В. Рабець	Схема розміщення поштоматів та водоматів на території м. Тернополя (мікрорайон БАМ)		
Замовник: Тернопільська міська рада		стадія	аркуш	аркушів
		П	2	13
Перевірив	П. Сорівка	М 1:2000	КП "МІСТО"	

Пн

Зх Сх

Пд



УМОВНІ ПОЗНАЧЕННЯ

місце розташування (водомат)

місце розташування (поштомат)

Розбивка листів


1	2 3 4	
	5 6	
10	9 8 7	
	11 12 13	

				Схема розміщення поштоматів та водоматів на території м. Тернополя (мікрорайон БАМ)			
Склав		В. Рабець		Замовник: Тернопільська міська рада	стадія	аркуш	аркушів
					П	3	13
Перевірив		П. Сорівка		М 1:2000	КП "МІСТО"		

Пн

Зх Сх

Пд

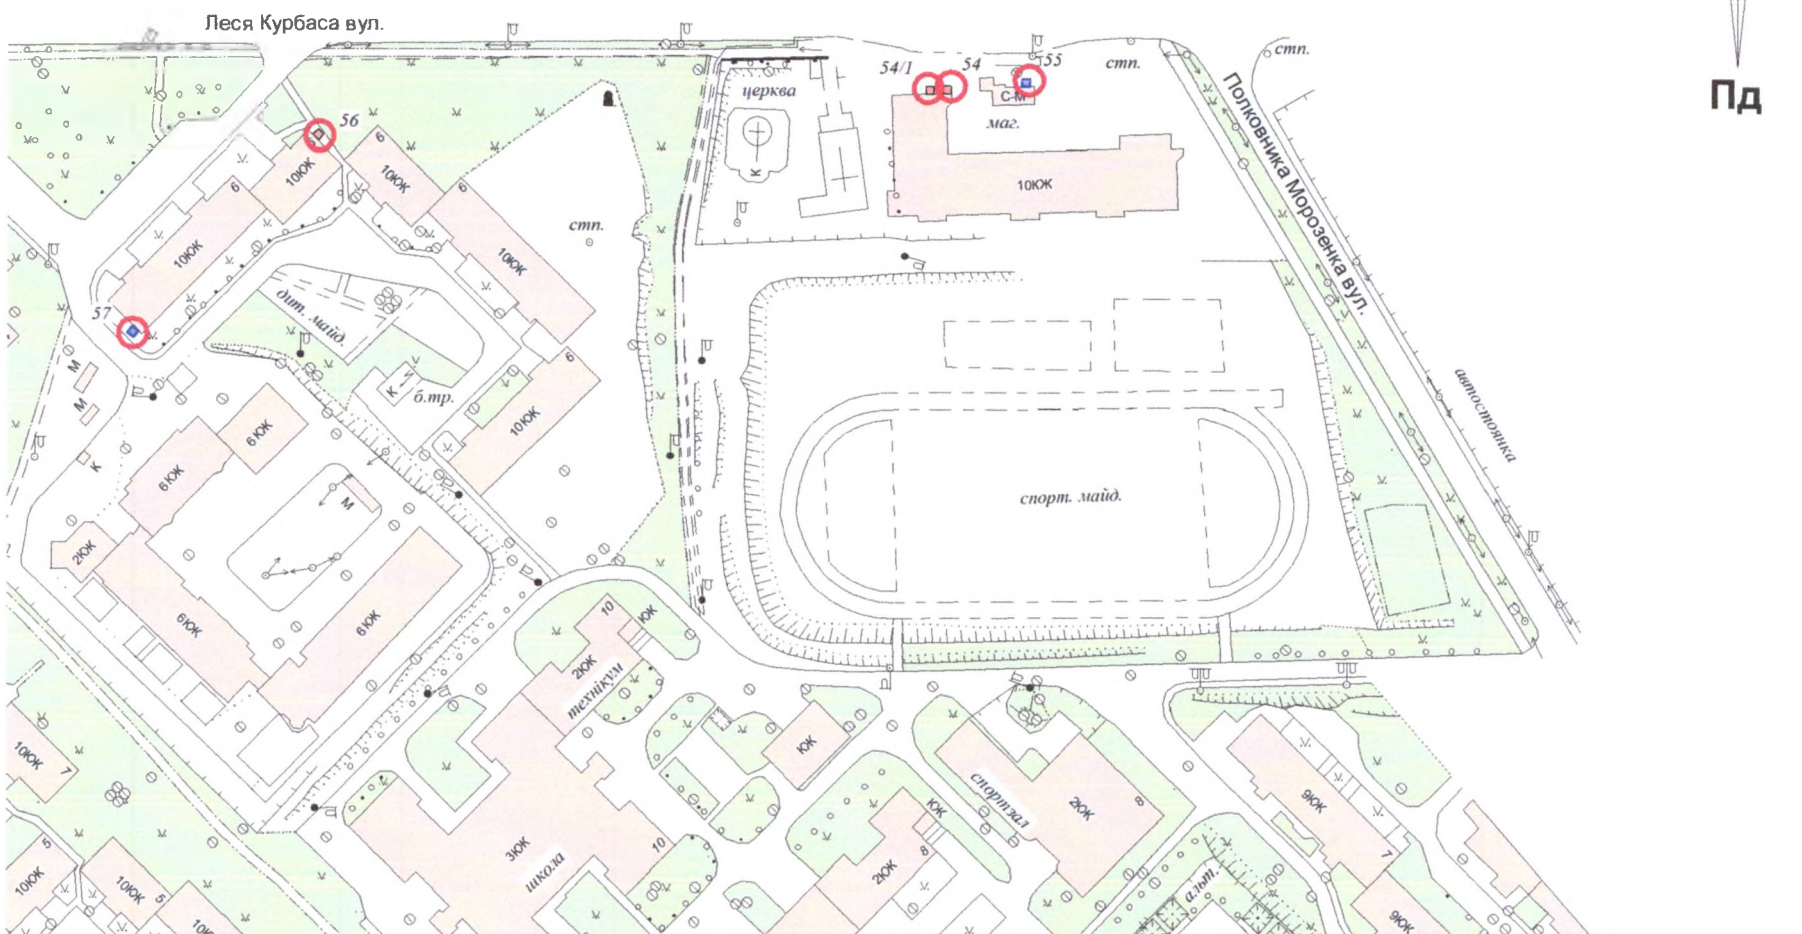


УМОВНІ ПОЗНАЧЕННЯ

місце розташування (водомат)


місце розташування (поштомат)

Розбивка листів

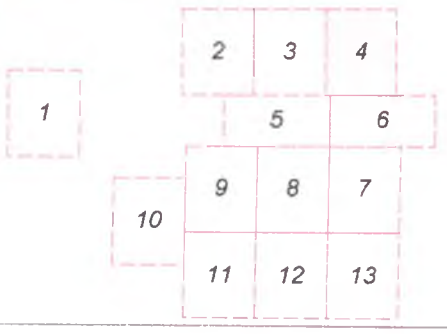


Склав	В. Рабець	Схема розміщення поштоматів та водоматів на території м. Тернополя (мікрорайон БАМ)	
Перевірив	П. Сорівка		
Замовник: Тернопільська міська рада		стадія	аркуш / аркушів
		П	4 / 13
М 1:2000		КП "МІСТО"	


Пн
Зх
Сх
Пд
Смакули вул.
Київська вул.
Генерала М. Тарнавського вул.
Генерала М. Тарнавського вул.
будівля
їдальня
дит. майд.
технічний коледж
будівля
будівля
будівля

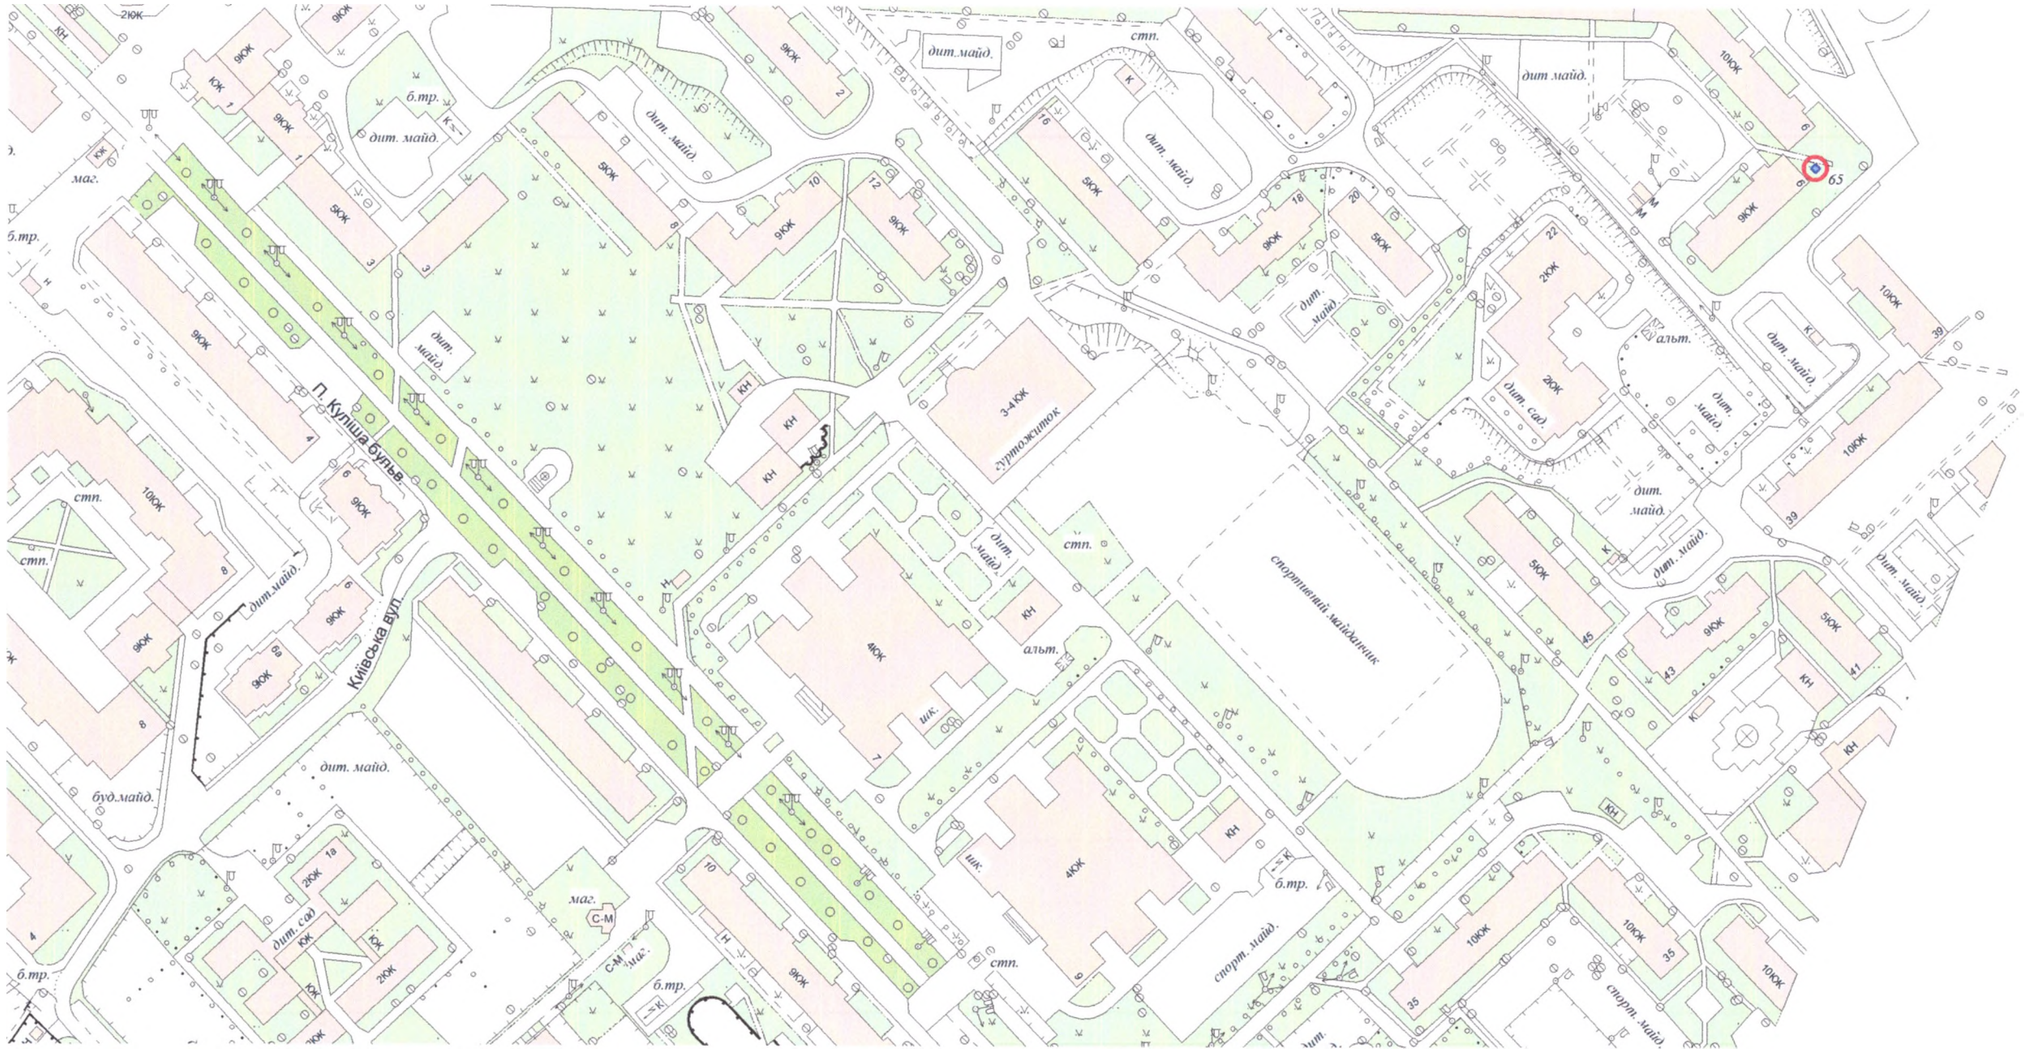


Розбивка листів

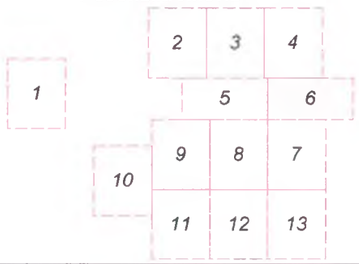

УМОВНІ ПОЗНАЧЕННЯ

- місце розташування (водомат)
- місце розташування (поштомат)

Склав	В. Рабець	Схема розміщення поштоматів та водоматів на території м. Тернополя (мікрорайон БАМ)		
Замовник: Тернопільська міська рада		стадія	аркуш	аркушів
		П	6	10
Перевірив	П. Сорівка	М 1:2000	КП "МІСТО"	

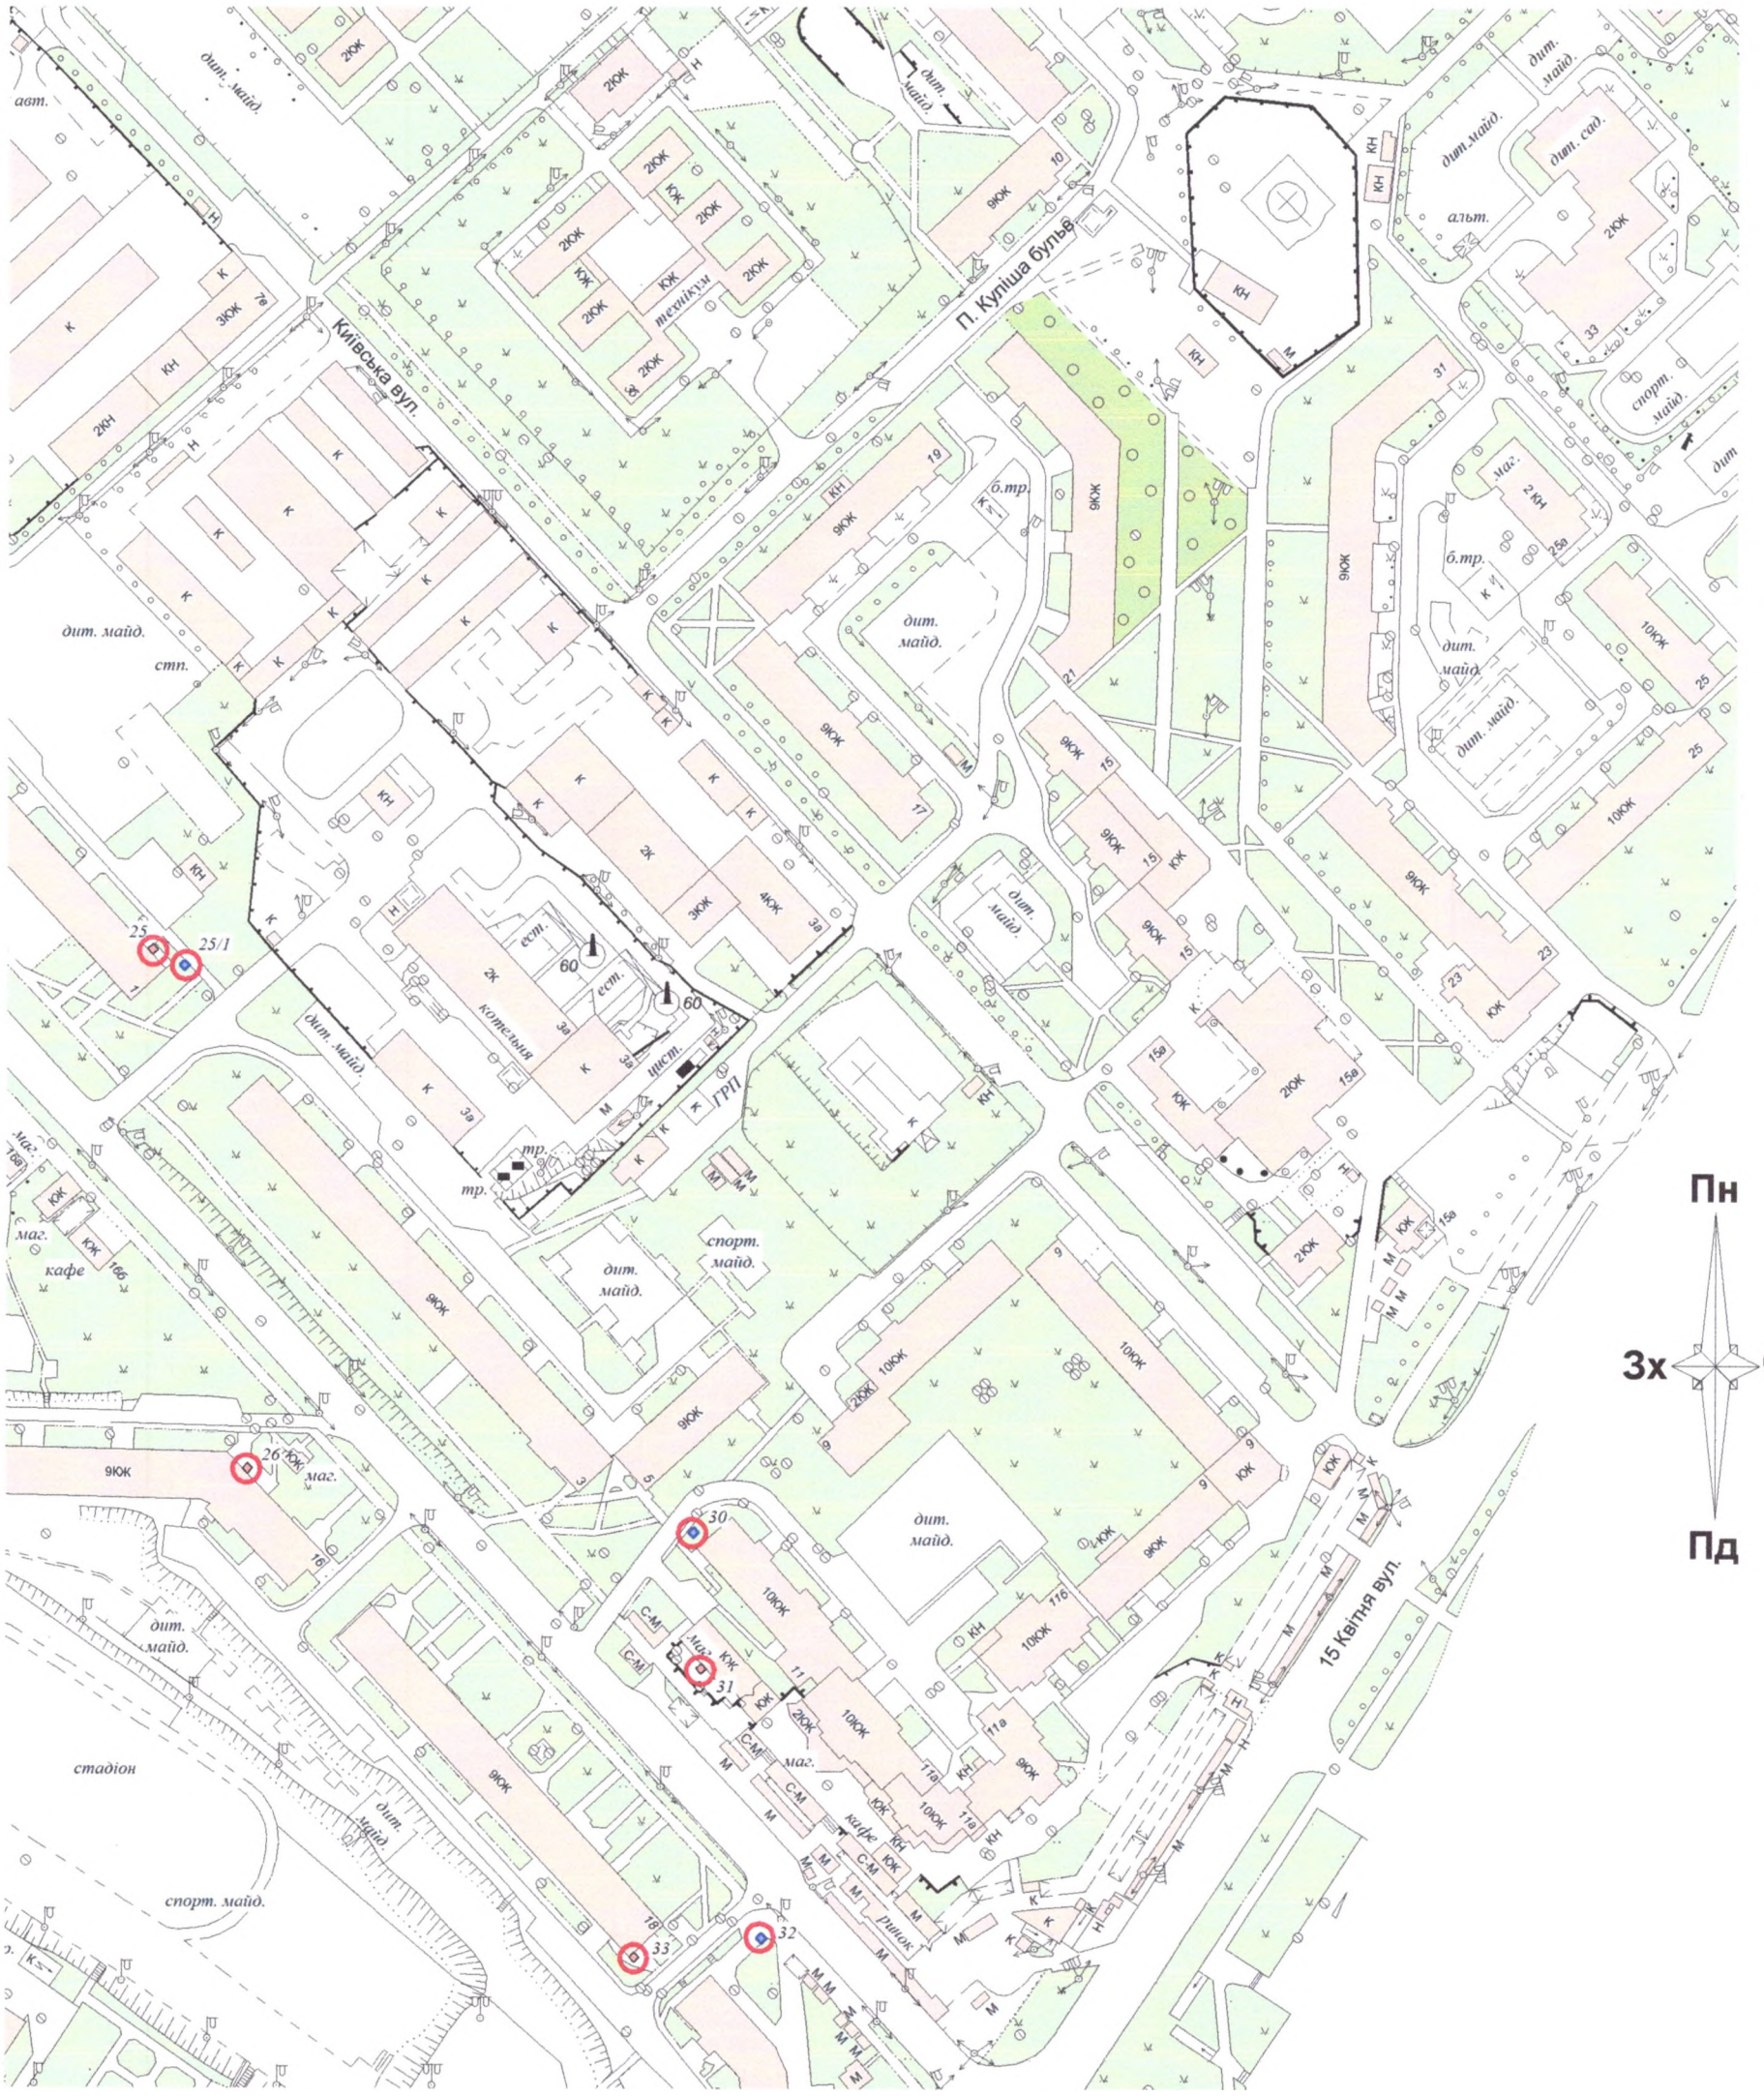

УМОВНІ ПОЗНАЧЕННЯ

- місце розташування (водомат)
- місце розташування (поштомат)

Розбивка листів

1	2	3	4
		5	6
10	9	8	7
	11	12	13

				Схема розміщення поштоматів та водоматів на території м. Тернополя (мікрорайон БАМ)
Склав		В. Рабець		Замовник: Тернопільська міська рада
Перевірив		П. Сорівка		М 1:2000

стадія	аркуш	аркушів
П	7	13

КП "МІСТО"

Пн

Зх Сх

Пд

УМОВНІ ПОЗНАЧЕННЯ

місце розташування (водомат)

місце розташування (поштомат)


Розбивка листів

1	2	3
	5	6
10	9	8
	11	12

Склав		В. Рабець		Схема розміщення поштоматів та водоматів на території м. Тернополя (мікрорайон БАМ)
Перевірив		П. Сорівка		Замовник: Тернопільська міська рада
				М 1:2000

стадія	аркуш	аркушів
П	8	13

КП "МІСТО"

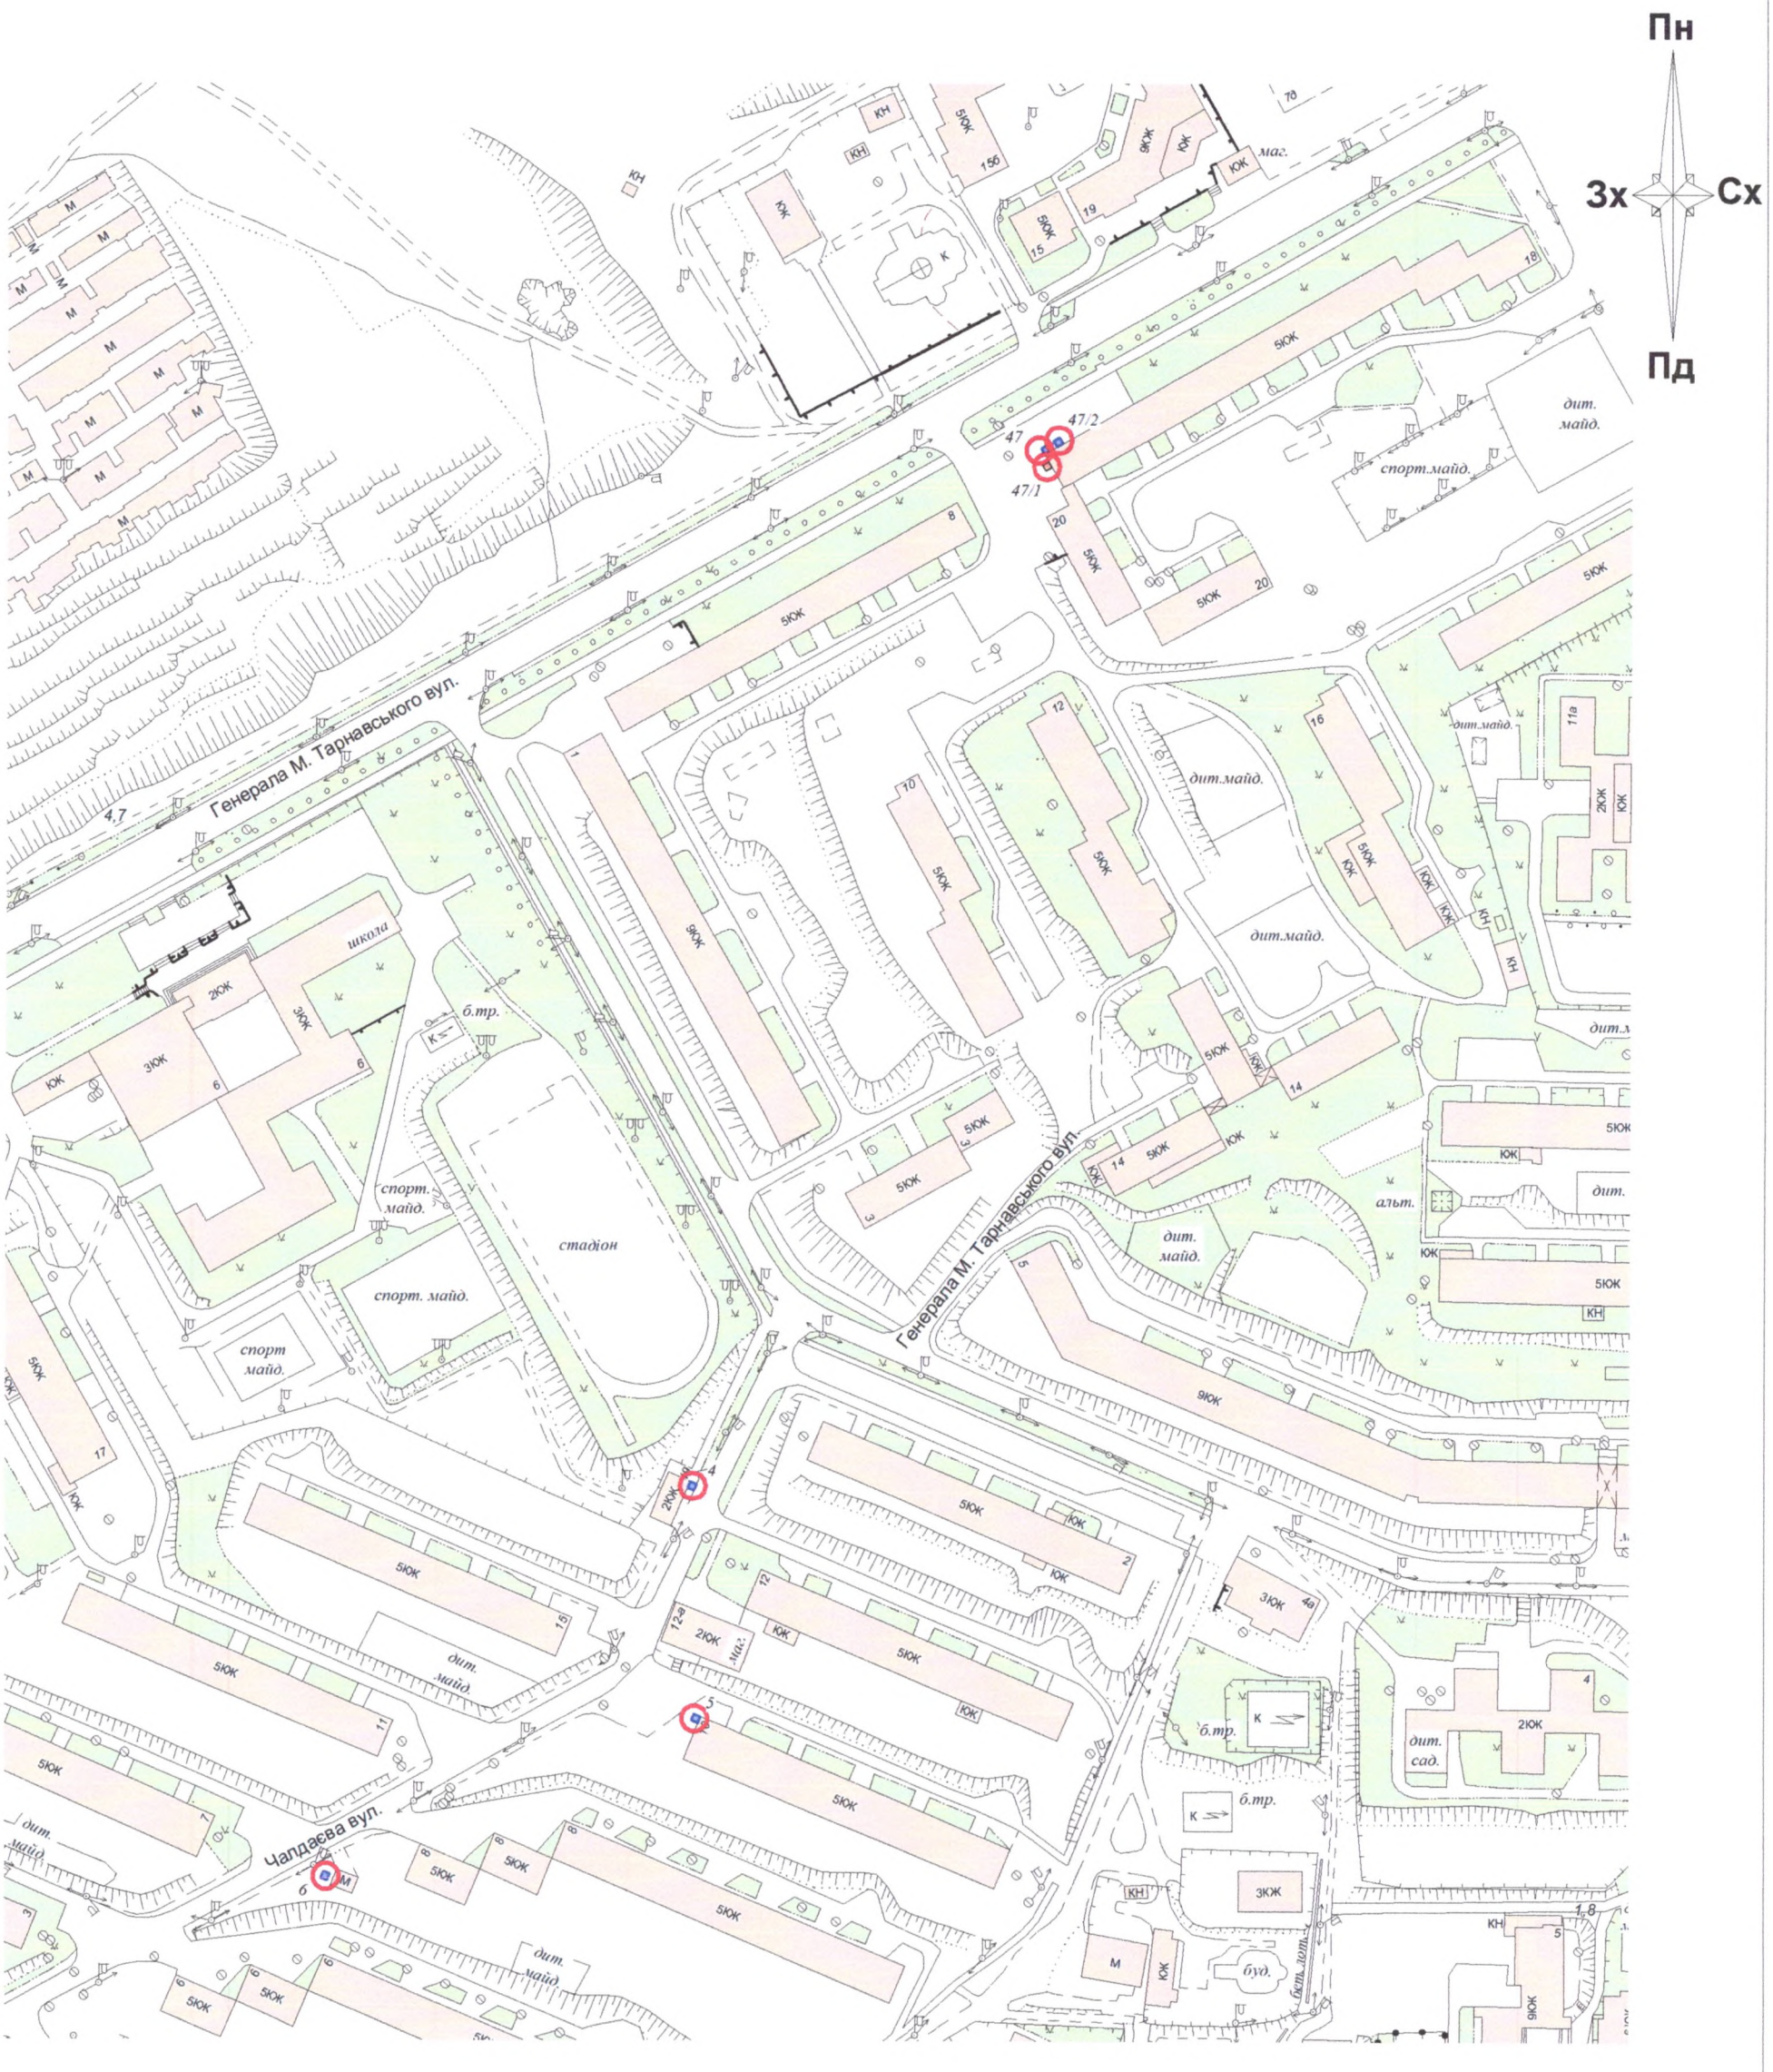

УМОВНІ ПОЗНАЧЕННЯ

місце розташування (водомат)

місце розташування (поштомат)

Розбивка листів

	2	3	4
1		5	6
	9	8	7
10			
	11	12	13

				Схема розміщення поштоматів та водоматів на території м. Тернополя (мікрорайон БАМ)
Склав		В. Рабець		Замовник: Тернопільська міська рада
Перевірив		П. Сорівка		М 1:2000

стадія	аркуш	аркушів
П	9	13

КП "МІСТО"

Пн

Зх Сх

Пд

Генерала М. Тарнавського вул.

Злуки просп.

УМОВНІ ПОЗНАЧЕННЯ

місце розташування (водомат)

місце розташування (поштомат)

Розбивка листів

1	2	3	4
		5	6
10	9	8	7
	11	12	13

				Схема розміщення поштоматів та водоматів на території м. Тернополя (мікрорайон БАМ)		
Склав	В. Рабець			Замовник: Тернопільська міська рада	стадія	аркуш	аркушів
					П	10	13
Перевірив	П. Сорівка			М 1:2000	КП "МІСТО"	



УМОВНІ ПОЗНАЧЕННЯ

місце розташування (водомат)

місце розташування (поштомат)

Розбивка листів

1	2 3 4	
	5 6	
10	9 8 7	
	11 12 13	

Склав		В. Рабець		Схема розміщення поштоматів та водоматів на території м. Тернополя (мікрорайон БАМ)
Перевірив		П. Сорівка		Замовник: Тернопільська міська рада; М 1:2000

стадія	аркуш	аркушів
П	11	13


КП "МІСТО"


Пн

Зх Сх

Пд


спорт. майд.
стадіон
стадіон
1,6
3,3
дит.сад.
2Ж
1Ю
2Ю
3Ю
5Ю
9Ю
10Ю
дит. майд.
б.тр.
Братів Бойчуків вул.
37
37/1
маг.
36
42/2
42/1
42
Злуки просп.
Злуки просп.
дит.майд.
стп.
каплиця
будо.
будо.
будо.
будо.
Художня школа
коледж
коледж
дит. майд.
дит. майд.
дит. майд.

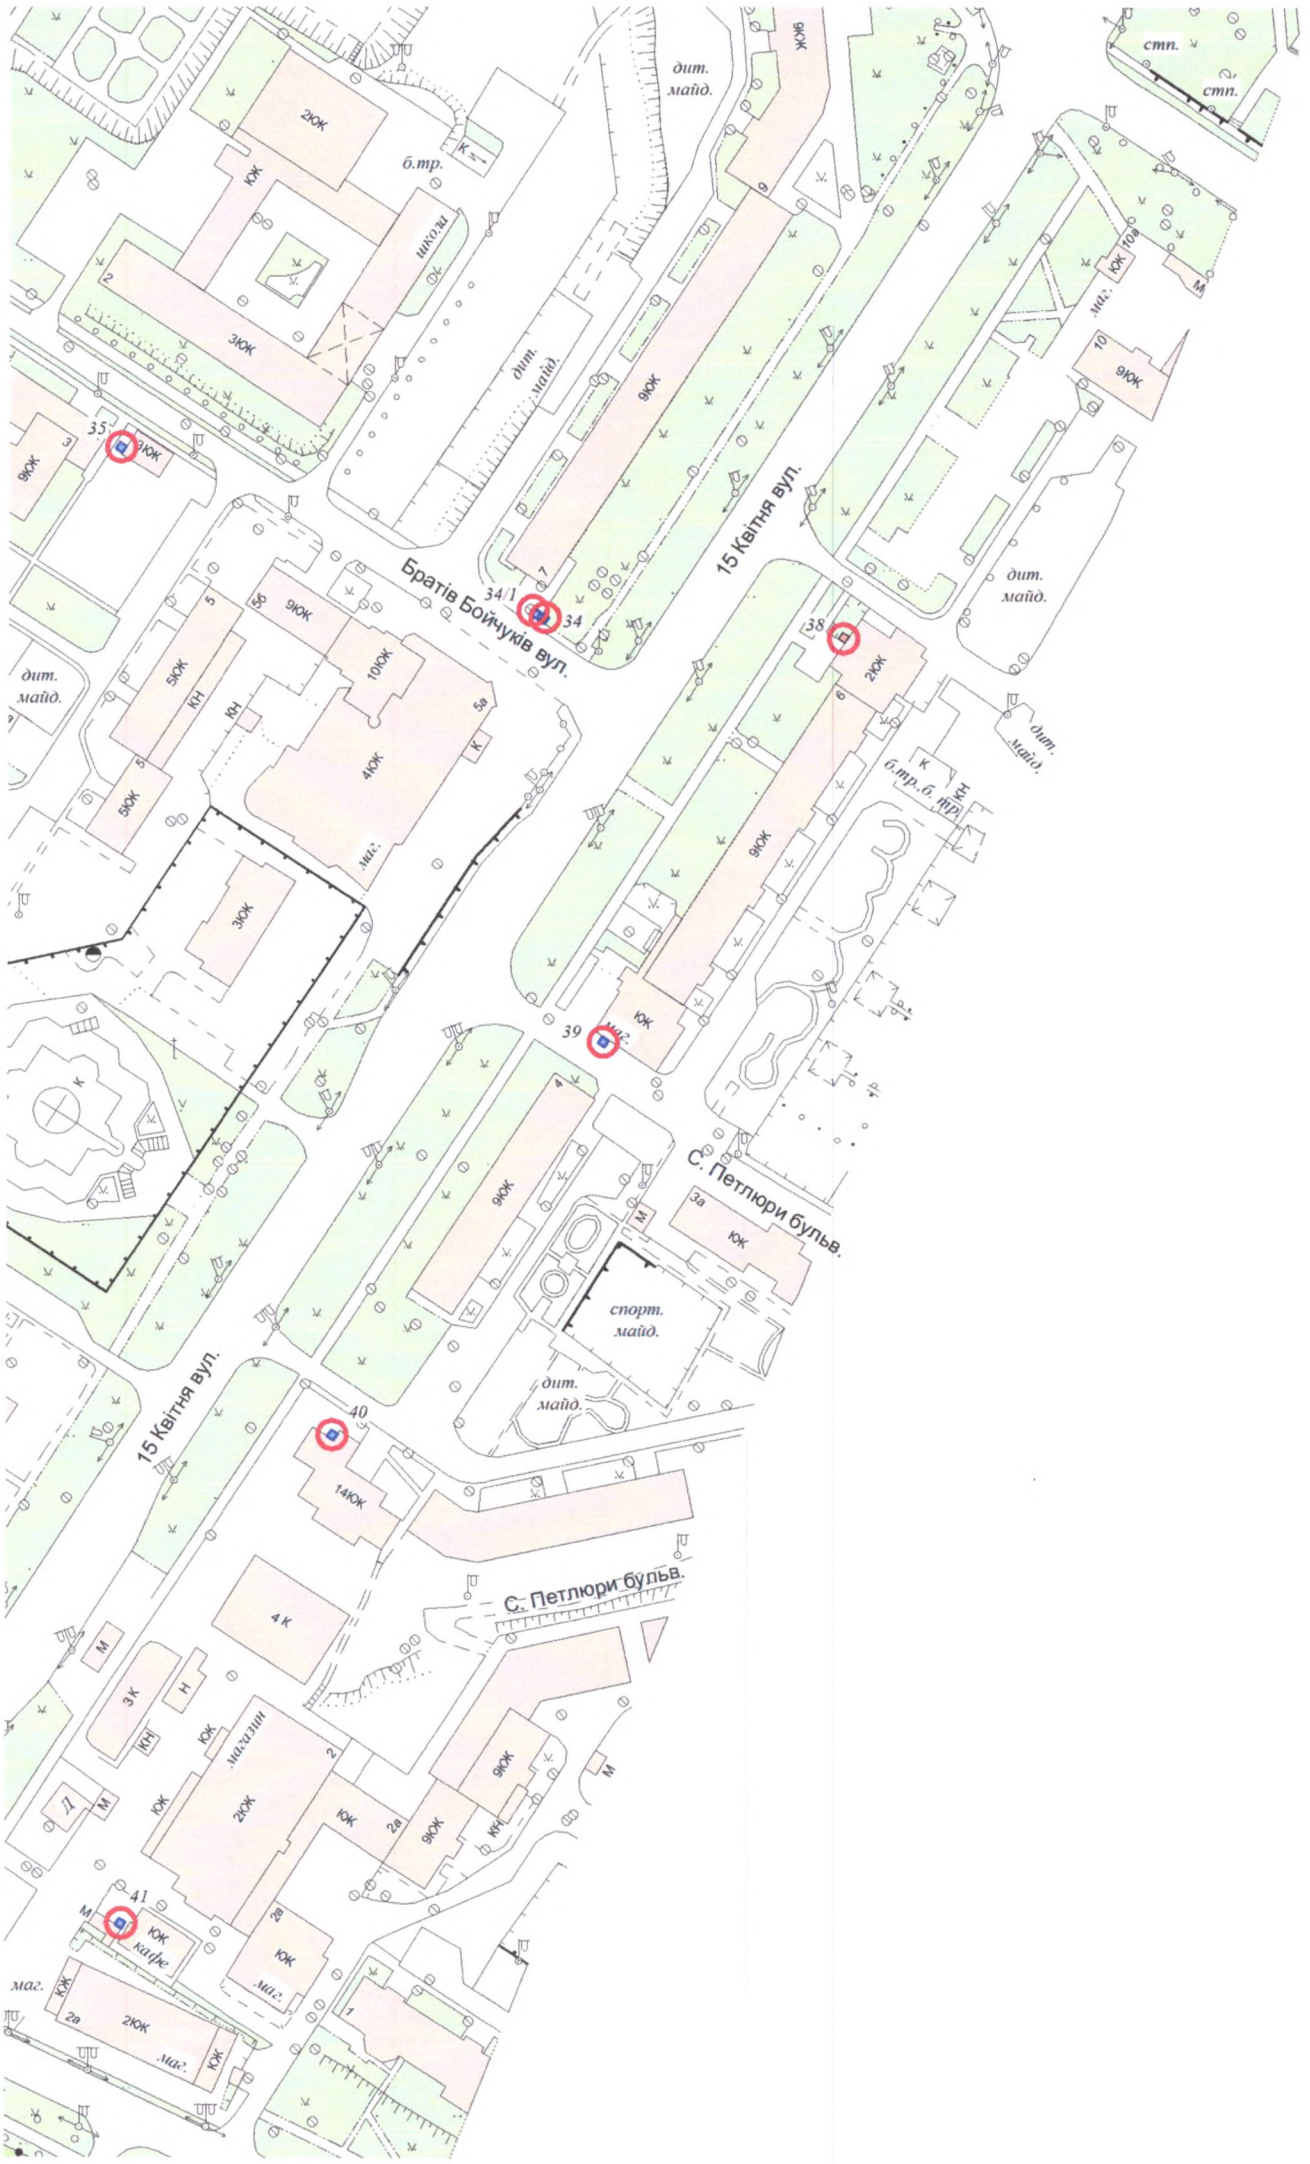

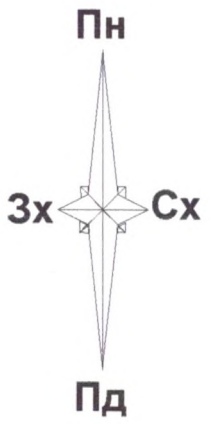


УМОВНІ ПОЗНАЧЕННЯ

місце розташування (водомат)

місце розташування (поштомат)

Розбивка листів

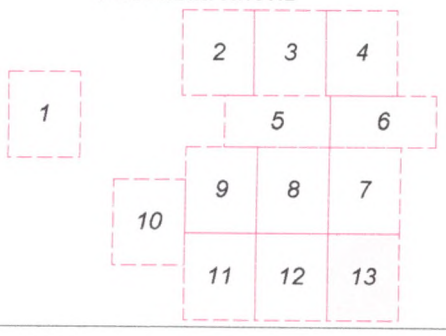

Склав		В. Рабець		Схема розміщення поштоматів та водоматів на території м. Тернополя (мікрорайон БАМ)
				Замовник: Тернопільська міська рада
Перевірив		П. Сорівка		М 1:2000

стадія	аркуш	аркушів
П	13	13

КП "МІСТО"