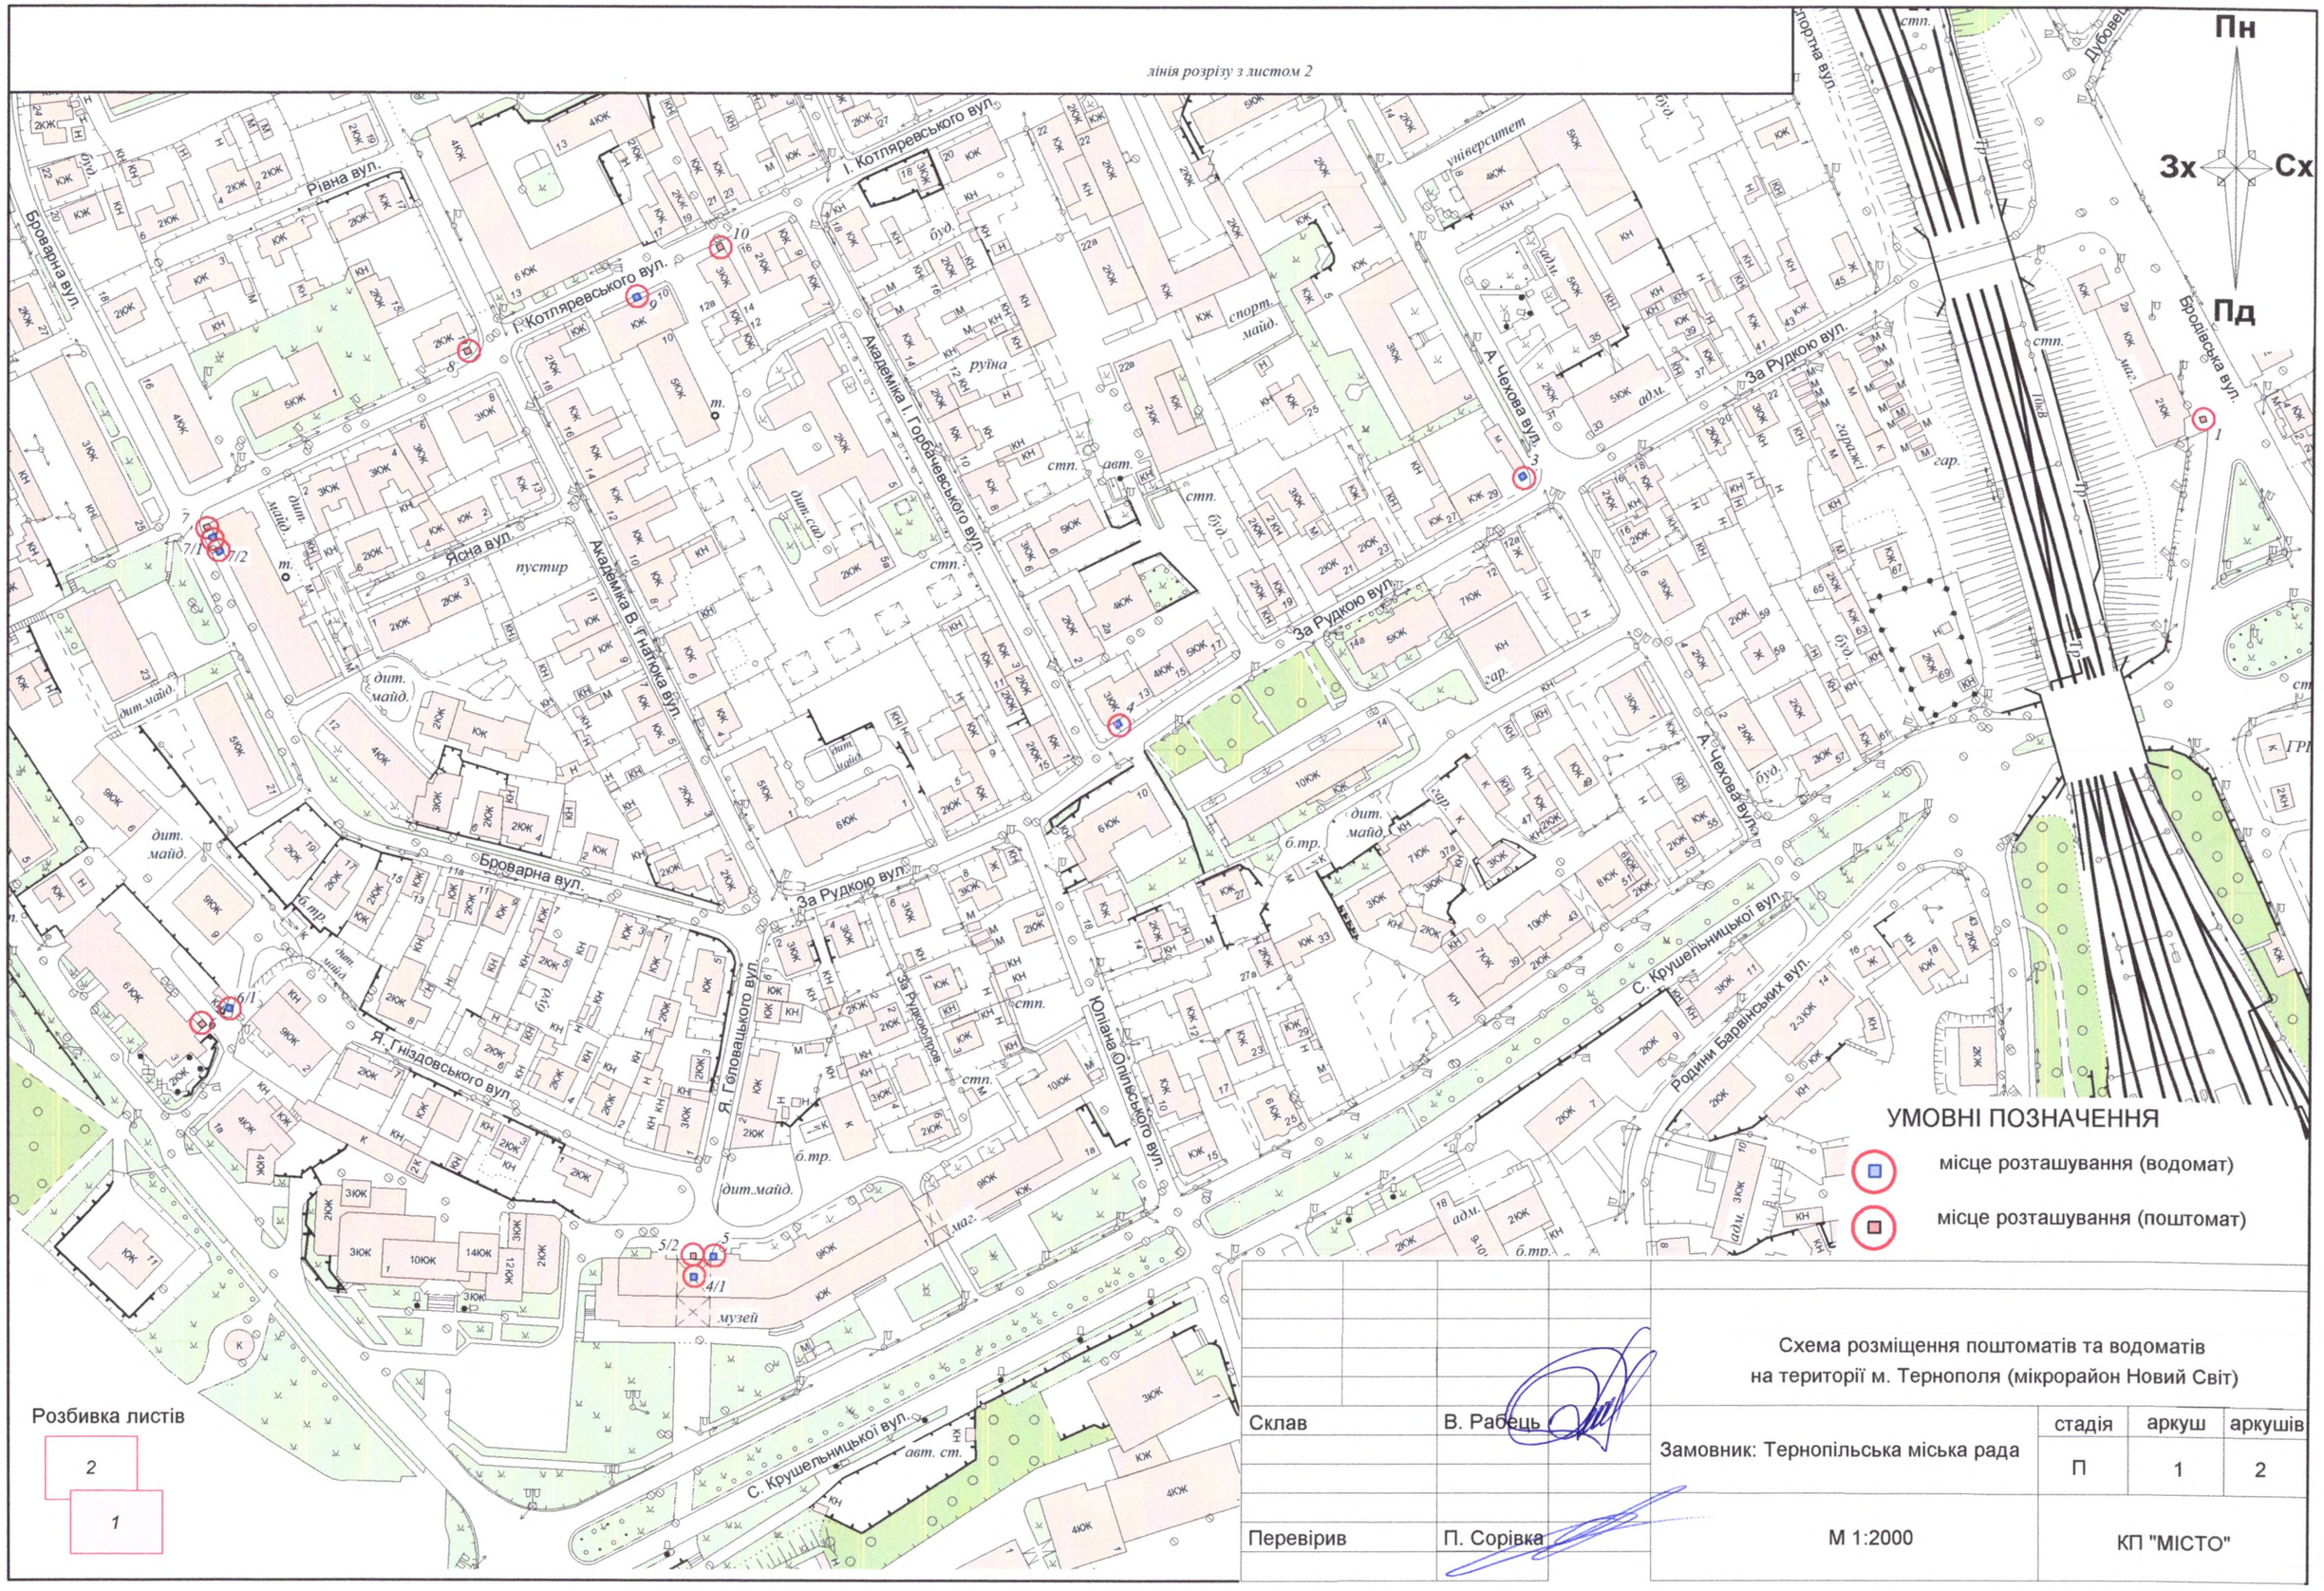

				Схема розміщення поштоматів та водоматів на території м. Тернополя (мікрорайон Новий Світ)		
Склав	В. Рабець		Замовник: Тернопільська міська рада	стадія	аркуш	аркушів
				П	1	2
Перевірив	П. Сорівка		М 1:2000	КП "МІСТО"		

Пн

Зх Сх

Пд

Розбивка листів

2

1

УМОВНІ ПОЗНАЧЕННЯ

місце розташування (водомат)

місце розташування (поштомат)

Схема розміщення поштоматів та водоматів
на території м. Тернополя (мікрорайон Новий Світ)

Склав	В. Рабець	Замовник: Тернопільська міська рада	стадія	аркуш	аркушів
			П	2	2
Перевірив	П. Сорівка	М 1:2000	КП "МІСТО"		

лінія розрізу з листом 1