
Пн

Зх Сх

Пд

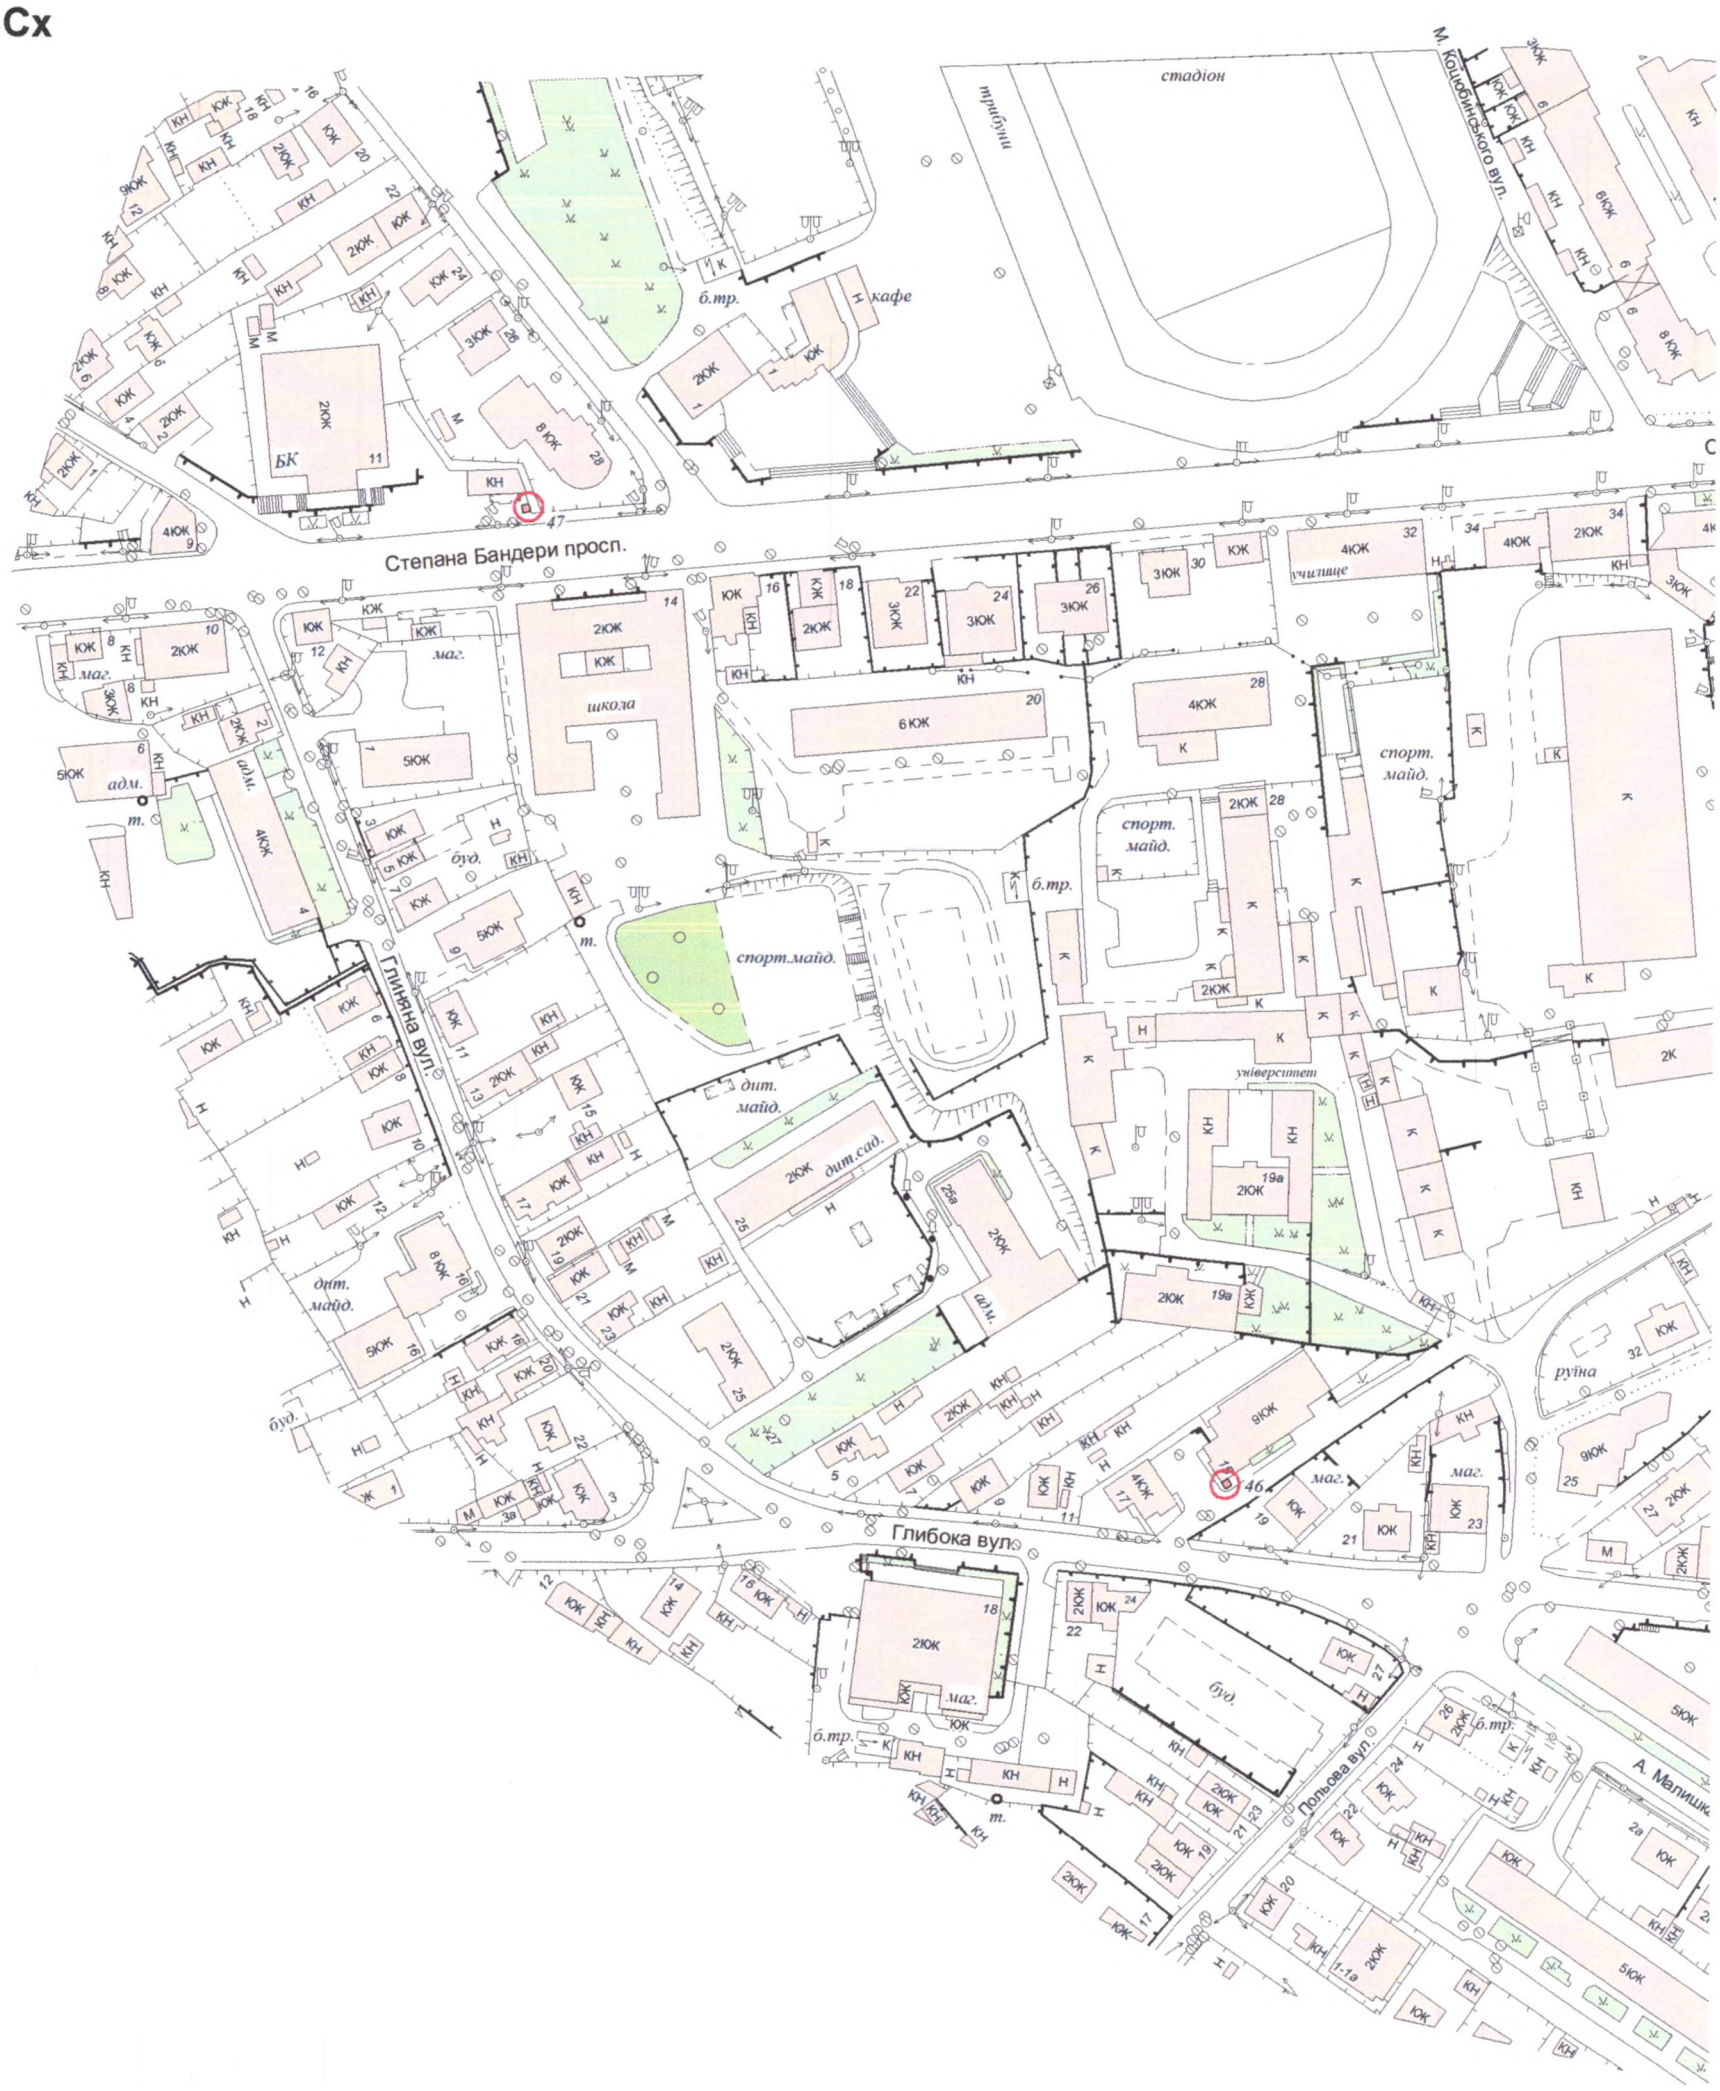

УМОВНІ ПОЗНАЧЕННЯ

місце розташування (водомат)

місце розташування (поштомат)

Розбивка листів

1	2	3	4
	5	6	
	7	8	
	9	10	

				Схема розміщення поштоматів та водоматів на території м. Тернополя (мікрорайон Східний)			
Склав		В. Рабець		Замовник: Тернопільська міська рада	стадія	аркуш	аркушів
					П	1	10
Перевірив		П. Сорівка		М 1:2000	КП "МІСТО"		

Пн

Зх Сх

Пд

Степана Бандери просп.

Академіка С. Дністрянського вул.

Нова вул.

І. Пулюя вул.

Глибока вул.

А. Малишка вул.

В. Будзиновського вул.

Кошового Івана Сірка вул.

В. Стефаника вул.

Новосонячна вул.

І. Богуна вул.

Л. Толст

355,4

УМОВНІ ПОЗНАЧЕННЯ

місце розташування (водомат)

місце розташування (поштомат)

Розбивка листів

1	2	3	4
	5		6
	7		8
	9		10

				Схема розміщення поштоматів та водоматів на території м. Тернополя (мікрорайон Східний)
Склав		В. Рабець		Замовник: Тернопільська міська рада
Перевірив		П. Сорівка		М 1:2000

стадія	аркуш	аркушів
П	2	10

КП "МІСТО"

Пн

Зх Сх

Пд

УМОВНІ ПОЗНАЧЕННЯ

місце розташування (водомат)

місце розташування (поштомат)

Розбивка листів

1	2	3	4
	5	6	
	7	8	
	9	10	

				Схема розміщення поштоматів та водоматів на території м. Тернополя (мікрорайон Східний)		
Склав		В. Рабець		Замовник: Тернопільська міська рада	стадія	аркуш	аркушів
					П	3	10
Перевірив		П. Сорівка		М 1:2000	КП "МІСТО"	

Пн

Зх Сх

Пд



УМОВНІ ПОЗНАЧЕННЯ

місце розташування (водомат)

місце розташування (поштомат)

Розбивка листів

1	2	3	4
	5	6	
	7	8	
	9	10	

				Схема розміщення поштоматів та водоматів на території м. Тернополя (мікрорайон Східний)
Склав		В. Рабець		Замовник: Тернопільська міська рада
Перевірив		П. Сорівка		М 1:2000

стадія	аркуш	аркушів
П	4	10

КП "МІСТО"



Розбивка листів

1	2	3	4	
		5	6	
		7	8	
		9	10	

УМОВНІ ПОЗНАЧЕННЯ

- місце розташування (водомат)
- місце розташування (поштомат)

Склав		В. Рабець		Схема розміщення поштоматів та водоматів на території м. Тернополя (мікрорайон Східний)		
				Замовник: Тернопільська міська рада	стадія	аркуш	аркушів
					П	5	10
Перевірив		П. Сорівка		М 1:2000	КП "МІСТО"	



Розбивка листів

1	2	3	4	
		5	6	
		7	8	
			9	10

УМОВНІ ПОЗНАЧЕННЯ

- місце розташування (водомат)
- місце розташування (поштомат)

Склав		В. Рабець		Схема розміщення поштоматів та водоматів на території м. Тернополя (мікрорайон Східний)		
				Замовник: Тернопільська міська рада	стадія	аркуш	аркушів
					П	6	10
Перевірив		П. Сорівка		М 1:2000	КП "МІСТО"	

Пн

Зх Сх

Пд



Розбивка листів

1	2	3	4
	5	6	
	7	8	
	9	10	

УМОВНІ ПОЗНАЧЕННЯ

місце розташування (водомат)

місце розташування (поштомат)

Склав	В. Рабець		Схема розміщення поштоматів та водоматів на території м. Тернополя (мікрорайон Східний)	
			Замовник: Тернопільська міська рада	стадія: П; аркуш: 7; аркушів: 10
Перевірив	П. Сорівка		М 1:2000	КП "МІСТО"



Розбивка листів

1	2	3	4
		5	6
		7	8
		9	10

УМОВНІ ПОЗНАЧЕННЯ

- місце розташування (водомат)
- місце розташування (поштомат)

Склав		В. Рабець		Схема розміщення поштоматів та водоматів на території м. Тернополя (мікрорайон Східний)
				Замовник: Тернопільська міська рада
Перевірив		П. Сорівка		М 1:2000

стадія	аркуш	аркушів
П	8	10

КП "МІСТО"

Пн

Зх Сх

Пд



УМОВНІ ПОЗНАЧЕННЯ

місце розташування (водомат)

місце розташування (поштомат)

Розбивка листів

1	2	3	4
	5	6	
	7	8	
	9	10	

				Схема розміщення поштоматів та водоматів на території м. Тернополя (мікрорайон Східний)
Склав		В. Рабець		Замовник: Тернопільська міська рада
Перевірив		П. Сорівка		М 1:2000

стадія	аркуш	аркушів
П	9	10

КП "МІСТО"



УМОВНІ ПОЗНАЧЕННЯ

місце розташування (водомат)

місце розташування (поштомат)

Розбивка листів

1	2	3	4
		5	6
		7	8
		9	10

				Схема розміщення поштоматів та водоматів на території м. Тернополя (мікрорайон Східний)
Склав		В. Рабець		Замовник: Тернопільська міська рада
Перевірив		П. Сорівка		М 1:2000

стадія	аркуш	аркушів
П	10	10

КП "МІСТО"