



Викопіювання з генерального плану м.Тернополя

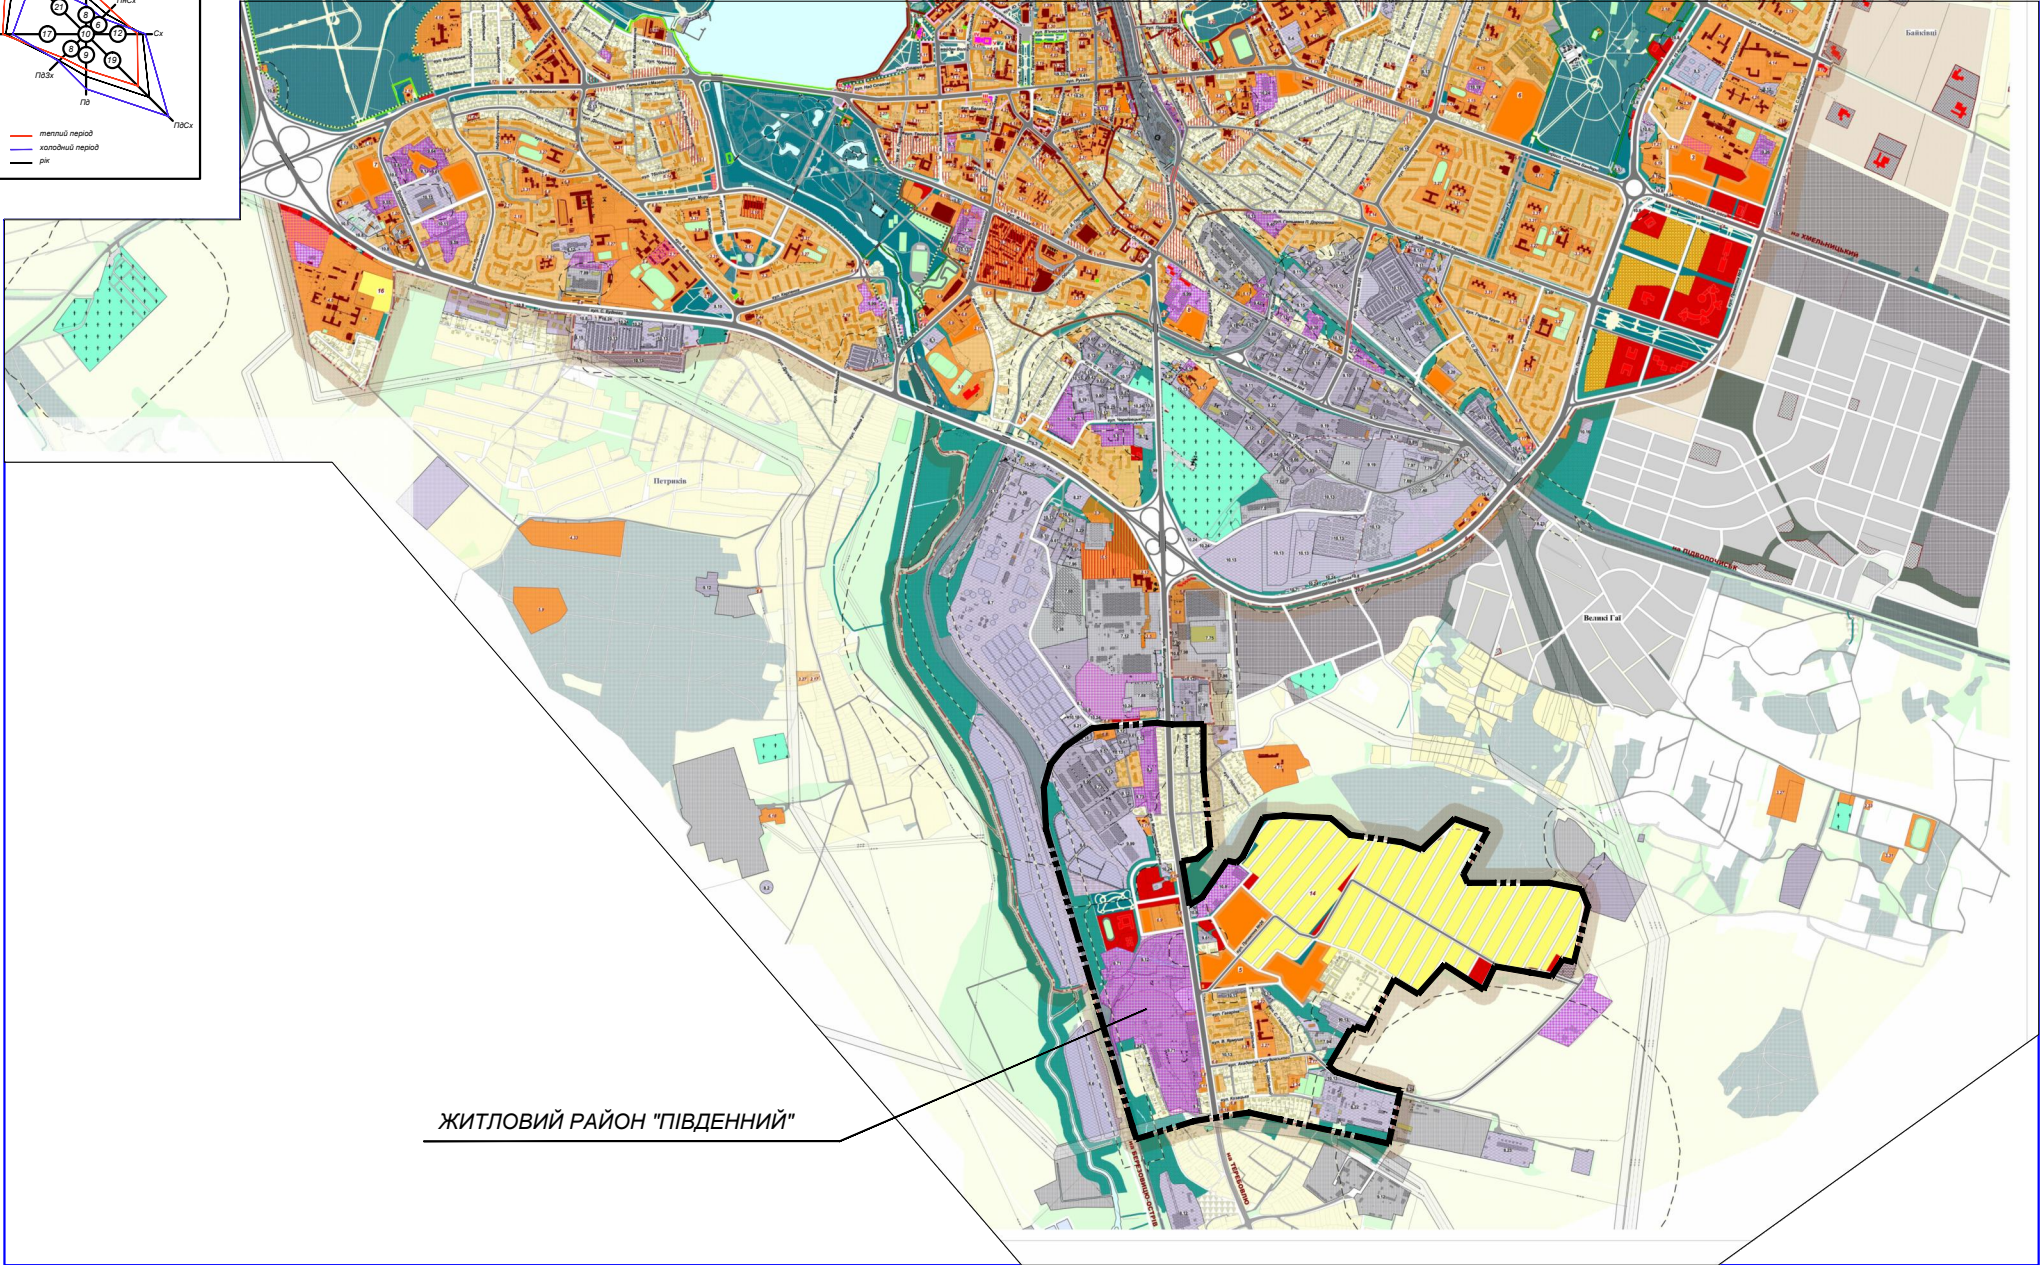

Викопіювання зі схеми зонування м.Тернополя

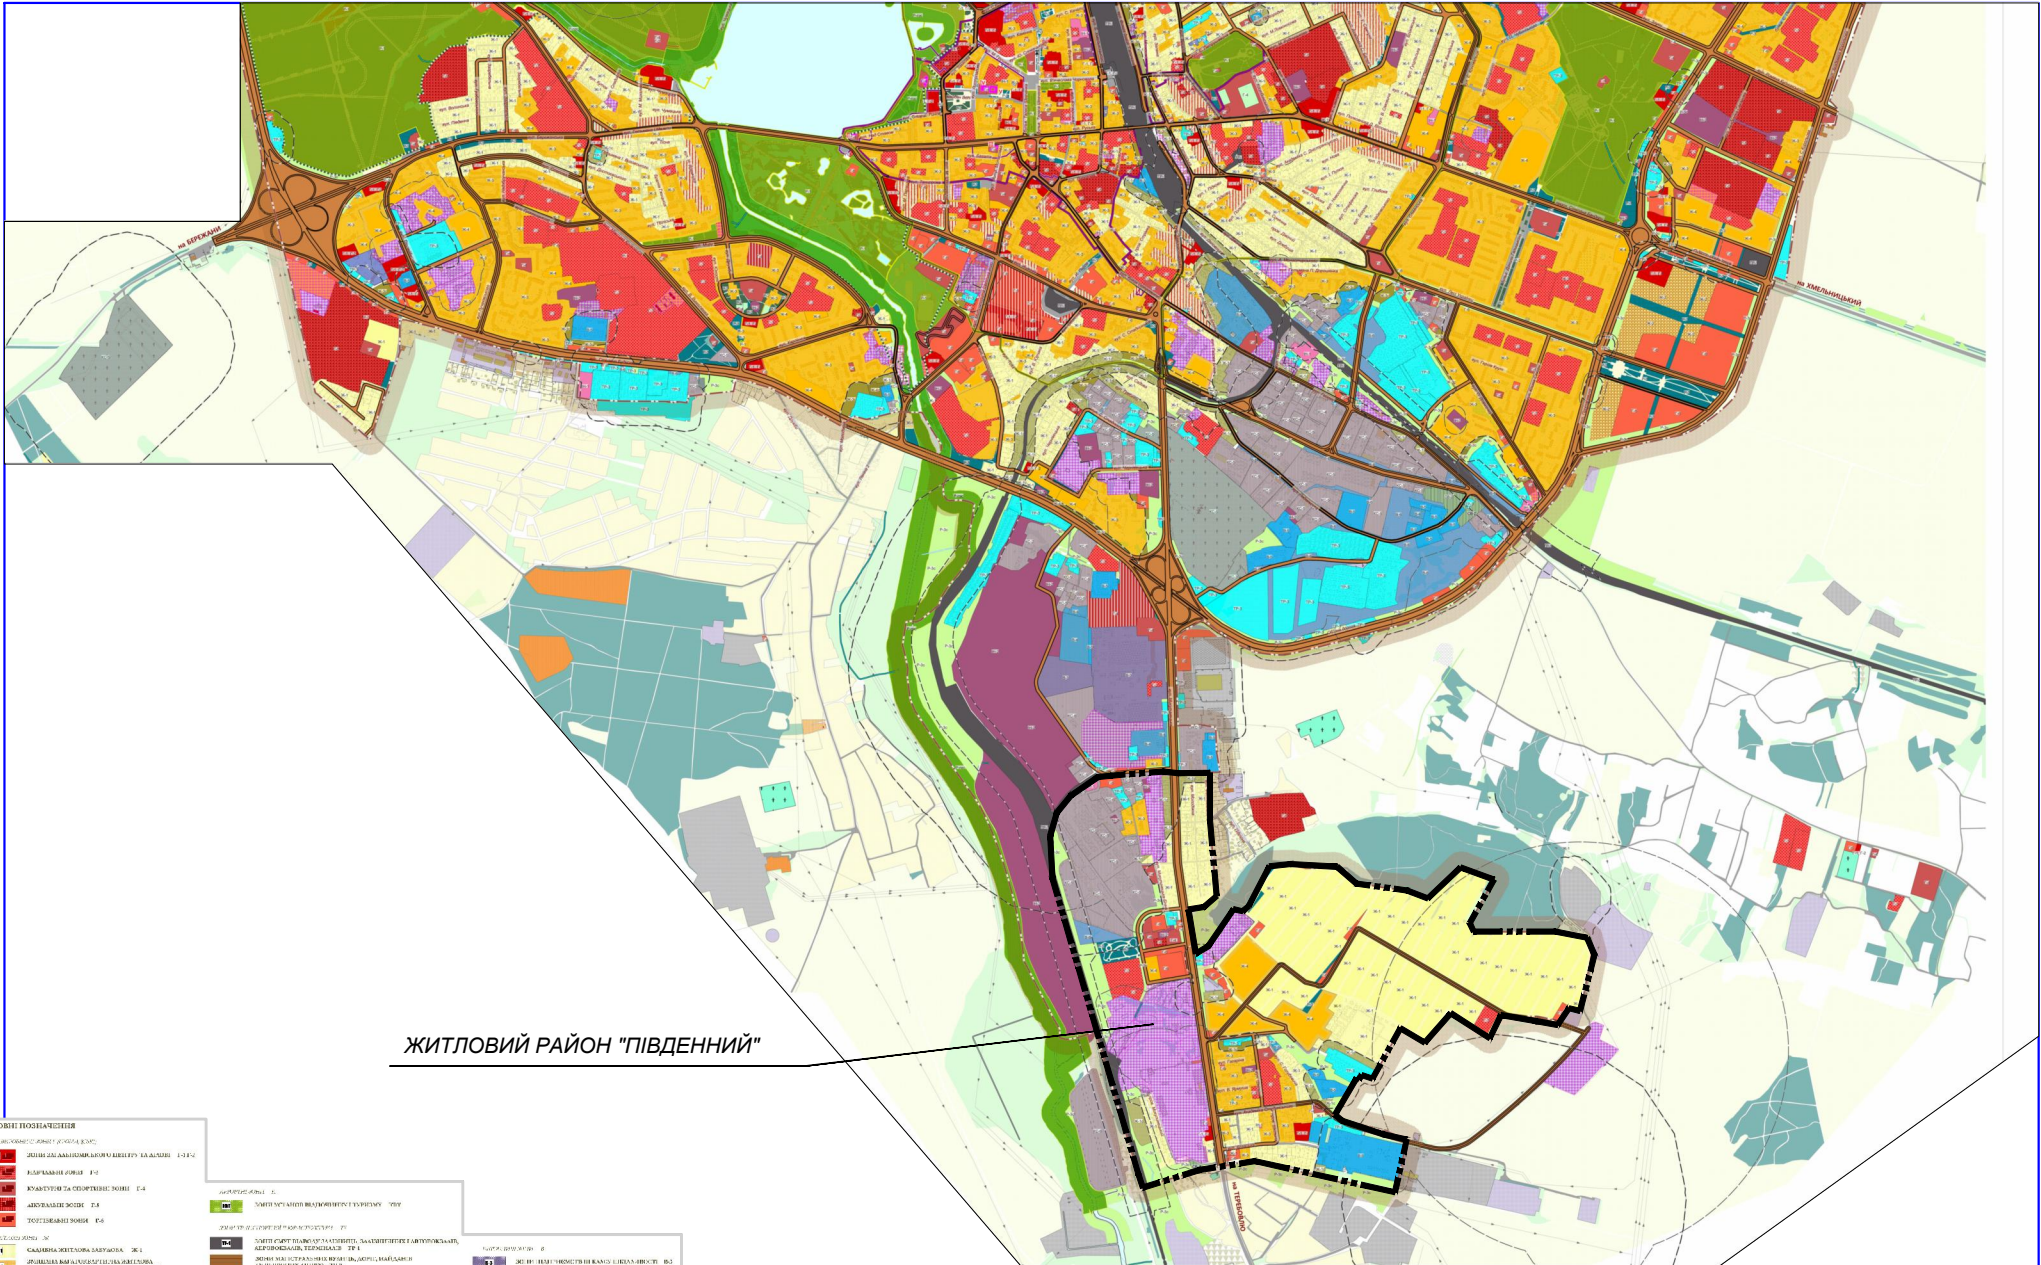

1. Детальний план території житлового району "Південний" розроблений на території, що обмежується житловою вул. Проектна-201 і межею м. Тернополя з південної сторони.
2. Згідно Генерального плану і плану зонування м. Тернополя дана територія виділена для будівництва району з багатоповірковою житловою забудовою з комплексом установ і підприємств обслуговування місцевого значення.
3. Детальний опис існуючої ситуації житлового району "Південний" для Пояснювальної записки, розділи 1; 2; 3; 4.

2 - 17 - ГП					
Детальний план території житлового району "Південний" в м.Тернополі					
Вид	Масштаб	Дата	Вид	Дата	Вид
ГП	Гора С		ГП	Гора С	
Розробка	Гора С		Розробка	Гора С	
Схема розташування території у планувальній структурі м.Тернополя (М1:10000)				ФОРМ Гор С.Б.	Сертифікат АР№002571