


ВИКОПІЮВАННЯ
з наявного топографо-геодезичного плану м. Тернополя
місця розташування земельної ділянки
за адресою вул.Леся Курбаса,6 та будівлею Церкви

М 1 : 2000

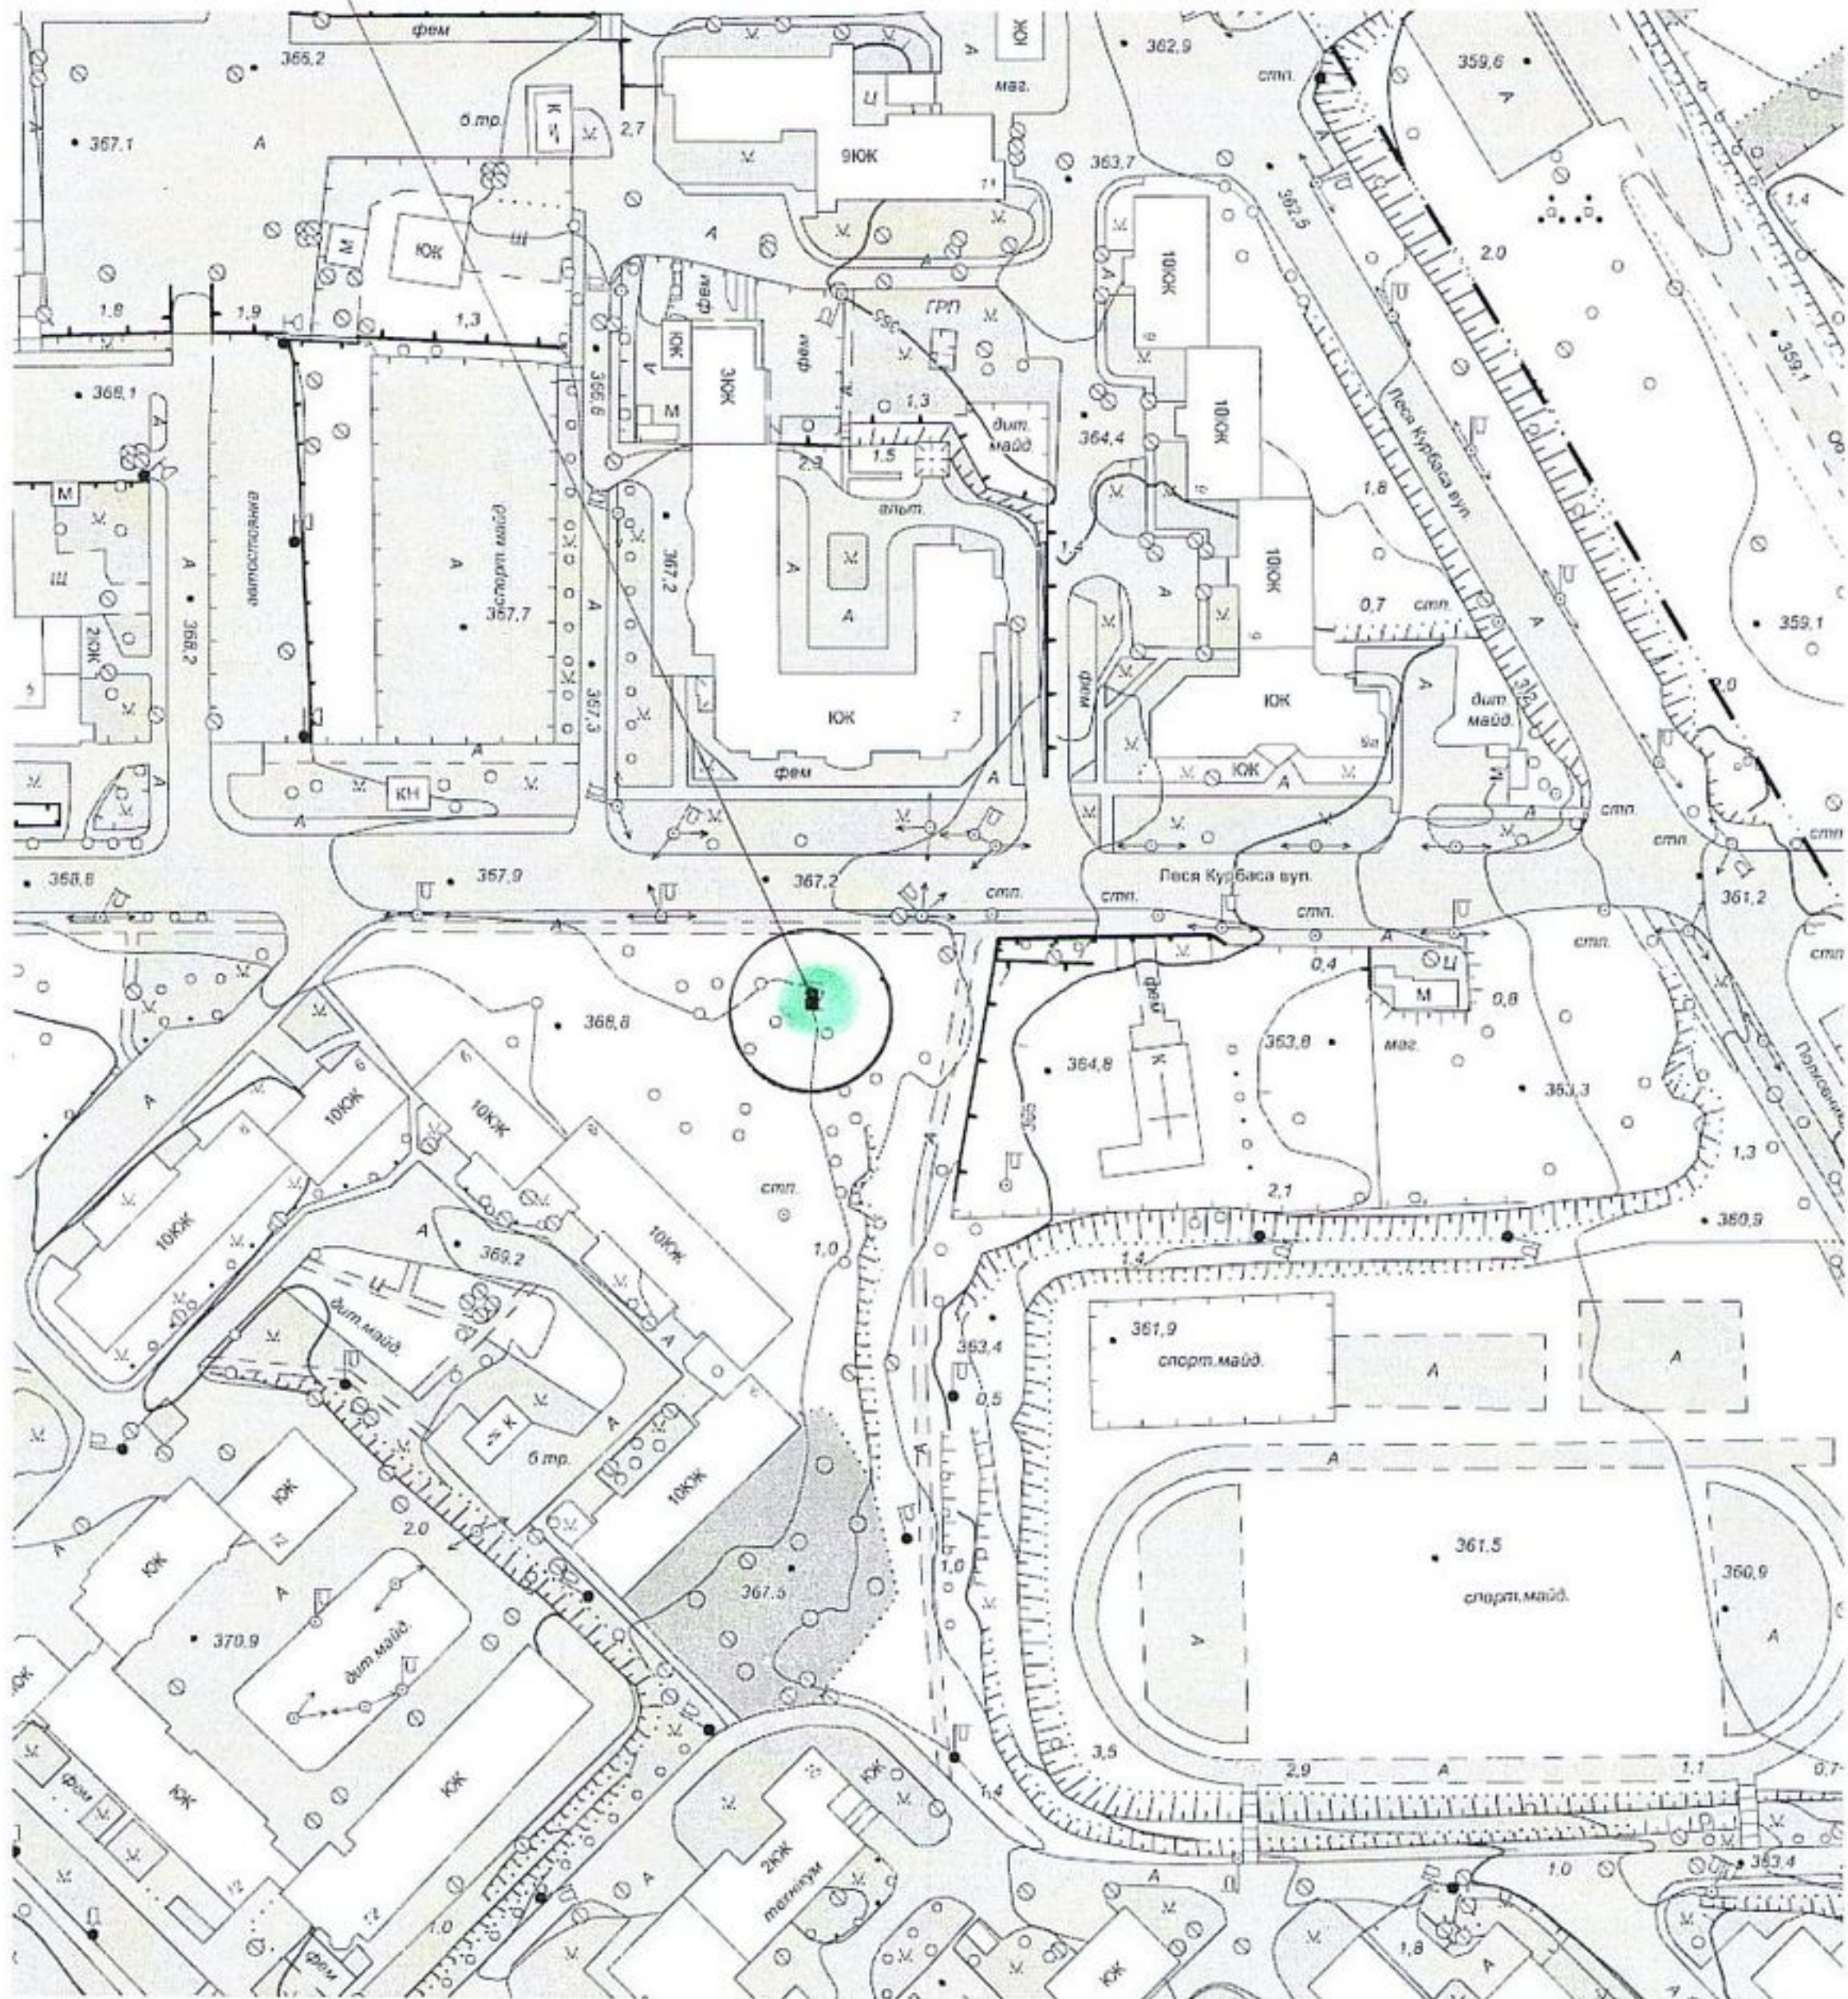

Начальник управління
містобудування, архітектури та кадастру

Василь БЕСАГА