


Схема території
мікрорайону «Дачі» житлового району «Західний-1»

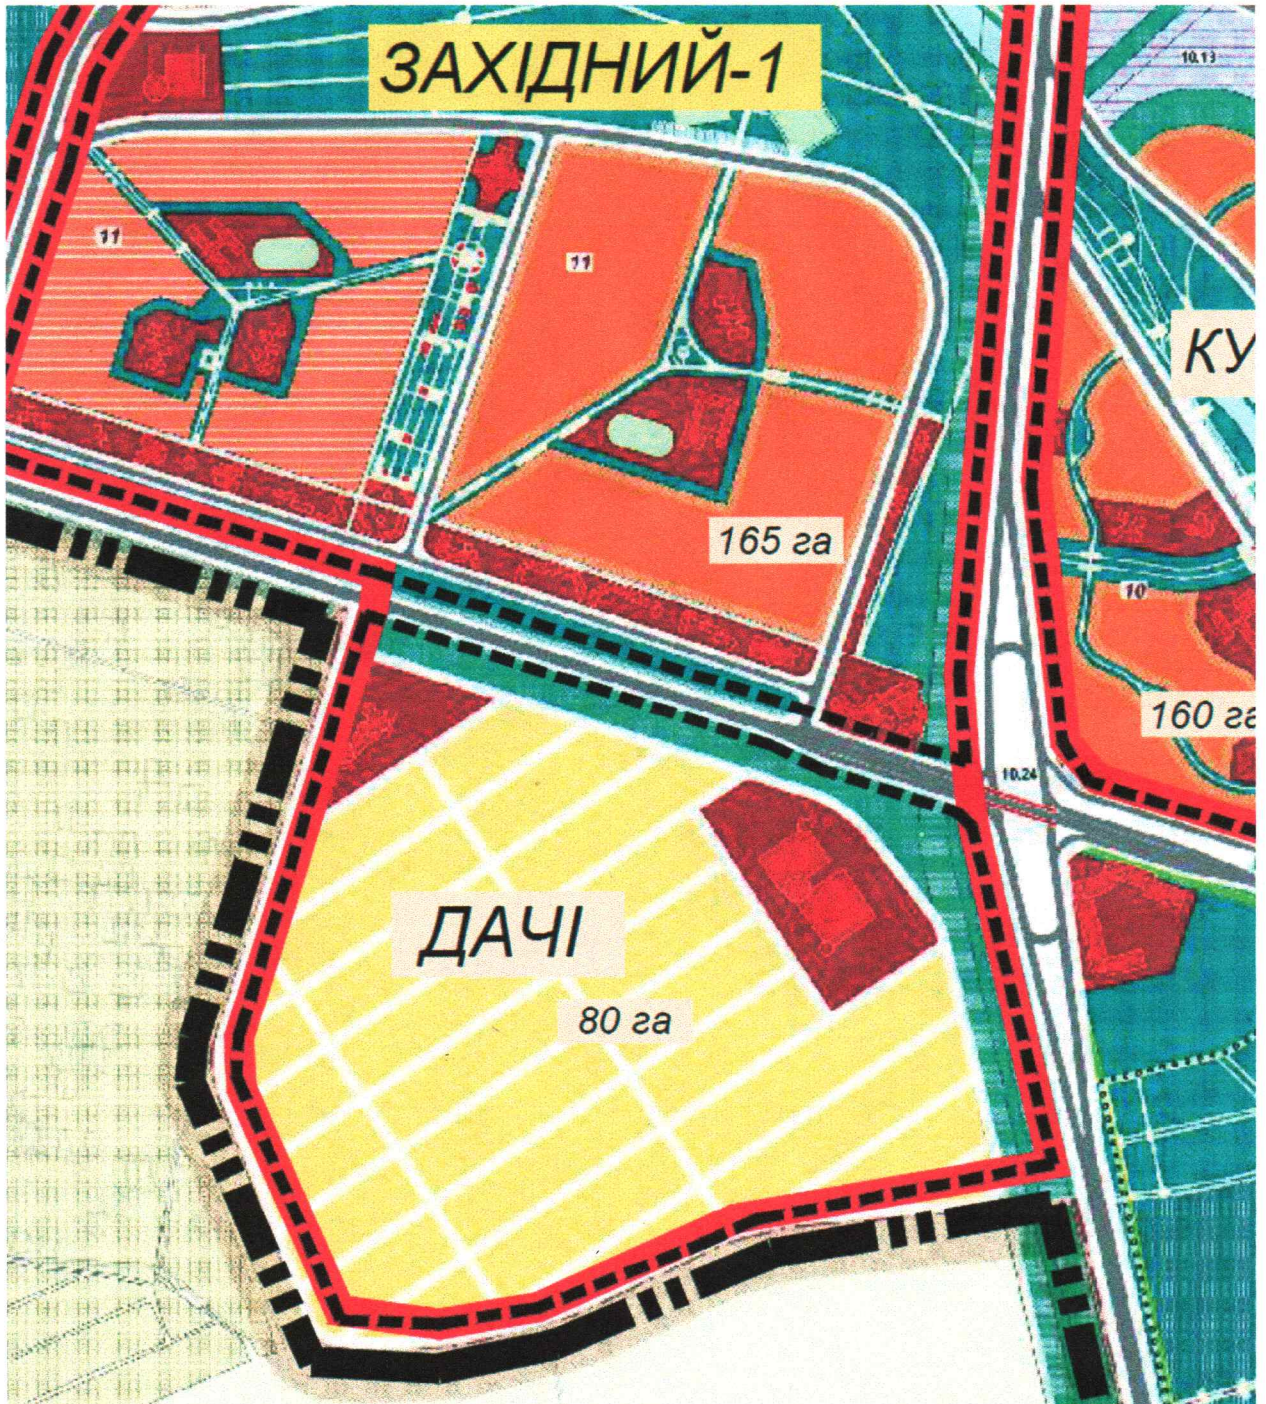

Начальник управління містобудування,
архітектури та кадастру

Василь БЕСАГА