

ДЕТАЛЬНИЙ ПЛАН ТЕРИТОРІЇ, ЩО МЕЖУЄ З  
ЗЕМЕЛЬНОЮ ДІЛЯНКОЮ ПОЛІГОНУ ТВЕРДИХ  
ПОБУТОВИХ ВІДХОДІВ (КАД. НОМ.  
6122685400:01:001:1335) ЗА МЕЖАМИ  
НАСЕЛЕНОГО ПУНКТУ СЕЛА МАЛАШІВЦІ  
ТЕРНОПІЛЬСЬКОЇ МІСЬКОЇ ТЕРИТОРІАЛЬНОЇ  
ГРОМАДИ

ПРОЕКТНИЙ ПЛАН ТА СХЕМА ПРОЕКТНИХ  
ОБМЕЖЕНЬ У ВИКОРИСТАННІ ЗЕМЕЛЬ

ЕКСПЛІКАЦІЯ


| №п/п | Назва                                                                            | Кількість | Примітки |
|------|----------------------------------------------------------------------------------|-----------|----------|
| 1    | Смуга накопичення автотранспорту                                                 | 1         | Проект   |
| 2    | Заїзд на територію автомобільного транспорту                                     | 1         | Проект   |
| 3    | Заїзд на територію легкового та обслуговуючого транспорту                        | 1         | Проект   |
| 4    | Автомобільні ваги                                                                | 1         | Проект   |
| 5    | Виїзд                                                                            | 1         | Проект   |
| 6    | Адміністративно-побутова будівля                                                 | 1         | Проект   |
| 7    | Автостоянка для легкових автомобілів                                             | 1         | Проект   |
| 8    | Резервуар для води                                                               | 1         | Проект   |
| 9    | Зона сміттесортувального комплексу                                               | 1         | Проект   |
| 10   | Основна будівля сміттесортувального комплексу                                    | 1         | Проект   |
| 11   | Пожежні резервуари (2х50 м3)                                                     | 2         | Проект   |
| 12   | Трансформаторна підстанція                                                       | 2         | Проект   |
| 13   | Зона тимчасового складування змішаних ТПВ                                        | 1         | Проект   |
| 14   | Зона тимчасового складування вторинної сировини, відібраної з ТПВ                | 1         | Проект   |
| 15   | Зона тимчасового складування RDF                                                 | 1         | Проект   |
| 16   | Зона складування органічної частини ТПВ, отриманої після сортування змішаних ТПВ | 1         | Проект   |
| 17   | Фільтраційні ставки та очисні споруди                                            | 1         | Проект   |
| 18   | КНС                                                                              | 1         | Проект   |
| 19   | Пункт дезобробки автомобілів                                                     | 1         | Проект   |
| 20   | Додатковий виїзд                                                                 | 2         | Проект   |

УМОВНІ ПОЗНАЧЕННЯ

| Існуючі | Запроєкт. | Назва                                                       |
|---------|-----------|-------------------------------------------------------------|
|         |           | Межа території, що розробляється Детальним планом території |
|         |           | Кадастрові межі ділянок                                     |
|         |           | Комунальні території (полігон ТПВ)                          |
|         |           | Територія сільськогосподарського використання               |
|         |           | Зони складування відходів                                   |
|         |           | Території об'єктів інженерної інфраструктури                |
|         |           | Зелені насадження спецпризначення                           |
|         |           | Проеїзди                                                    |
|         |           | Будівлі                                                     |
|         |           | Підземні споруди інженерного використання                   |
|         |           | Охоронна зона                                               |
|         |           | Санітарно-захисна зона                                      |
|         |           | Території пам'яток археології *                             |
|         |           | Повітряна лінія електропередач напругою 10 кВ               |
|         |           | Демонтаж об'єктів                                           |
|         |           | Огорожа                                                     |

\* - відповідно до Схеми планування території Тернопільської міської територіальної громади, розробленої ДП УДНДПМ "ДІПРОМІСТО" у 2019 р.


ПОПЕРЕЧНІ ПРОФІЛІ ПРОЇЗДІВ

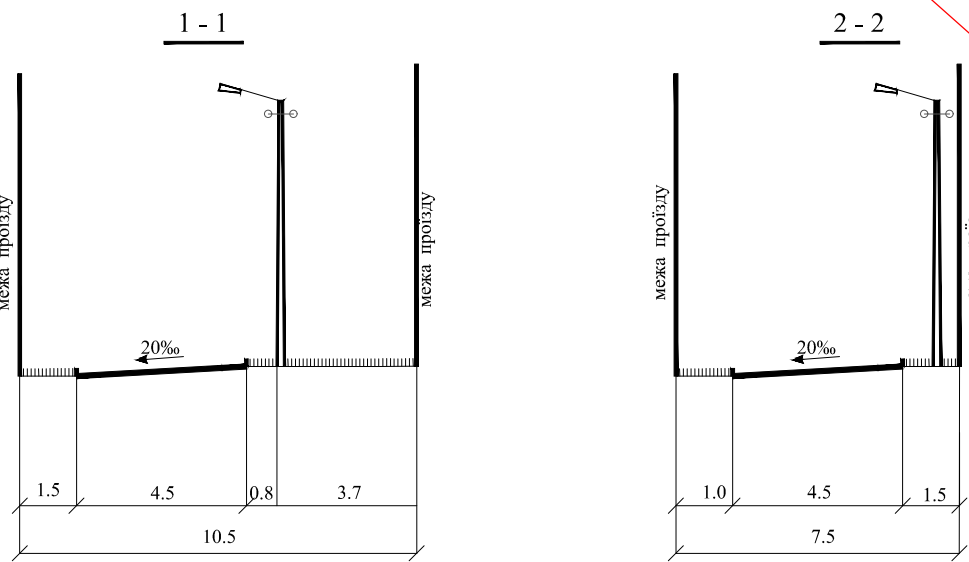

ПРИМІТКИ

- Креслення розроблено за матеріалами за матеріалами топографічного знімання, виконаного в 2022 році в масштабі 1:500.
- Система висот - Балтійська, суцільні горизонталі проведені через 0,5 м.
- Для розроблення даного креслення використано матеріали Схеми планування території Тернопільської міської територіальної громади, розробленої ДП УДНДПМ "ДІПРОМІСТО" ім. Ю.М. Білоконя у 2019 році.

МАСШТАБ 1:2000

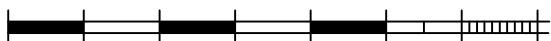

|   |              |      |       |                     |        |
|---|--------------|------|-------|---------------------|--------|
| ГП-04-22   |              |      |       |                     |        |
| ДЕТАЛЬНИЙ ПЛАН ТЕРИТОРІЇ, ЩО МЕЖУЄ З ЗЕМЕЛЬНОЮ ДІЛЯНКОЮ ПОЛІГОНУ ТВЕРДИХ ПОБУТОВИХ ВІДХОДІВ (КАД. НОМ. 6122685400:01:001:1335) ЗА МЕЖАМИ НАСЕЛЕНОГО ПУНКТУ СЕЛА МАЛАШІВЦІ ТЕРНОПІЛЬСЬКОЇ МІСЬКОЇ ТЕРИТОРІАЛЬНОЇ ГРОМАДИ |              |      |       |                     |        |
| Зм.   | Кільк.       | Арк. | №док. | Підпис              | Дата   |
| ГАП   | Семоненко Н. |      |       |                     | 2022р. |
| Розробив   | Семоненко Н. |      |       |                     |        |
| Розробив   | Огоньок В.С. |      |       |                     |        |
| Перевірив   | Семоненко Н. |      |       |                     |        |
| ВК Тернопільської міської ради Тернопільської області   |              |      |       | Стадія              | Аркуш  |
| ПРОЕКТНИЙ ПЛАН ТА СХЕМА ПРОЕКТНИХ ОБМЕЖЕНЬ У ВИКОРИСТАННІ ЗЕМЕЛЬ   |              |      |       | ДПТ                 | 4      |
|   |              |      |       | СПД ФО Огоньок В.С. |        |