


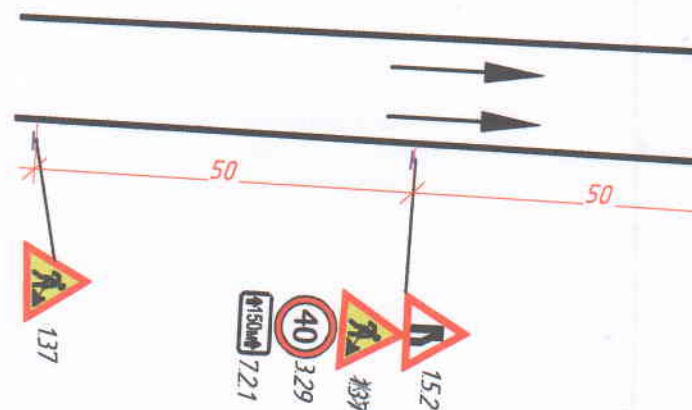

1. Огородження та організацію дорожнього руху в місцях проведення дорожніх робіт виконувати згідно з ДСТУ 8749:2017
2. Встановлення дорожніх знаків виконувати згідно з ДСТУ 4100:2021.
3. Влаштування дорожньої розмітки виконувати згідно з ДСТУ 2587:2021.
4. При виконанні робіт суворо дотримуватись вимог ДБН А.3.2-2-2009.
5. При зміні дорожньої ситуації додатково узгодити схеми огороження в місці проведення робіт.
6. По закінченні робочого дня дорожньо-будівельні машини і механізми забирати з проїзної частини.
7. Огороджувальні бар'єри в темні години доби обладнати двома увімкненими ліхтарями червоного кольору, а також з двох боків ліхтарями верхнього світла.
8. Тимчасові дорожні огороження мають відповідати ДСТУ 7168:2010

Футляр з труб поліетиленових
Ø450x17.2, L=4.0, прокласти мет
„горизонтального бурі“

B1-Ø225x13,4ПЕ
L=23.0

Увага! Кабелі

Футляр з труб сталевих розрізних
Ø108x4, L=8.0

B1-Ø225x13,4ПЕ
L=21.0


B1-Ø63x3,6ПЕ
L=14.0


П-Ø110x0.0ПЕ
L=16.0

з'єднання РЕ/STAL
110/100



Врізка

Ломо
stand
quib.p

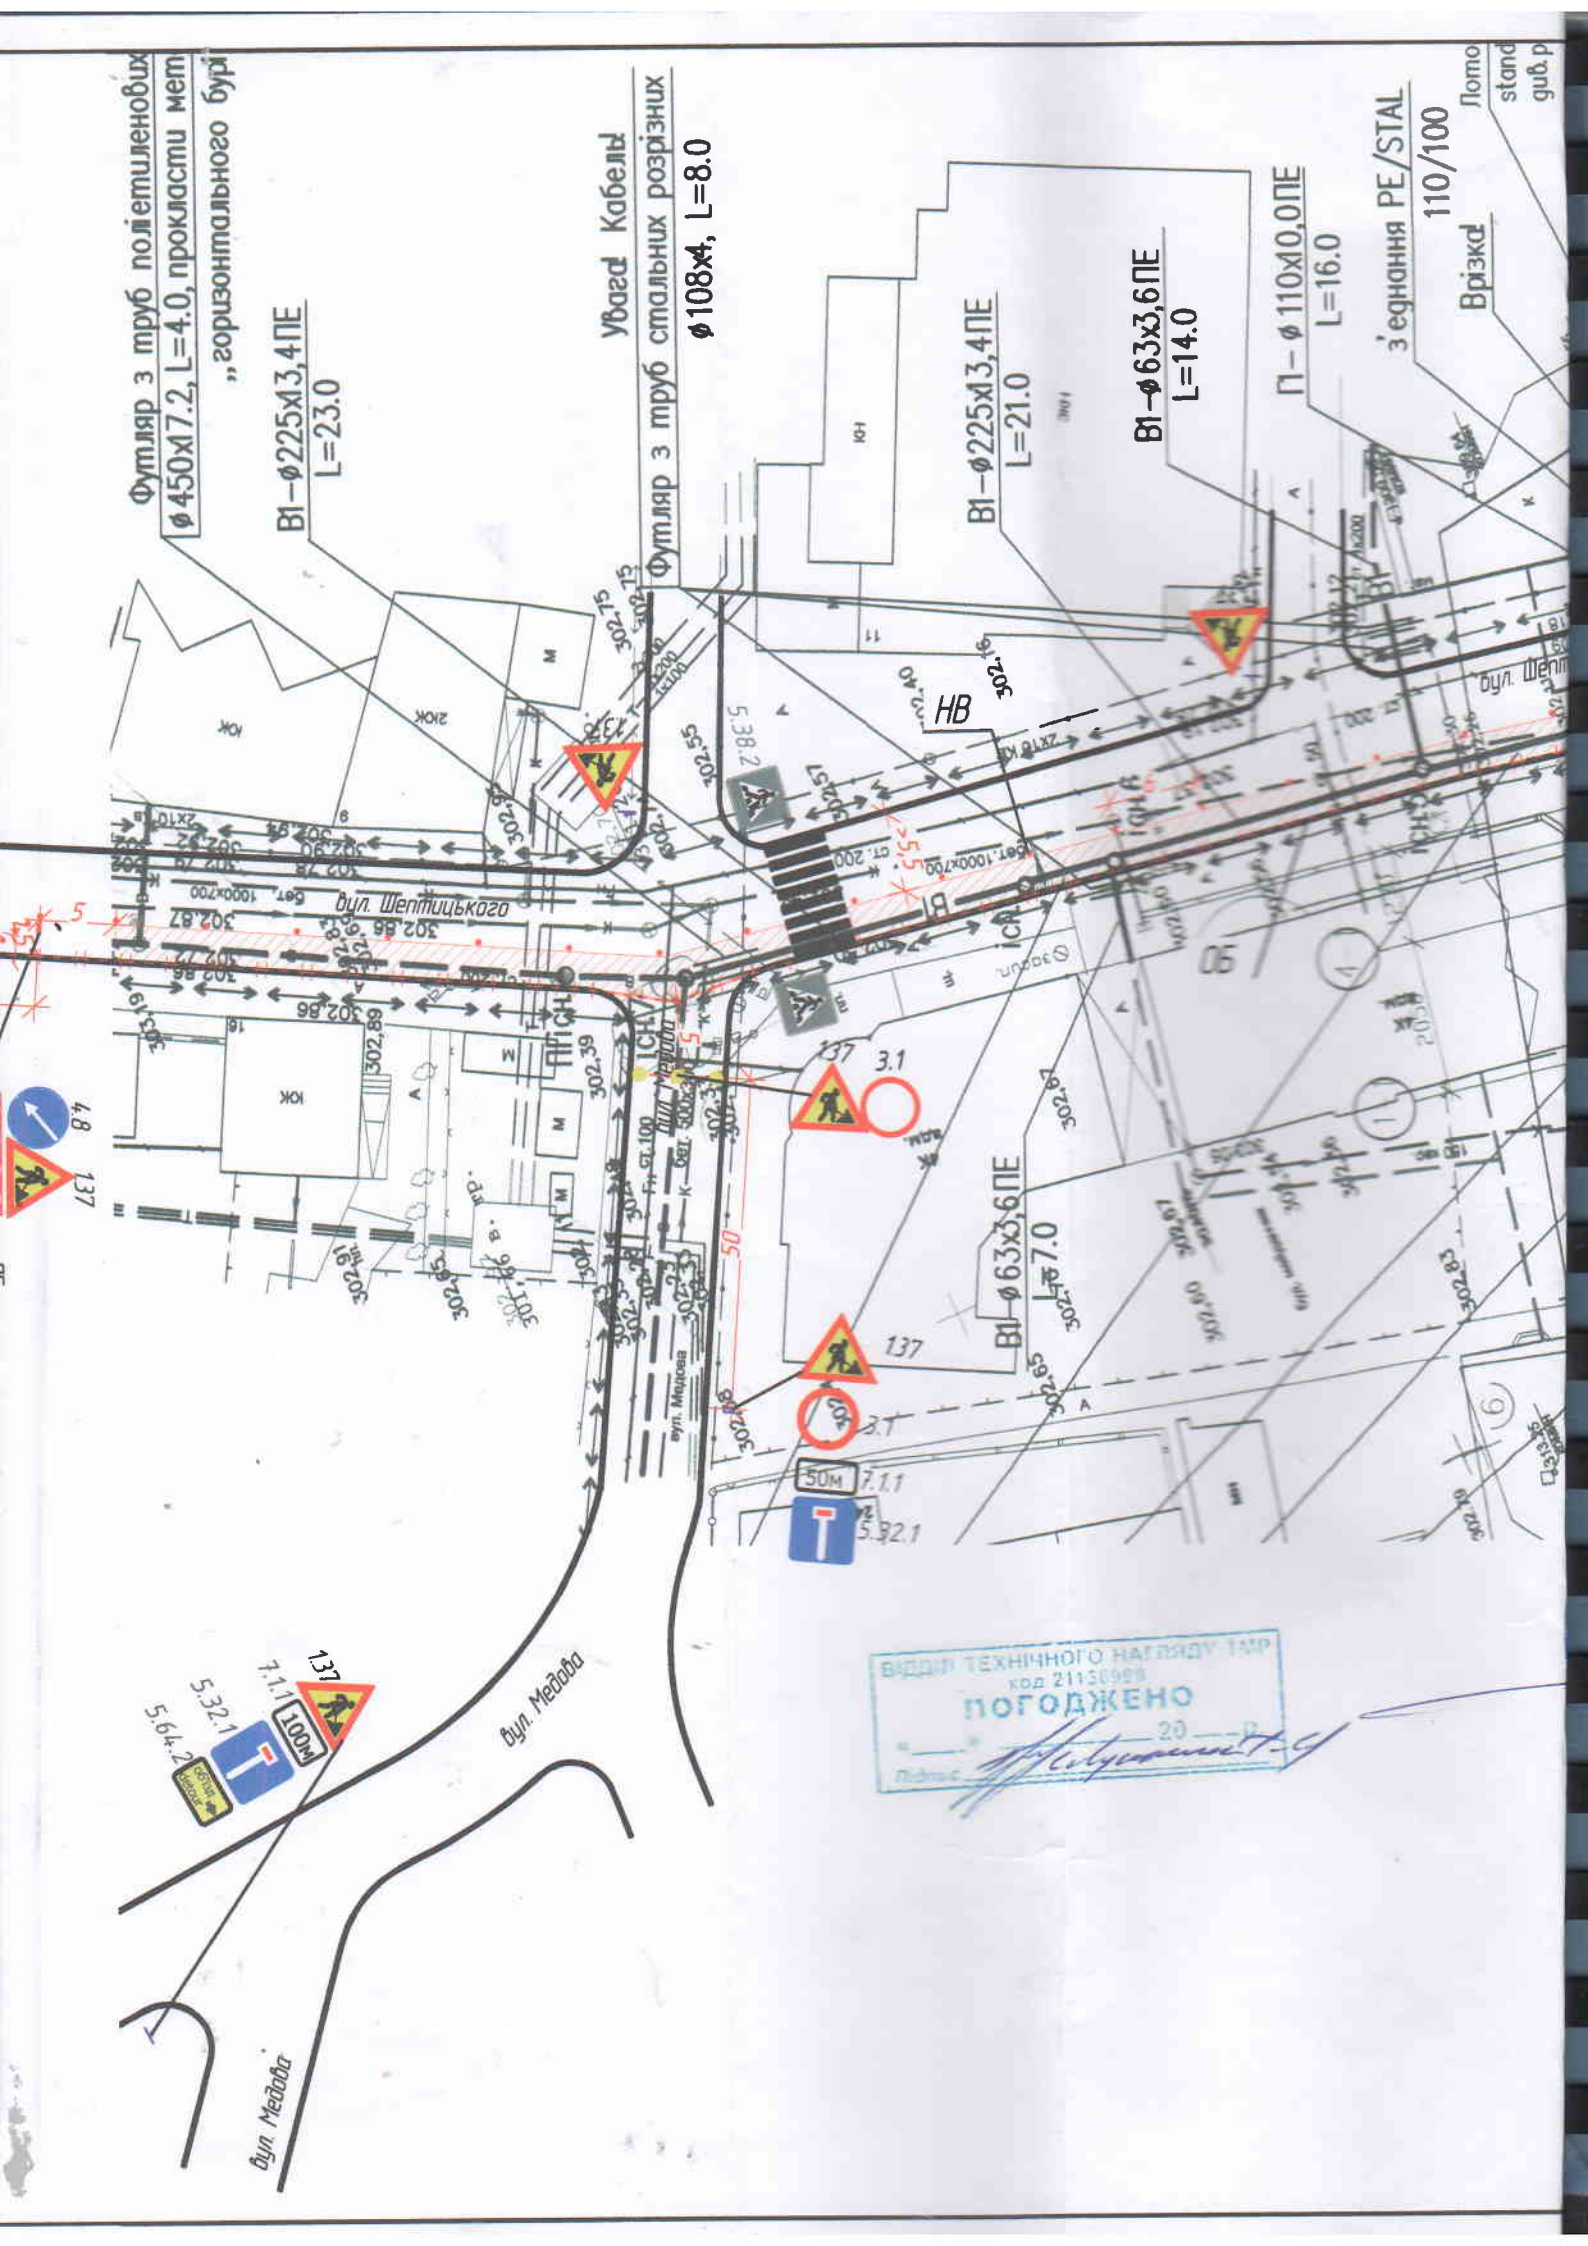

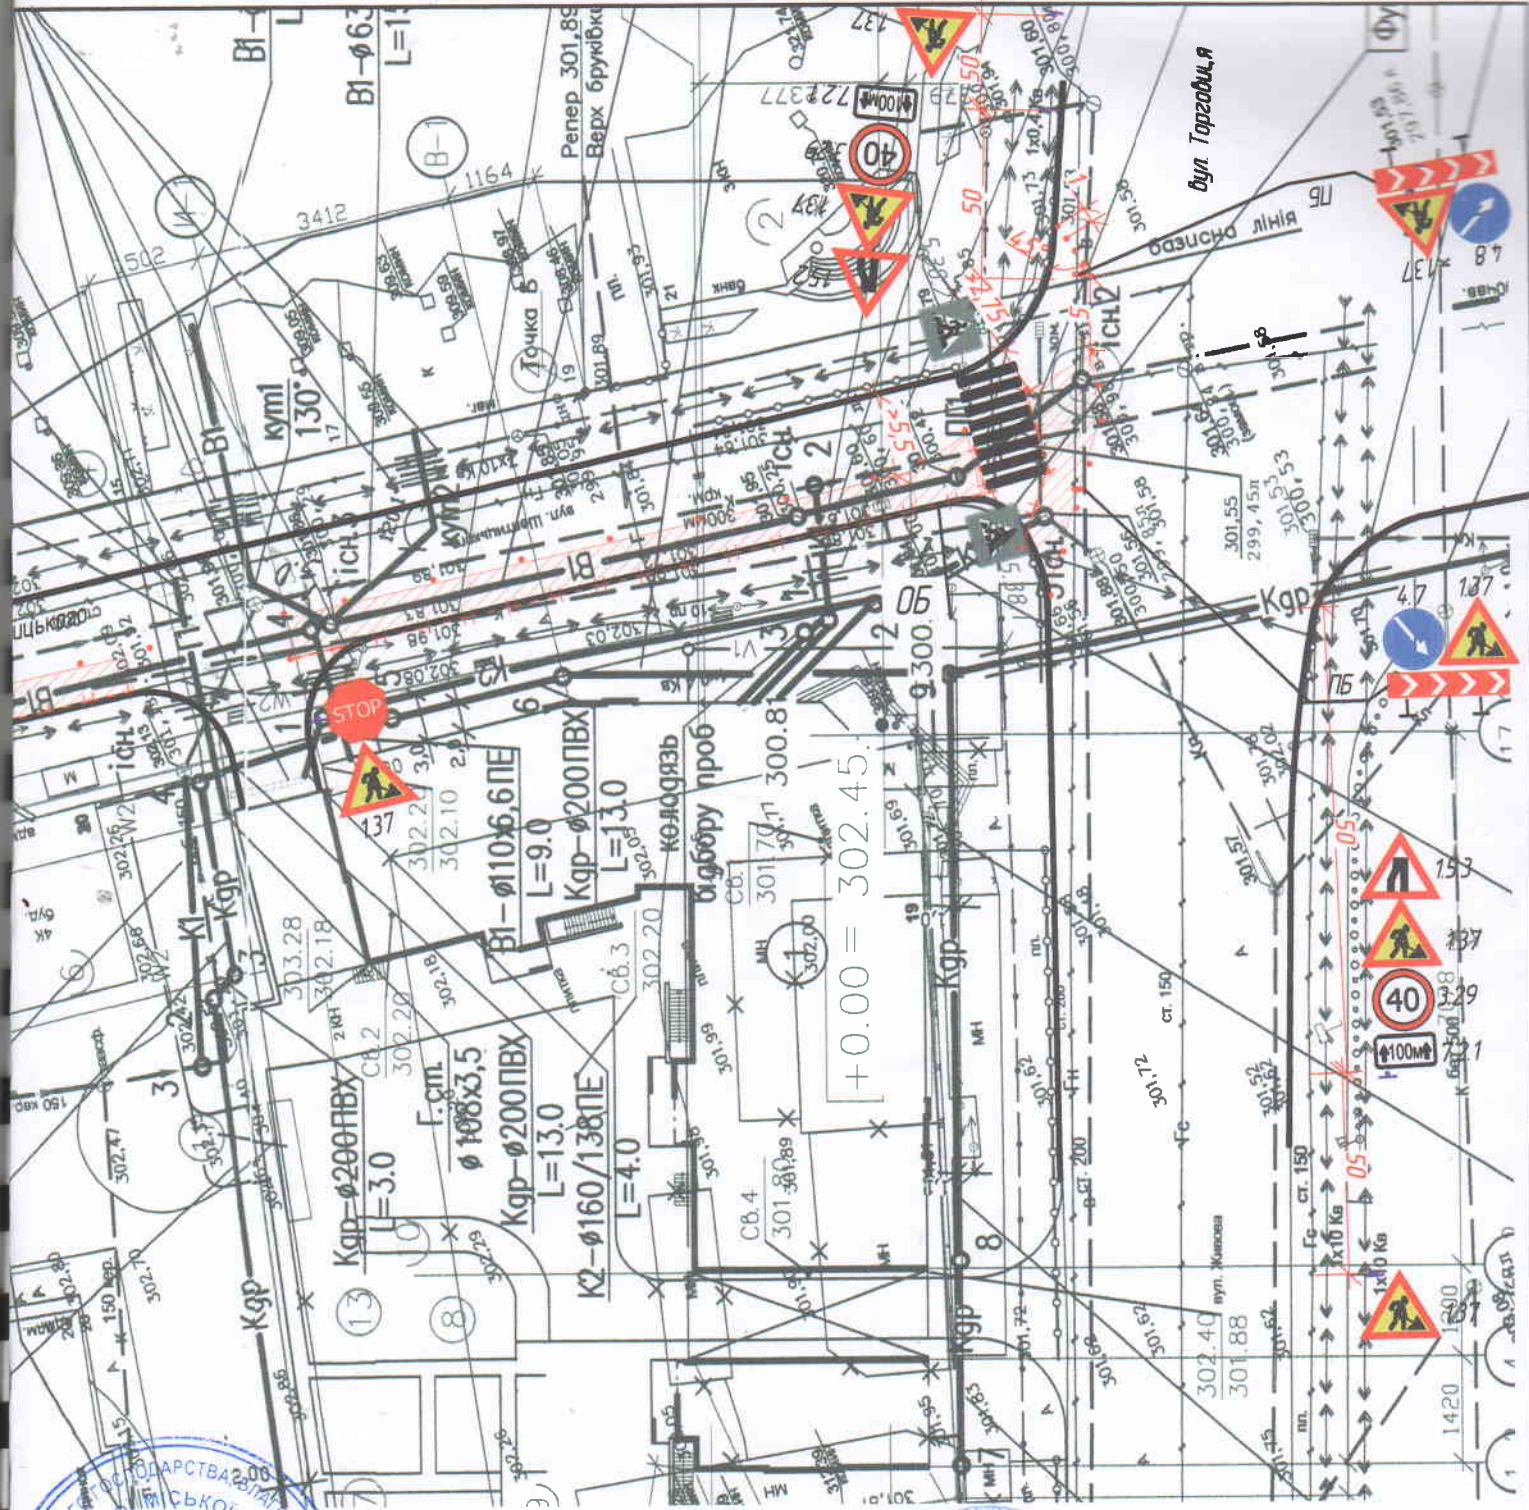

Підписано:
 Сух. 06.08/14/33/03 - 0013
 від 12.08.0013

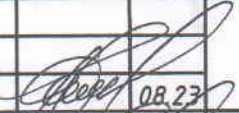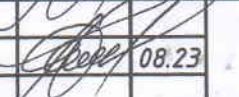						П-192/23-0.1- ОДР.02		
						Організація дорожнього руху в місці проведення земляних робіт з влаштування мереж водопроводу, побутової каналізації та газопроводу по вул. Медова – вул. Митрополита А. Шептицького – вул. Торговиця у м. Тернопіль		
Зм.	Кільк.	Арк.	№ док	Підпис	Дата			
						Облаштування дороги	Стадія	Аркуш
							РП	02
ГІП	Томчишин				08.23	Схема ОДР в місці проведення дорожніх робіт	Аркушів	
							05	
Н.Контроль	Томчишин				08.23		ФОП Томчишин А.П.	