


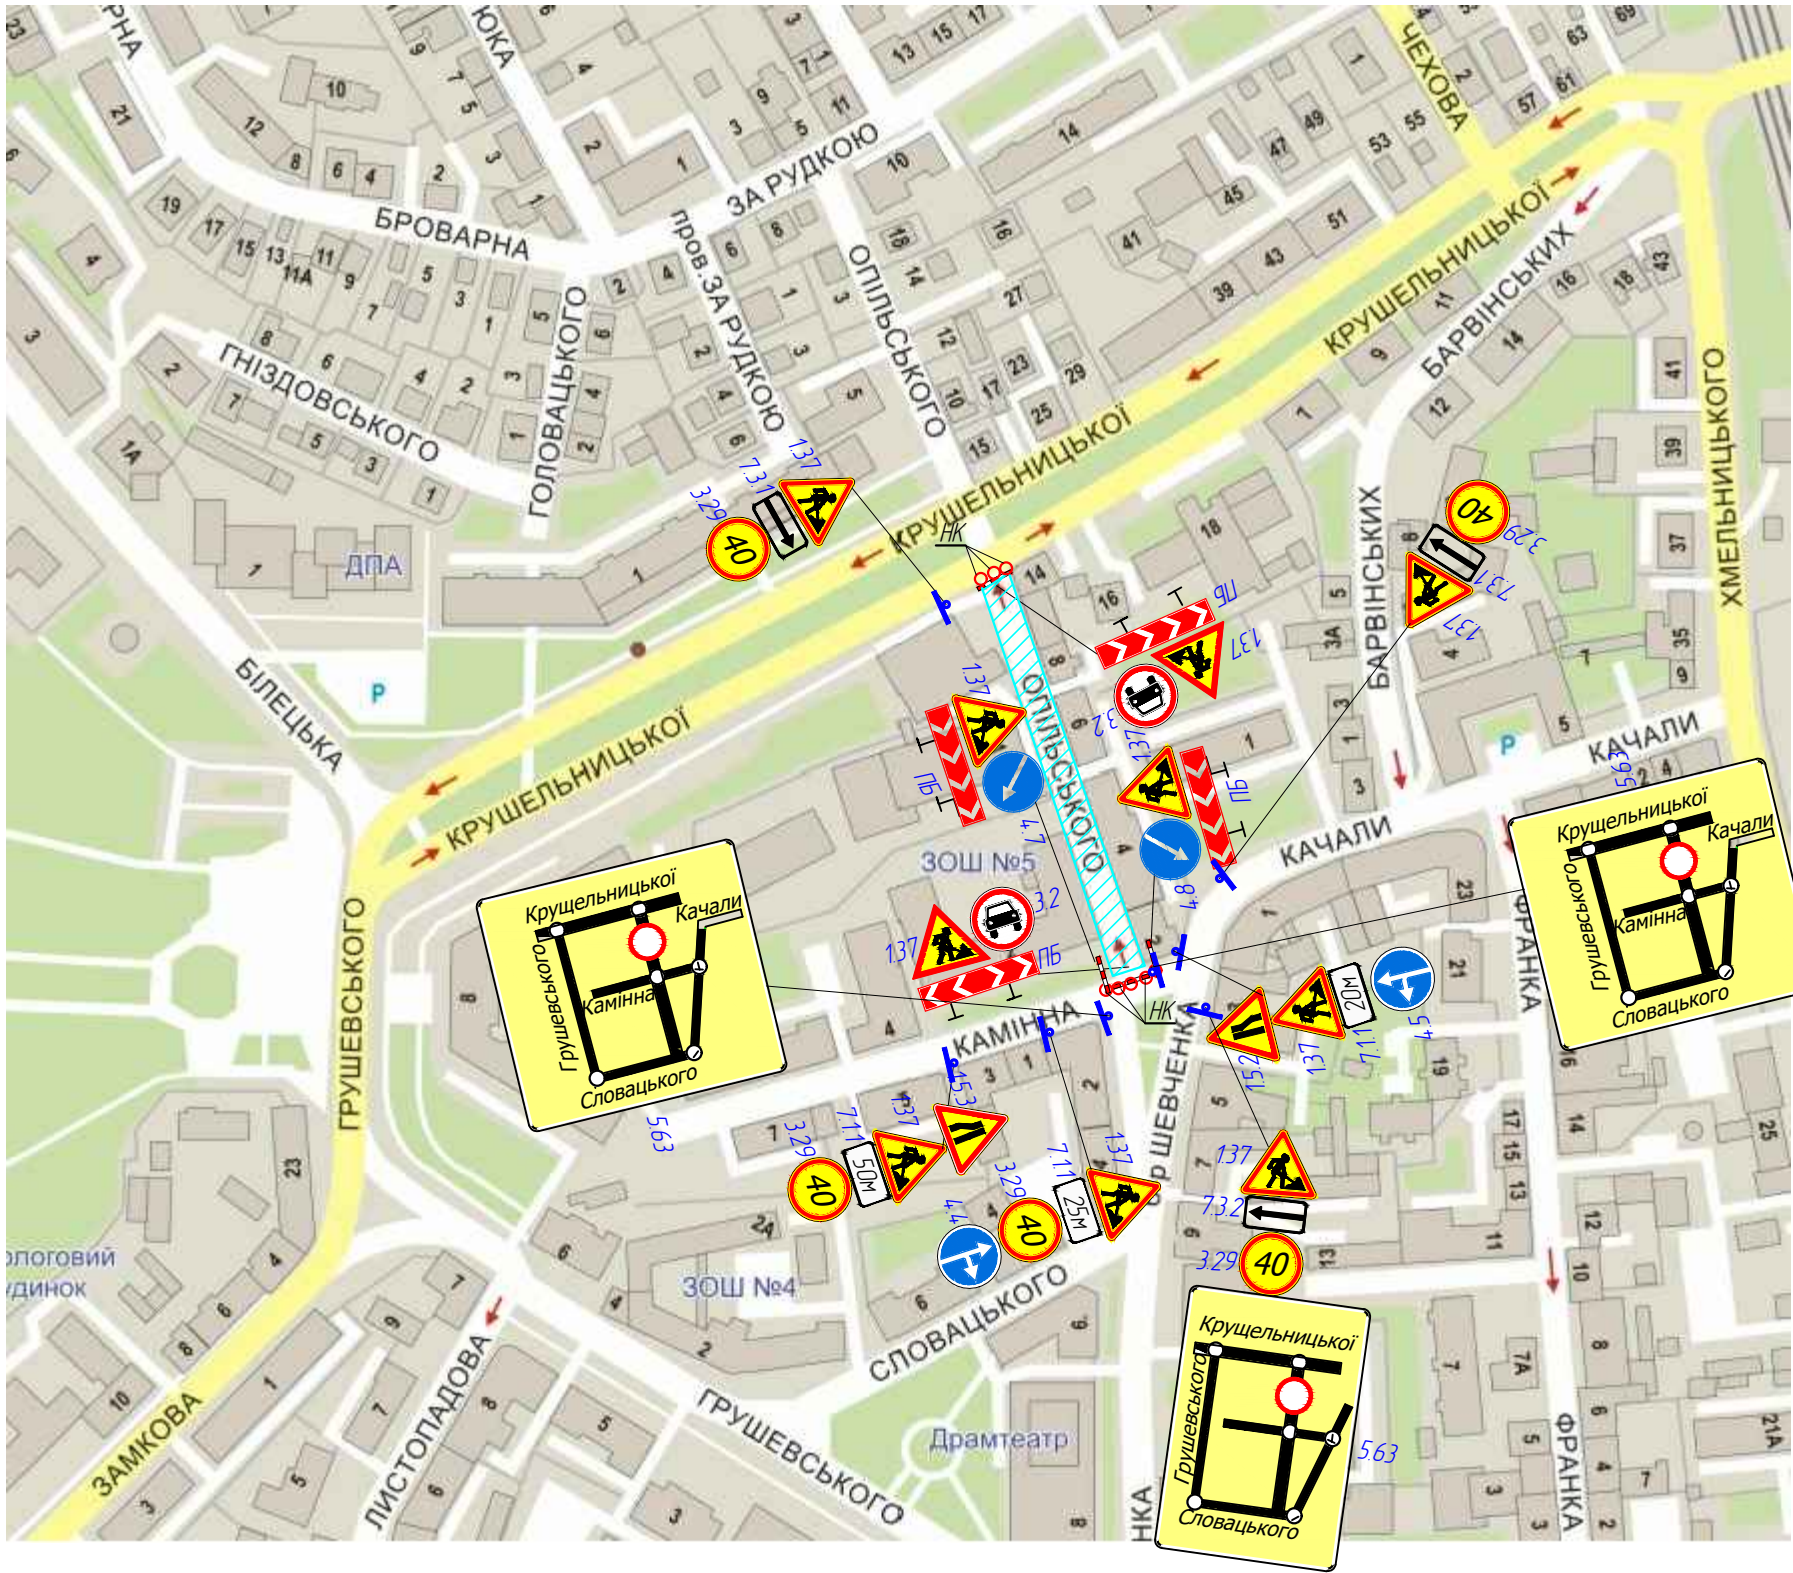

Умовні позначення:

 – Ділянка проведення робіт

Примітка:

- Встановлення тимчасових дорожніх знаків виконувати згідно з ДСТУ 4100:2021.
- Безпека дорожнього руху. Знаки дорожні. Загальні технічні умови. Правила застосування.
- При виконанні робіт суворо дотримуватись вимог НПАОП 63.21-1.01-09. Правила охорони праці під час будівництва, ремонту та утримання автомобільних доріг.
- При зміні дорожньої ситуації додатково узгодити схеми огороження в місці проведення робіт.
- По закінченні робочого дня дорожньо-будівельні машини і механізми забирати з проїзної частини.
- Огородження та організація дорожнього руху в місцях проведення дорожніх робіт повинні відповідати ДСТУ 8749:2017.
- Бар'єри огорожувальні повинні відповідати ДСТУ 7168:2010 Безпека дорожнього руху. Огородженн
- я дорожні тимчасові. Загальні технічні умови. З висотою Н = 1025±50 мм, шириною В = 500 мм.
- Ділянка ремонту знаходиться у населеному пункті.
- Після закінчення усіх ремонтних робіт дані дорожні знаки прибираються.
- Всі розміри дано в метрах.

						15/23Т - 0.1 - ОДР.02			
						Послуги з облаштуванню населених пунктів – тимчасова схема організації дорожнього руху на вул. Юліана Опільського (від бульвару Тараса Шевченка до вулиці Соламії Крушельницької) для проведення поточного ремонту в м. Тернополі (відстеження та технічна документація)			
Зм.	Кільк.	Арк.	№ док	Підпис	Дата				
						Організація дорожнього руху	Стадія	Аркуш	Аркушів
							П		
ГІП		Накураш			03.23	Схема організації дорожнього руху в місці проведення робіт		ТОВ НТ "ДОРБУДПРОЕКТ"	
Заст. дир		Терешко			03.23				
Інженер		Коломій			03.23				
Н. Контроль		Терешко			03.23				