
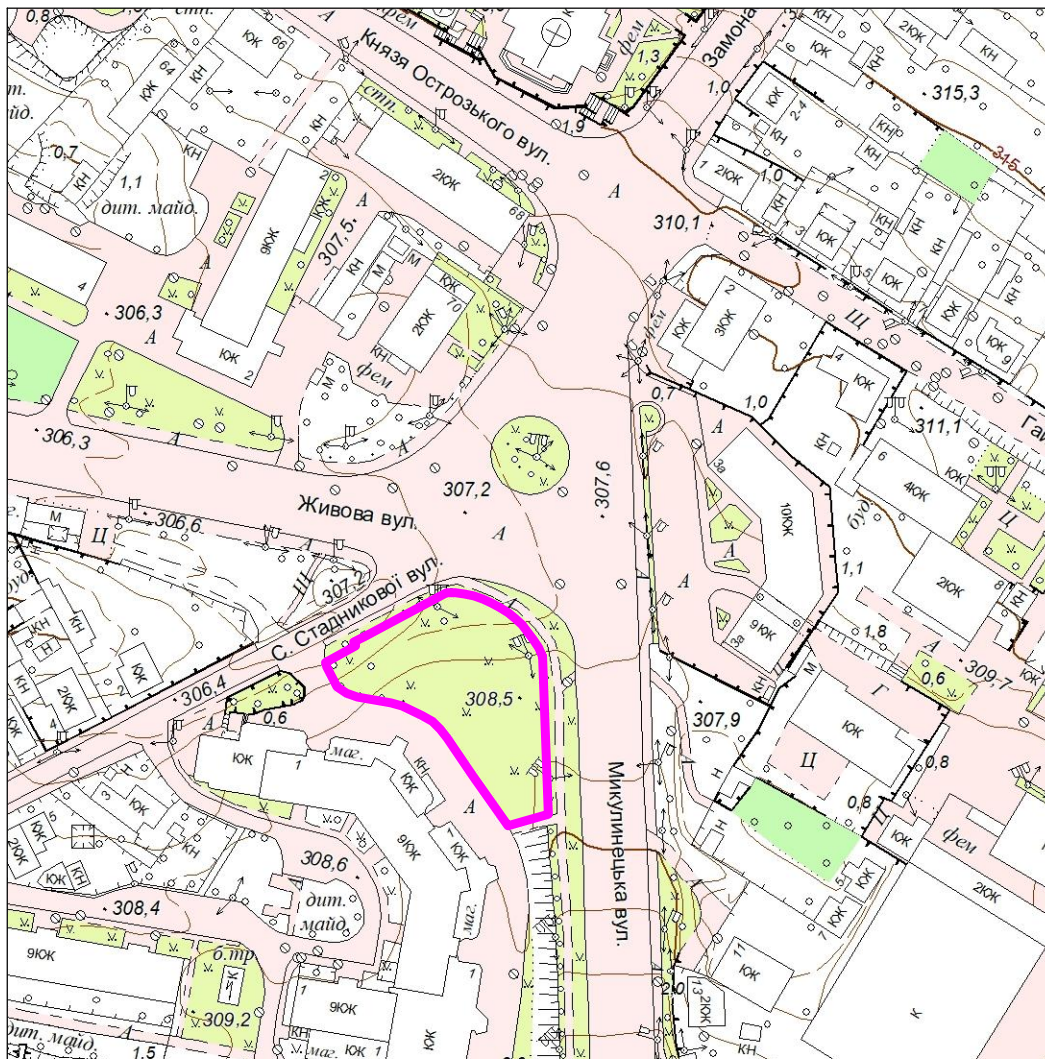


ВИКОПЮВАННЯ
з наявного топографо - геодезичного плану м. Тернополя
місця розташування земельної ділянки
за адресою м. Тернопіль, вул. Софії Стадникової

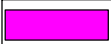

Масштаб 1:2000

Умовні позначення:

 - межа земельної ділянки

