


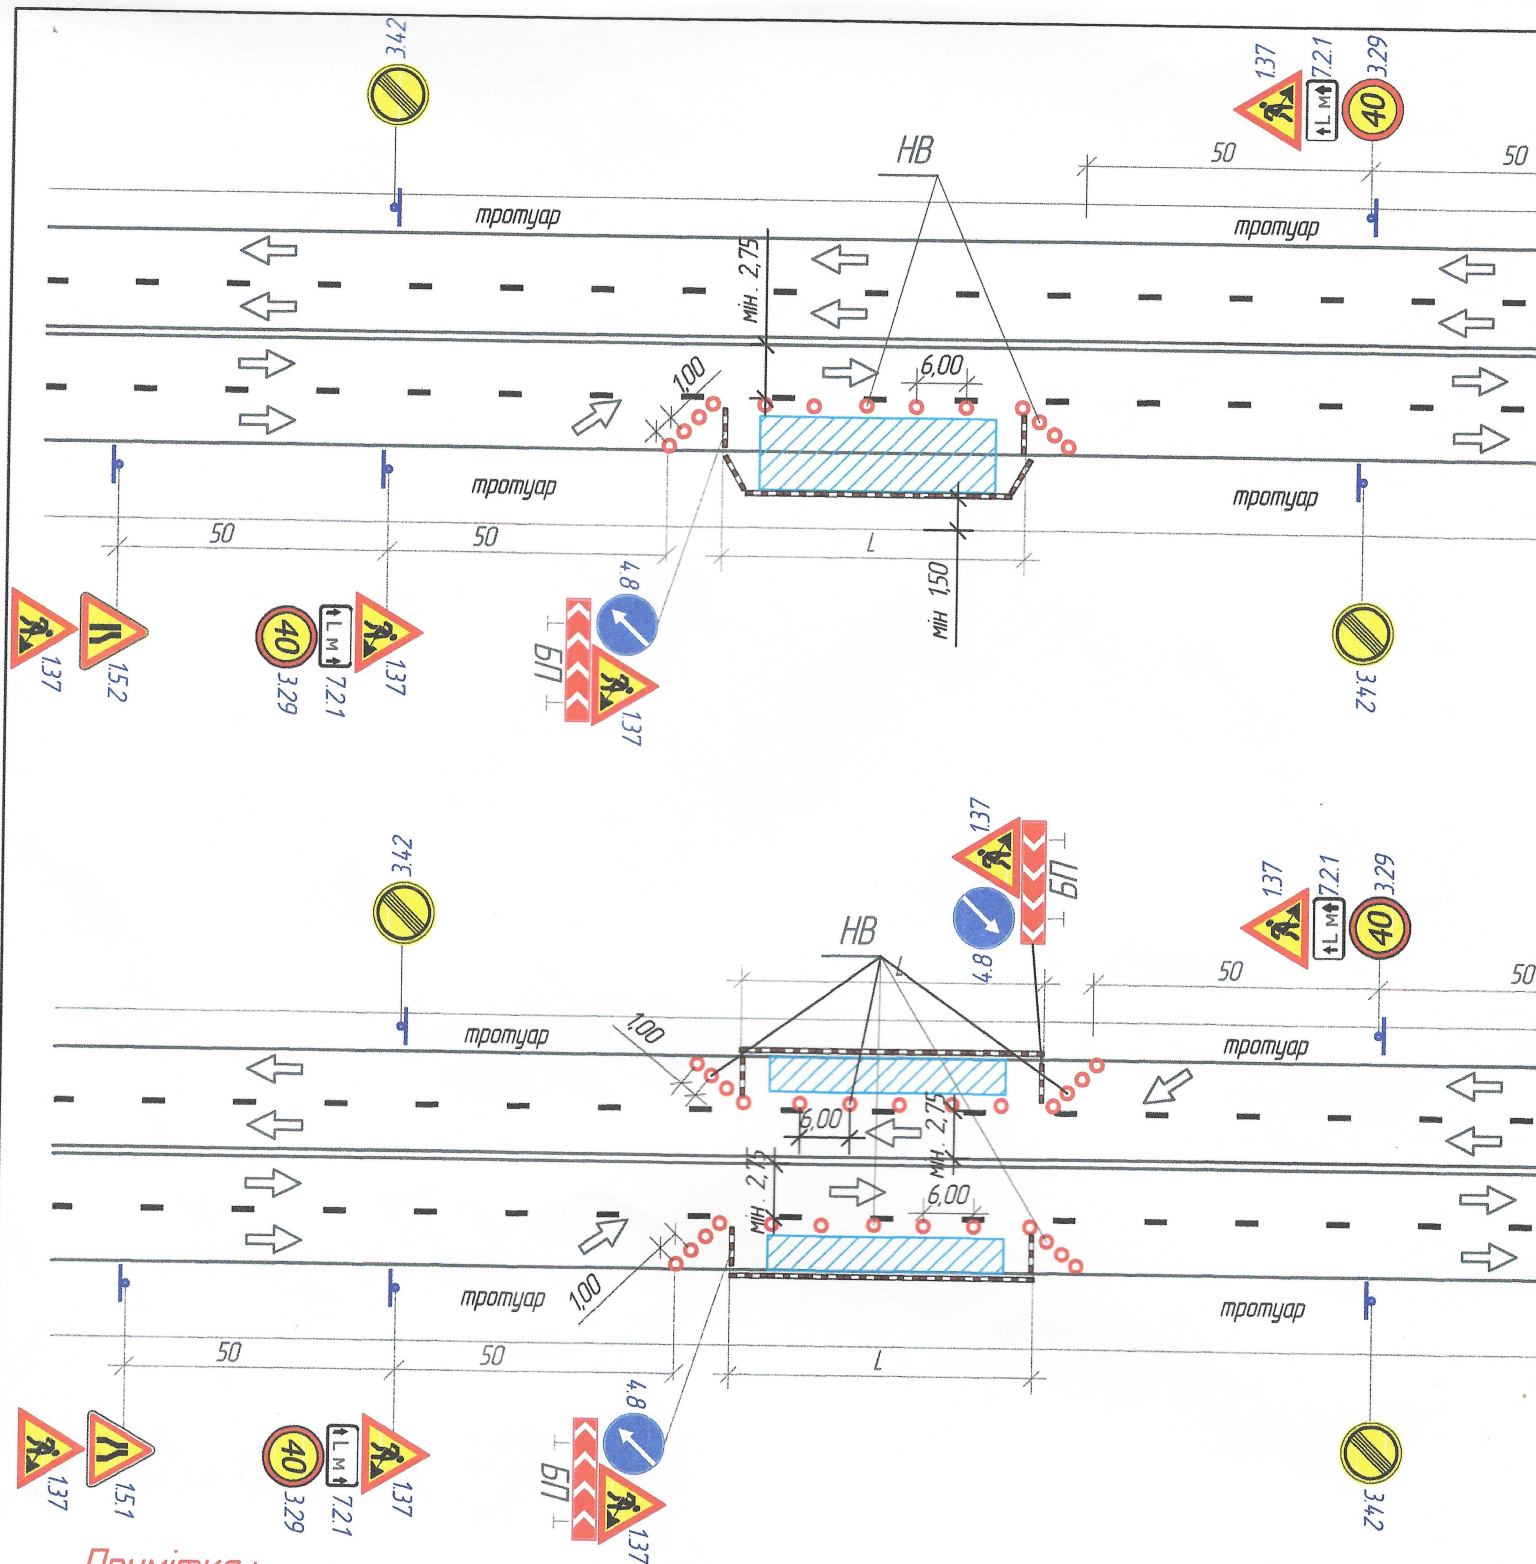

Примітка:

1. Встановлення тимчасових дорожніх знаків виконувати згідно з ДСТУ 4100:2021. Безпека дорожнього руху. Знаки дорожні. Загальні технічні умови. Правила застосування.
2. При виконанні робіт суворо дотримуватись вимог НПАОП 63.21-1.01-09. Правила охорони праці під час будівництва, ремонту та утримання автомобільних доріг.
3. При зміні дорожньої ситуації додатково узгодити схеми огороження в місці проведення робіт.
4. По закінченні робочого дня дорожньо-будівельні машини і механізми забирають з проїзної частини.
5. Огороження та організація дорожнього руху в місцях проведення дорожніх робіт повинні відповідати ДСТУ 8749:2017.
6. Бар'єри огорожувальні повинні відповідати ДСТУ 7168:2010 Безпека дорожнього руху. Огороження дорожні тимчасові. Загальні технічні умови. З висотою $H = 1025 \pm 50$ мм, шириною $B = 500$ мм.
7. Ділянка ремонту знаходиться у населеному пункті.
8. Після закінчення усіх ремонтних робіт дані дорожні знаки прибираються.
9. Всі розміри дано в метрах.

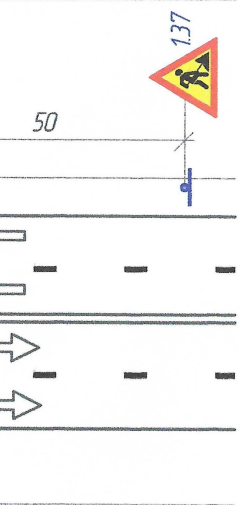


Схема 5. ОДР при проведенні робіт у межах населеного пункту для влаштування тролейбусних опор.

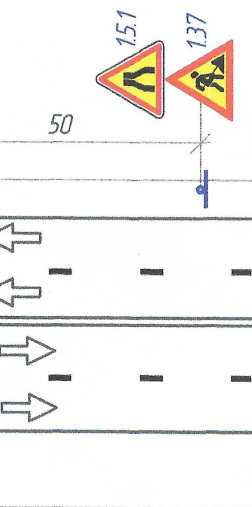


Схема 6. ОДР при проведенні короткострокових робіт для влаштування тролейбусних ростяжок.

Погоджено
вир. № 133/01-1023
від 08.08.23



Handwritten signature



Handwritten signature

						/23 Р - 0.1 - ОДР.01/4			
						Реконструкція тролейбусної лінії в м. Тернополі по вулицях: вул. Замкова (до готелю Тернопіль), вул. Острозького, вул. Замкова (готель Тернопіль) (Тимчасова схема організації дорожнього руху на період проведення робіт)			
Зм.	Кільк.	Арк.	№ док	Підпис	Дата		Стадія	Аркуш	Аркушів
						Організація дорожнього руху	П		
ГІП		Накураш			08.23				
Заст. дир.		Терешко			08.23	Тимчасова схема організації дорожнього руху на період проведення робіт Схема №5 та №6 (вул. Острозького)		ТОВ НТ "ДОРБУДПРОЕКТ"	
Інженер		Данилевич			08.23				
Н. Контроль		Терешко			08.23				