

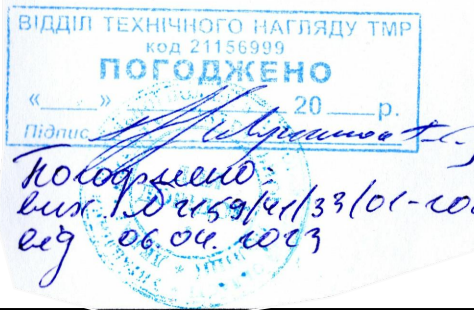
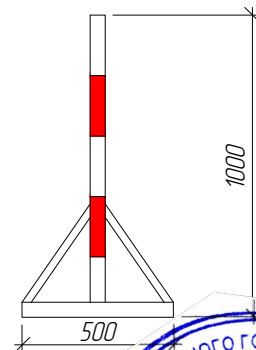
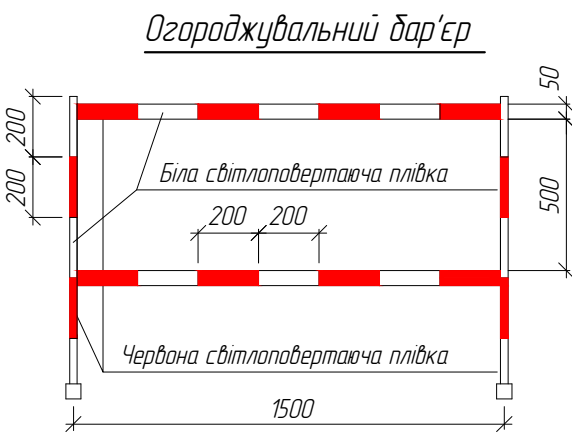


|               |  |
|---------------|--|
| Зам. інв.№    |  |
| Підпис і дата |  |
| Інв.№ ориг.   |  |

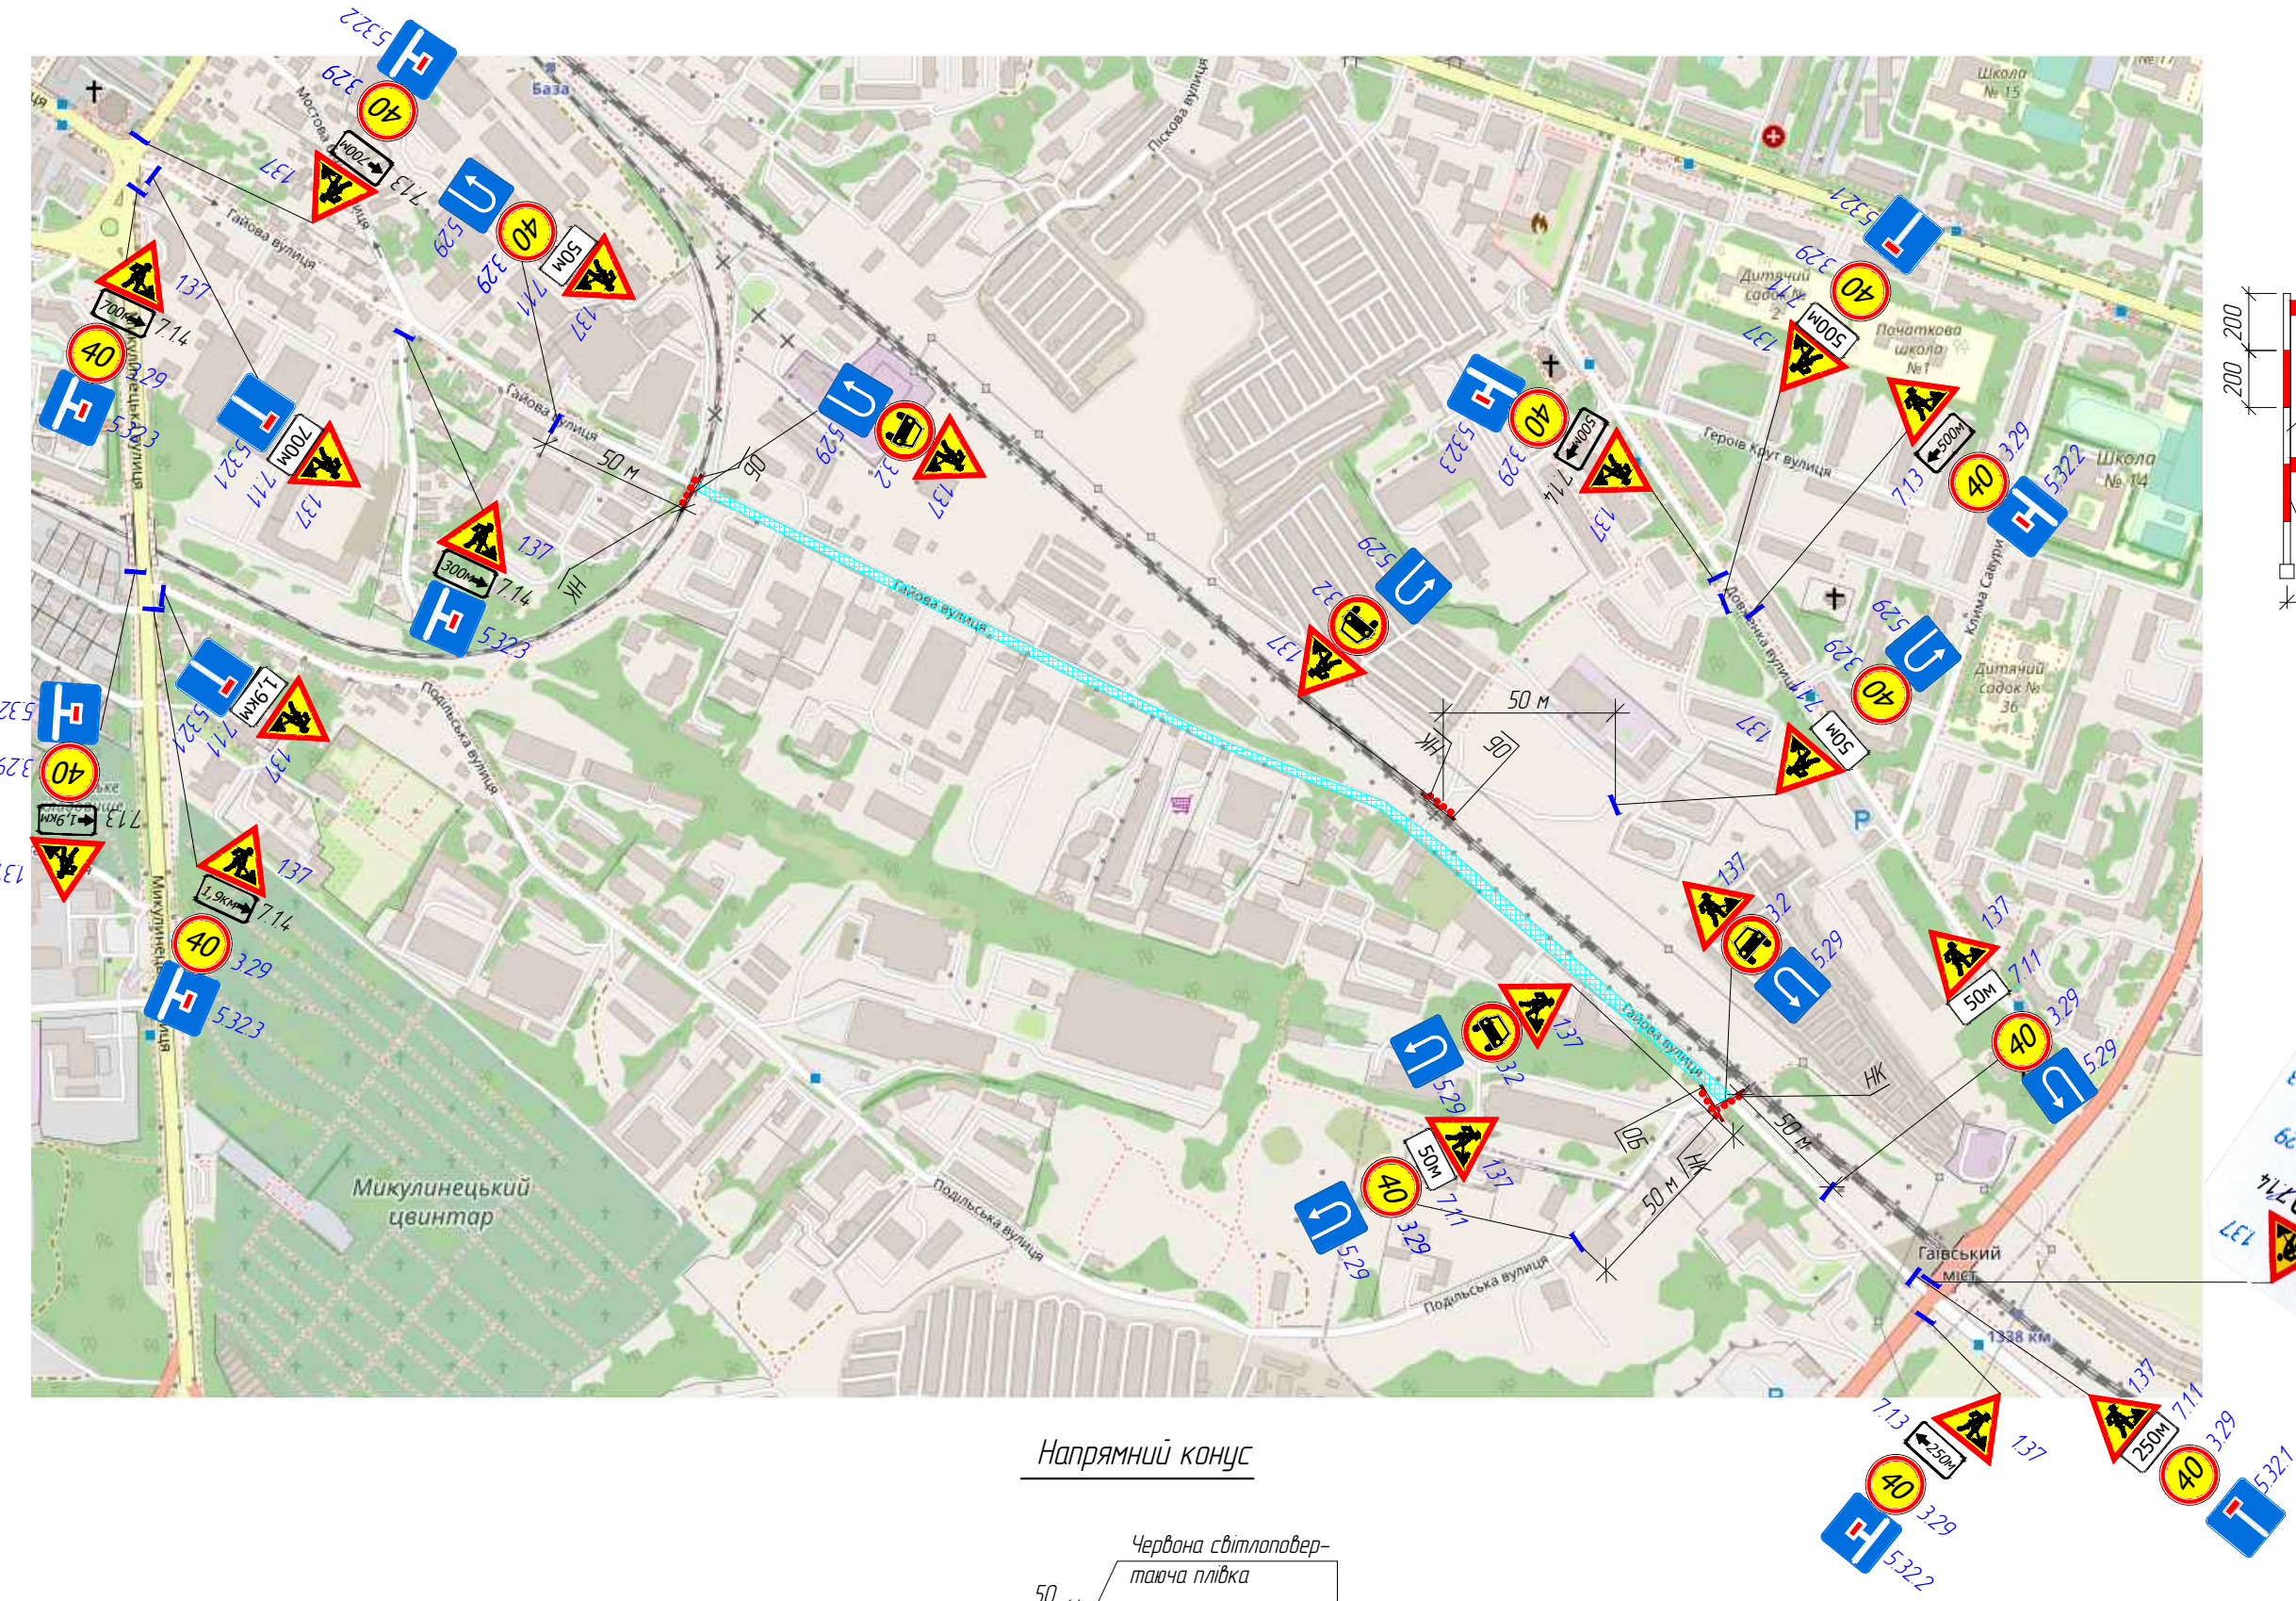

Примітка:

- Встановлення тимчасових дорожніх знаків виконувати згідно з ДСТУ 4100:2021
- Безпека дорожнього руху. Знаки дорожні. Загальні технічні умови. Правила застосування.
- При виконанні робіт суворо дотримуватись вимог НПАОП 63.21-1.01-09.
- Правила охорони праці під час будівництва, ремонту та утримання автомобільних доріг.
- При зміні дорожньої ситуації додатково узгодити схеми огороження в місці проведення робіт.
- По закінченні робочого дня дорожньо-будівельні машини і механізми забирали з проїзної частини.
- Огородження та організація дорожнього руху в місцях проведення дорожніх робіт повинні відповідати ДСТУ 8749:2017.
- Бар'єри огорожувальні повинні відповідати ДСТУ 7168:2010 Безпека дорожнього руху.
- Огородження дорожні тимчасові. Загальні технічні умови. З висотою Н=1025±50мм, шириною В=500мм.
- Ділянка ремонту знаходиться у населеному пункті.
- Після закінчення усіх ремонтних робіт дані дорожні знаки прибираються.

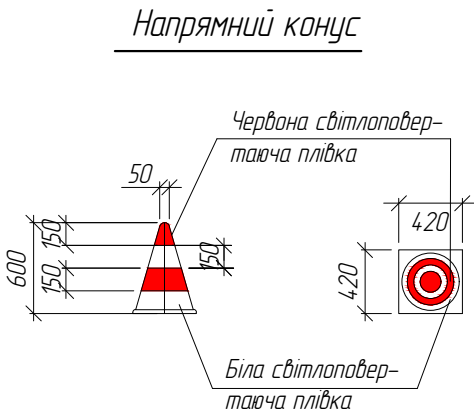

|              |        |         |       |        |       |                                                 |                                                                      |                                                                                       |                          |
|--------------|--------|---------|-------|--------|-------|-------------------------------------------------|----------------------------------------------------------------------|---------------------------------------------------------------------------------------|--------------------------|
|              |        |         |       |        |       | 10/23Т - 0.4 -ОДР.06/1                          |                                                                      |                                                                                       |                          |
|              |        |         |       |        |       | Капітальний ремонт вулиці Гайова в м. Тернополі |                                                                      |                                                                                       |                          |
| Зм.          | Кільк. | Арк.    | № док | Підпис | Дата  | Організація дорожнього руху                     | Стадія                                                               | Аркуш                                                                                 | Аркушів                  |
|              |        |         |       |        |       |                                                 |                                                                      |                                                                                       |                          |
| ГІП          |        | Накураш |       |        | 03.23 |                                                 |                                                                      |                                                                                       |                          |
| Заст. дир.   |        | Терешко |       |        | 03.23 |                                                 | Схема організації дорожнього руху в місці проведення дорожніх робіт. |  | ТОВ<br>"НТ ДОРБУДПРОЕКТ" |
| Інженер      |        | Ледіщак |       |        | 03.23 |                                                 |                                                                      |                                                                                       |                          |
| Норм. контр. |        | Терешко |       |        | 03.23 |                                                 |                                                                      |                                                                                       |                          |