
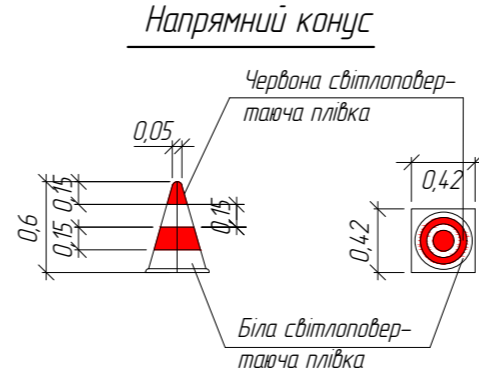
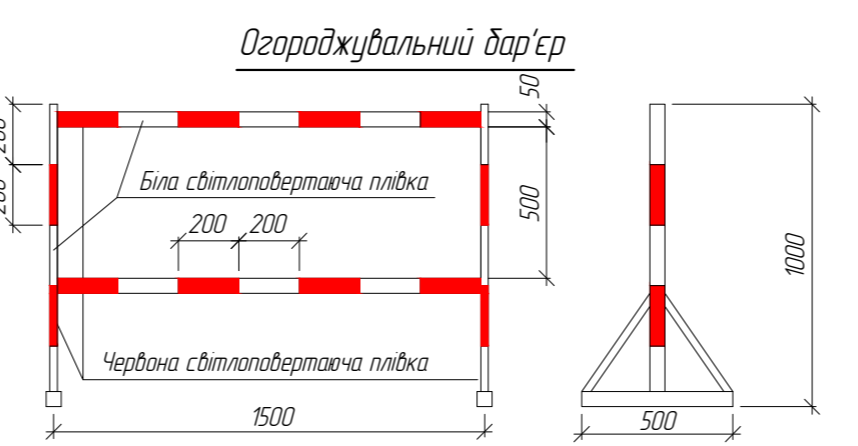
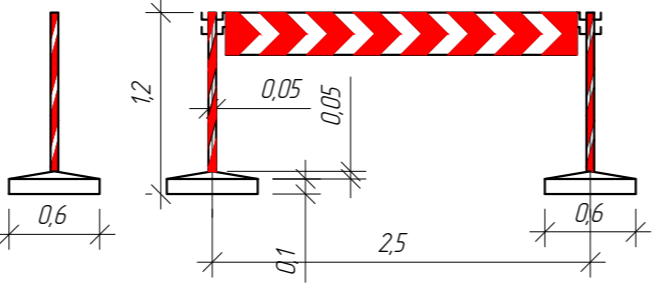
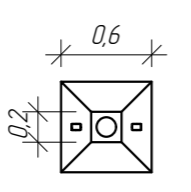
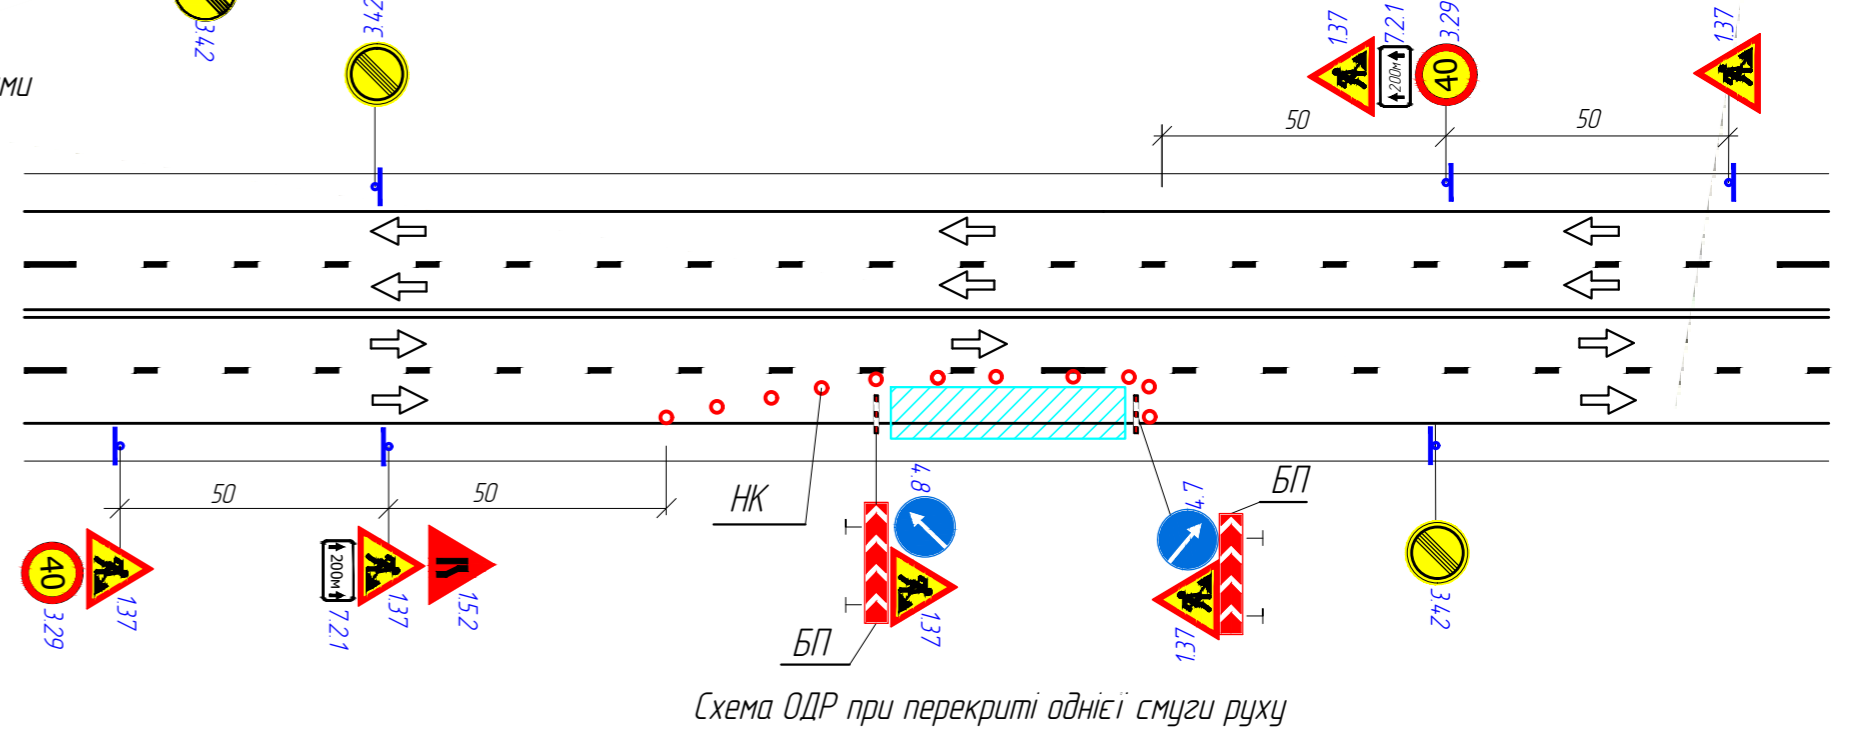


Умовні позначення на тимчасових схемах ОДР

Умовна позначка	Опис
	Знак-сигналізатор небезпеки
	Напрямовий конус, напрямна віха або позначальна віха*
	Маячок або ліхтар
	Огороджувальний бар'єр, огороджувальний щит, поперечний бар'єр, стримувальний буфер, тимчасове стримувальне дічне огороження, тимчасове розділювальне огороження, сигнальна стрічка або сигнальний шинур*
	Тимчасовий пішохідний місток
	Місце виконання робіт
	Напрямок руху транспортних потоків

\* Застосування ТЗР відповідно до вимог ДСТУ 8749:2017 та ДСТУ 7168:2010. Позначку використаного ТЗР наводять на виносці відповідно до вимог ДСТУ 8752:2017

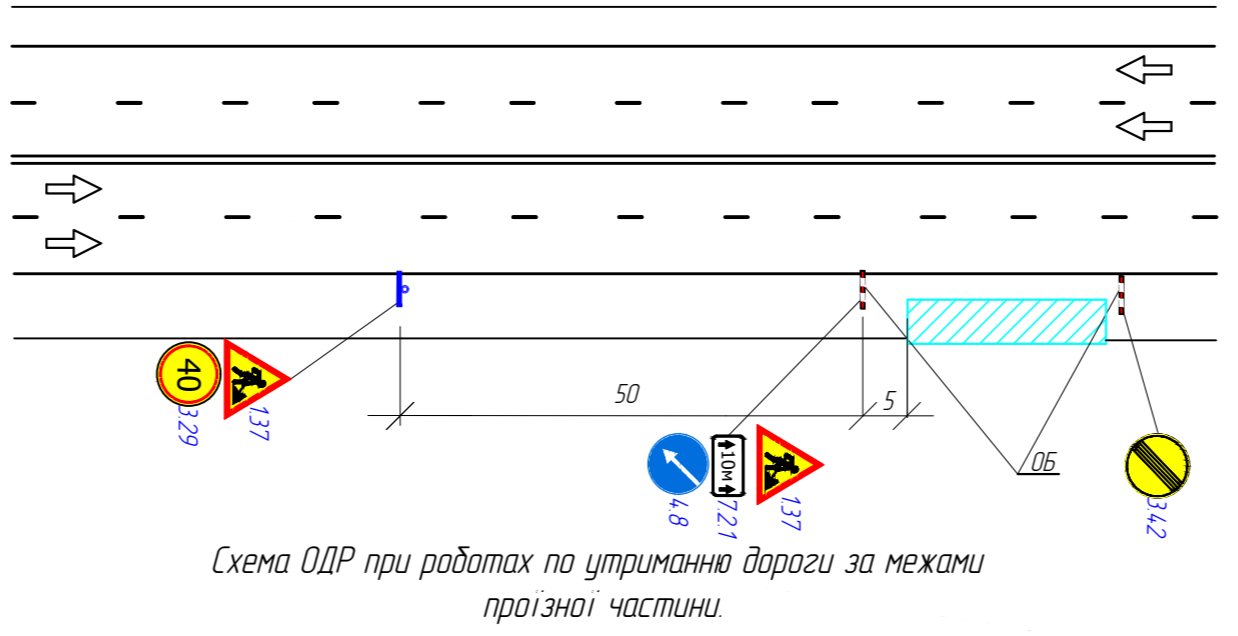

- Примітка:**
1. Встановлення тимчасових дорожніх знаків виконувати згідно з ДСТУ 4100:2021. Безпека дорожнього руху. Знаки дорожні. Загальні технічні умови. Правила застосування.
  2. При виконанні робіт суворо дотримуватись вимог НПАОП 63.21-101-09. Правила охорони праці під час будівництва, ремонту та утримання автомобільних доріг.
  3. При зміні дорожньої ситуації додатково узгодити схеми огороження в місці проведення робіт.
  4. По закінченні робочого дня дорожньо-будівельні машини і механізми забирати з проїзної частини.
  5. Огороження та організація дорожнього руху в місцях проведення дорожніх робіт повинні відповідати ДСТУ 8749:2017.
  6. Бар'єри огорожувальні повинні відповідати ДСТУ 7168:2010 Безпека дорожнього руху. Огороження дорожні тимчасові. Загальні технічні умови. З висотою H = 1025±50 мм, шириною B= 500 мм.
  7. Ділянка ремонту знаходиться у населеному пункті.
  8. Після закінчення усіх ремонтних робіт дані дорожні знаки прибираються.
  9. Всі розміри дано в метрах.

- 01 - ОДР					
Послуги з благоустрою населених пунктів - тимчасова схема організації дорожнього руху в місці проведення поточного ремонту вулиці Миклуцька (на ділянці від вул. Миклуцька 106А до вул. Миклуцька 123А) по парній стороні в напрямку м. Тернопіль з частковим перекриттям руху транспорту в м. Тернополі (обстеження та технічна документація)					
Зм	Кільк	Арк	№ док	Підпис	Дата
ГПП	Накурш				07.23
Заст. дир.	Терешко				07.23
Нач. групи	Гриб				07.23
Інженер	Лебидько				07.23
Норм. контр.	Терешко				07.23

Організація дорожнього руху	Стадія	Аркуш	Архив
	РП	1	

Схема організації дорожнього руху в місці проведення робіт

ТОВ "ІТ ДОРБУДПРОЕКТ"