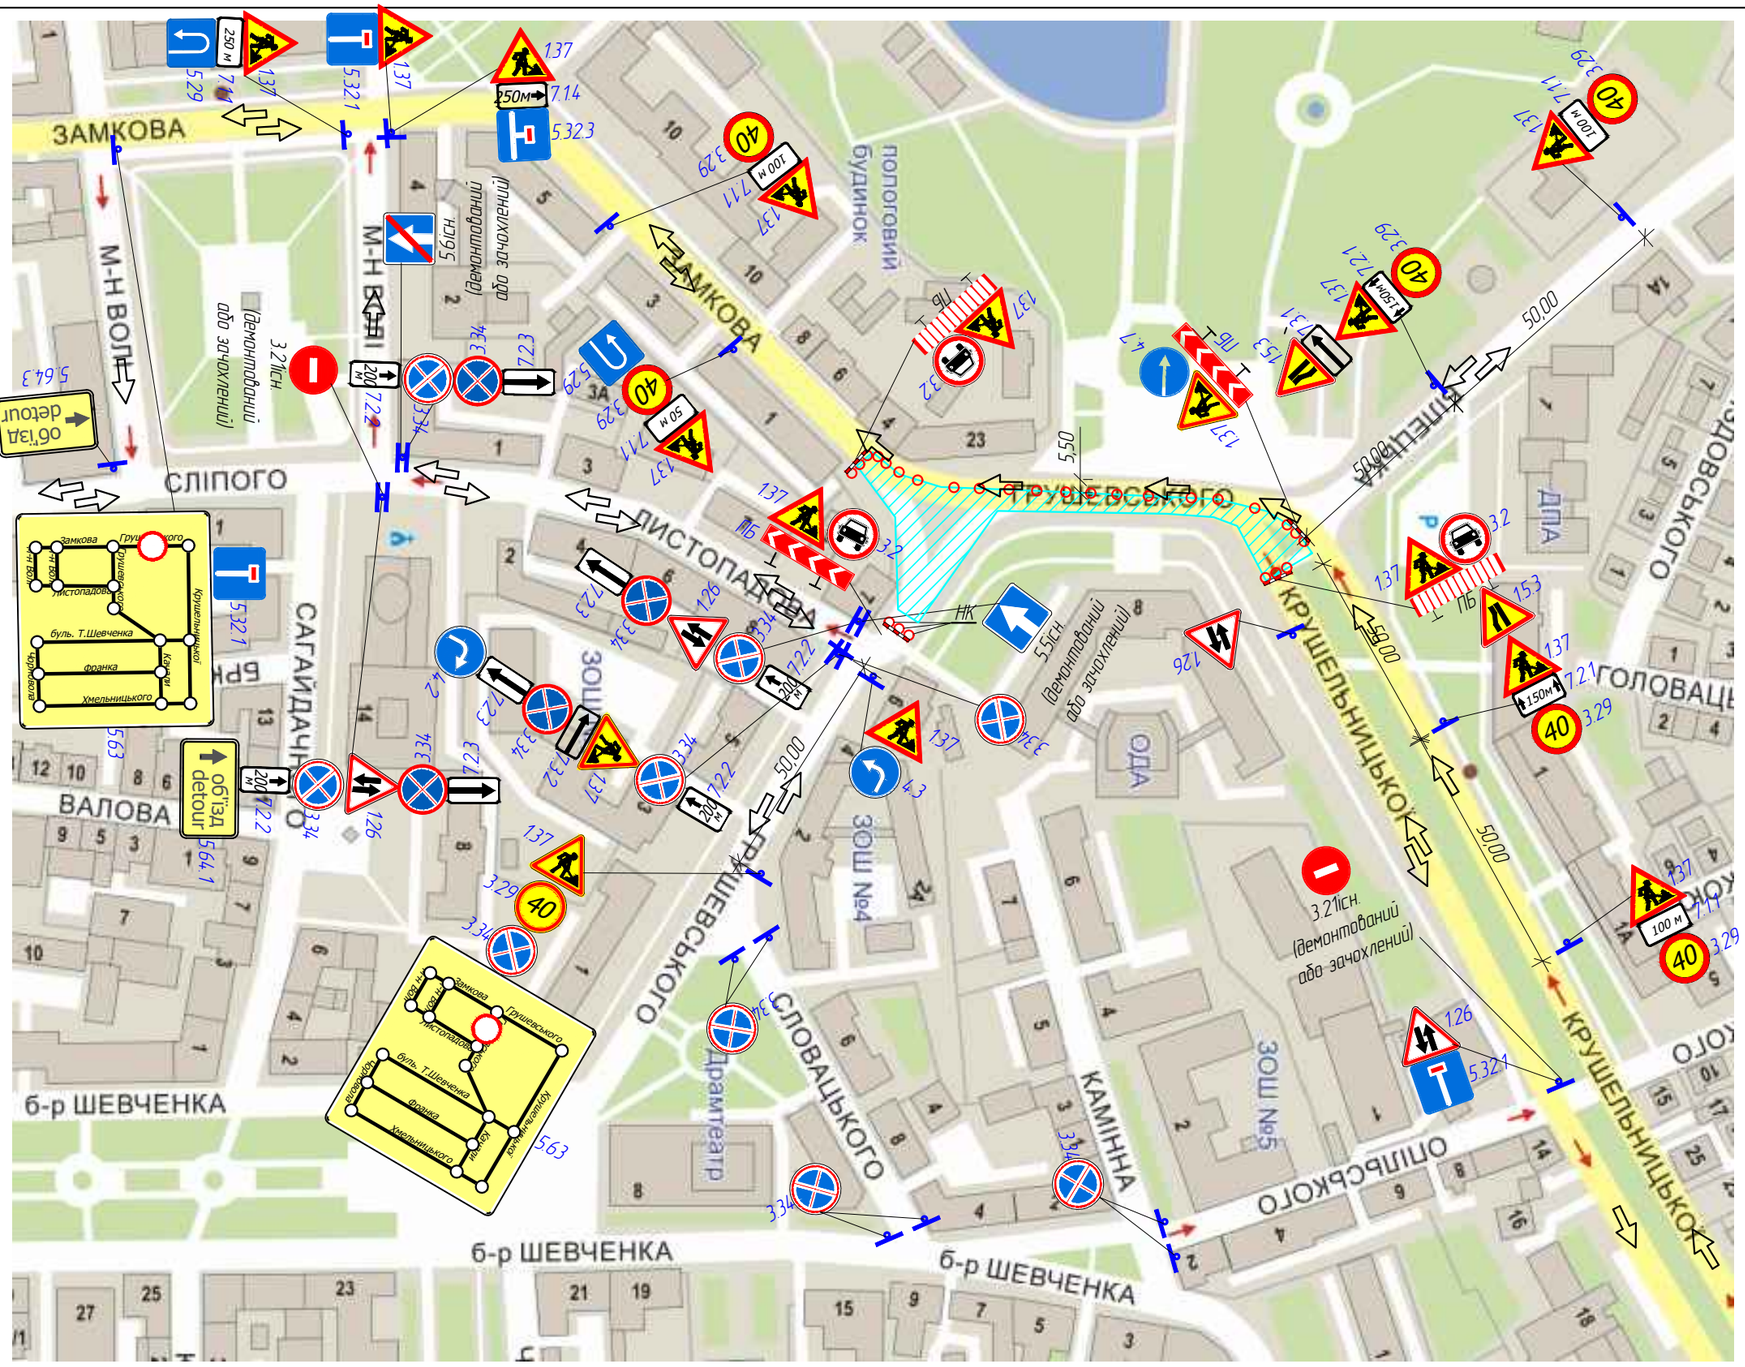

Умовні позначення:

– Ділянка проведення робіт

Погоджено
вих №4891/41/32/02-23
від 07.07.23

ВІДДІЛ ТЕХНІЧНОГО НАГЛЯДУ ТМР
код 21156999
ПОГОДЖЕНО
«06» 07 2023 р.

Примітка:

1. Встановлення тимчасових дорожніх знаків виконувати згідно з ДСТУ 4100:2021 Безпека дорожнього руху. Знаки дорожні. Загальні технічні умови. Правила застосування.
2. При виконанні робіт суворо дотримуватись вимог НПАОП 63.21-101-09. Правила охорони праці під час будівництва, ремонту та утримання автомобільних доріг.
3. При зміні дорожньої ситуації додатково узгодити схеми огородження в місці проведення робіт.
4. По закінченні робочого дня дорожньо-будівельні машини і механізми забирати з проїзної частини.
5. Огородження та організація дорожнього руху в місцях проведення дорожніх робіт повинні відповідати ДСТУ 8749:2017.
6. Бар'єри огороджувальні повинні відповідати ДСТУ 7168:2010 Безпека дорожнього руху. Огородження дорожні тимчасові. Загальні технічні умови. З висотою H = 1025±50 мм, шириною B = 500 мм.
7. Ділянка ремонту знаходиться у населеному пункті.
8. Після закінчення усіх ремонтних робіт дані дорожні знаки прибираються.
9. Всі розміри дано в метрах.

						22/23Т – 0.1 –ОДР.02/4	
						Реконструкція інженерних мереж вулиці Михайла Грушевського в місті Тернополі	
Зм.	Кільк.	Арк.	№док	Підпис	Дата		
ГІП		Накураш			07.23	Організація дорожнього руху	Стадія: П; Аркуш: ; Аркушів:
Заст. дир		Терешко			07.23		
Інженер		Лебіщак			07.23	Схема організації дорожнього руху в місці проведення робіт	ТОВ НТ "ДОРБУДПРОЕКТ"
Н. Контроль		Терешко			07.23		

Формат А3

Зам. інв.№ | Підпис і дата | Інв.№ дуг.