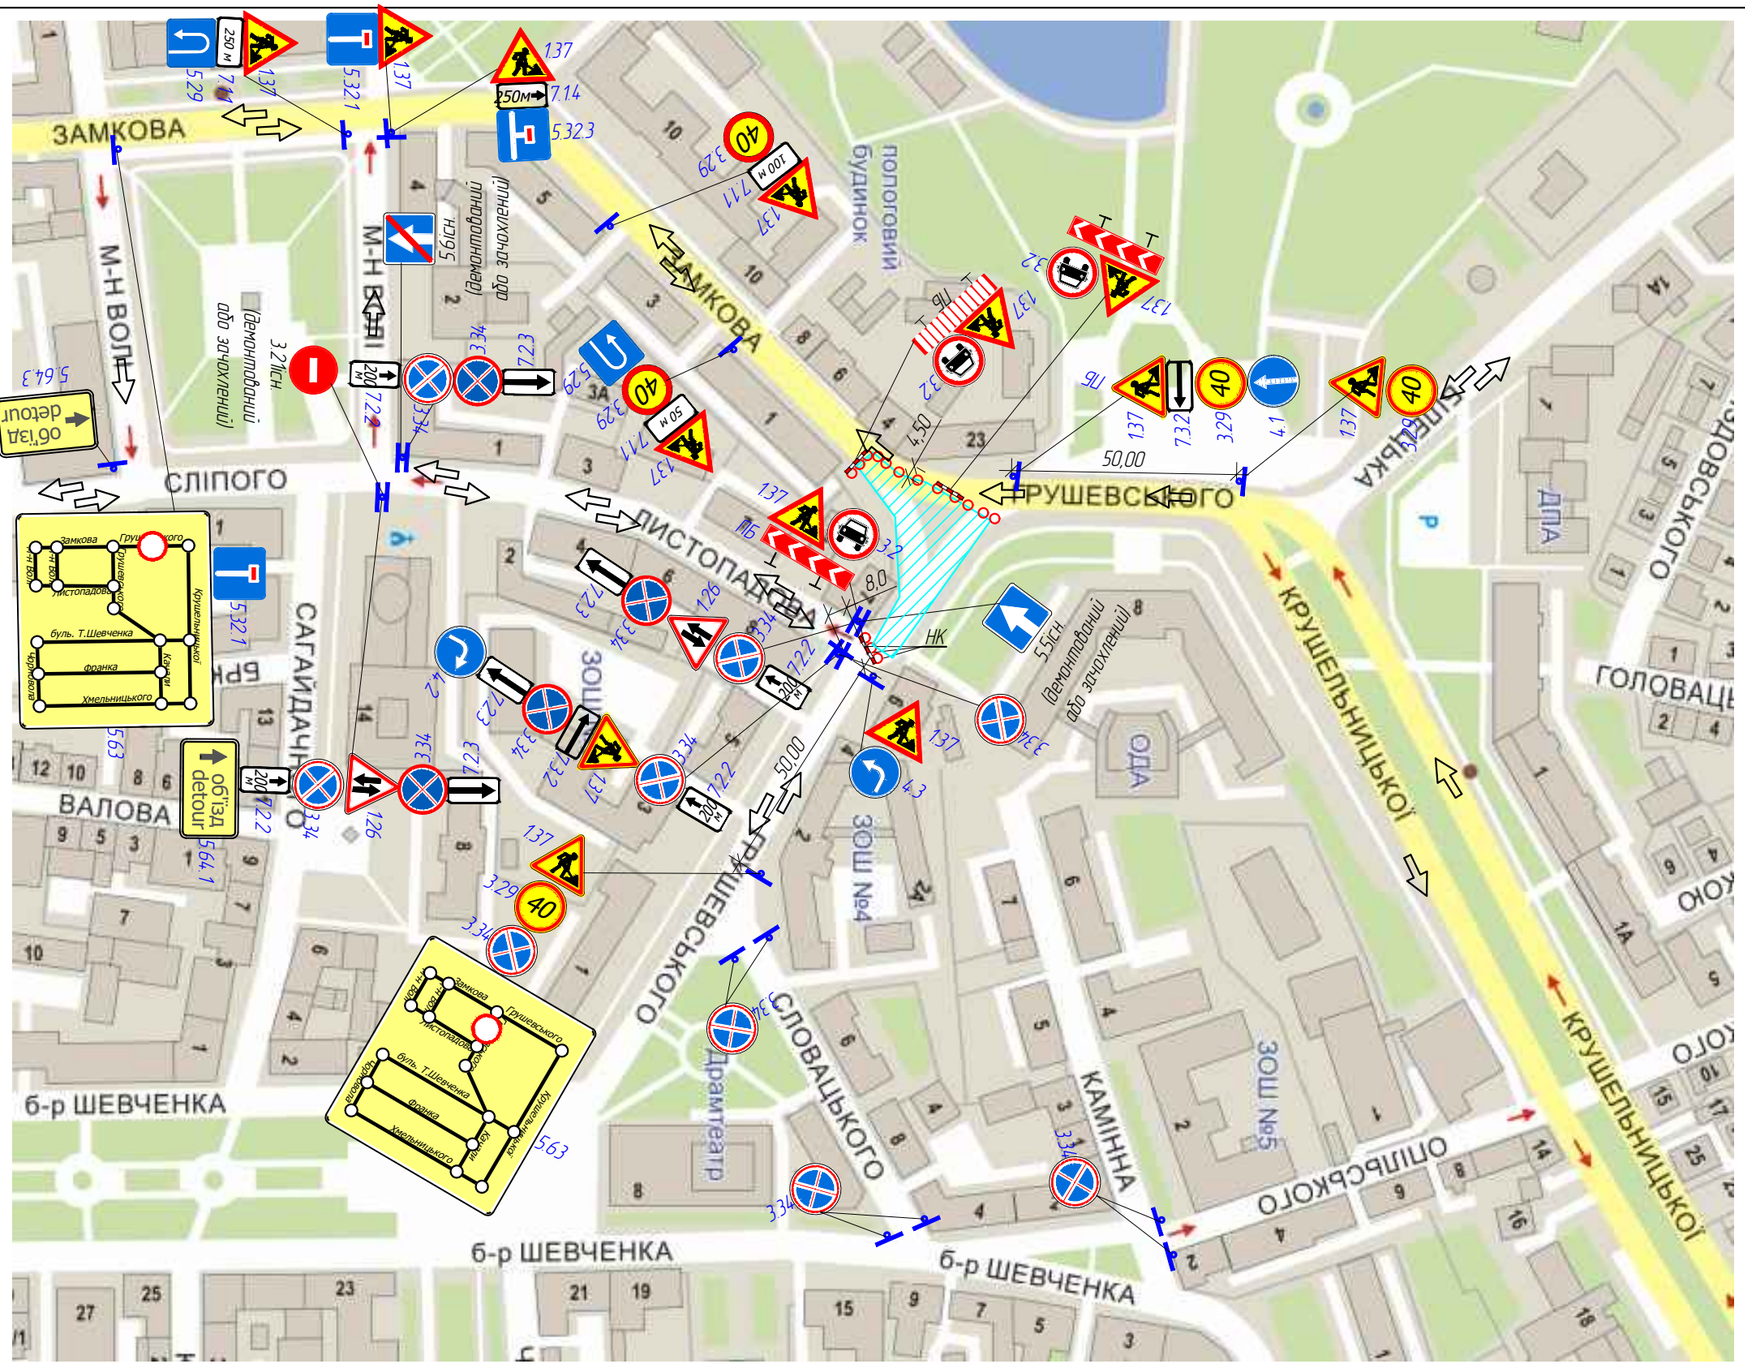

Погоджено
вих №4891/41/33/02-23
від 07.07.23

ВІДДІЛ ТЕХНІЧНОГО НАГЛЯДУ ТМР
код 21156999
ПОГОДЖЕНО
«06» 07 2023 р.
підпис

Умовні позначення:

– Ділянка проведення робіт

Примітка:

1. Встановлення тимчасових дорожніх знаків виконувати згідно з ДСТУ 4100:2021. Безпека дорожнього руху. Знаки дорожні. Загальні технічні умови. Правила застосування.
2. При виконанні робіт суворо дотримуватись вимог НПАОП 63.21-1.01-09. Правила охорони праці під час будівництва, ремонту та утримання автомобільних доріг.
3. При зміні дорожньої ситуації додатково узгодити схеми огородження в місці проведення робіт.
4. По закінченні робочого дня дорожньо-будівельні машини і механізми забирати з проїзної частини.
5. Огородження та організація дорожнього руху в місцях проведення дорожніх робіт повинні відповідати ДСТУ 8749:2017.
6. Бар'єри огороджувальні повинні відповідати ДСТУ 7168:2010 Безпека дорожнього руху. Огородженн я дорожні тимчасові. Загальні технічні умови. З висотою Н = 1025±50 мм, шириною В = 500 мм.
7. Ділянка ремонту знаходиться у населеному пункті.
8. Після закінчення усіх ремонтних робіт дані дорожні знаки прибираються.
9. Всі розміри дано в метрах.

Зм.	Кільк.	Арк.	№док	Підпис	Дата	22/23Т – 0.1 –ОДР.02/5			
						Реконструкція інженерних мереж вулиці Михайла Грушевського в місті Тернополі.			
						Організація дорожнього руху	Стадія	Аркуш	Аркушів
							П		
ГІП		Накураш			07.23				
Заст. дир		Терешко			07.23	Схема організації дорожнього руху в місці проведення робіт	ТОВ НТ "ДОРБУДПРОЕКТ"		
Інженер		Лебіщак			07.23				
Н. Контроль		Терешко			07.23				

Зам. інв.№

Підпис і дата

Інв.№ ориг.

Формат А3