

ЕКСПЛІКАЦІЯ БУДІВЕЛЬ ТА СПОРУД



№ п/п	НАЙМЕНУВАННЯ	Класифікація	ПРИМІТКИ
2. ЗАКЛАДИ КУЛЬТУРИ			
2.1	Будинок культури	2	Існуючий
2.2	Культурна споруда		
3. НАЧАЛЬНІ ЗАКЛАДИ			
3.1	Загальноосвітня школа №8 III ступеня на 33 класи	3	Існуюча
3.2	Дитяча дошкільна установа на 210 місць	2	
3.3	Загальноосвітня школа I-III ступеня на 1200 учнів	3	
3.4	Дитяча дошкільна установа на 280 місць	2	
3.5	Дитяча дошкільна установа на 120 місць	2	
3.6	Дитяча дошкільна установа на 120 місць	2	
3.7	Дитяча дошкільна установа на 180 місць	2	
3.8	Дитяча дошкільна установа на 60 місць		Вбудована
4. ЗАКЛАДИ ОХОРОНИ ЗДОРОВ'Я			
4.1	Оздоровчо-реабілітаційний центр	3	
4.2	Амбулаторія загальної практики сімейної медицини		Вбудована
5. СПОРТИВНІ ТА ФІЗИКУЛЬТУРНО-ОЗДОРОВЧІ ЗАКЛАДИ			
5.1	Критий спорткомплекс	2	
6. ПІДПРИЄМСТВА ТОРГІВІ, ГРОМАДСЬКОГО ХАРЧУВАННЯ, ПОБУТУ			
6.1	Магазин продовольчих і промислових товарів	1	Існуючий
6.2	Магазин продовольчих товарів		Існуючий
6.3	Магазин продовольчих товарів (вбудований)		Існуючий
6.4	Торгово-офісна споруда	3	
6.5	Торгово-офісна споруда	2	
6.6	Магазин продовольчих і промислових товарів		Вбудований
6.7	Магазин продовольчих і промислових товарів		Вбудований
6.8	Торгово-розважальний центр	3	
8. КОМУНАЛЬНІ ОБ'ЄКТИ			
8.1	Житлово-експлуатаційна організація	1-2	
8.2	Трансформаторна підстанція		Існуюча
8.3	Трансформаторна підстанція		Існуюча
8.4	ГРП		
8.5	Розподільний пункт, суміщений з ТП		
9. БАЗИ, СКАЛАДИ			
9.1	СПД-офіси-склади		Існуючий
10. ТРАНСПОРТ			
10.1	АТП-1961		Існуюче
10.2	Пункт автосервісу		Існуючий
10.3	Гаражі індивідуальних автомобілів		
10.4	Багатопарковий паркінг легкових автомобілів	4	

вулиця Василя Сліпака



ТЕРНОПІЛЬ
ВНЕСЕННЯ ЗМІН ДО ДЕТАЛЬНОГО ПЛАНУ ТЕРИТОРІЇ
ЖИТЛОВОГО РАЙОНУ "ПІВДЕННИЙ"
В М. ТЕРНОПІЛІ

ПРОЕКТНИЙ ПЛАН
МІКРОРАЙОНУ "ПІВДЕННИЙ-1", ОБМЕЖЕНОГО ВУЛИЦЯМИ
МИКУЛИНЕЦЬКА, ВАСИЛЯ СЛІПАКА (ПРОЕКТНА-210), ПРОЕКТНА-214,
МЕЖА ТЕРИТОРІЇ ВЕЛИКОГ АІВСЬКОЇ ОТГ, ПРОЕКТНА-208.

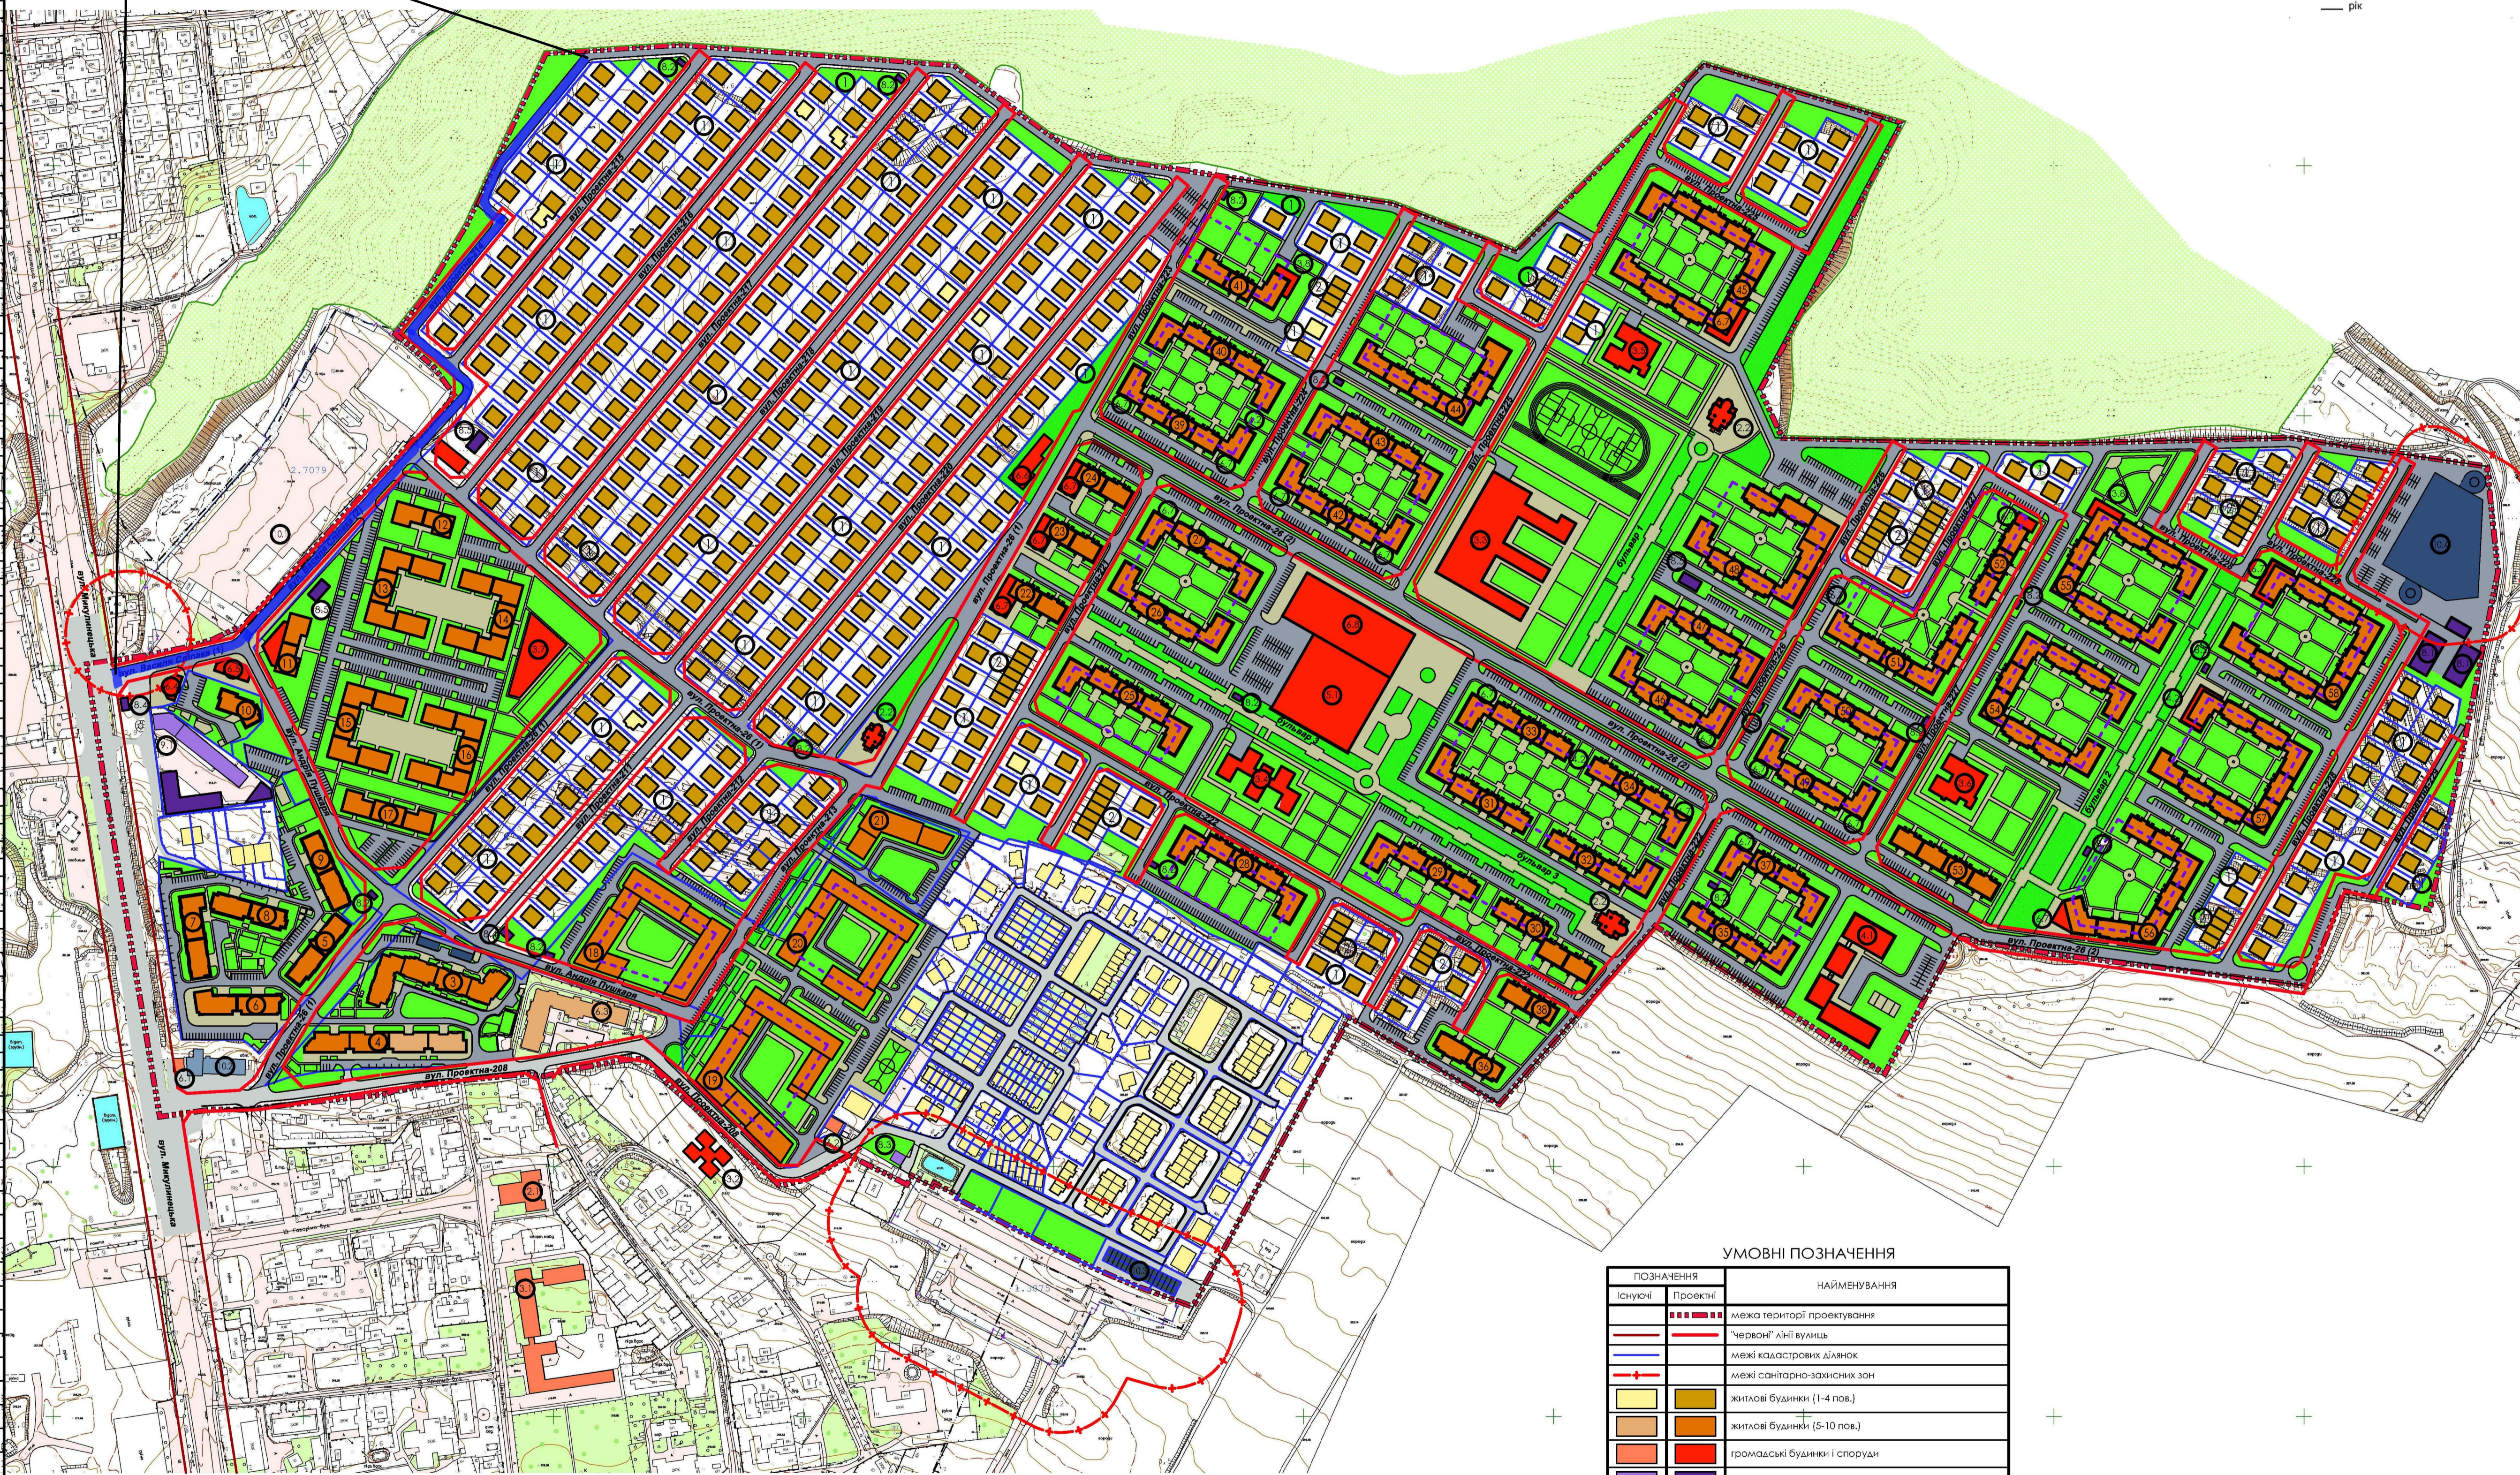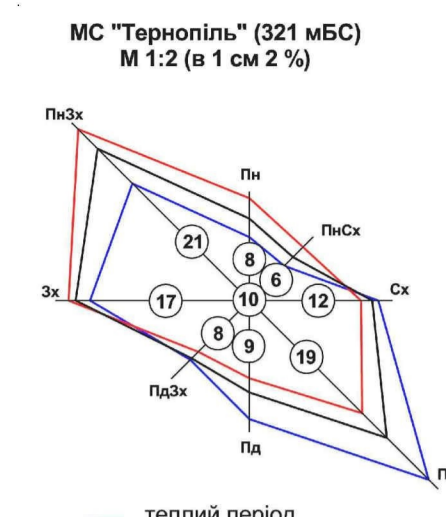

ЕКСПЛІКАЦІЯ БУДІВЕЛЬ ТА СПОРУД

№ п/п	НАЙМЕНУВАННЯ	Класифікація	ПРИМІТКИ
56	Балотворний житловий будинок з приміщеннями громадського призначення та підземним гаражем	10	
57	Балотворний житловий будинок з приміщеннями громадського призначення та підземним гаражем	10	
58	Балотворний житловий будинок з приміщеннями громадського призначення та підземним гаражем	10	

УМОВНІ ПОЗНАЧЕННЯ

ПОЗНАЧЕННЯ	НАЙМЕНУВАННЯ
Існуючі	Існуючі
Проектні	Проектні
— — — — —	межа території проектування
— — — — —	"червоні" лінії вулиць
— — — — —	межі кадастрових ділянок
— — — — —	межі санітарно-захисних зон
■	житлові будинки (1-4 пов.)
■	житлові будинки (5-10 пов.)
■	громадські будинки і споруди
■	виробничі і комунальні споруди
■	об'єкти транспортної інфраструктури
■	озеленення обмеженого користування
■	озеленення загального користування
■	дорogi та проїзди
■	пішохідні зони
■	підземні споруди

- Проектний план виконано на основі опорного плану, арк. ПП-3 з використанням даних містобудівного та земельного кадастрів.
- Техніко-економічні показники див. том 1 "Пояснювальну записку".
- Нові вулиці вказаною назвою, прийняті в проектних матеріалах генерального плану м. Тернопіль.
- Експлікація існуючих будівель та споруд див. опорний план, арк. ПП-3

МАСШТАБ 1 : 2000
в 1 см - 20 м

Т 1492 – 20 – ПП

Внесена змін до детального плану території житлового району "Південний" в м. Тернопіль

З. П.	М. К.	А. П.	С. П.	Л. П.	Д. П.
Директор	Розк.	Голов.	Мікрорайон "Південний" об'єднаної будівельної конструкторської організації (Великобасівська ОТГ, Проектна-214, Проектна-210)	Сторож	Архитектор
Г. А. П.	Голов.	Сторож	Архитектор	Архитектор	Архитектор
Архитектор	Сторож	Архитектор	Архитектор	Архитектор	Архитектор

№ 8/38/19 від 19.04.2024

Проектний план