


№ п/р	НАЙМЕНУВАННЯ	Поврх.	ПРИМІТКИ
2.	ЗАКЛАДИ КУЛЬТУРИ	2	
2.1	Будинок культури	2	існуючий
2.2	Кульгова споруда		
3.	НАВЧАЛЬНІ ЗАКЛАДИ		
3.1	Загальноосвітня школа №8-III ступеня на 33 класи	3	існуєща
3.2	Дитяча дошкільна установа на 210 місць	2	
3.3	Загальноосвітня школа ІІІ ступеня на 1200 учнів	3	
3.4	Дитяча дошкільна установа на 280 місць	2	
3.5	Дитяча дошкільна установа на 120 місць	2	
3.6	Дитяча дошкільна установа на 120 місць	2	
3.7	Дитяча дошкільна установа на 180 місць	2	
3.8	Дитяча дошкільна установа на 60 місць	2	
			вбудовані
4.	ЗАКЛАДИ ОХОРОНИ ДОРОВЯ		
4.1	Оздоровно-реабілітаційний центр	3	
4.2	Амбулаторія загальної практики сімейної медицини		вбудовані
5.	СПОРТИВНІ ТА ФІЗКУЛЬТУРНО-ОЗДОРОВЧІ ЗАКЛАДИ		
5.1	Критич спортивний комплекс	2	
6.	ПІДПРИЄМСТВА ТОРІВІ, ГРОМАДСЬКОГО ХАРІУВАННЯ, ПОВУЧ		
6.1	Магазин продовольчих і промислових товарів	1	існуєща
6.2	Магазин продовольчих товарів	1	існуєща
6.3	Магазин продовольчих товарів (вбудовані)		існуєща
6.4	Торгово-офісна споруда	3	
6.5	Торгово-офісна споруда	2	
6.6	Магазин продовольчих і промислових товарів	2	
6.7	Магазин продовольчих і промислових товарів		вбудовані
6.8	Торгово-розважальний центр	3	
8.	КОМУНАЛЬНІ ОБ'ЄКТИ		
8.1	Житлово-експлуатаційна організація	1-2	
8.2	Трансформаторна підстанція		
8.3	Трансформаторна підстанція		існуєща
8.4	ГРП		
8.5	Розподільний пункт, суміщений з ТП		
9.	БАЗИ, СКЛАДИ		
9.1	СПД-офісн-склад		існуєща
10.	ТРАНСПОРТ		
10.1	АТП-1961		існуєща
10.2	Пункт автосервісу		існуєща
10.3	Гаряжі інвалідувані автомобілів		
10.4	Багатопарковий паркінг легкових автомобілів	6	
			житлові будинки
1.	Одноквартирний житловий будинок	2	
2.	Збокуваній житловий будинок	2	
3.	Багатоквартирний житловий будинок з прямішеннюю громадською прилучною	10	
4.	Багатоквартирний житловий будинок з прямішеннюю громадською прилучною	10	
5.	Багатоквартирний житловий будинок з прямішеннюю громадською прилучною	10	
6.	Багатоквартирний житловий будинок з прямішеннюю громадською прилучною	10	
7.	Багатоквартирний житловий будинок з прямішеннюю громадською прилучною	10	
8.	Багатоквартирний житловий будинок з прямішеннюю громадською прилучною	10	
9.	Багатоквартирний житловий будинок з прямішеннюю громадською прилучною	10	
10.	Багатоквартирний житловий будинок з прямішеннюю громадською прилучною	10	
11.	Багатоквартирний житловий будинок з прямішеннюю громадською прилучною	10	
12.	Багатоквартирний житловий будинок з прямішеннюю громадською прилучною	10	
13.	Багатоквартирний житловий будинок з прямішеннюю громадською прилучною	10	
14.	Багатоквартирний житловий будинок з прямішеннюю громадською прилучною	10	
15.	Багатоквартирний житловий будинок з прямішеннюю громадською прилучною	10	
16.	Багатоквартирний житловий будинок з прямішеннюю громадською прилучною	7-10	
17.	Багатоквартирний житловий будинок з прямішеннюю громадською прилучною	7-10	
18.	Багатоквартирний житловий будинок з прямішеннюю громадською прилучною	8-10	
19.	Багатоквартирний житловий будинок з прямішеннюю громадською прилучною	8-10	
20.	Багатоквартирний житловий будинок з прямішеннюю громадською прилучною	8-10	
21.	Багатоквартирний житловий будинок з прямішеннюю громадською прилучною	8-10	
22.	Багатоквартирний житловий будинок з прямішеннюю громадською прилучною	10	
23.	Багатоквартирний житловий будинок з прямішеннюю громадською прилучною	10	
24.	Багатоквартирний житловий будинок з прямішеннюю громадською прилучною	10	
25.	Багатоквартирний житловий будинок з прямішеннюю громадською прилучною	10	
26.	Багатоквартирний житловий будинок з прямішеннюю громадською прилучною	10	
27.	Багатоквартирний житловий будинок з прямішеннюю громадською прилучною	10	
28.	Багатоквартирний житловий будинок з прямішеннюю громадською прилучною	10	
29.	Багатоквартирний житловий будинок з прямішеннюю громадською прилучною	10	
30.	Багатоквартирний житловий будинок з прямішеннюю громадською прилучною	10	
31.	Багатоквартирний житловий будинок з прямішеннюю громадською прилучною	10	
32.	Багатоквартирний житловий будинок з прямішеннюю громадською прилучною	10	
33.	Багатоквартирний житловий будинок з прямішеннюю громадською прилучною	10	
34.	Багатоквартирний житловий будинок з прямішеннюю громадською прилучною	10	
35.	Багатоквартирний житловий будинок з прямішеннюю громадською прилучною	10	
36.	Багатоквартирний житловий будинок з прямішеннюю громадською прилучною	10	
37.	Багатоквартирний житловий будинок з прямішеннюю громадською прилучною	10	
38.	Багатоквартирний житловий будинок з прямішеннюю громадською прилучною	10	
39.	Багатоквартирний житловий будинок з прямішеннюю громадською прилучною	10	
40.	Багатоквартирний житловий будинок з прямішеннюю громадською прилучною	10	
41.	Багатоквартирний житловий будинок з прямішеннюю громадською прилучною	10	
42.	Багатоквартирний житловий будинок з прямішеннюю громадською прилучною	10	
43.	Багатоквартирний житловий будинок з прямішеннюю громадською прилучною	10	
44.	Багатоквартирний житловий будинок з прямішеннюю громадською прилучною	10	
45.	Багатоквартирний житловий будинок з прямішеннюю громадською прилучною	10	
46.	Багатоквартирний житловий будинок з прямішеннюю громадською прилучною	10	
47.	Багатоквартирний житловий будинок з прямішеннюю громадською прилучною	10	
48.	Багатоквартирний житловий будинок з прямішеннюю громадською прилучною	10	
49.	Багатоквартирний житловий будинок з прямішеннюю громадською прилучною	10	
50.	Багатоквартирний житловий будинок з прямішеннюю громадською прилучною	10	
51.	Багатоквартирний житловий будинок з прямішеннюю громадською прилучною	10	
52.	Багатоквартирний житловий будинок з прямішеннюю громадською прилучною	10	
53.	Багатоквартирний житловий будинок з прямішеннюю громадською прилучною	10	
54.	Багатоквартирний житловий будинок з прямішеннюю громадською прилучною	10	
55.	Багатоквартирний житловий будинок з прямішеннюю громадською прилучною	10	
			експлуатація будівель та споруд
56.	Багатоквартирний житловий будинок з прямішеннюю громадською прилучною	10	
57.	Багатоквартирний житловий будинок з прямішеннюю громадською прилучною	10	
58.	Багатоквартирний житловий будинок з прямішеннюю громадською прилучною	10	



ТЕРНОПІЛЬ
ВНЕСЕННЯ ЗМІН ДО ДЕТАЛЬНОГО ПЛАНУ ТЕРТОРІЇ
ЖИТЛОВОГО РАЙОНУ "ПІВДЕННИЙ"
в м. ТЕРНОПОЛІ

ПРОЕКТНИЙ ПЛАН

МІКРОРАЙОНУ "ПІВДЕННИЙ-1", ОБМежЕНОГО ВУЛИЦЯМИ
МИКУЛИНЕЦЬКА, ВАСИЛЯ СЛІПАКА (ПРОЕКТНА-210), ПРОЕКТНА-214,
МЕЖА ТЕРТОРІЇ ВЕЛИКОГАЇВСЬКОЇ ОТГ, ПРОЕКТНА-208.

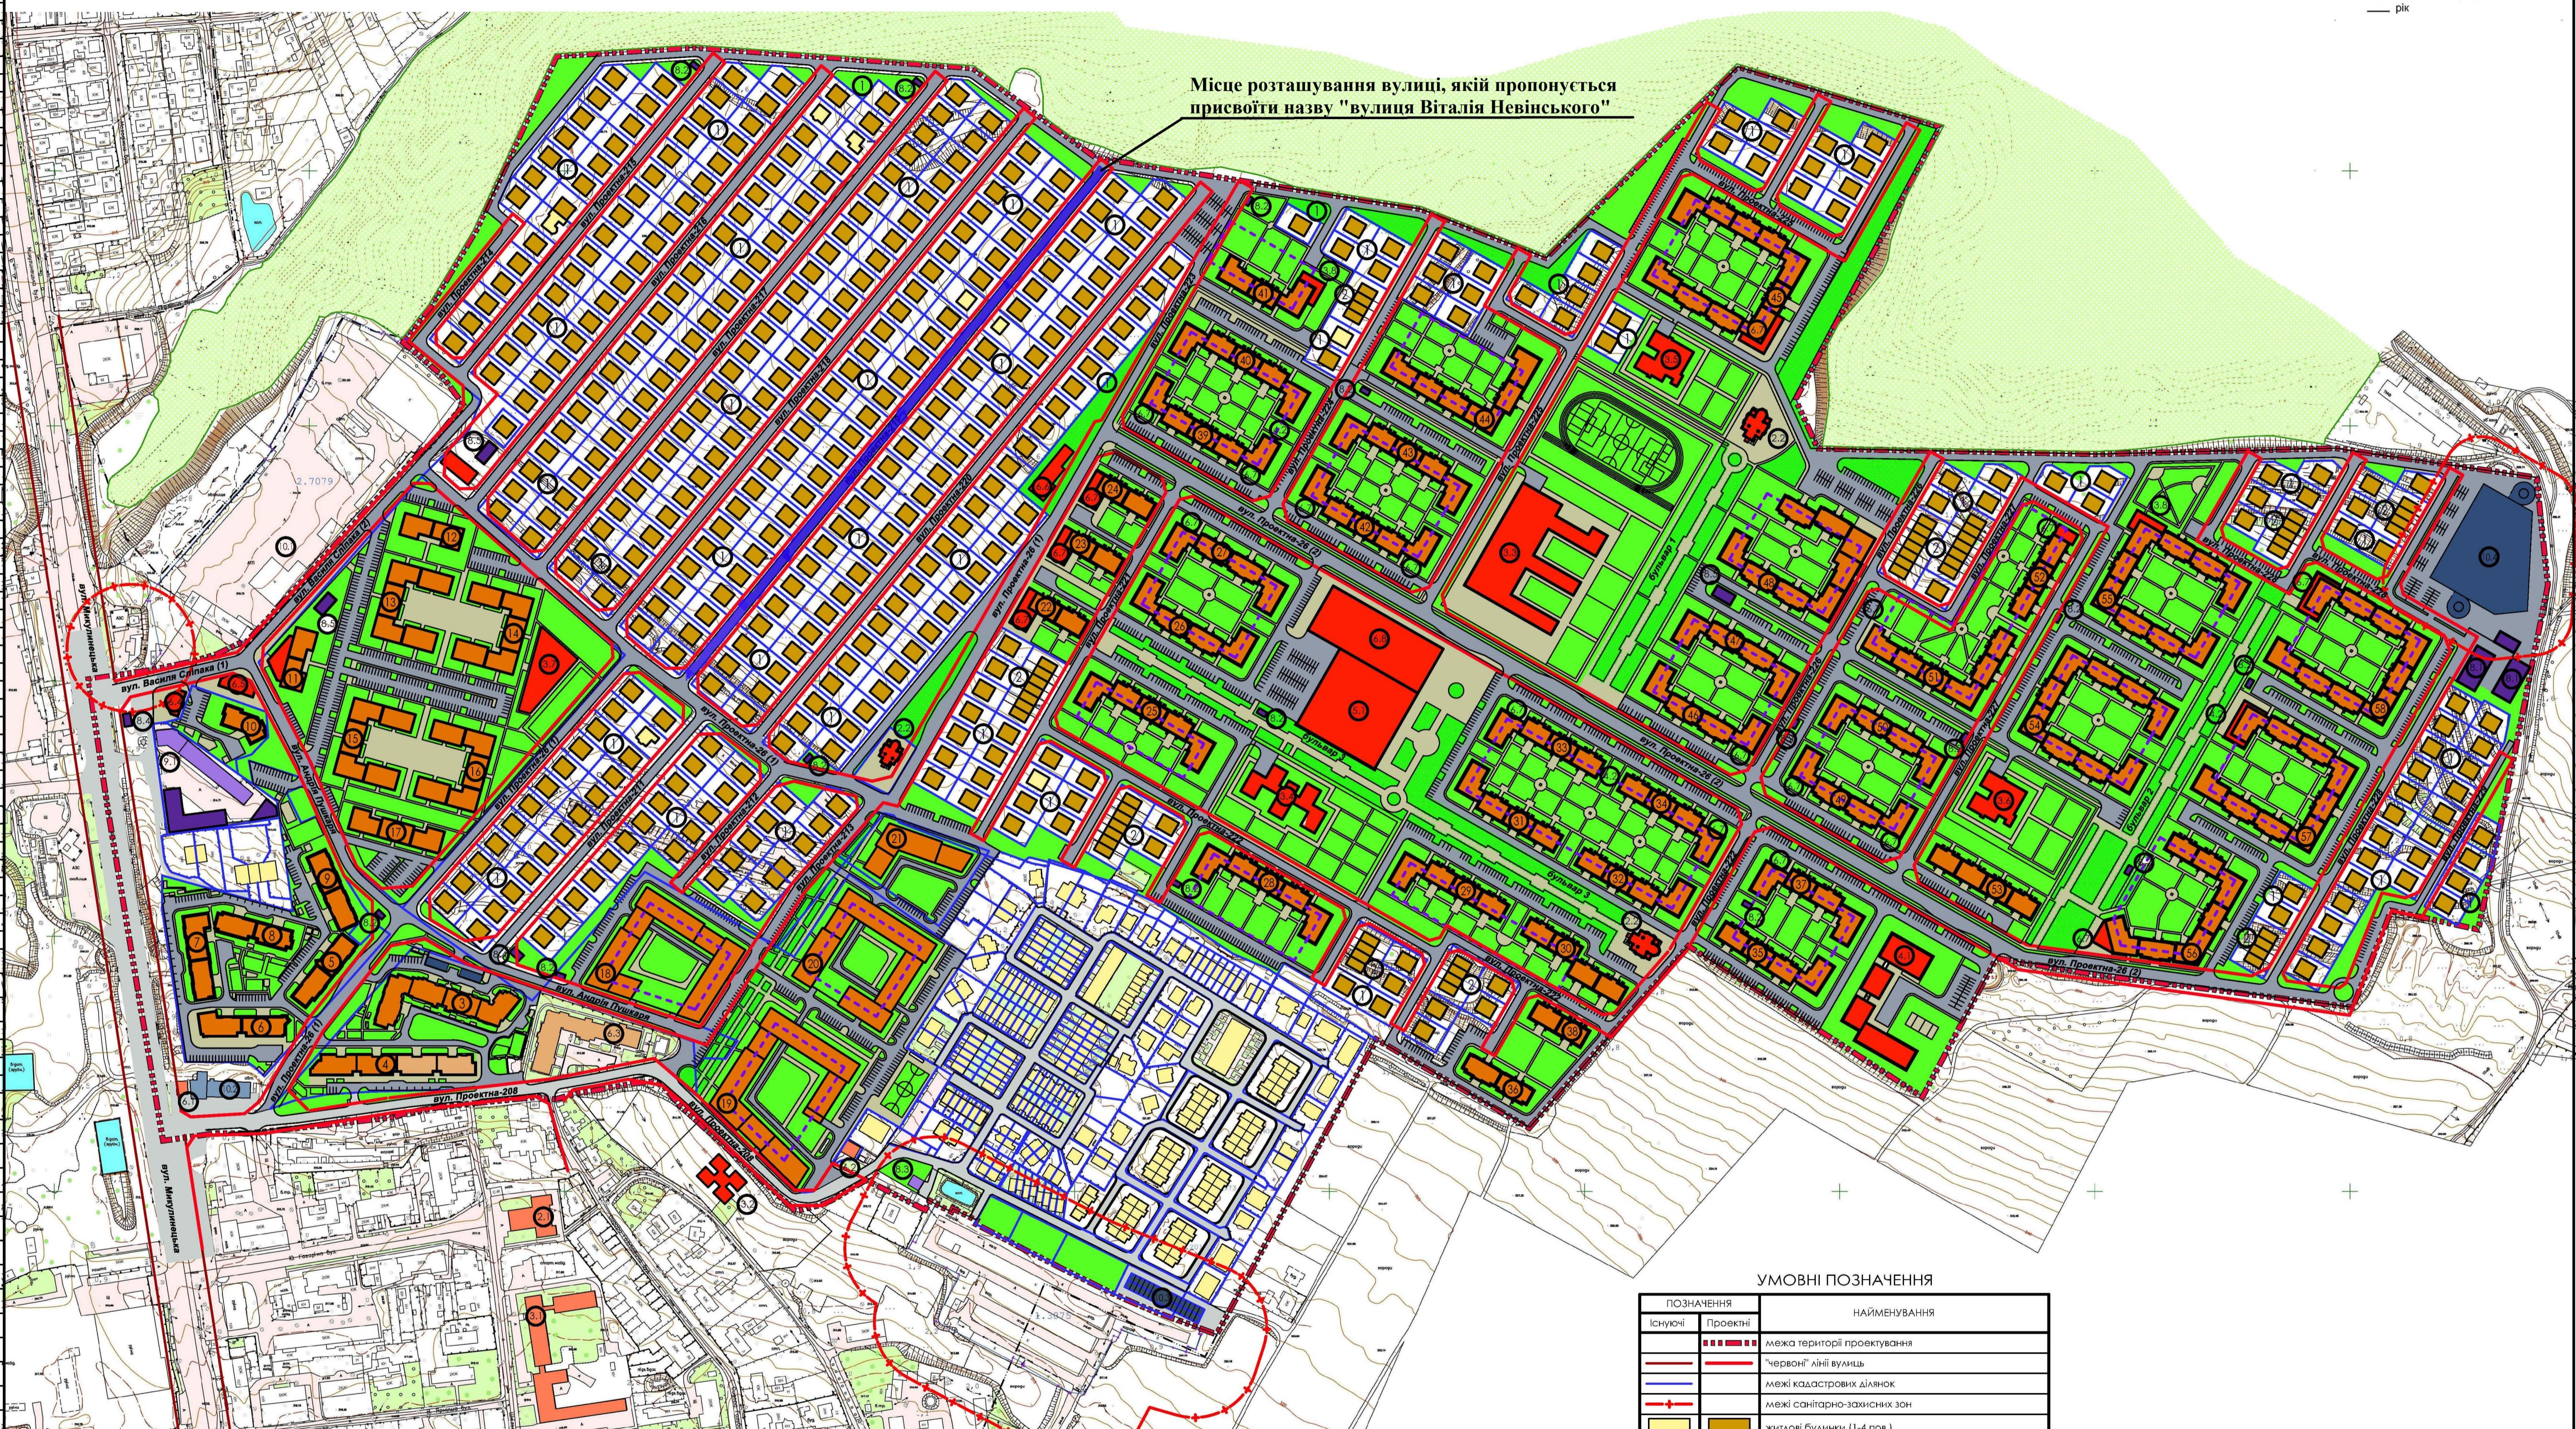

ПОЗНАЧЕННЯ	НАЙМЕНУВАННЯ
Існуючі	Проектні
—	території проектування
—	червоні лінії вулиць
—	межі кадастрових ділянок
—	межі санітарно-захисних зон
■	житлові будинки (1-4 пов.)
■	житлові будинки (5-10 пов.)
■	громадські будинки і споруди
■	виробничі і комуналні споруди
■	об'єкти транспортної інфраструктури
■	озеленення обмеженого користування
■	озеленення загального користування
■	дороги та проїзди
■	пішоходні зони
■	підземні споруди

№ п/р	НАЙМЕНУВАННЯ	Поврх.	ПРИМІТКИ
56	Багатоквартирний житловий будинок з прямішеннюю громадською прилучною	10	
57	Багатоквартирний житловий будинок з прямішеннюю громадською прилучною	10	
58	Багатоквартирний житловий будинок з прямішеннюю громадською прилучною	10	
59	Багатоквартирний житловий будинок з прямішеннюю громадською прилучною	10	
60	Багатоквартирний житловий будинок з прямішеннюю громадською прилучною	10	
61	Багатоквартирний житловий будинок з прямішеннюю громадською прилучною	10	
62	Багатоквартирний житловий будинок з прямішеннюю громадською прилучною	10	
63	Багатоквартирний житловий будинок з прямішеннюю громадською прилучною	10	
64	Багатоквартирний житловий будинок з прямішеннюю громадською прилучною	10	
65	Багатоквартирний житловий будинок з прямішеннюю громадською прилучною	10	
66	Багатоквартирний житловий будинок з прямішеннюю громадською прилучною	10	
67	Багатоквартирний житловий будинок з прямішеннюю громадською прилучною	10	