




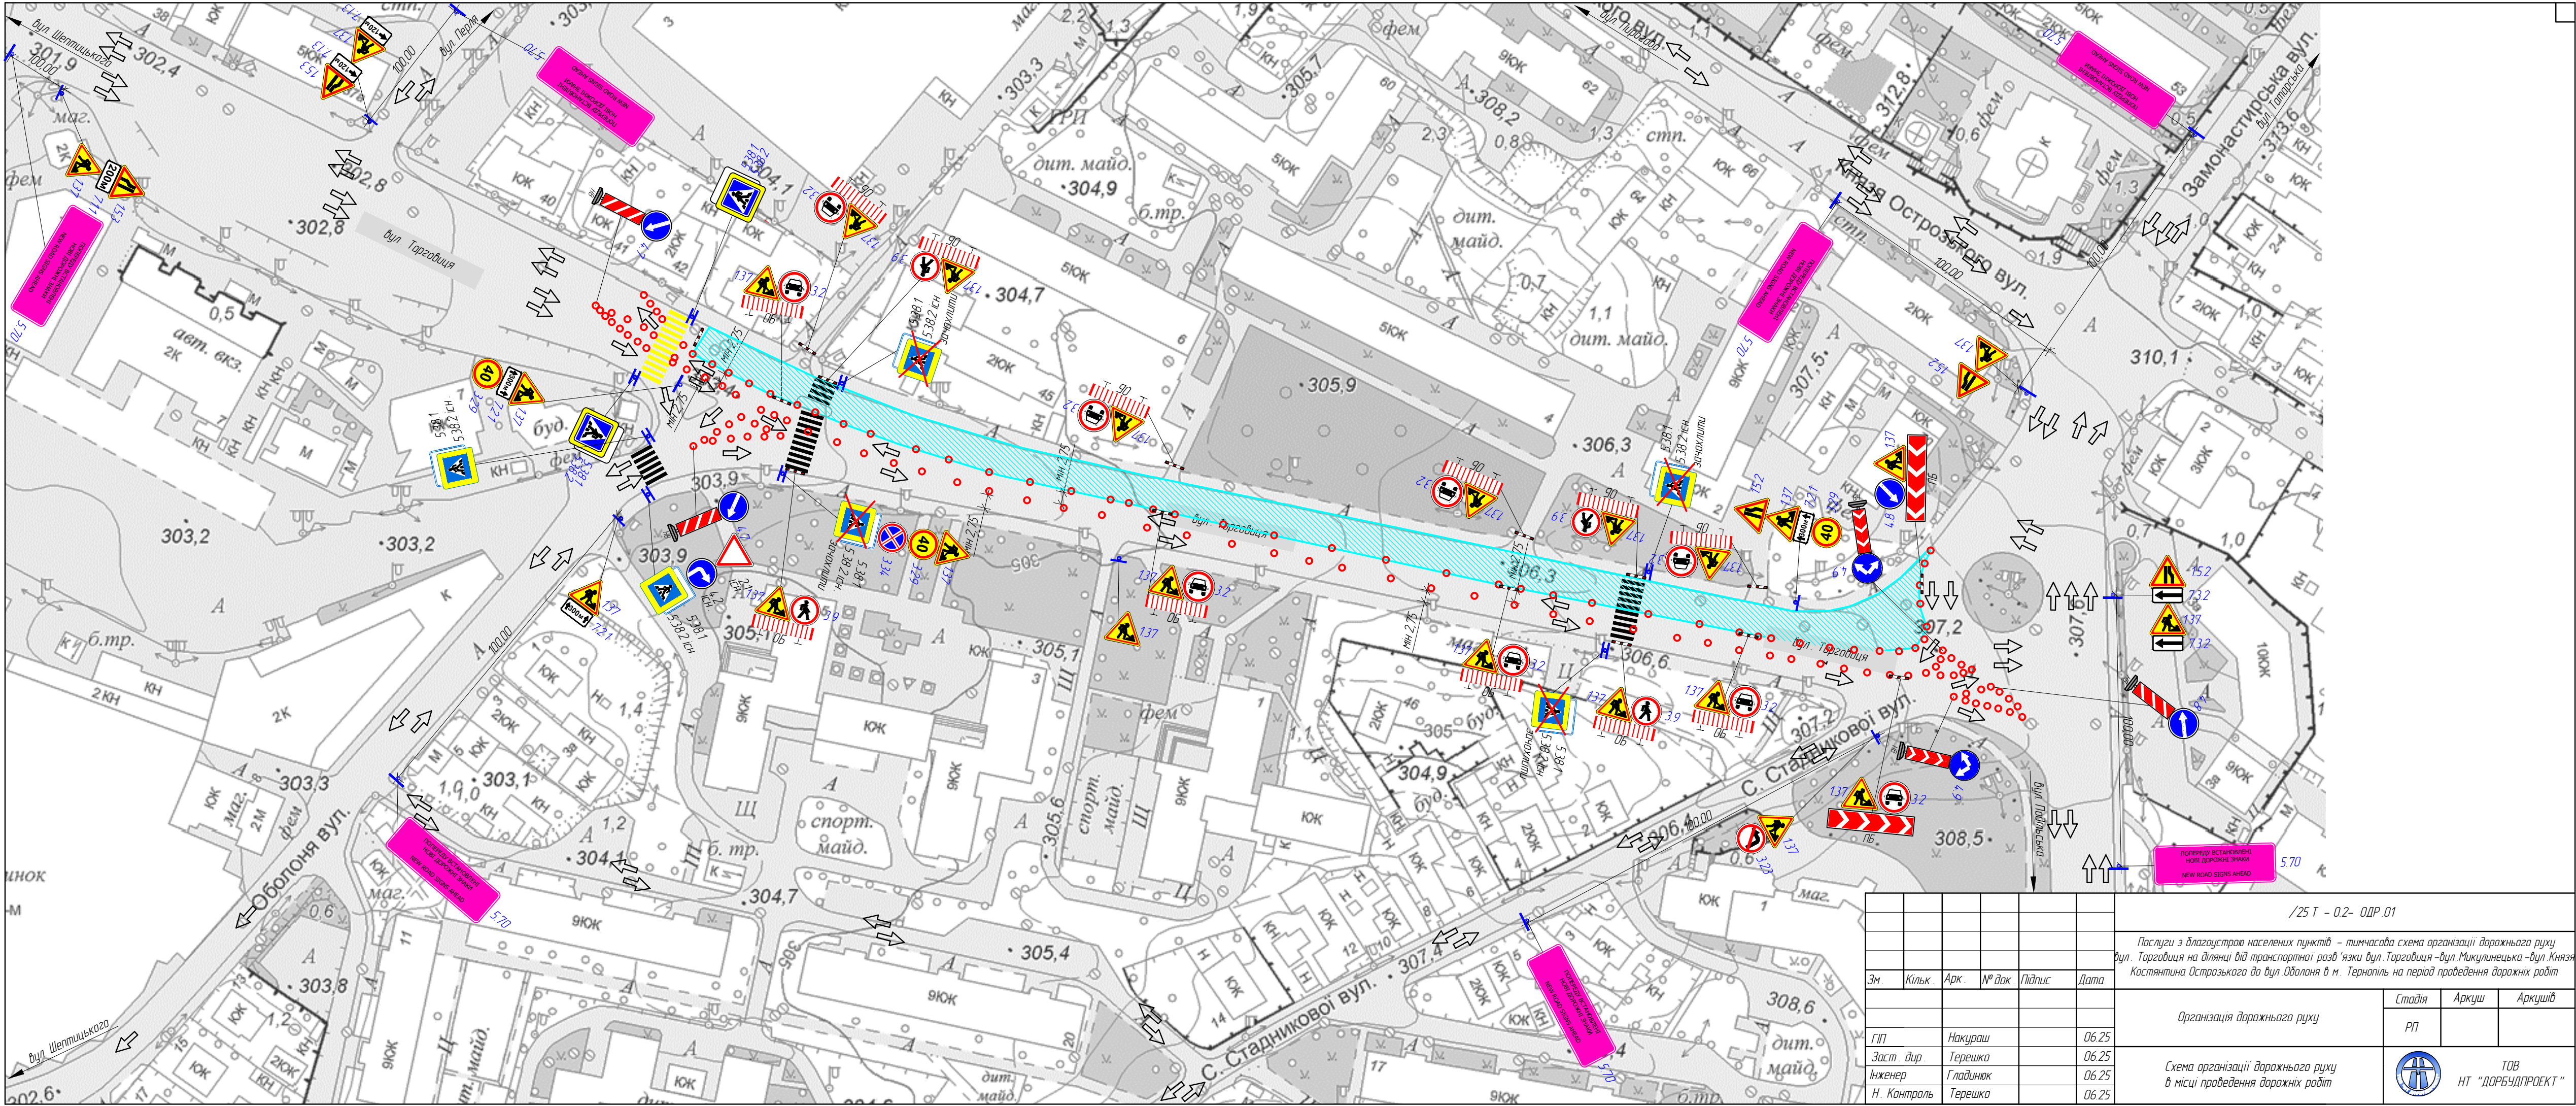


						/25 Т - 02- ОДР.01			
						Послуги з благоустрою населених пунктів - тимчасова схема організації дорожнього руху вул. Торговиця на ділянці від транспортної розв'язки вул. Торговиця - вул. Микулинецька - вул. Князя Костянтина Острозького до вул. Оболоня в м. Тернопіль на період проведення дорожніх робіт			
Зм.	Кільк.	Арк.	№ док.	Підпис	Дата	Організація дорожнього руху	Стадія	Аркуш	Аркушів
							РП		
ГІП		Накураш			06.25	Схема організації дорожнього руху в місці проведення дорожніх робіт		ТОВ НТ "ДОРБУДПРОЕКТ"	
Заст. дир.		Терешко			06.25				
Інженер		Гладишник			06.25				
Н. Контроль		Терешко			06.25				

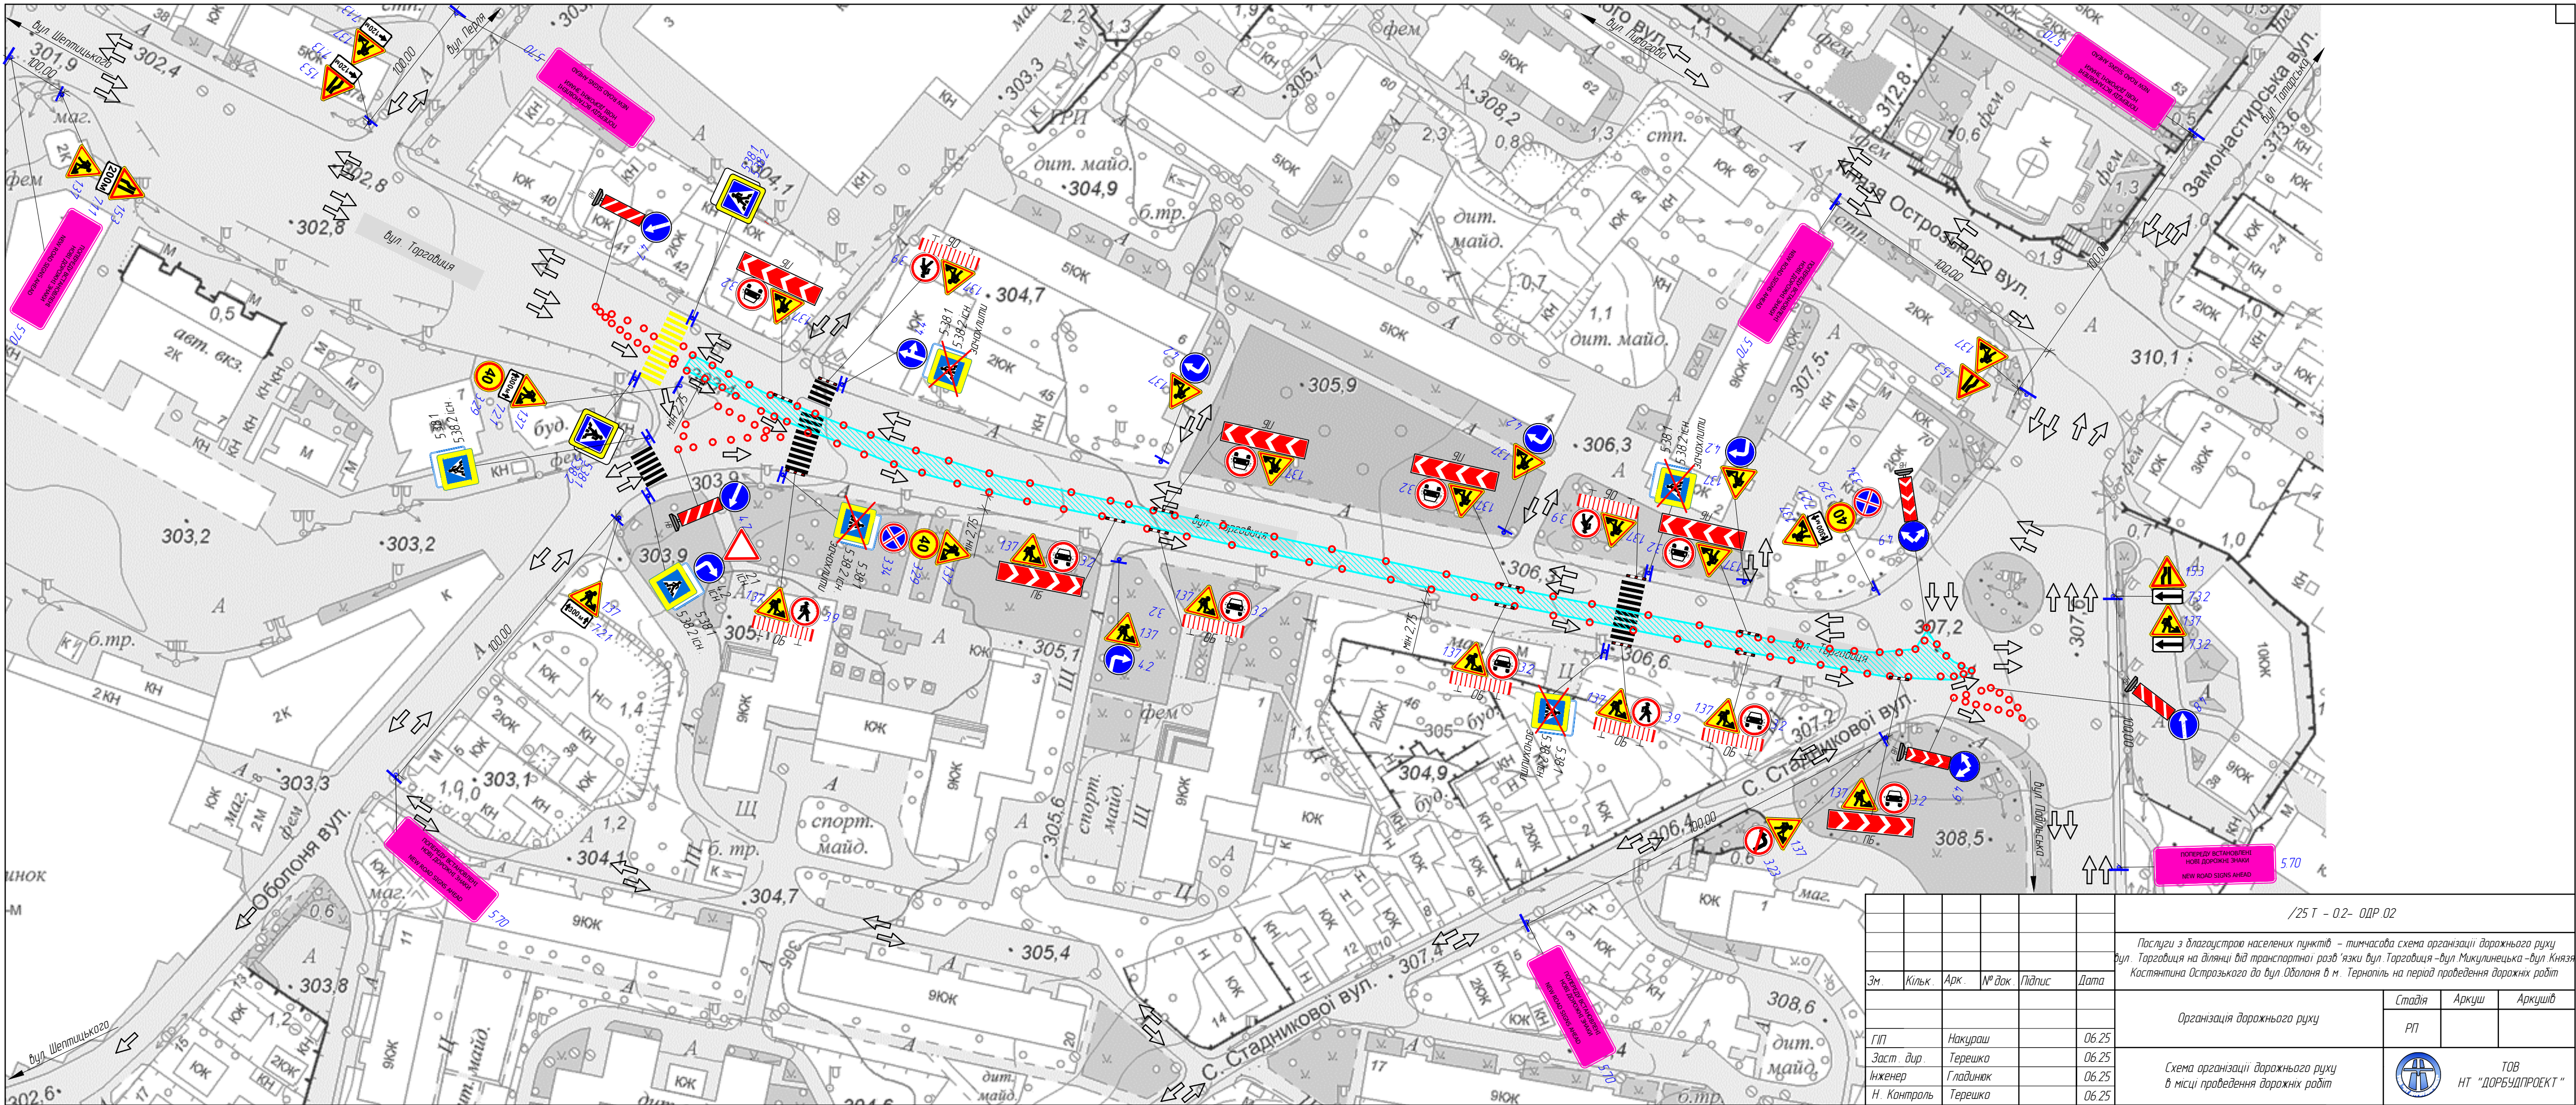


						/25 Т - 02- ОДР.02				
						Послуги з благоустрою населених пунктів - тимчасова схема організації дорожнього руху вул. Торговиця на ділянці від транспортної розв'язки вул. Торговиця -вул Микулинецька -вул Князя Костянтина Острозького до вул Оболоня в м. Тернопіль на період проведення дорожніх робіт				
Зм.	Кільк.	Арк.	№ док.	Підпис	Дата	Організація дорожнього руху		Стадія	Аркуш	Аркушів
								РП		
ГІП	Накураш				06.25	Схема організації дорожнього руху в місці проведення дорожніх робіт			ТОВ НТ "ДОРБУДПРОЕКТ"	
Заст. дир.	Терешко			06.25						
Інженер	Гладишник			06.25						
Н. Контроль	Терешко			06.25						

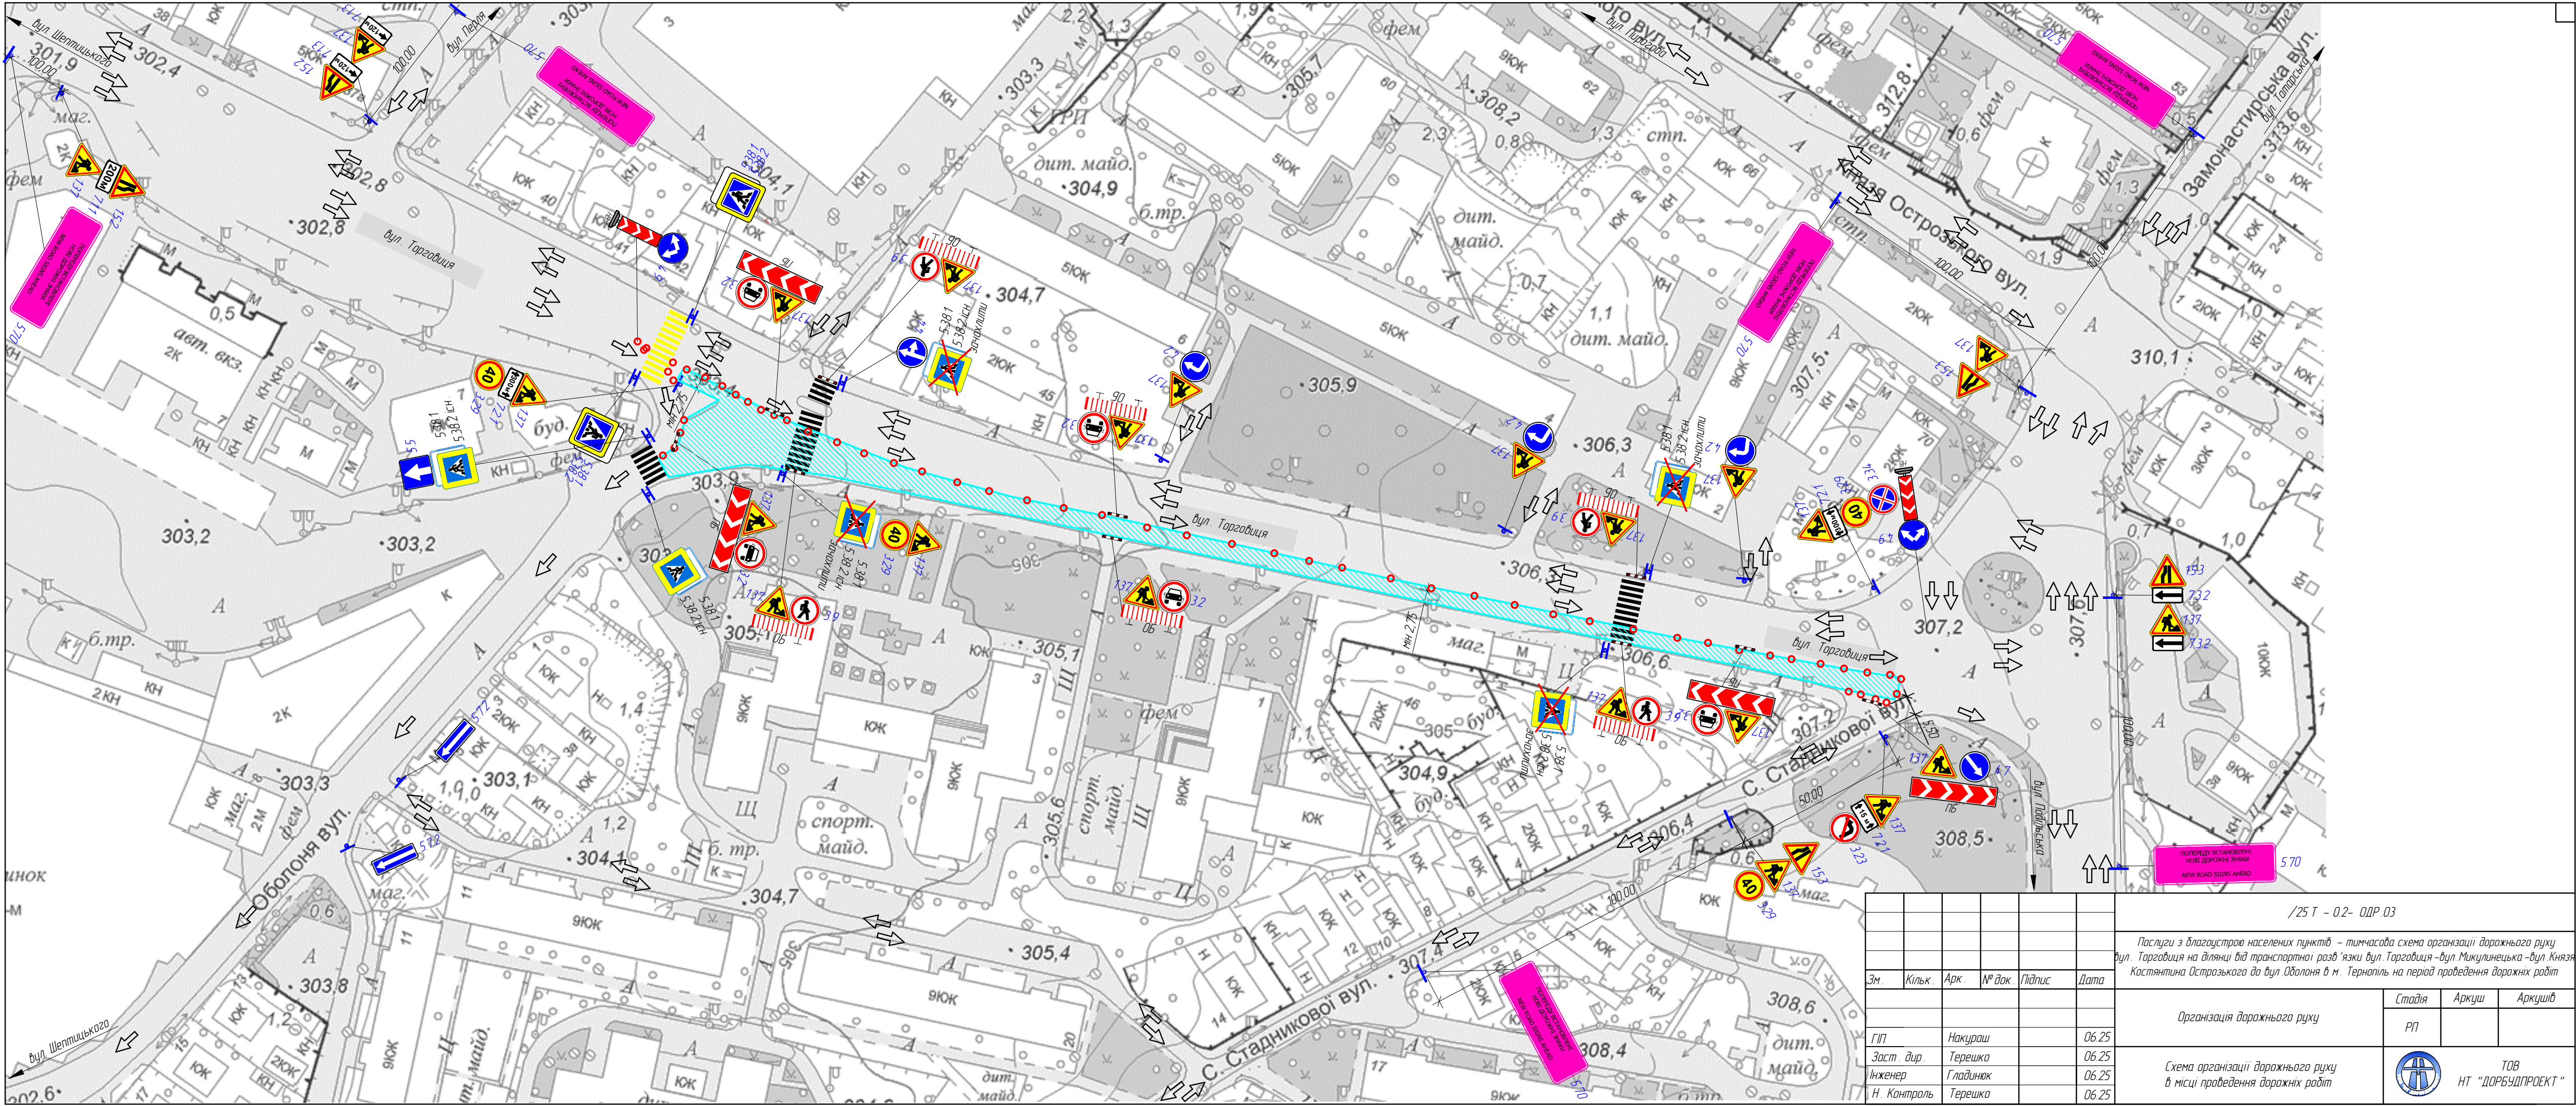

						/25 Т - 02- ОДР.03			
						Послуги з благоустрою населених пунктів - тимчасова схема організації дорожнього руху вул. Торговиця на ділянці від транспортної розв'язки вул. Торговиця - вул. Микулинська - вул. Князя Костянтина Острозького до вул. Оболоня в м. Тернопіль на період проведення дорожніх робіт			
Зм.	Кільк.	Арк.	№ док.	Підпис	Дата	Організація дорожнього руху	Стадія	Аркуш	Аркушів
							РП		
ГІП	Накураш			06.25					
Заст. дир.	Терешко			06.25		Схема організації дорожнього руху в місці проведення дорожніх робіт		ТОВ НТ "ДОРБУДПРОЕКТ"	
Інженер	Гладишук			06.25					
Н. Контроль	Терешко			06.25					

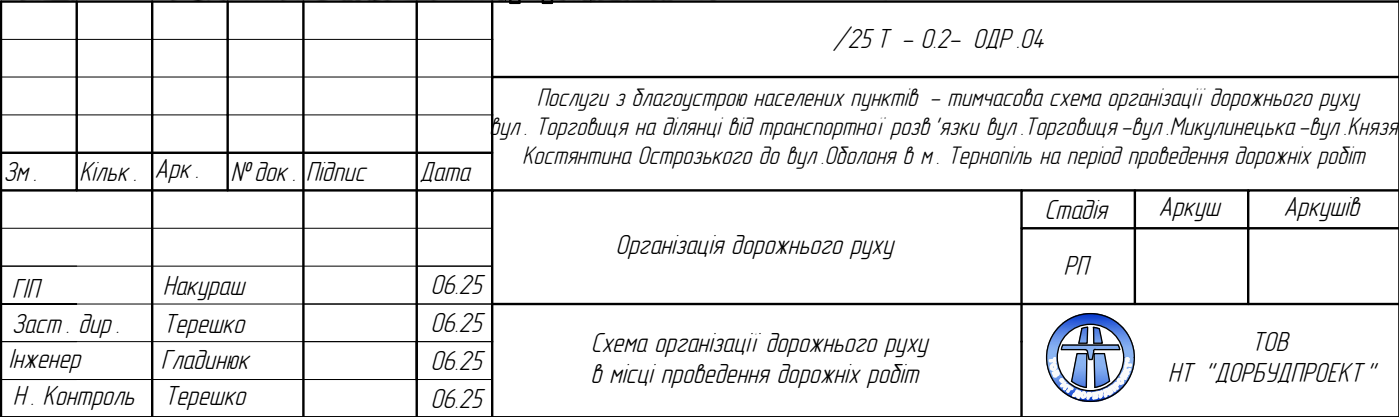

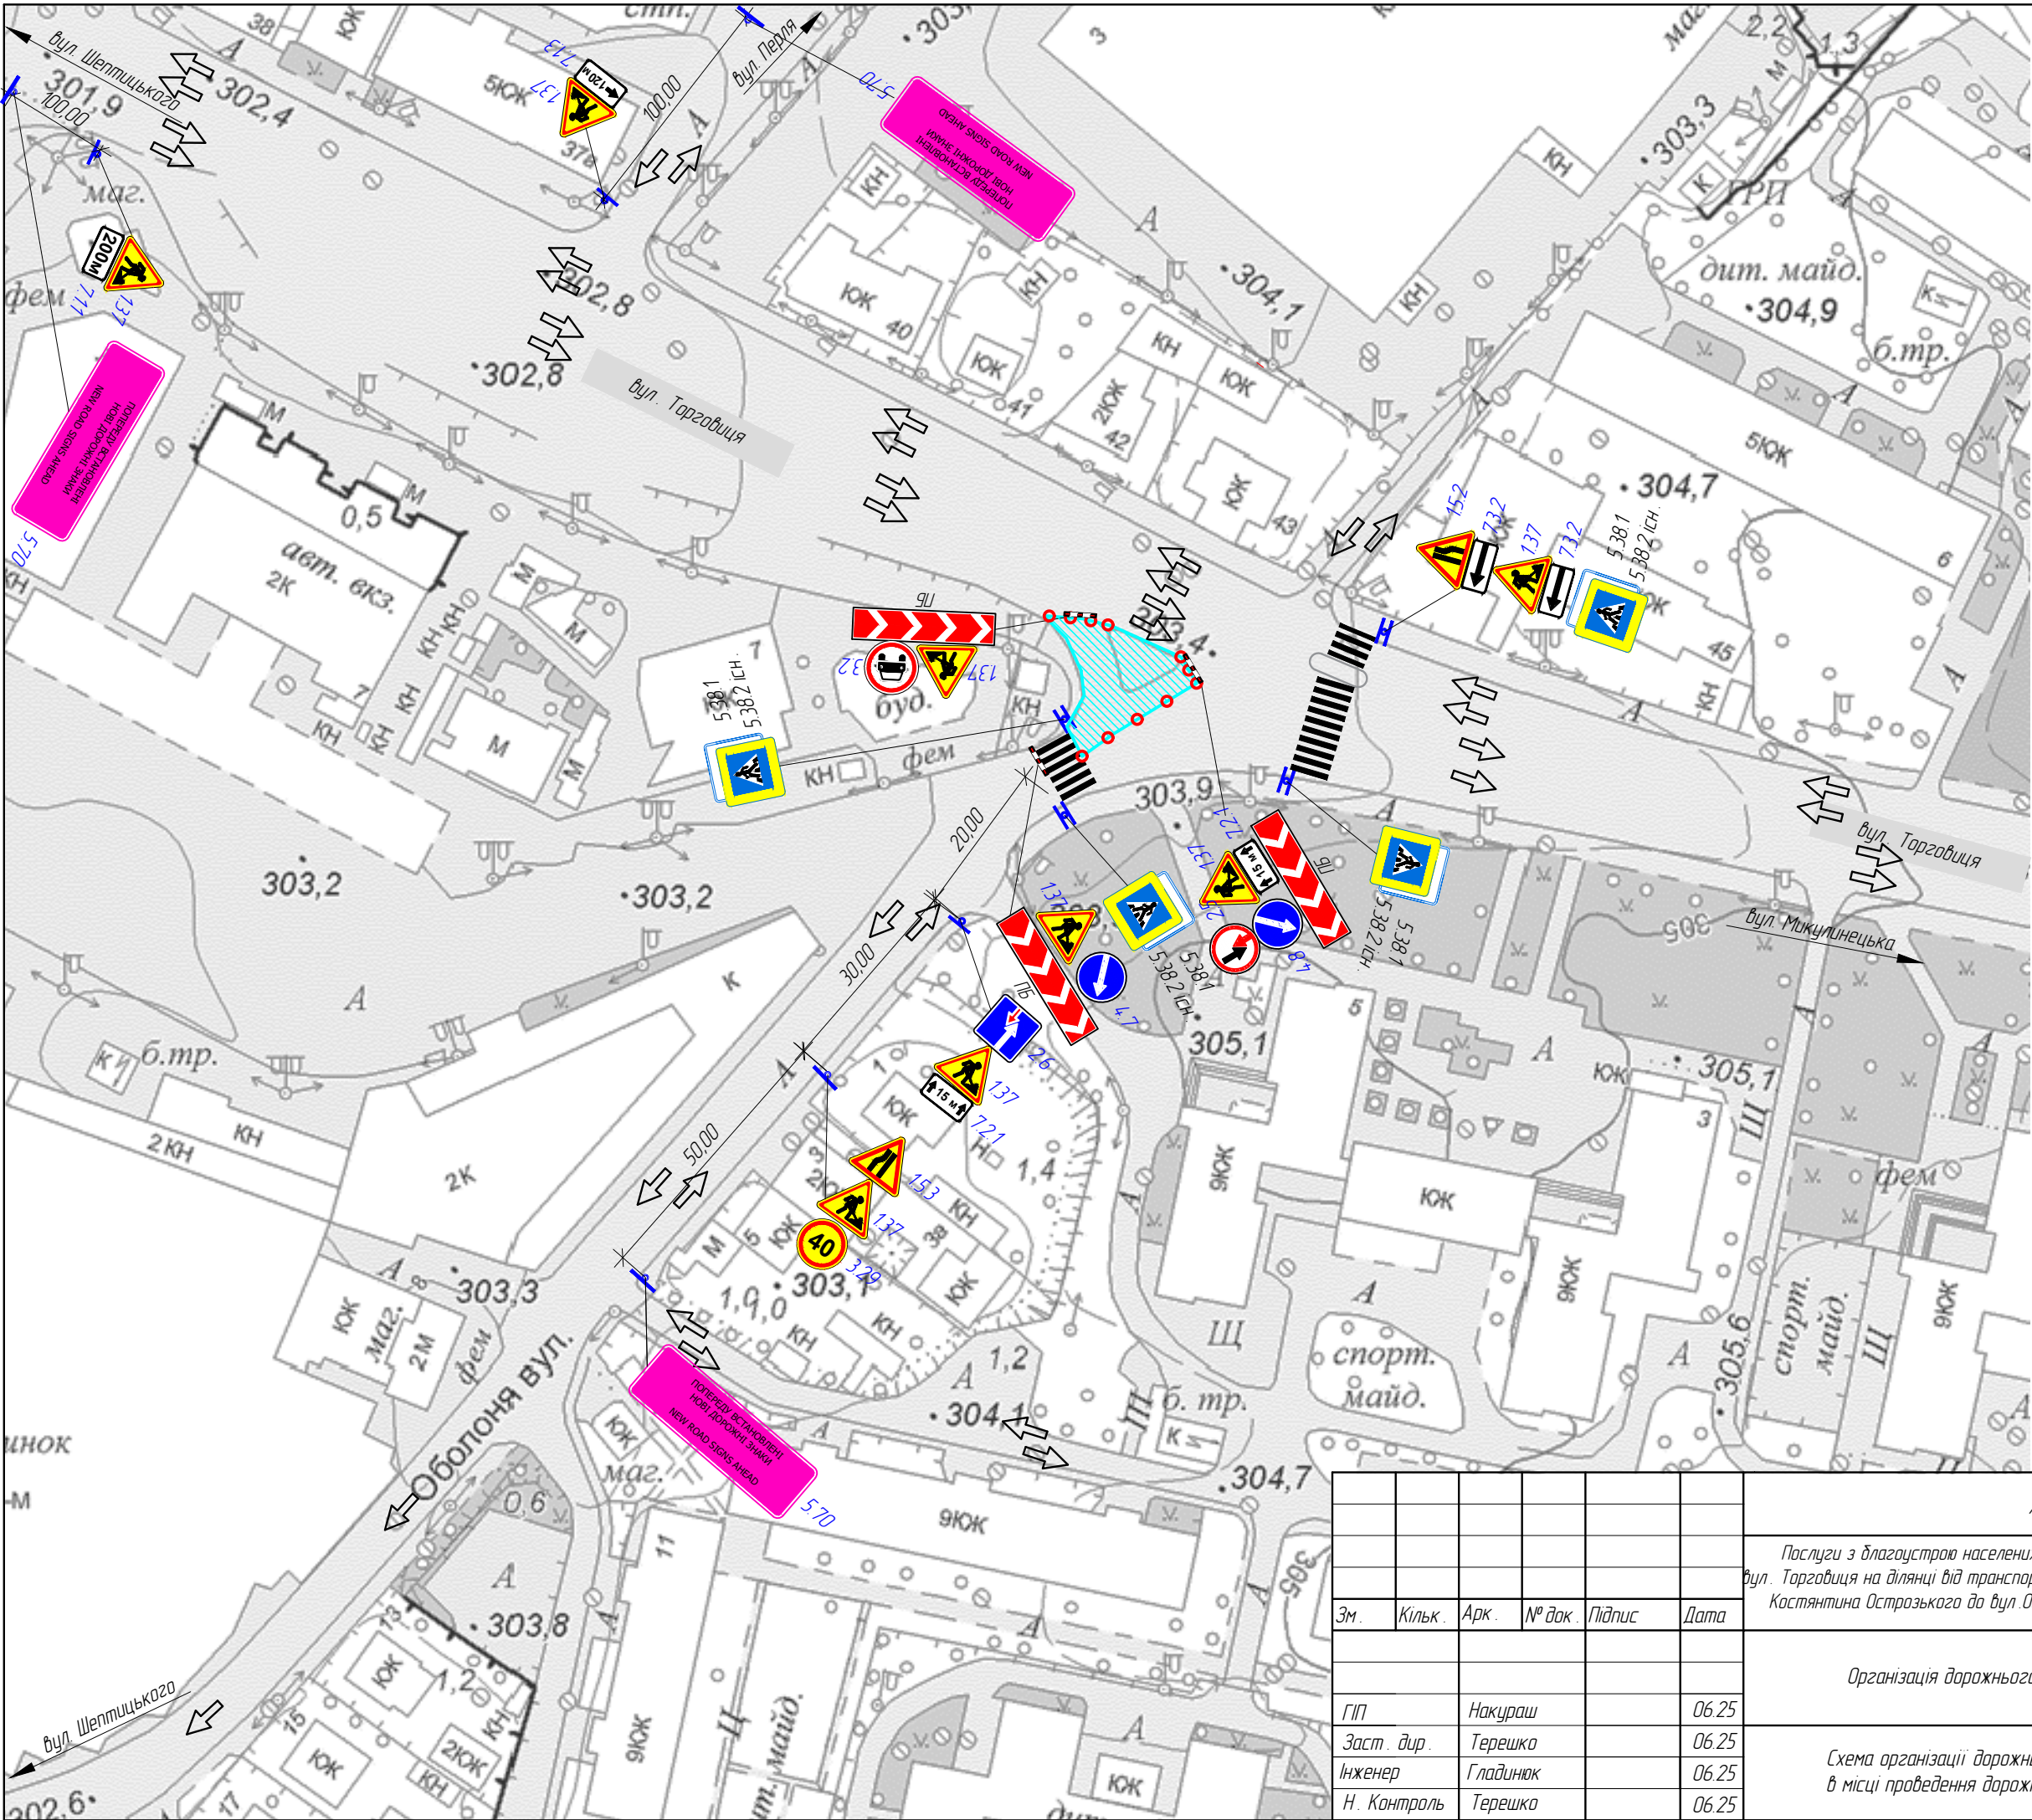

						/25 Т - 02- ОДР.05		
						Послуги з благоустрою населених пунктів - тимчасова схема організації дорожнього руху вул. Торговиця на ділянці від транспортної розв'язки вул. Торговиця - вул. Микулинецька - вул. Князя Костянтина Острозького до вул. Оболоня в м. Тернопіль на період проведення дорожніх робіт		
Зм.	Кільк.	Арк.	№ док	Підпис	Дата	Організація дорожнього руху	Стадія	Аркуш
							РП	Аркушів
ГІП		Накураш			06.25	Схема організації дорожнього руху в місці проведення дорожніх робіт		ТОВ НТ "ДОРБУДПРОЕКТ"
Заст. дир.		Терешко			06.25			
Інженер		Гладинюк			06.25			
Н. Контроль		Терешко			06.25			