



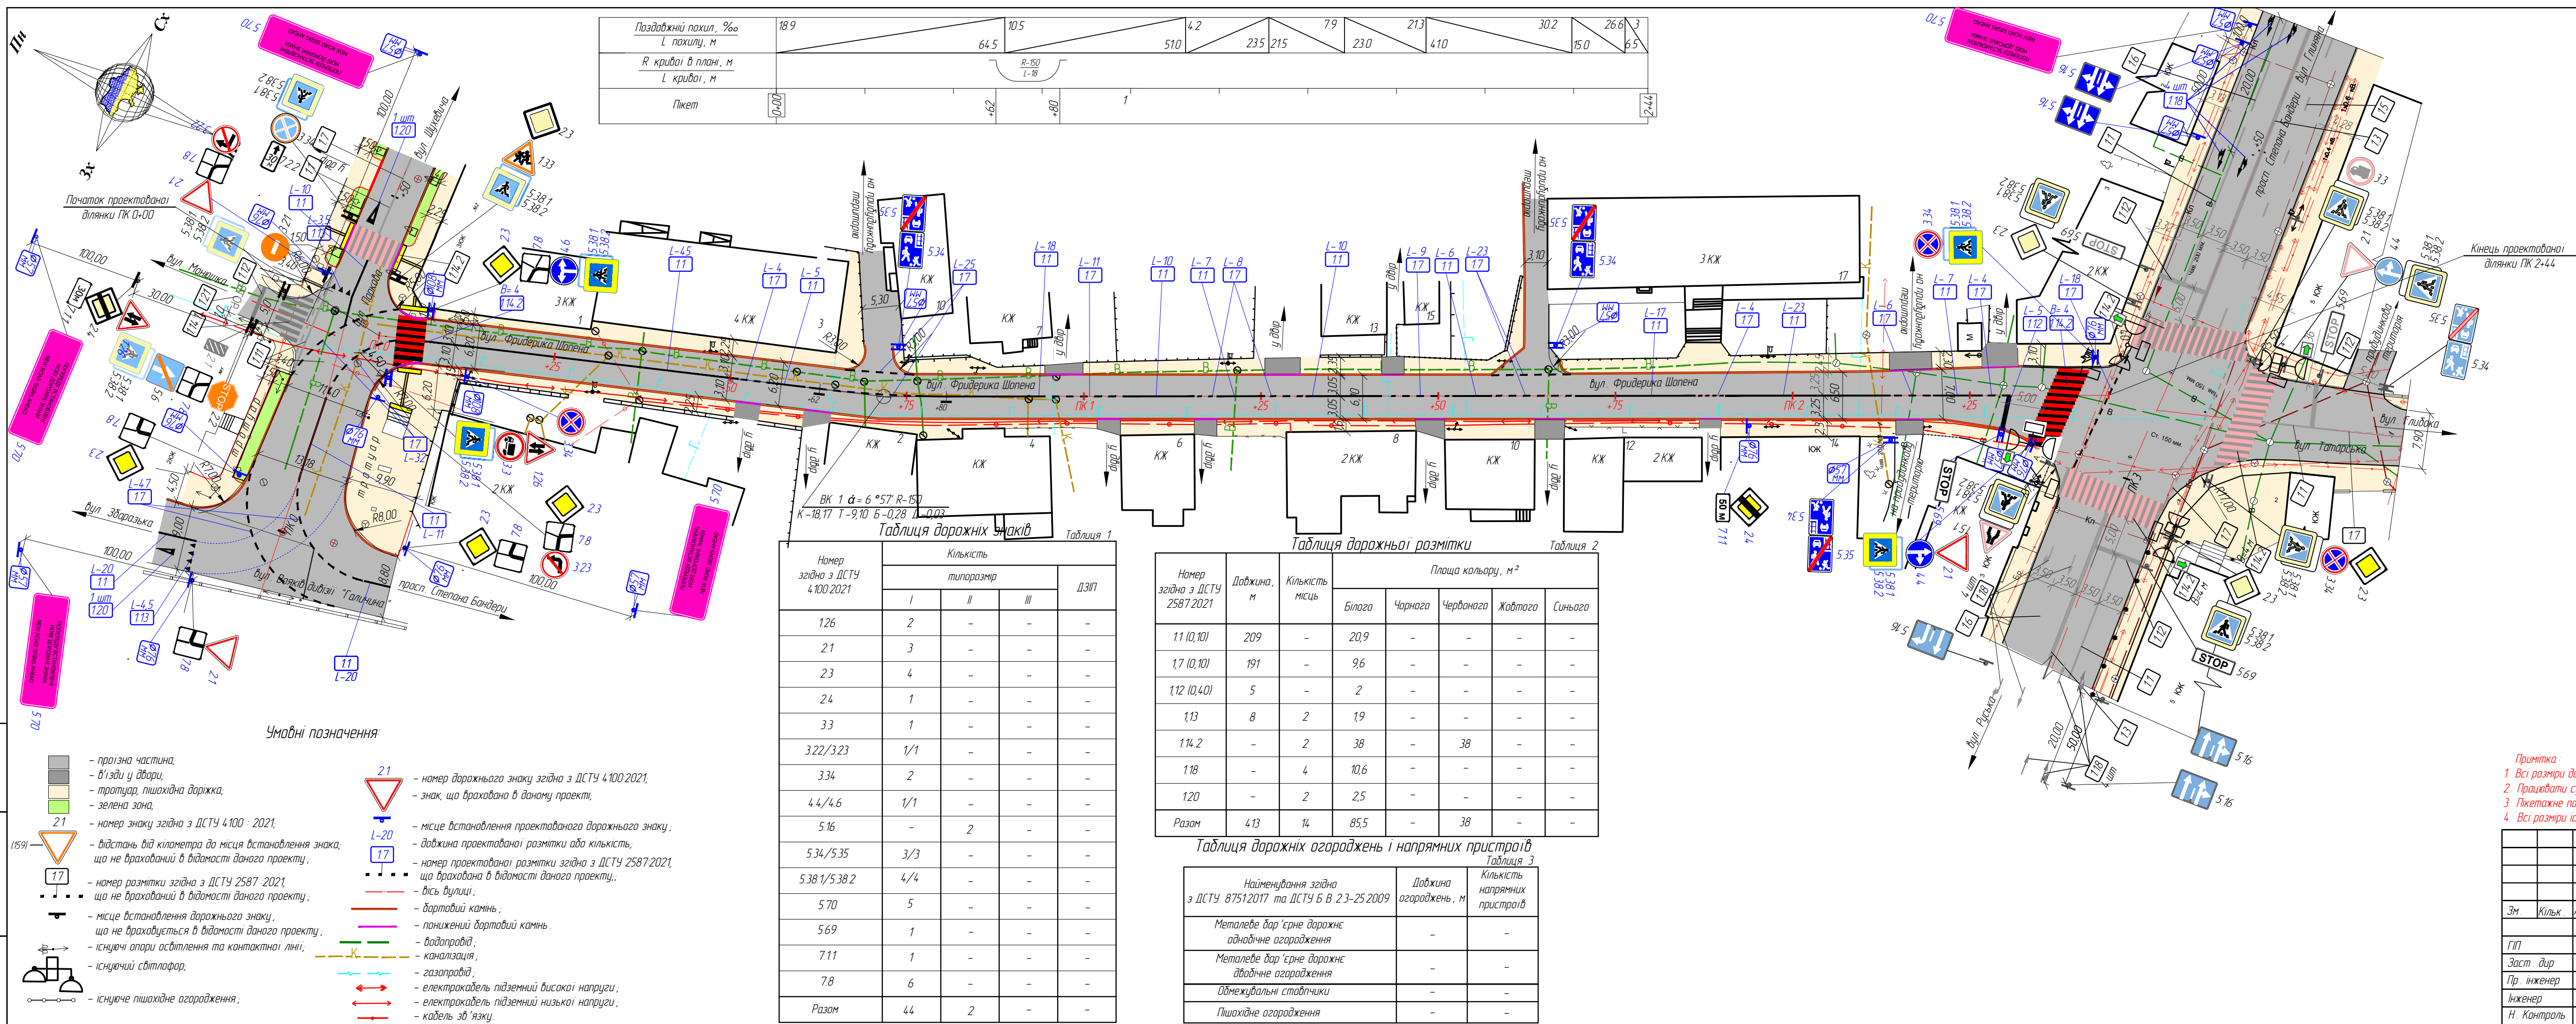

Увага !!!
Ділянку ремонту перетинають підземні комунікації.
Перед початком виконання робіт викликати представників зацікавлених організацій і виконувати роботи в їх присутності.

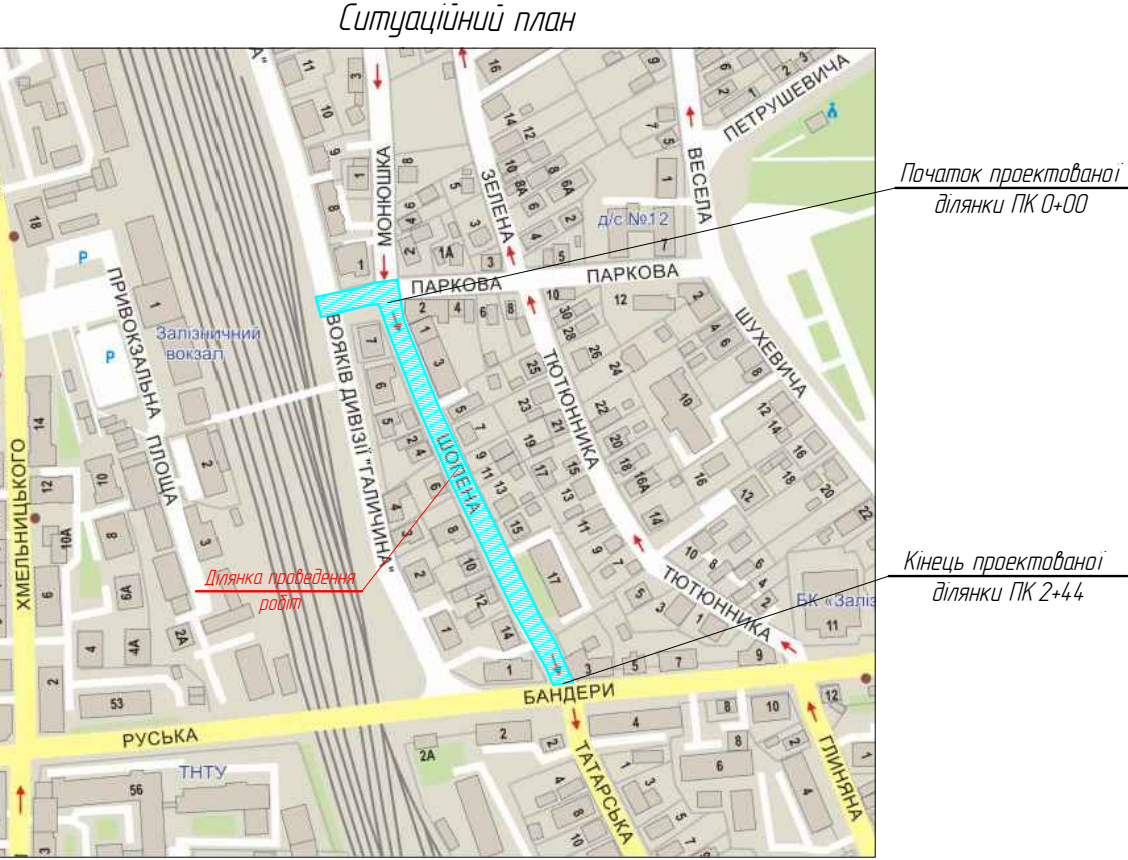

Примітка:
1. Всі розміри дано в метрах.
2. Працювати сувіжно з відомістю.
3. Пикетажне положення прийнято умовно.
4. Всі розміри існуючі.

						56/25 Т -01- ОДР 02			
						Послуги з діагноstown населених пунктів – схема організації дорожнього руху транспортної розв'язки проспект Степана Бандери - вул. Фридерика Шопена - вул. Татарська з влаштуванням двостороннього руху транспорту на вул. Фридерика Шопена в м. Тернопіль			
Зм.	Кільк.	Арк.	№ док.	Підпис	Дата				
						Організація дорожнього руху	Стадія	Аркуш	Аркушів
ГП		Накураш			08.25		РП	02	
Заст. дир		Терешко			08.25				
Пр. інженер		Кіпіш			08.25	Схема організації дорожнього руху		ТОВ "ДОРБУДПРОЕКТ"	
Інженер		Гладишук			08.25				
Н. Контроль		Терешко			08.25				
							М 1500		