


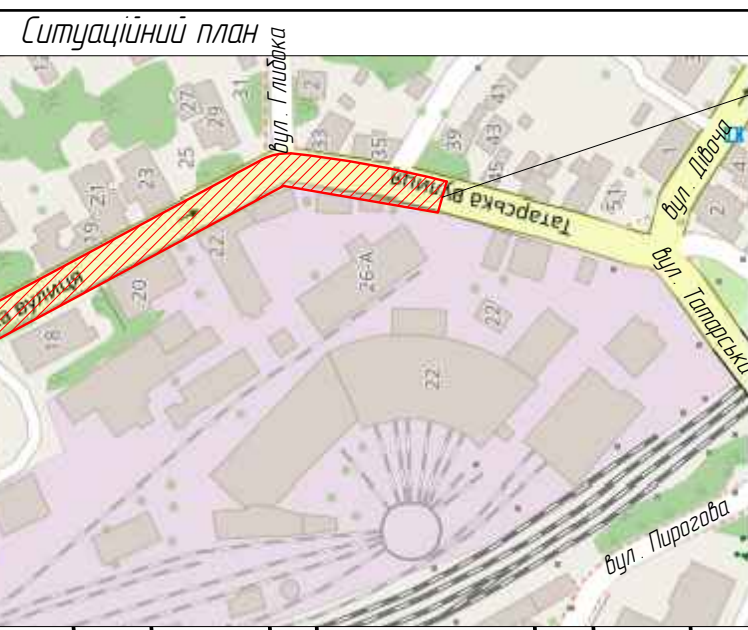

Увага !!!
Ділянку ремонту перетинають підземні комунікації .
Перед початком робіт викликати
представників зацікавлених організацій і виконувати
роботи в їх присутності .

Номер згідно з ДСТУ 2587:2021	Довжина, м	Кількість місць	Площа кольору, м ²				
			Білого	Чорного	Червоного	Жовтого	Синього
11(0,10)	234	-	23,4	-	-	-	-
12(0,10)	529	-	52,9	-	-	-	-
17(0,10)	252	-	12,6	-	-	-	-
112(0,40)	5	-	2	-	-	-	-
113(h=0,7)	5	1	1,2	-	-	-	-
114.2(B=4)	-	2	42,4	-	42,4	-	-
120	-	1	123	-	-	-	-
Разом	1025	4	135,73	-	42,4	-	-


Примітка :

1. Всі розміри дано в метрах.
2. Працювати суміжно з відомістю.
3. Пікетажне значення прийнято умовно.
4. Всі розміри існуючі.

5. ЗАБОРОНЯЄТЬСЯ ПРИПУСКАТИ ДО ВИКОНАННЯ РОБІТ БЕЗ ПОГОДЖЕННЯ ПРОЕКТНО-КОШТОРИСНОЇ ДОКУМЕНТАЦІЇ В ЗАЦІКАВЛЕНИХ ОРГАНІЗАЦІЯХ

Лілія Сумська

						57/25 Т-01-ОДР 02			
						Послуги з благоустрою населених пунктів – схема організації дорожнього руху вул. Татарська в м. Тернопіль			
Зм.	Кільк.	Арк.	№ док	Підпис	Дата	Організація дорожнього руху	Стадія	Аркуш	Аркушів
							РП	02/01	
ГП		Накурав			08.25		Схема організації дорожнього руху М 1500		ТОВ "НТ ДОРБУДПРОЕКТ"
Заст. дир.		Терешко			08.25				
Пр. інженер		Кіпіш			08.25				
Норм. Контроль		Терешко			08.25				

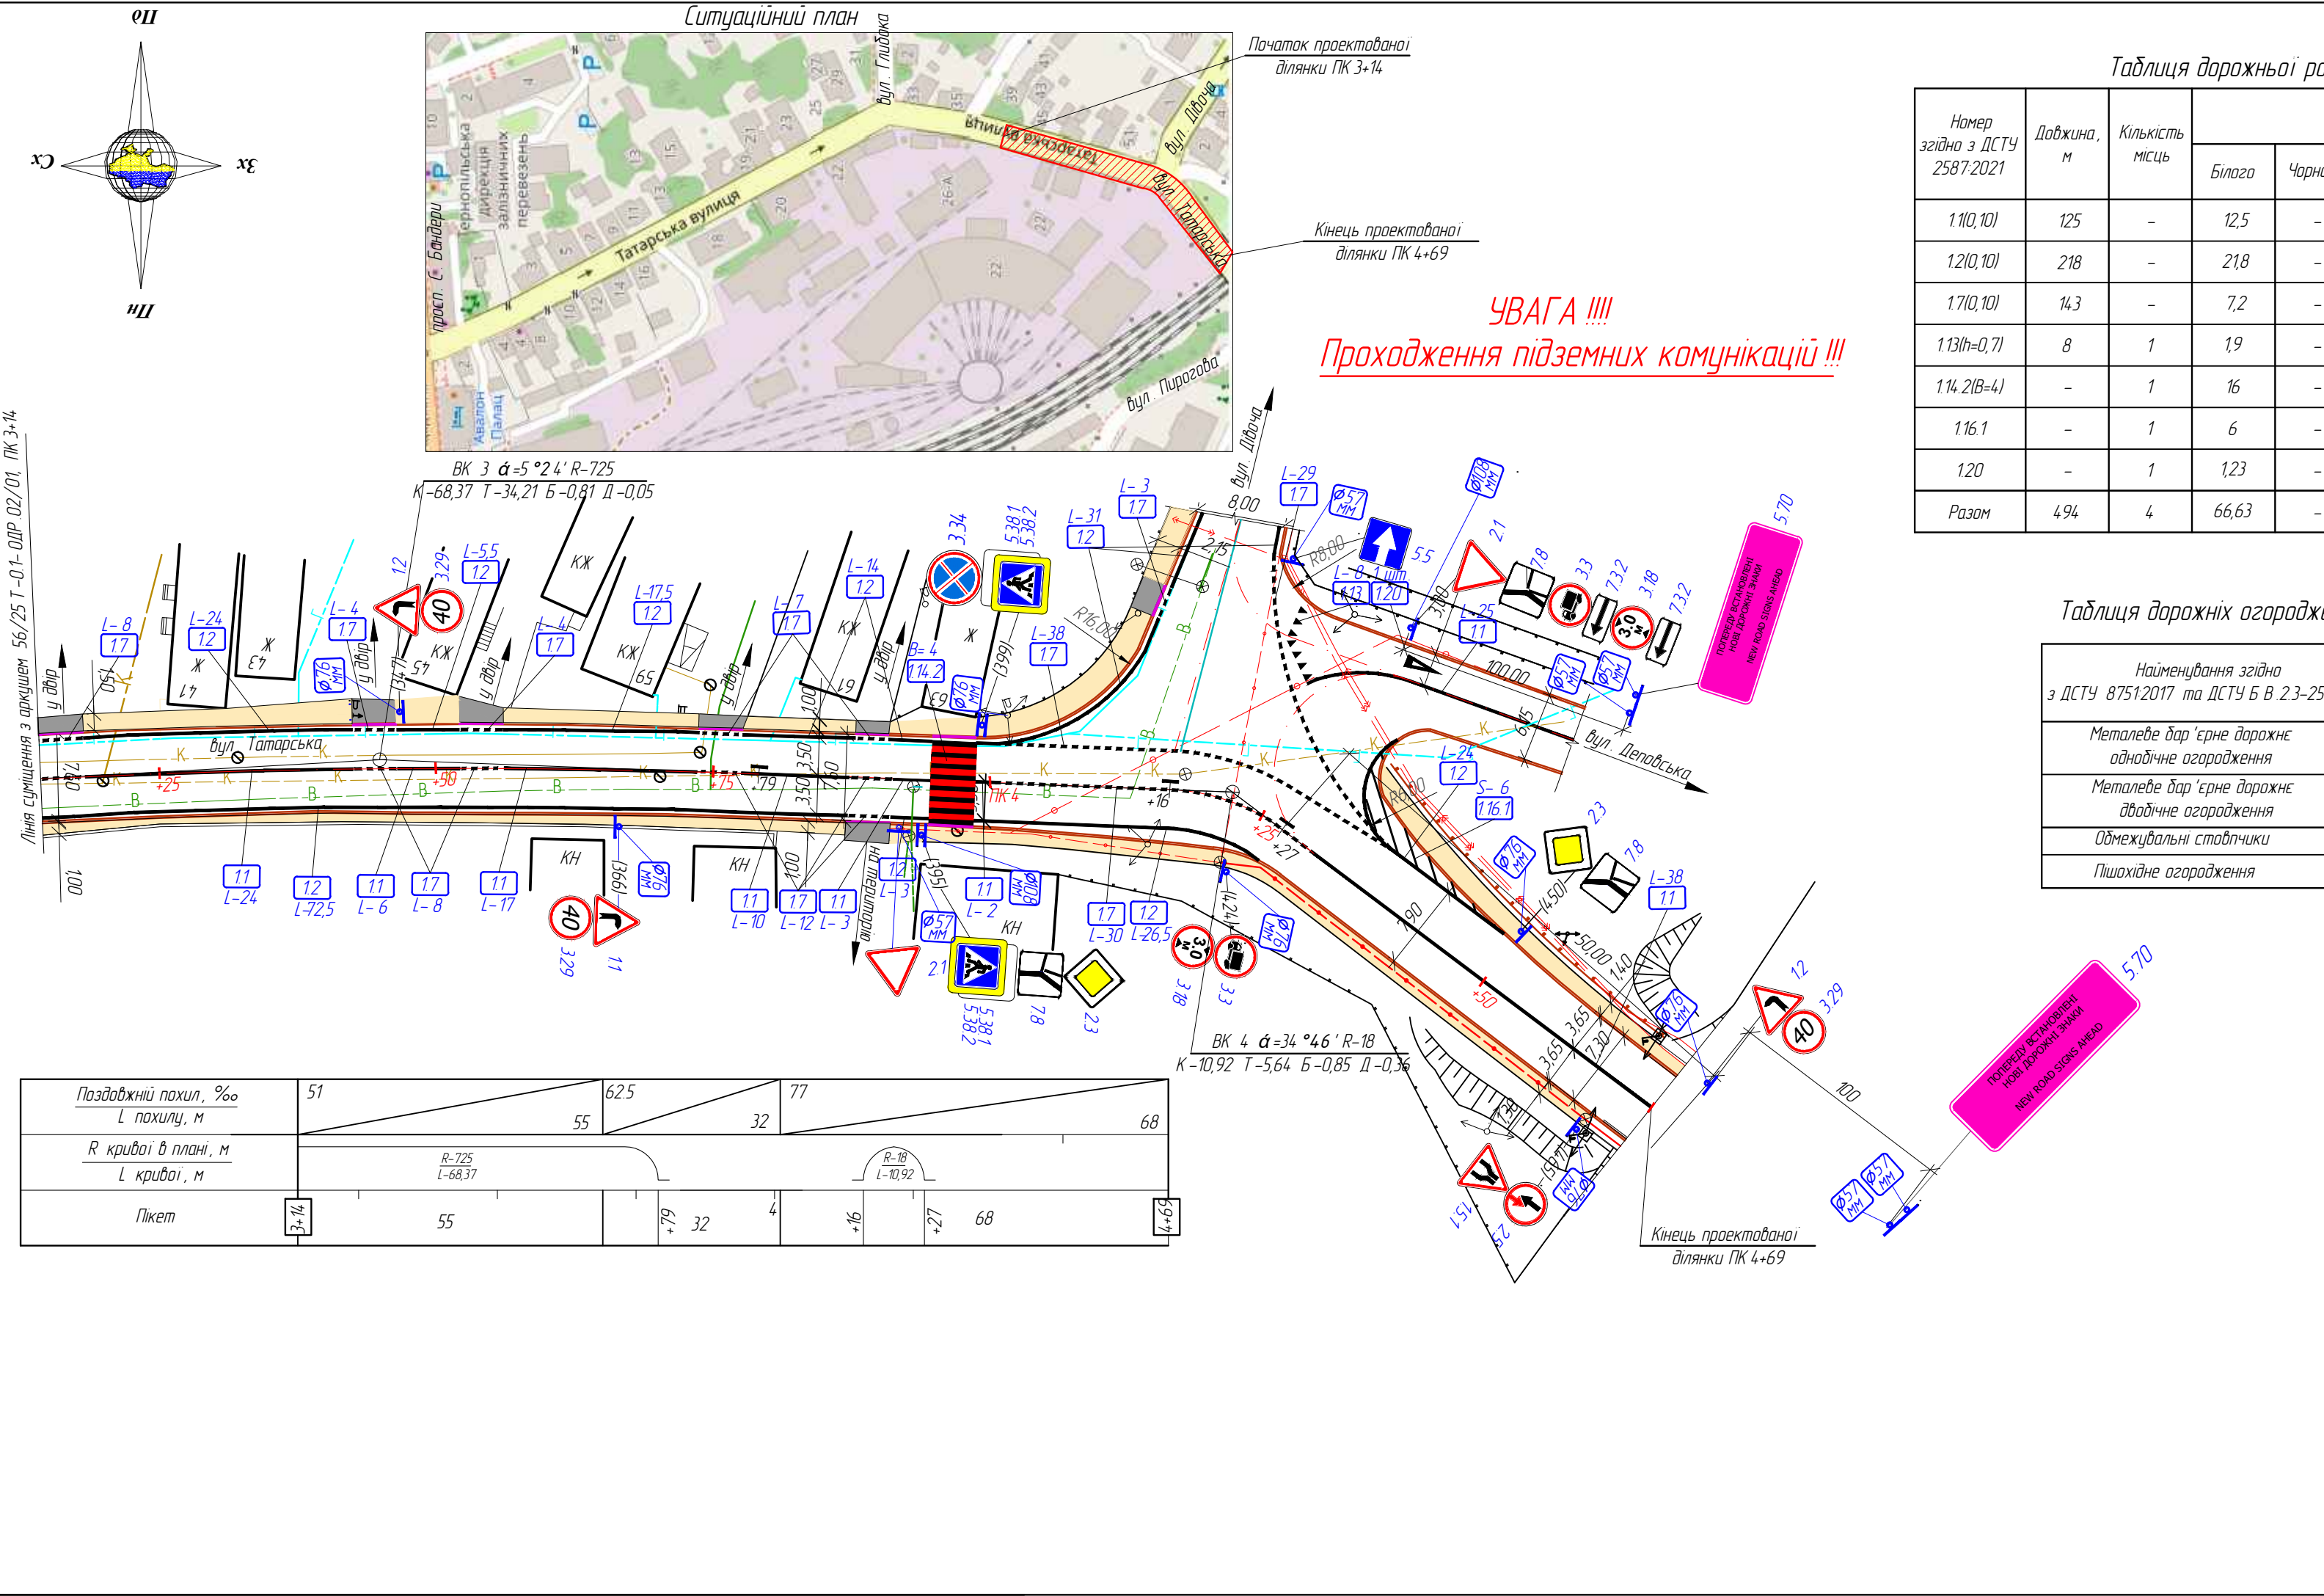

Увага !!!
Ділянку ремонту перетинають підземні комунікації.
Перед початком виконання робіт викликати представників зацікавлених організацій і виконувати роботи в їх присутності.

Таблиця дорожньої розмітки

Таблиця 2

Номер згідно з ДСТУ 2587:2021	Довжина, м	Кількість місць	Площа кольору, м²				
			Білого	Чорного	Червоного	Жовтого	Синього
1.1(0,10)	125	-	12,5	-	-	-	-
1.2(0,10)	218	-	21,8	-	-	-	-
1.7(0,10)	143	-	7,2	-	-	-	-
1.13(h=0,7)	8	1	1,9	-	-	-	-
1.14.2(B=4)	-	1	16	-	16	-	-
1.16.1	-	1	6	-	-	-	-
1.20	-	1	1,23	-	-	-	-
Разом	494	4	66,63	-	16	-	-

Таблиця дорожніх знаків

Таблиця 1

Номер згідно з ДСТУ 4100:2021	Кількість типорозмір			ДЗП	
	I	II	III		
11	1	-	-	-	
12	2	-	-	-	
15.1	1	-	-	-	
2.1	2	-	-	-	
2.3	2	-	-	-	
2.5	1	-	-	-	
3.3	2	-	-	-	
3.18	2	-	-	-	
3.29	3	-	-	-	
3.34	1	-	-	-	
5.5	1	-	-	-	
5.38.1/5.38.2	2/2	-	-	-	
5.70	2	-	-	-	
7.3.2	2	-	-	-	
7.8	3	-	-	-	
Разом	29	-	-	-	

Таблиця дорожніх огорожень і напрямних пристроїв

Таблиця 3

Найменування згідно з ДСТУ 8751:2017 та ДСТУ Б В. 23-25:2009	Довжина огорожень, м	Кількість напрямних пристроїв
Металеве бар'єрне дорожнє одностороннє огороження	-	-
Металеве бар'єрне дорожнє двостороннє огороження	-	-
Обмежувальні стовпчики	-	-
Пішохідне огороження	-	-

Примітка:

1. Всі розміри дано в метрах.
2. Працювати суміжно з відомістю.
3. Пікетажне значення прийнято умовно.
4. Всі розміри існуючі.
5. ЗАБОРОНЯЄТЬСЯ ПРИСТУПАТИ ДО ВИКОНАННЯ РОБІТ БЕЗ ПОГОДЖЕННЯ ПРОЄКТНО-КОШТОРИСНОЇ ДОКУМЕНТАЦІЇ В ЗАЦІКАВЛЕНИХ ОРГАНІЗАЦІЯХ.

57/25 Т-01-ОДР.02/02

Послуги з благоустрою населених пунктів – схема організації дорожнього руху
вул. Татарська в м. Тернопіль

Зм.

Кільк.

Арк.

№ док.

Підпис

Дата

Організація дорожнього руху

Стадія

Аркуш

Аркушів

ГП

Накураш

08.25

Заст. дир.

Терешко

08.25

Пр. інженер

Кіпіш

08.25

Норм. Контроль

Терешко

08.25

Схема організації дорожнього руху

М 1:500

ТОВ "ІНТ ДОРБУДПРОЕКТ"