


Умовна позначка	Опис
	Знак-сигналізатор небезпеки
	Напрямний конус, напрямна віха або позначальна віха *
	Маячок або ліхтар
	Огороджувальний бар'єр, огороджувальний щит, поперечний бар'єр, стримувальний дүфөр, тимчасове стримувальне дічне огороження, тимчасове розділювальне огороження, сигнальна стрічка або сигнальний шнур *
	Тимчасовий пішохідний міст
	Місце виконання робіт
	Напрямок руху транспортних потоків


* Застосування ТЗР відповідно до вимог ДСТУ 8749:2017 та ДСТУ 7168:2010. Позначку використаного ТЗР наводять на вивисці відповідно до вимоги ДСТУ 8752:2017

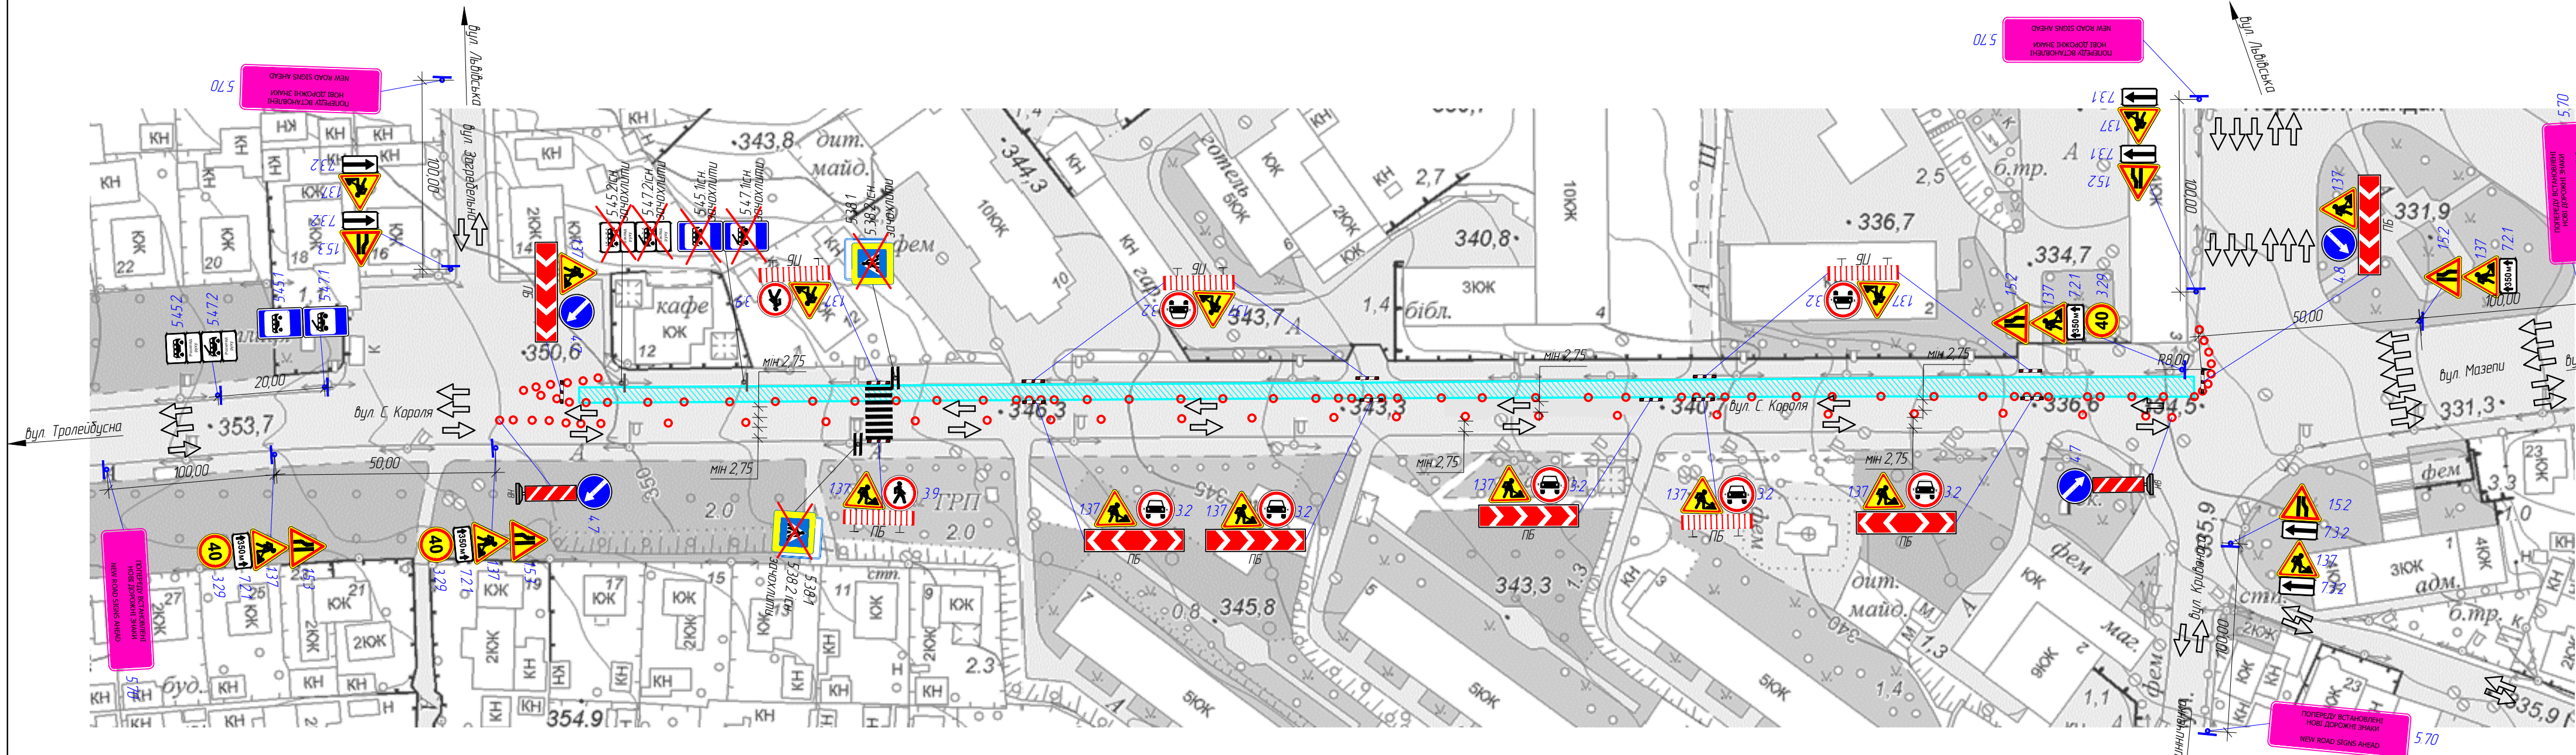

Примітка:

- Встановлення тимчасових дорожніх знаків виконувати згідно з ДСТУ 4100:2021
- Безпека дорожнього руху. Знаки дорожні. Загальні технічні умови. Правила застосування.
- При виконанні робіт з будівництва, ремонту та утримання автомобільних доріг.
- При зміні дорожньої ситуації додатково узгодити схеми огороження в місці проведення робіт.
- По закінченні робочого дня дорожньо-будівельні машини і механізми забирати з проїзної частини.
- Огороження та організація дорожнього руху в місцях проведення дорожніх робіт повинні відповідати ДСТУ 8749:2017.
- Бар'єри огорожувальні повинні відповідати ДСТУ 7168:2010. Безпека дорожнього руху. Огороженні я дорожні тимчасові. Загальні технічні умови. З висотою Н = 1025±50 мм, шириною В = 500 мм.
- Ділянка ремонту знаходиться у населеному пункті.
- Після закінчення усіх ремонтних робіт дані дорожні знаки прибираються.
- Всі розміри дано в метрах.
- На схемі не наведені постійні діючі дорожні знаки.
- На період виконання робіт потрібно погодити закриття зупинки громадського транспорту з Управлінням транспорту, комунікацій та зв'язку.


Огороджувальний бар'єр

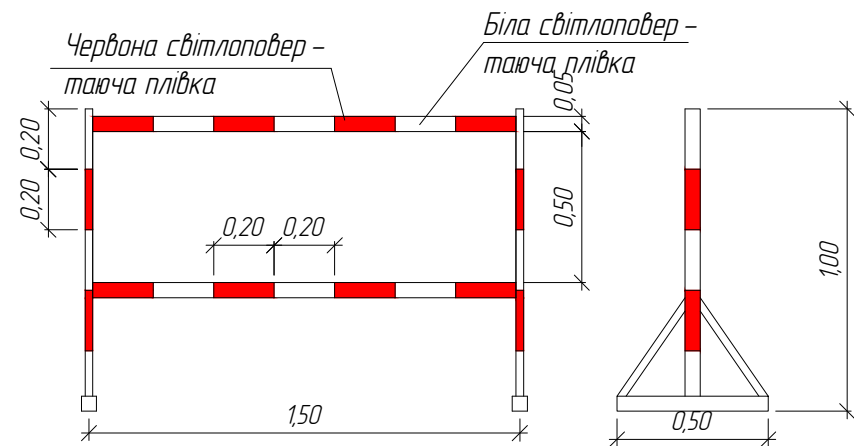

Напрямний конус



Поперечний бар'єр

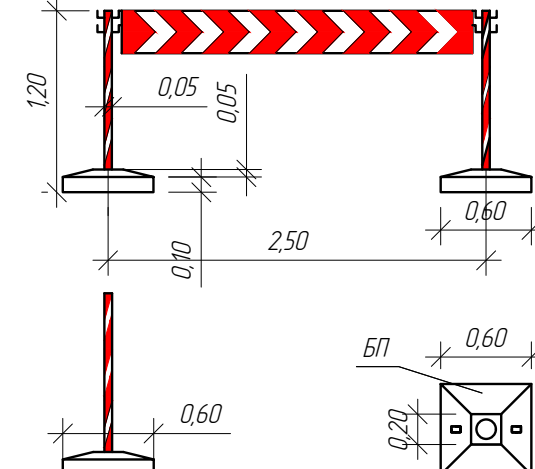

						/25 Т - 02- ОДР.01			
						Послуги з облаштування населених пунктів – тимчасова схема організації дорожнього руху на період проведення робіт з поточного ремонту ділянки проїжджої частини вул. Сергія Кароля (від вул. Львівської до вул. Загребельної) в напрямку вул. Тролейбусної) в м. Тернопіль			
Зм.	Кільк.	Арк.	№ док.	Підпис	Дата	Організація дорожнього руху		Сталія	Архуш
								РП	Архуш
ГІП	Накураш				04.25	Схема організації дорожнього руху в місці проведення дорожніх робіт			
Заст. дир.	Терешко				04.25				
Інженер	Гладинак				04.25				
Н. Контроль	Терешко				04.25				