


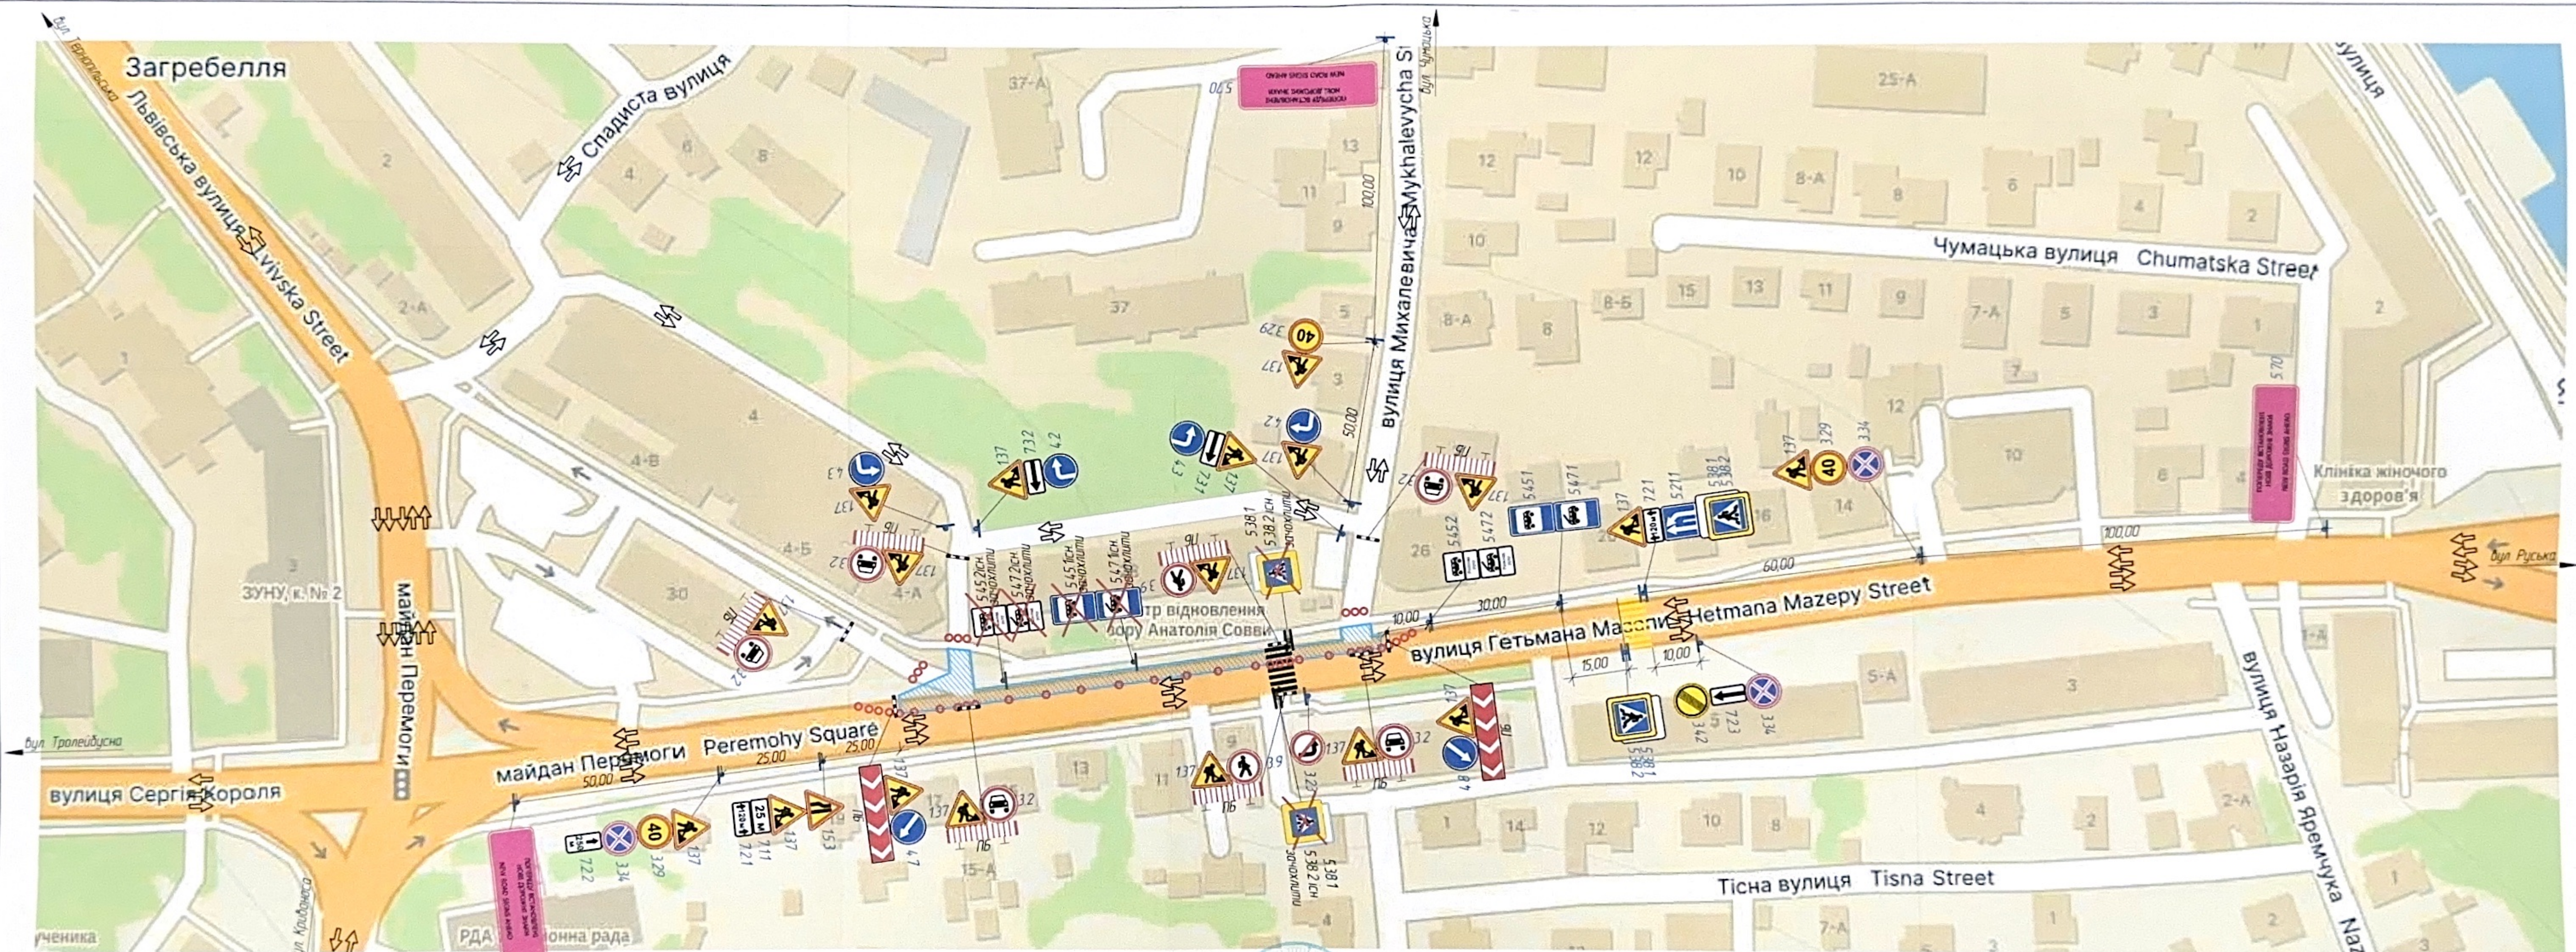

Примітка:

1. Встановлення тимчасових дорожніх знаків виконувати згідно з ДСТУ 4100:2021
2. Безпека дорожнього руху. Знаки дорожні. Загальні технічні умови. Правила застосування
3. При виконанні робіт суворо дотримуватись вимог НПАДП 63.21-101-09. Правила охорони праці під час будівництва, ремонту та утримання автомобільних доріг.
4. При зміні дорожньої ситуації додатково узгодити схеми огороження в місці проведення робіт
5. По закінченні робочого дня дорожньо-будівельні машини і механізми забирають з проїзної частини
6. Огороження та організація дорожнього руху в місцях проведення дорожніх робіт повинні відповідати ДСТУ 8749:2017
7. Бар'єри огорожувальні повинні відповідати ДСТУ 7168:2010. Безпека дорожнього руху. Огороження
8. Дорожні тимчасові. Загальні технічні умови. З висотою Н = 1025±50 мм, шириною В = 500 мм
9. Ділянка ремонту знаходиться у населеному пункті
10. Після закінчення усіх ремонтних робіт дані дорожні знаки прибираються
11. Всі розміри дані в метрах
12. На схемі не наведені постійні дорожні знаки




Водогосподарство:
Всх № 3828/41/133101-2015
14.04.2015

ЗІДІЛ ТЕХНІЧНОГО НАГЛЯДУ ТМР
код 21156999
ПОГОДЖЕНО
« 20 »
Підпис: _____

ПОГОДЖЕНО
ПРАДІЛНИК ТЕХАСПОРТНИХ МЕРЕЖ ТА ЗС
ТЕРНОПІЛЬСЬКА МІСЬКА РАДА
43431909

						/25 Т - 02- ОДР 01/1		
						Послуги з благоустрою населених пунктів - тимчасова схема організації дорожнього руху на період проведення робіт з заміни покриття проїжджої частини ділянки вул. Гетьмана Мазепи в напрямку Майдану Перемоги (від вул. Михайлівця до вул. Львівська) в м. Тернопіль		
Зм	Кільк	Арк	№ док	Підпис	Дата	Організація дорожнього руху		
						РП	1	3
ГП	Нахуров				04.25	Схема організації дорожнього руху в місці проведення дорожніх робіт		
Заст. дир	Терешко				04.25			
Інженер	Гладишак				04.25			
Н. Контроль	Терешко				04.25			
						ТОВ НТ "ДОББУДПРОЕКТ"		

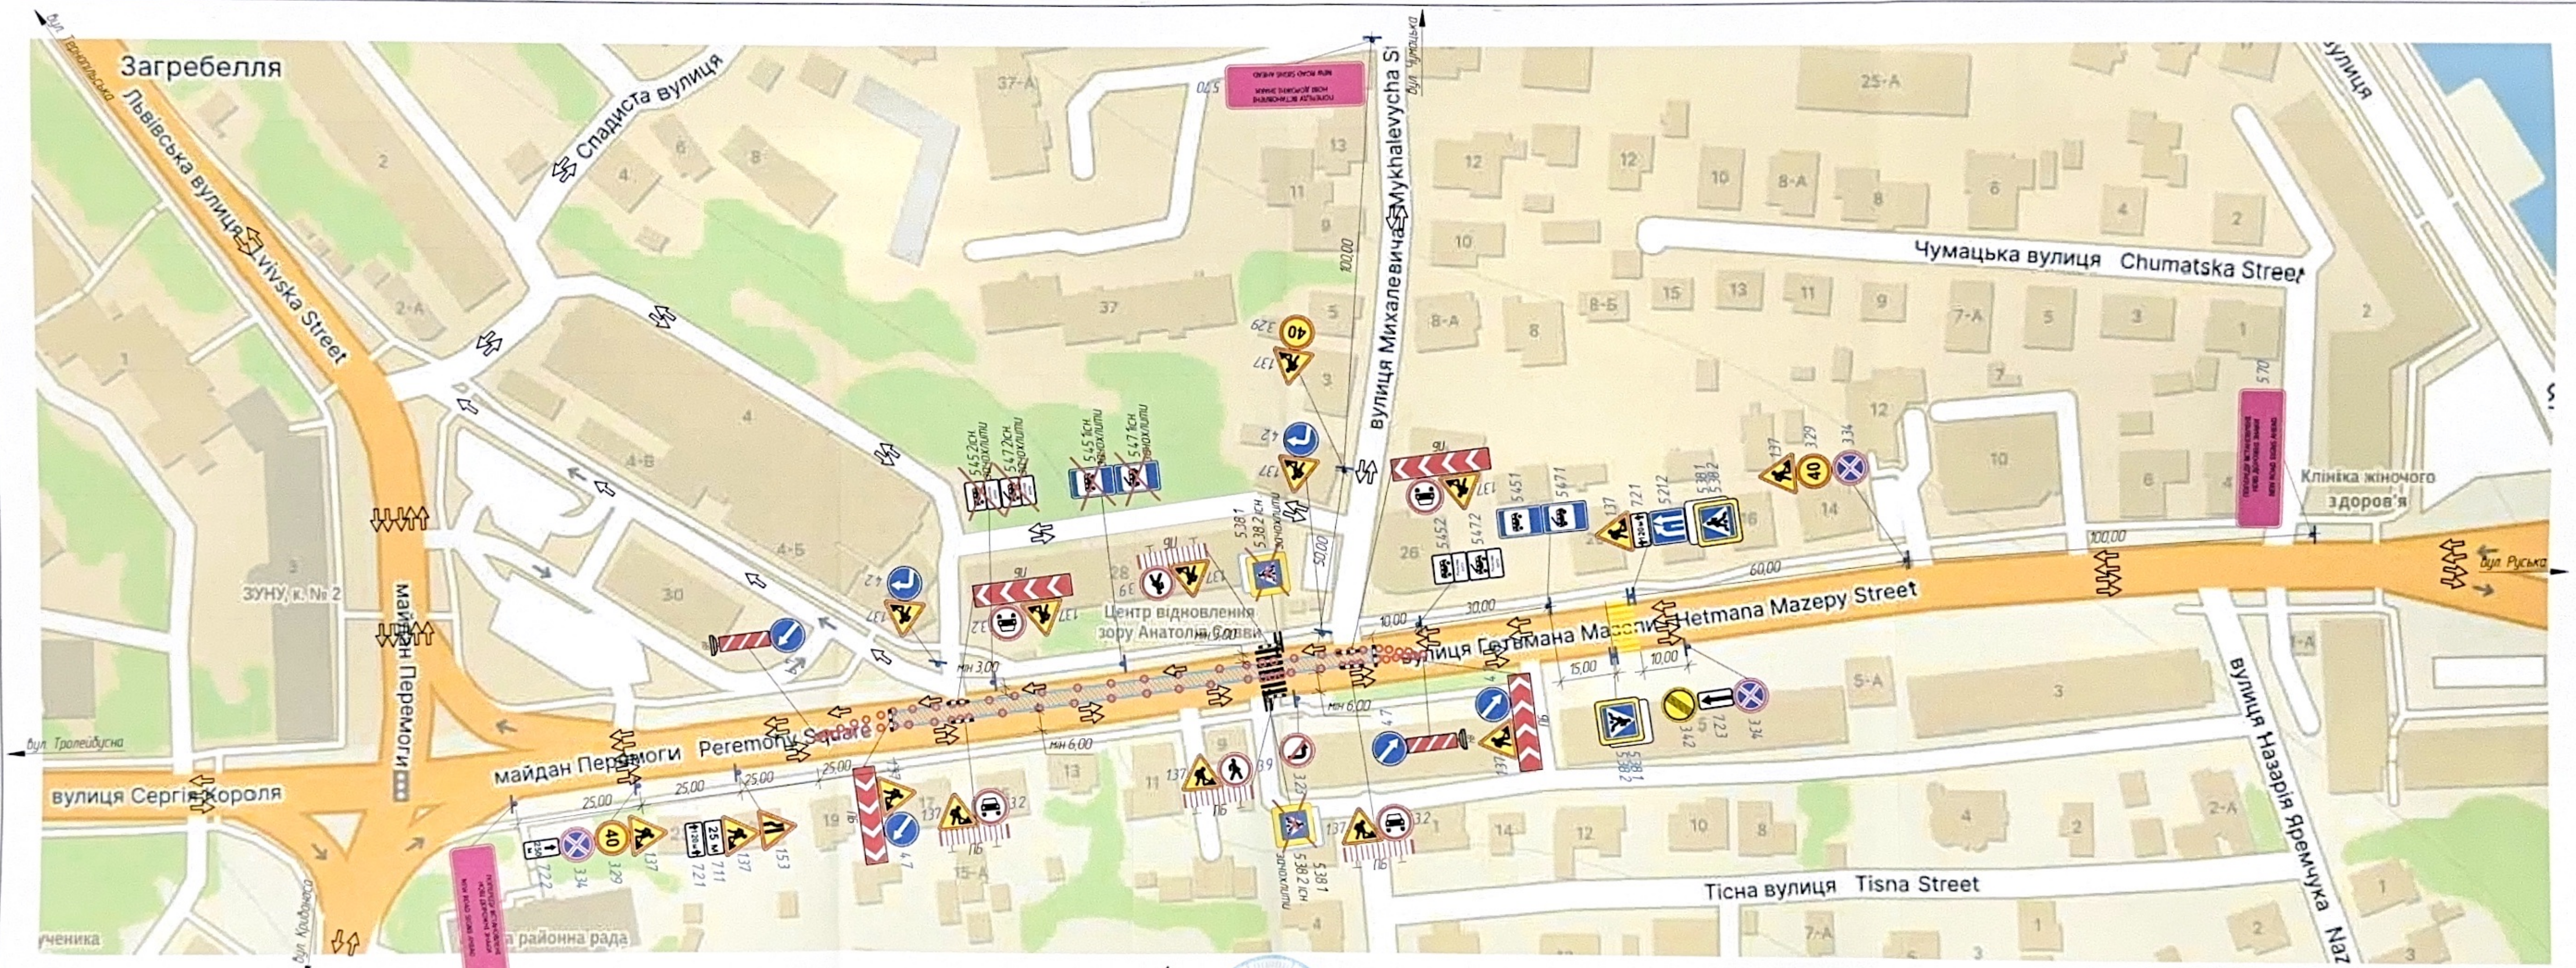

Примітка:


1. Встановлення тимчасових дорожніх знаків виконувати згідно з ДСТУ 4100:2021.
2. Безпека дорожнього руху. Знаки дорожні. Загальні технічні умови. Правила застосування.
3. При виконанні робіт суворо дотримуватись вимог НПАДП 63.21-101-09. Правила охорони праці під час будівництва, ремонту та утримання автомобільних доріг.
4. При зміні дорожньої ситуації додатково узгодити схеми огороження в місці проведення робіт.
5. По закінченні робочого дня дорожньо-будівельні машини і механізми забирати з проїзної частини.
6. Огороження та організація дорожнього руху в місцях проведення дорожніх робіт повинні відповідати ДСТУ 8749:2017.
7. Бар'єри огорожувальні повинні відповідати ДСТУ 7168:2010. Безпека дорожнього руху. Огороження в місцях проведення дорожніх робіт. Загальні технічні умови. З висотою Н = 1025±50 мм, шириною В = 500 мм.
8. Ділянка ремонту знаходиться у населеному пункті.
9. Після закінчення усіх ремонтних робіт дані дорожні знаки прибираються.
10. Всі розміри дані в метрах.



Погоджено
 № 3828/44/33/01/2025
 від 14.04.2025



						/25 Т - 02- ОДР 01/2			
						Послуги з благоустрою населених пунктів – тимчасова схема організації дорожнього руху на період проведення робіт з заміни покриття проїжджої частини ділянки вул. Гетьмана Мазепи в напрямку Майдану Перемоги (від вул. Михалевича до вул. Львівська) в м. Тернопіль			
Зм	Кільк	Арк	№ док	Підпис	Дата		Стадія	Аркш	Аркш
						Організація дорожнього руху	РП	2	3
ГП	Накураш				04.25	Схема організації дорожнього руху в місці проведення дорожніх робіт		ТОВ "ДОПУДПРОЕКТ"	
Заст. дир	Терешко				04.25				
Інженер	Гладиш				04.25				
Н. Контроль	Терешко				04.25				

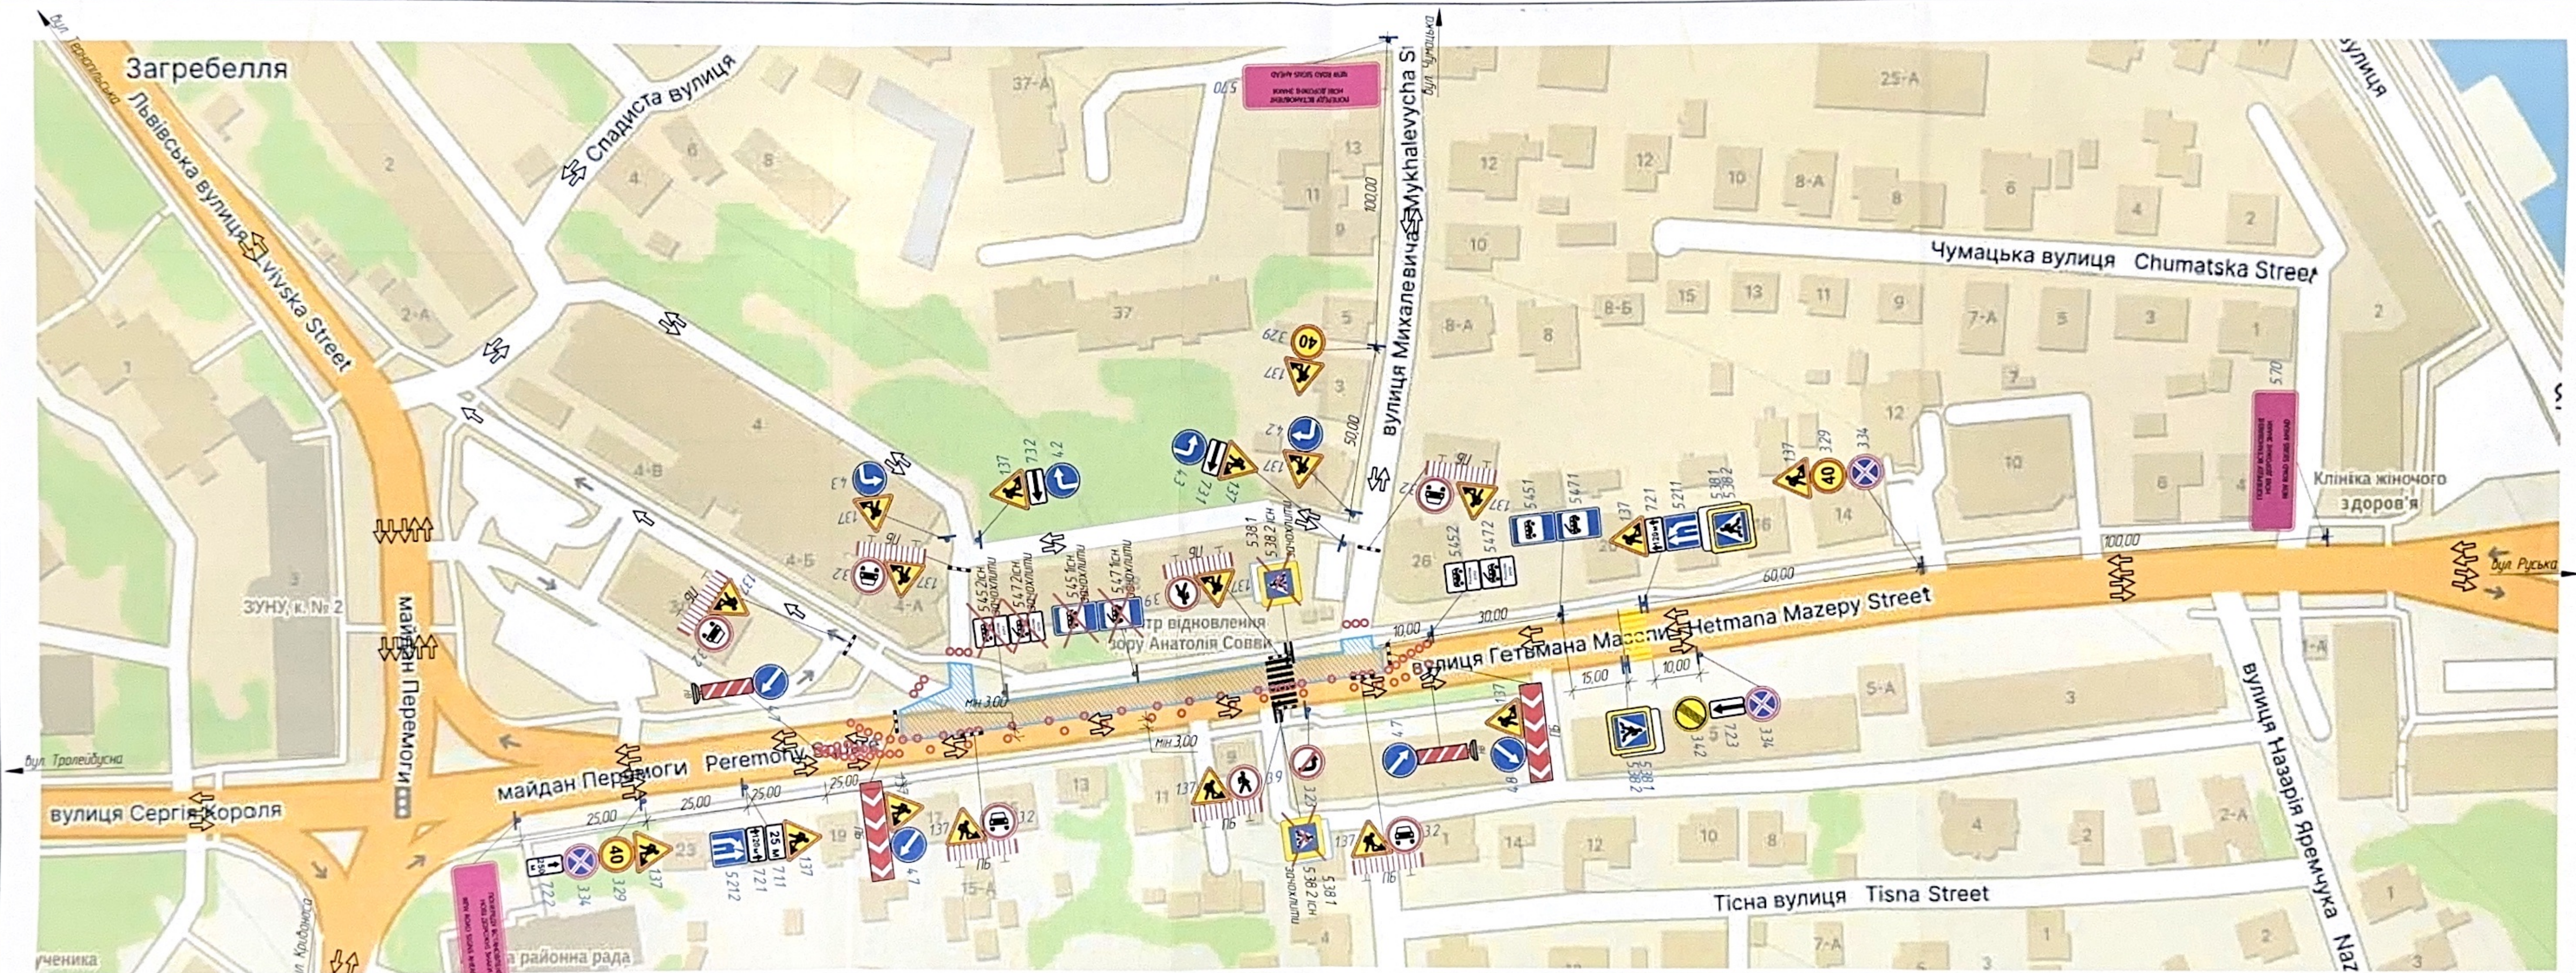


Примітка:

1. Встановлення тимчасових дорожніх знаків виконувати згідно з ДСТУ 4100:2021.
2. Безпека дорожнього руху. Знаки дорожні. Загальні технічні умови. Правила застосування.
3. При виконанні робіт суворо дотримуватись вимог НПА ОП 63.21-101-09. Правила охорони праці під час будівництва, ремонту та утримання автомобільних доріг.
4. При зміні дорожньої ситуації додатково узгодити схеми огороження в місці проведення робіт.
5. По закінченні робочого дня дорожньо-будівельні машини і механізми забирають з проїзної частини.
6. Огороження та організація дорожнього руху в місцях проведення дорожніх робіт повинні відповідати ДСТУ 8749:2017.
7. Бар'єри огорожувальні повинні відповідати ДСТУ 7168:2010. Безпека дорожнього руху. Огороження.
8. Дорожні тимчасові. Загальні технічні умови. З висотою Н = 1025±50 мм, шириною В = 500 мм.
9. Після закінчення усіх ремонтних робіт дані дорожні знаки прибираються.
10. Всі розміри дані в метрах.



Погоджено
 від № 3818/41/2020/2015
 від 14.04.2025р

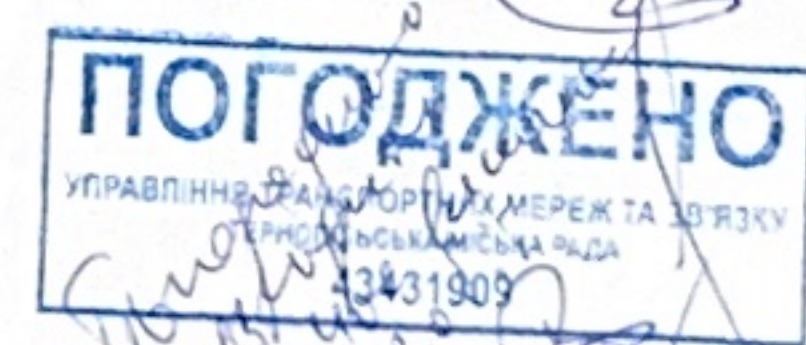

						/25 Т - 02- ОДР 01/3			
						Послуги з благоустрою населених пунктів – тимчасова схема організації дорожнього руху на період проведення робіт з заміни покриття проїжджої частини ділянки вул. Гетьмана Мазепи в напрямку Майдану Перемоги (від вул. Михайлівська до вул. Львівська) в м. Тернопіль			
Зм	Кільк	Арк	№ док	Підпис	Дата	Організація дорожнього руху			
ГП	Накурш				04.25	Схема організації дорожнього руху в місці проведення дорожніх робіт			
Заст. дир.	Терешко				04.25				
Інженер	Гладишак				04.25				
Н. Контроль	Терешко				04.25				
						ТОВ "ДОБРАПРОЕКТ"			