


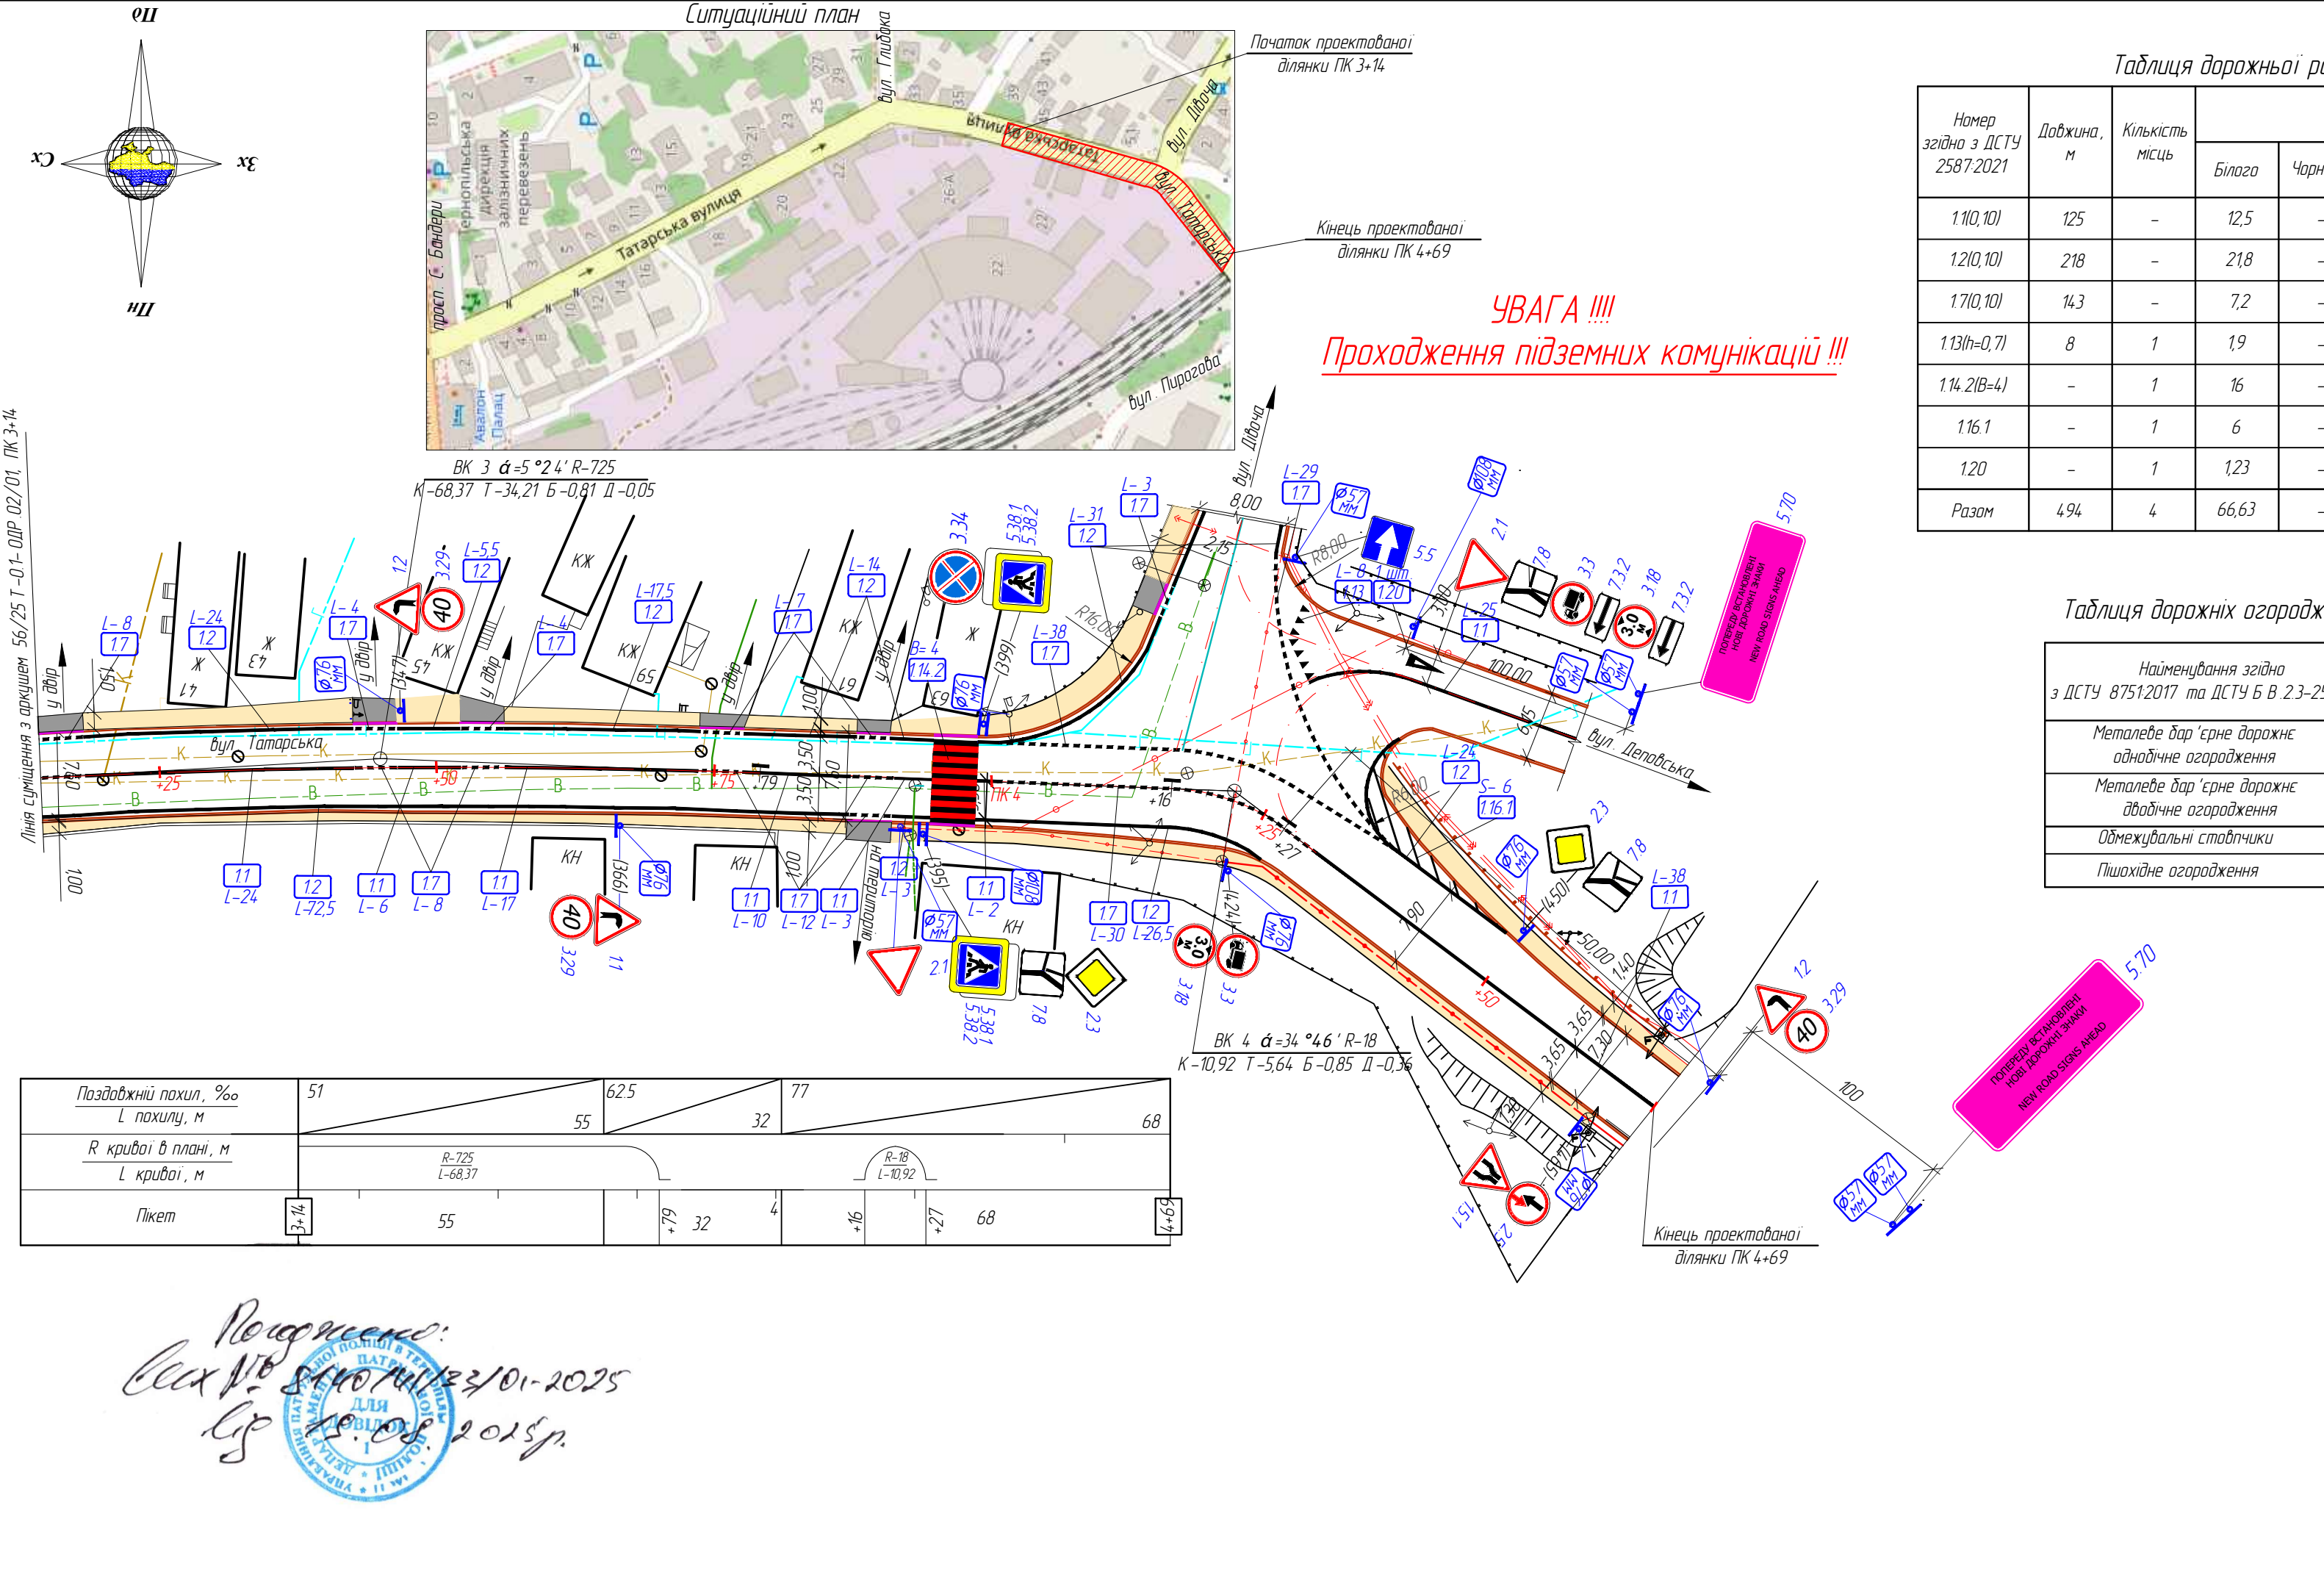

Таблиця дорожньої розмітки

Таблиця 2

Номер згідно з ДСТУ 2587:2021	Довжина, м	Кількість місць	Площа кольору, м²				
			Білого	Чорного	Червоного	Жовтого	Синього
1.1(0,10)	125	-	12,5	-	-	-	-
1.2(0,10)	218	-	21,8	-	-	-	-
1.7(0,10)	143	-	7,2	-	-	-	-
1.13(h=0,7)	8	1	1,9	-	-	-	-
1.14.2(B=4)	-	1	16	-	16	-	-
1.16.1	-	1	6	-	-	-	-
1.20	-	1	1,23	-	-	-	-
Разом	494	4	66,63	-	16	-	-

Таблиця дорожніх огорожень і напрямних пристроїв

Таблиця 3

Найменування згідно з ДСТУ 8751:2017 та ДСТУ Б В. 23-25:2009	Довжина огорожень, м	Кількість напрямних пристроїв
Металева бар'єрна дорожня огорожня	-	-
Металева бар'єрна дорожня огорожня	-	-
Обмежувальні стовпчики	-	-
Пішохідна огорожня	-	-

Таблиця дорожніх знаків

Таблиця 1

Номер згідно з ДСТУ 4100:2021	Кількість типорозмір			ДЗП
	I	II	III	
11	1	-	-	-
12	2	-	-	-
15.1	1	-	-	-
2.1	2	-	-	-
2.3	2	-	-	-
2.5	1	-	-	-
3.3	2	-	-	-
3.18	2	-	-	-
3.29	3	-	-	-
3.34	1	-	-	-
5.5	1	-	-	-
5.38.1/5.38.2	2/2	-	-	-
5.70	2	-	-	-
7.3.2	2	-	-	-
7.8	3	-	-	-
Разом	29	-	-	-

Примітка:

1. Всі розміри дано в метрах.

2. Працювати суміжно з відомістю.

3. Пікетажне значення прийнято умовно.

4. Всі розміри існуючі.

5. ЗАБОРОНЯЄТЬСЯ ПРИСТУПАТИ ДО ВИКОНАННЯ РОБІТ БЕЗ ПОГОДЖЕННЯ ПРОЄКТНО-КОШТОРИСНОЇ ДОКУМЕНТАЦІЇ В ЗАЦІКАВЛЕНИХ ОРГАНІЗАЦІЯХ.

57/25 Т-01-ОДР.02/02

Послуги з благоустрою населених пунктів – схема організації дорожнього руху
вул. Татарська в м. Тернопіль

Зм. Кільк. Арк. № док. Підпис Дата

Організація дорожнього руху

Схема організації дорожнього руху

М 1:500

ТОВ "НТ ДОРБУДПРОЕКТ"