

ВІДДІЛ ТЕХНІЧНОГО НАГЛЯДУ ТМР
ПОГОДЖЕНО
 12.02.20
 Підпис: [підпис]
 Служба: [підпис]
 12.02.20

Відомість влаштування розмітки

№ розмітки згідно з ДСТУ 2587:2010	О б с я г		Площа, м ²	Примітка
	Довжина, м	Кількість, шт.		
1.1	830	—	83,0	
1.7	82	—	4,1	
1.8	12	—	0,8	
1.10.2	69	—	6,9	жовта
1.12	9	—	3,6	
1.14.1	22,3	3	89,2	В=4м
1.18	—	8	6,14	
1.30	—	9	4,77	
В с ь о г о :			198,51	у т.ч. 6,9-жовта

Відомість влаштування дорожніх знаків

Група дорожніх знаків	№ знака згідно з ДСТУ 4100:2014	Щ и т к и		С т і й к и		Примітка
		К - сть	Розмір	К - сть	Марка	
1	2	3	4	5	6	7
Пріоритету	2.1	2	A 700	1	СКМ3.45	
	3.21	4	D 600	4	СКМ11.40	
Заборонні	3.34	3	O 600	2	СКМ2.50	
	3.41	2	D 600	1	СКМ11.40	
Наказові	4.3	1	D 600	1	СКМ2.50	1 додирігнення
	5.5	1	B 600	1	СКМ11.40	1 додирігнення
Інформаційно-вказівні	5.6	1	B 600	1	СКМ11.40	
	5.16	1	700x1050	1	СКМ3.45	
	5.35.1	4	B 600	1	СКМ2.40	3 додирігнення
	5.35.2	4	B 600	1	СКМ2.40	4 додирігнення
	5.38.1	5	B 600	3	СКМ11.40	1 додирігнення
Таблички	7.2.1	3	500x600	1	СКМ2.45	3 додирігнення
	7.3.1	1	300x600	1	СКМ2.45	1 додирігнення
	7.14	2	300x600	2	СКМ2.45	2 додирігнення
	7.17	3	300x600	3	СКМ2.45	3 додирігнення
В с ь о г о :		37		17		

Паркомат з автоматичним регулюючим механізмом заїзду-виїзду

Торгівельний комплекс

10 парко-місць, 8 парко-місць, 16 парко-місць, 32 парко-місця

Умовні позначення:

- тротуар
- прибортодий ремонт
- тактильні покажчики попереджувальні
- БР100.20.08
- БР100.30.18
- покинутий БР100.30.18
- пішохідне огородження

П-14/20-0.1- АД.02

Схема організації дорожнього руху на території ТЦ за адресою бул. Й. Перля, 3, місто Тернопіль

Зм.	Кільк.	Арк.	Ндодк.	Підпис	Датс.
ГІП	Томчишин				11.20
Н.Контроль	Томчишин				11.20

Оформлення дороги

Організація дорожнього руху М 1:500

Склад: РП, АД, ОД

Ф.О.П. Томчишин П.П.



[illegible]

Примітка. Зону дії знака 1.37 на таблиці 7.2 необхідно зазначати відповідно до довжини зони дорожніх робіт.

						P-14/20-0.1- АД.07
						Схема організації дорожнього руху на території ТЦ "Novus" за адресою вул. Й. Перля, 3, місто Тернопіль
Зм.	Кілык.	Арк.	N док	Підпис	Дата	
				[Signature]		Облаштування дороги
GIP	Tomchishin				11.20	Старша РП Архивш Архівш РП 07 07
H.konop	Tomchishin			[Signature]	11.20	Схема ОДР в місці проведення дорожніх робіт ФСП Томчишин А.П




Зелена зона 0,08 Тротуар 0,18 Проезна частина

20

БР 100.20.08 БР 100.30.18


1. Обсяги робіт по влаштуванню пандусів включені в зведену відомість
2. Всі розміри на кресленні дані в метрах;
3. Конструкція влаштування пандусів на початку і кінці тротуарів прийнята як на пішохідних переходах;

						П-14/20-0.1- АД 05			
						Схема організації дорожнього руху на території ТЦ "Novus" за адресою вул. Й. Перля, 3, місто Тернопіль			
Зм.	Кільк.	Арк.	№ док.	Підпис	Дата		Складія	Аркшч	Аркшчв
						Облаштування дороги	РП	05	07
ГІП		Томчишин			11.20	Схема конструкції пандуса	ФОП Томчишин А.П.		
Н.Контроль		Томчишин			11.20				

Відомість робочих креслень основного комплексу Табл. 1




Загальні вказівки

- [illegible]






[illegible]

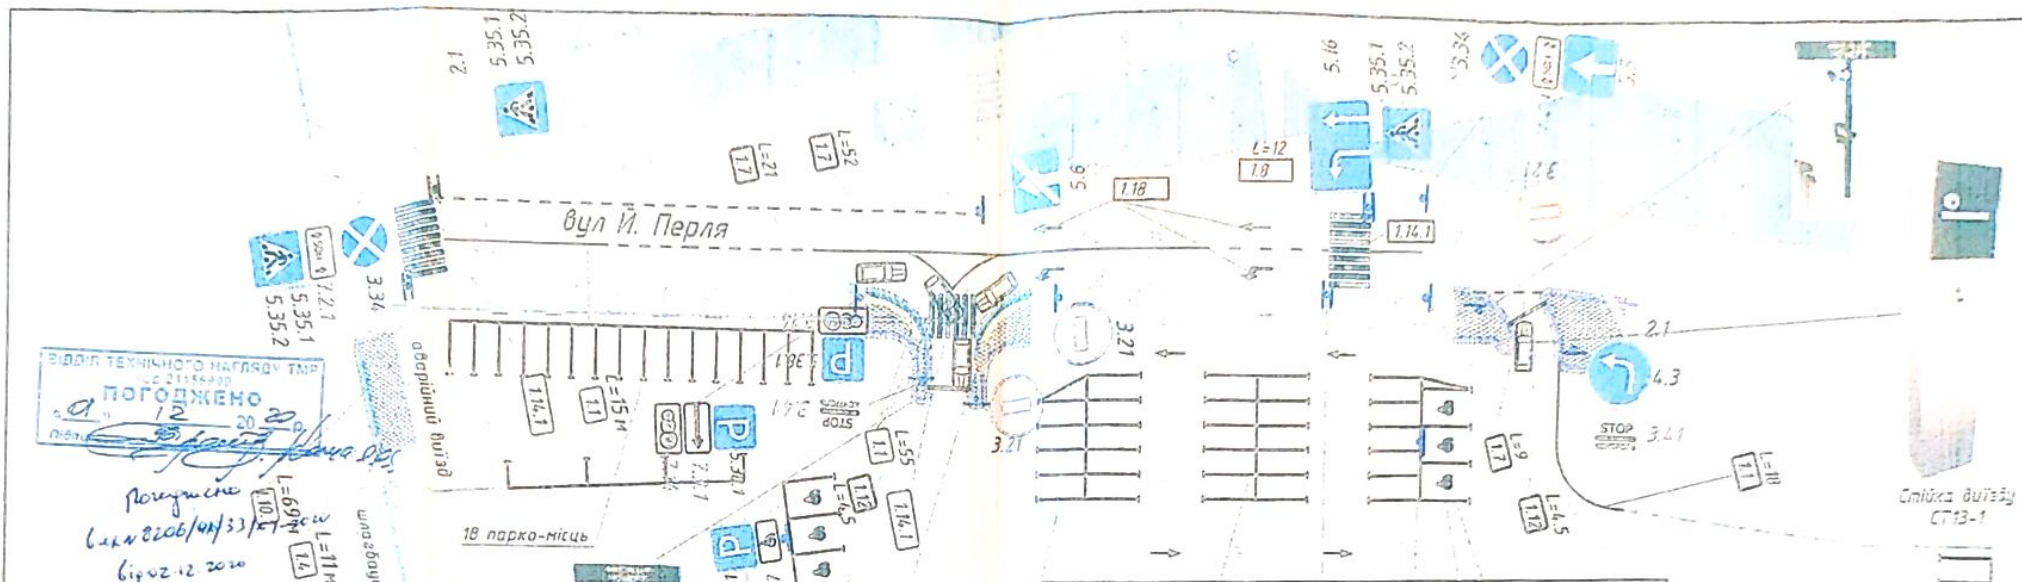

Відомість влаштування розмітки

№ розмітки згідно з ДСТУ 2567-2010	Довжина, м	Кількість, шт.	Площа, м²	Примітка
1.1	830	—	83,0	
1.7	82	—	4,1	
1.6	12	—	0,8	
1.10.2	69	—	6,9	жовта
1.12	9	—	3,6	
1.14.1	22,3	3	89,2	В=4м
1.18	—	6	6,14	
1.30	—	9	4,77	
Всього:			198,51	у т.ч. 6,9-жовта

Відомість влаштування дорожніх знаків

Група дорожніх знаків	№ знака згідно з ДСТУ 4100:2014	К - стиль	Розмір	Стиль	Марка	Примітка
1	2	3	4	5	6	7
Пріоритету	2.1	2	A 700	1	СКМ3.45	
			A 700	1	СКМ2.50	
Заборонні	3.21	4	D 600	4	СКМ1.40	
	3.34	3	D 600	2	СКМ2.50	
	3.41	2	D 600	1	СКМ1.40	
Наказові	4.3	1	D 600	1	СКМ2.50	1 дод.кріплення
	5.5	1	D 600			1 дод.кріплення
	5.6	1	B 600	1	СКМ1.40	1 дод.кріплення
Інформаційно-вказівні	5.15	1	700x1050	1	СКМ3.45	
	5.35.1	4	B 600	1	СКМ2.40	3 дод.кріплення
	5.35.2	4	B 600			4 дод.кріплення
	5.38.1	5	B 600	3	СКМ1.40	1 дод.кріплення
				1	СКМ2.45	
Таблички	7.21	3	300x600			3 дод.кріплення
	7.31	1	300x600			1 дод.кріплення
	7.15	2	300x600			2 дод.кріплення
	7.17	3	300x600			3 дод.кріплення
Всього:		37		17		

Паркомат з автоматичним регулюючим механізмом заїзду-виїзду

- Умовні позначення:
- трототуар
 - прибортовий ремонт
 - тактильні покажчики попереджувальні
 - БР100.20.08
 - БР100.30.18
 - понижувачі БР100.30.18
 - пішохідне огороження



П-14/20-0.1- АД.02

Схема організації дорожнього руху на території ТЦ за адресою вул. Й. Перля, 3, міста Тернопіль

Зм	Кільк	Арк	Надок	Підпис	Дата
ГІП	Томчишин				11.10
Н.Контроль	Томчишин				11.10

Оформлення дорожніх знаків

Організація дорожнього руху № 1500

«ОП Томчишин Л.П.