
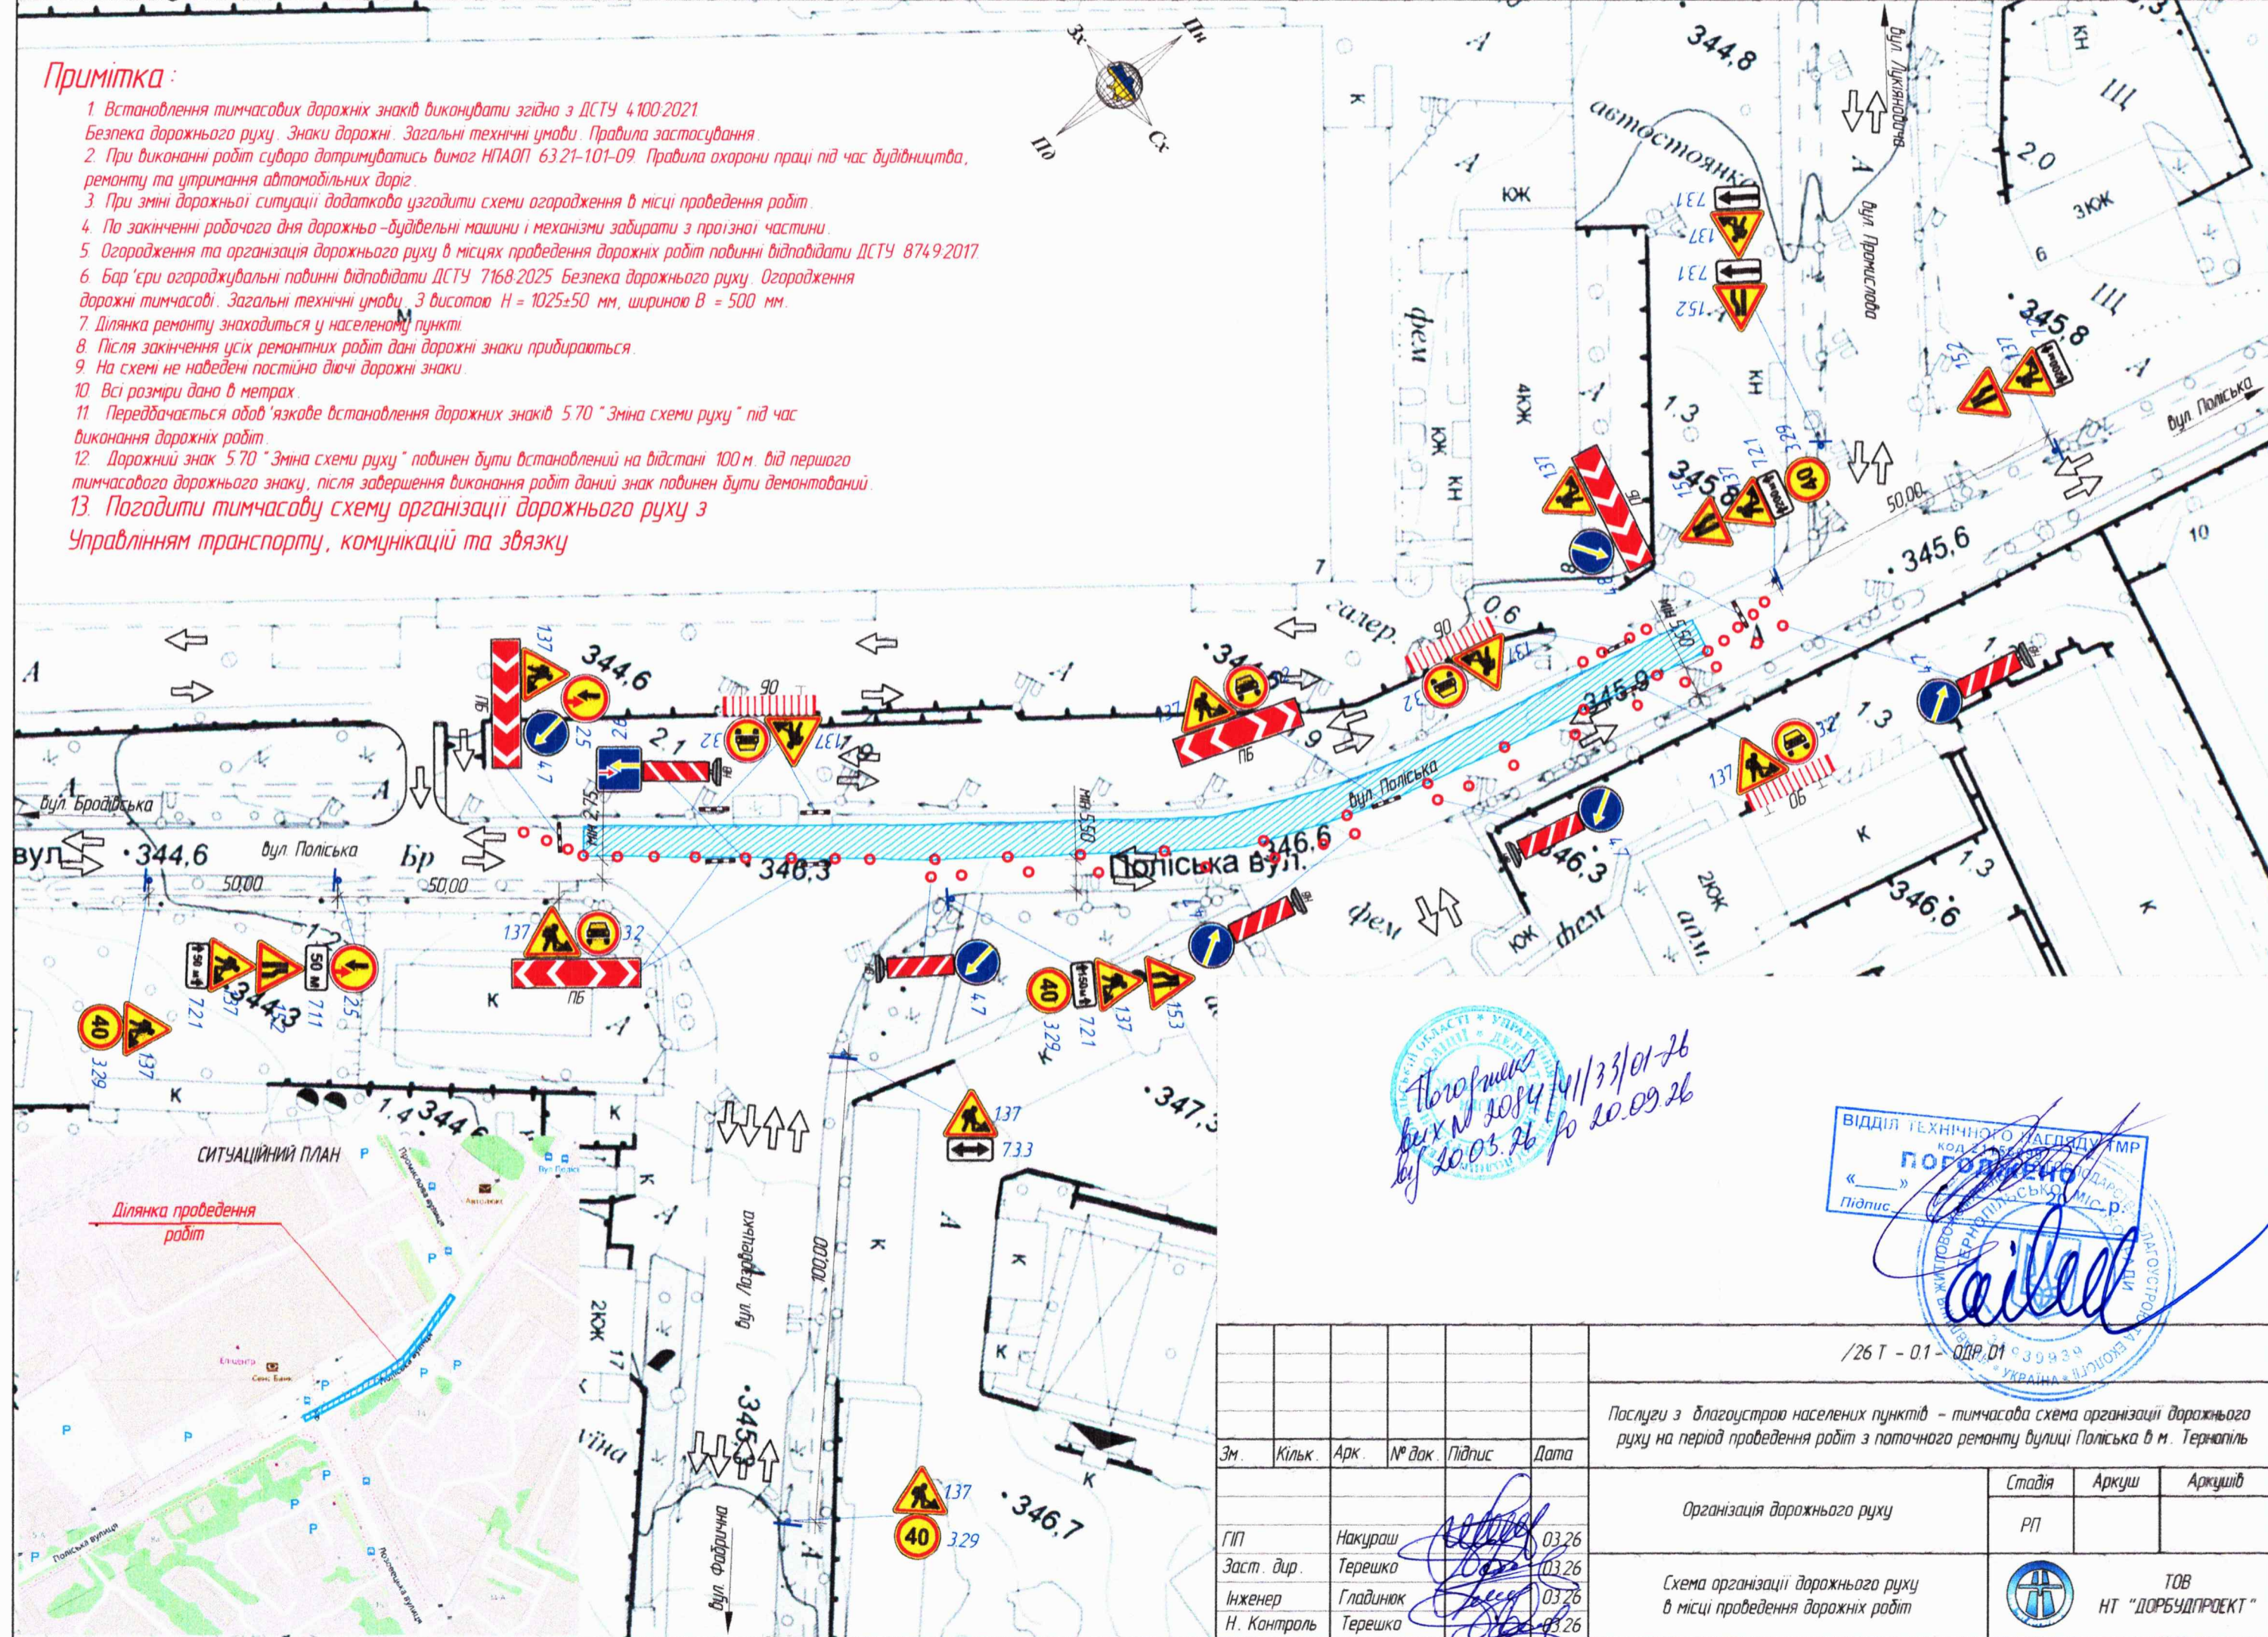


Примітка:

1. Встановлення тимчасових дорожніх знаків виконувати згідно з ДСТУ 4100:2021 Безпека дорожнього руху. Знаки дорожні. Загальні технічні умови. Правила застосування.
2. При виконанні робіт суворо дотримуватись вимог НПАОП 63.21-101-09. Правила охорони праці під час будівництва, ремонту та утримання автомобільних доріг.
3. При зміні дорожньої ситуації додатково узгодити схеми огороження в місці проведення робіт.
4. По закінченні робочого дня дорожньо-будівельні машини і механізми забирати з проїзної частини.
5. Огородження та організація дорожнього руху в місцях проведення дорожніх робіт повинні відповідати ДСТУ 8749:2017.
6. Бар'єри огорожувальні повинні відповідати ДСТУ 7168:2025 Безпека дорожнього руху. Огородження дорожні тимчасові. Загальні технічні умови. З висотою $H = 1025 \pm 50$ мм, шириною $B = 500$ мм.
7. Ділянка ремонту знаходиться у населеному пункті.
8. Після закінчення усіх ремонтних робіт дані дорожні знаки прибираються.
9. На схемі не наведені постійно діючі дорожні знаки.
10. Всі розміри дано в метрах.
11. Передбачається обов'язкове встановлення дорожніх знаків 5.70 "Зміна схеми руху" під час виконання дорожніх робіт.
12. Дорожній знак 5.70 "Зміна схеми руху" повинен бути встановлений на відстані 100 м. від першого тимчасового дорожнього знаку, після завершення виконання робіт даний знак повинен бути демонтований.
13. **Погодити тимчасову схему організації дорожнього руху з Управлінням транспорту, комунікацій та зв'язку**

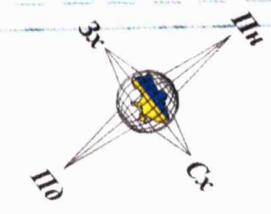

СИТУАЦІЙНИЙ ПЛАН

Ділянка проведення робіт

Погоджено
вух № 2084/41/33/01-26
всі 20.03.26 по 20.09.26


ВІДДІЛ ТЕХНІЧНОГО НАБЛЮДЕННЯ
КОД ЗАБЕЗПЕЧЕННЯ ДОРОЖНЬОГО РУХУ
ПОГОДЖЕНО
« »
Підпис

Handwritten signature

						/26 Т - 01 - 00Р.01 030934			
						Послуги з благоустрою населених пунктів - тимчасова схема організації дорожнього руху на період проведення робіт з поточного ремонту вулиці Поліська в м. Тернопіль			
Зм.	Кільк.	Арк.	№ док	Підпис	Дата	Організація дорожнього руху	Стадія	Аркуш	Аркушів
							РП		
ГІП	Накураш			<i>Handwritten signature</i>	03.26	Схема організації дорожнього руху в місці проведення дорожніх робіт		ТОВ НТ "ДОРБУДПРОЕКТ"	
Заст. дир.	Терешко		<i>Handwritten signature</i>	03.26					
Інженер	Гладилюк		<i>Handwritten signature</i>	03.26					
Н. Контроль	Терешко		<i>Handwritten signature</i>	03.26					

Примітка:

1. Встановлення тимчасових дорожніх знаків виконувати згідно з ДСТУ 4100:2021 Безпека дорожнього руху. Знаки дорожні. Загальні технічні умови. Правила застосування.
2. При виконанні робіт суворо дотримуватись вимог НПАОП 63.21-1.01-09. Правила охорони праці під час будівництва, ремонту та утримання автомобільних доріг.
3. При зміні дорожньої ситуації додатково узгодити схеми огороження в місці проведення робіт.
4. По закінченні робочого дня дорожньо-будівельні машини і механізми забирати з проїзної частини.
5. Огородження та організація дорожнього руху в місцях проведення дорожніх робіт повинні відповідати ДСТУ 8749:2017.
6. Бар'єри огорожувальні повинні відповідати ДСТУ 7168:2025 Безпека дорожнього руху. Огородження дорожні тимчасові. Загальні технічні умови. З висотою $H = 1025 \pm 50$ мм, шириною $B = 500$ мм.
7. Ділянка ремонту знаходиться у населеному пункті.
8. Після закінчення усіх ремонтних робіт дані дорожні знаки прибираються.
9. На схемі не наведені постійно діючі дорожні знаки.
10. Всі розміри дано в метрах.
11. Переддається обов'язково встановлення дорожніх знаків 5.70 "Зміна схеми руху" під час виконання дорожніх робіт.
12. Дорожній знак 5.70 "Зміна схеми руху" повинен бути встановлений на відстані 100 м. від першого тимчасового дорожнього знаку, після завершення виконання робіт даний знак повинен бути демонтований.
13. Погодити тимчасову схему організації дорожнього руху з Управлінням транспорту, комунікацій та зв'язку

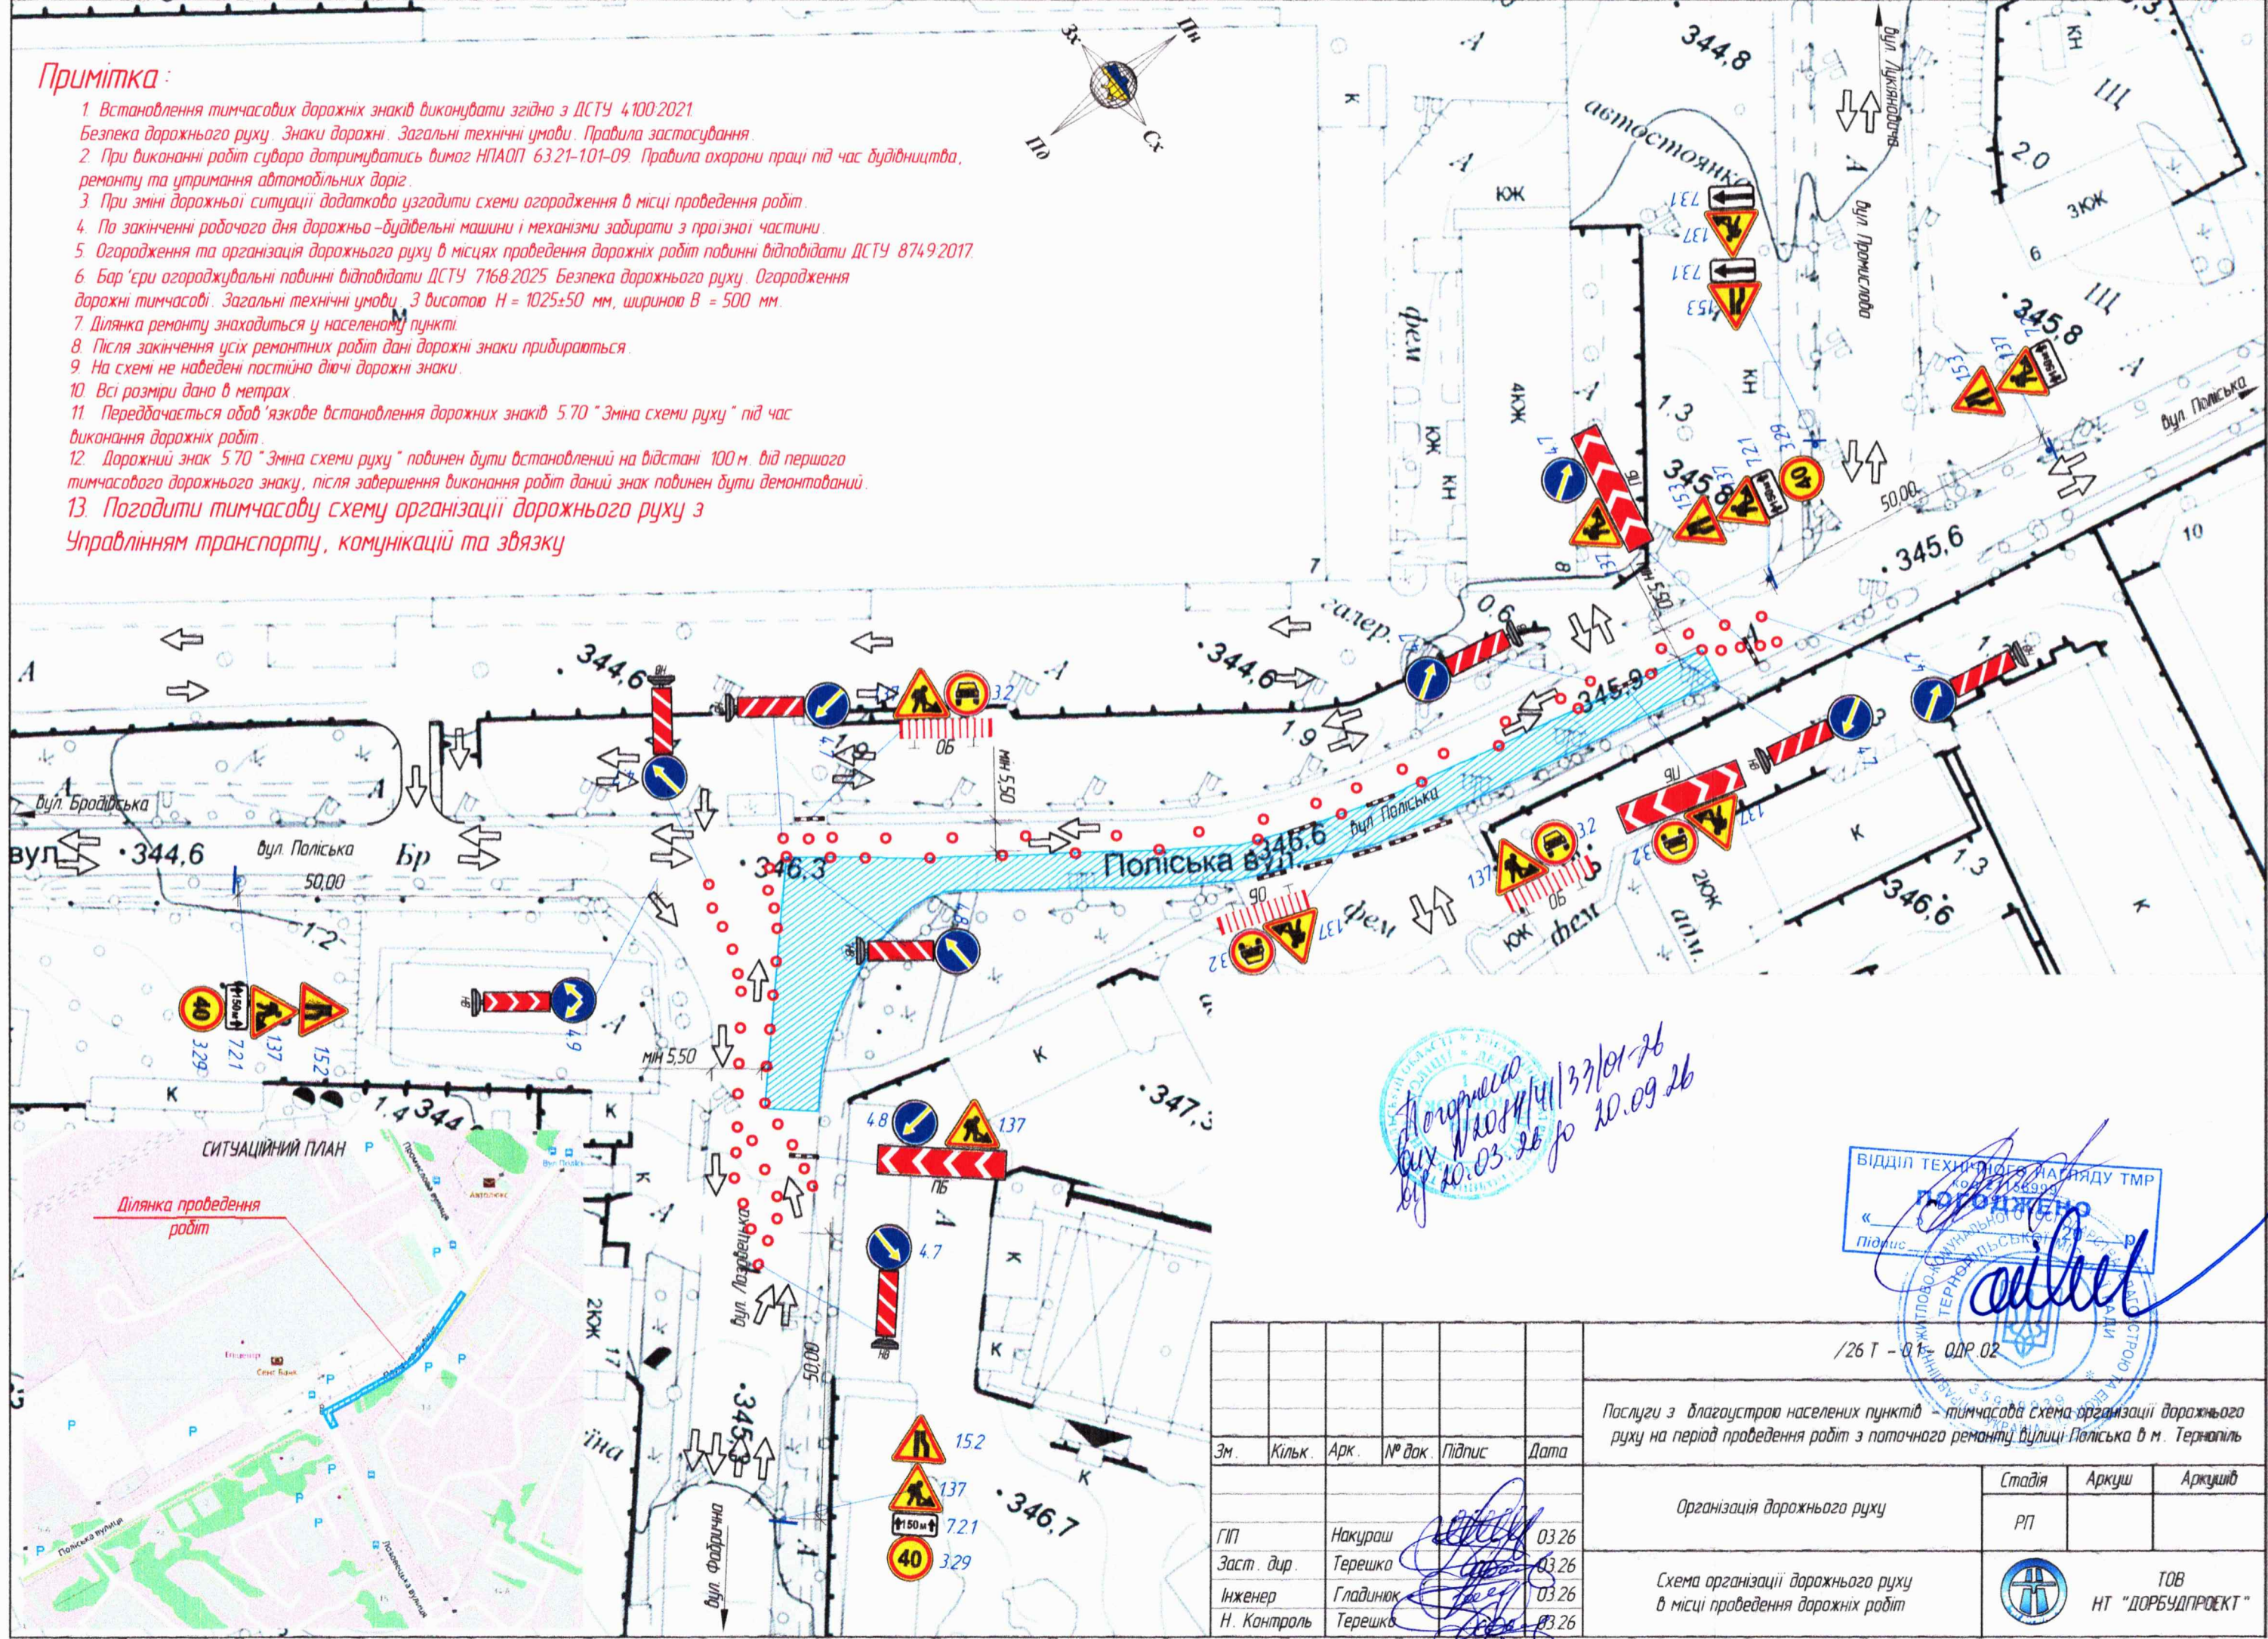

*Погоджено
бух. В.О.С.Н./Ч.І. 33/01-26
бу 20.03.26 за 20.09.26*

ВІДДІЛ ТЕХНІЧНОГО НАГЛЯДУ ТМР
КОЛОДІВКА
ПОГОДЖЕНО
Підпис: *[Signature]*

Тернопільська обласна адміністрація
Тернопільська міська рада
Тернопільська міська організація транспорту, комунікацій та зв'язку

						/26 Т - 01- ОДР.02			
						Послуги з благоустрою населених пунктів - тимчасова схема організації дорожнього руху на період проведення робіт з поточного ремонту вулиці Поліська в м. Тернопіль			
Зм.	Кільк.	Арк.	№ док.	Підпис	Дата	Організація дорожнього руху	Стадія	Аркуш	Аркушів
ГІП	Накураш			<i>[Signature]</i>	03.26	Схема організації дорожнього руху в місці проведення дорожніх робіт	РП		
Заст. дир.	Терешко			<i>[Signature]</i>	03.26				
Інженер	Гладилюк			<i>[Signature]</i>	03.26				
Н. Контроль	Терешко			<i>[Signature]</i>	03.26				
								ТОВ НТ "ДОРБУДПРОЕКТ"	

