


Схема розміщення сезонних об'єктів сфери послуг,
відпочинку та розваг в парку "Національного відродження"

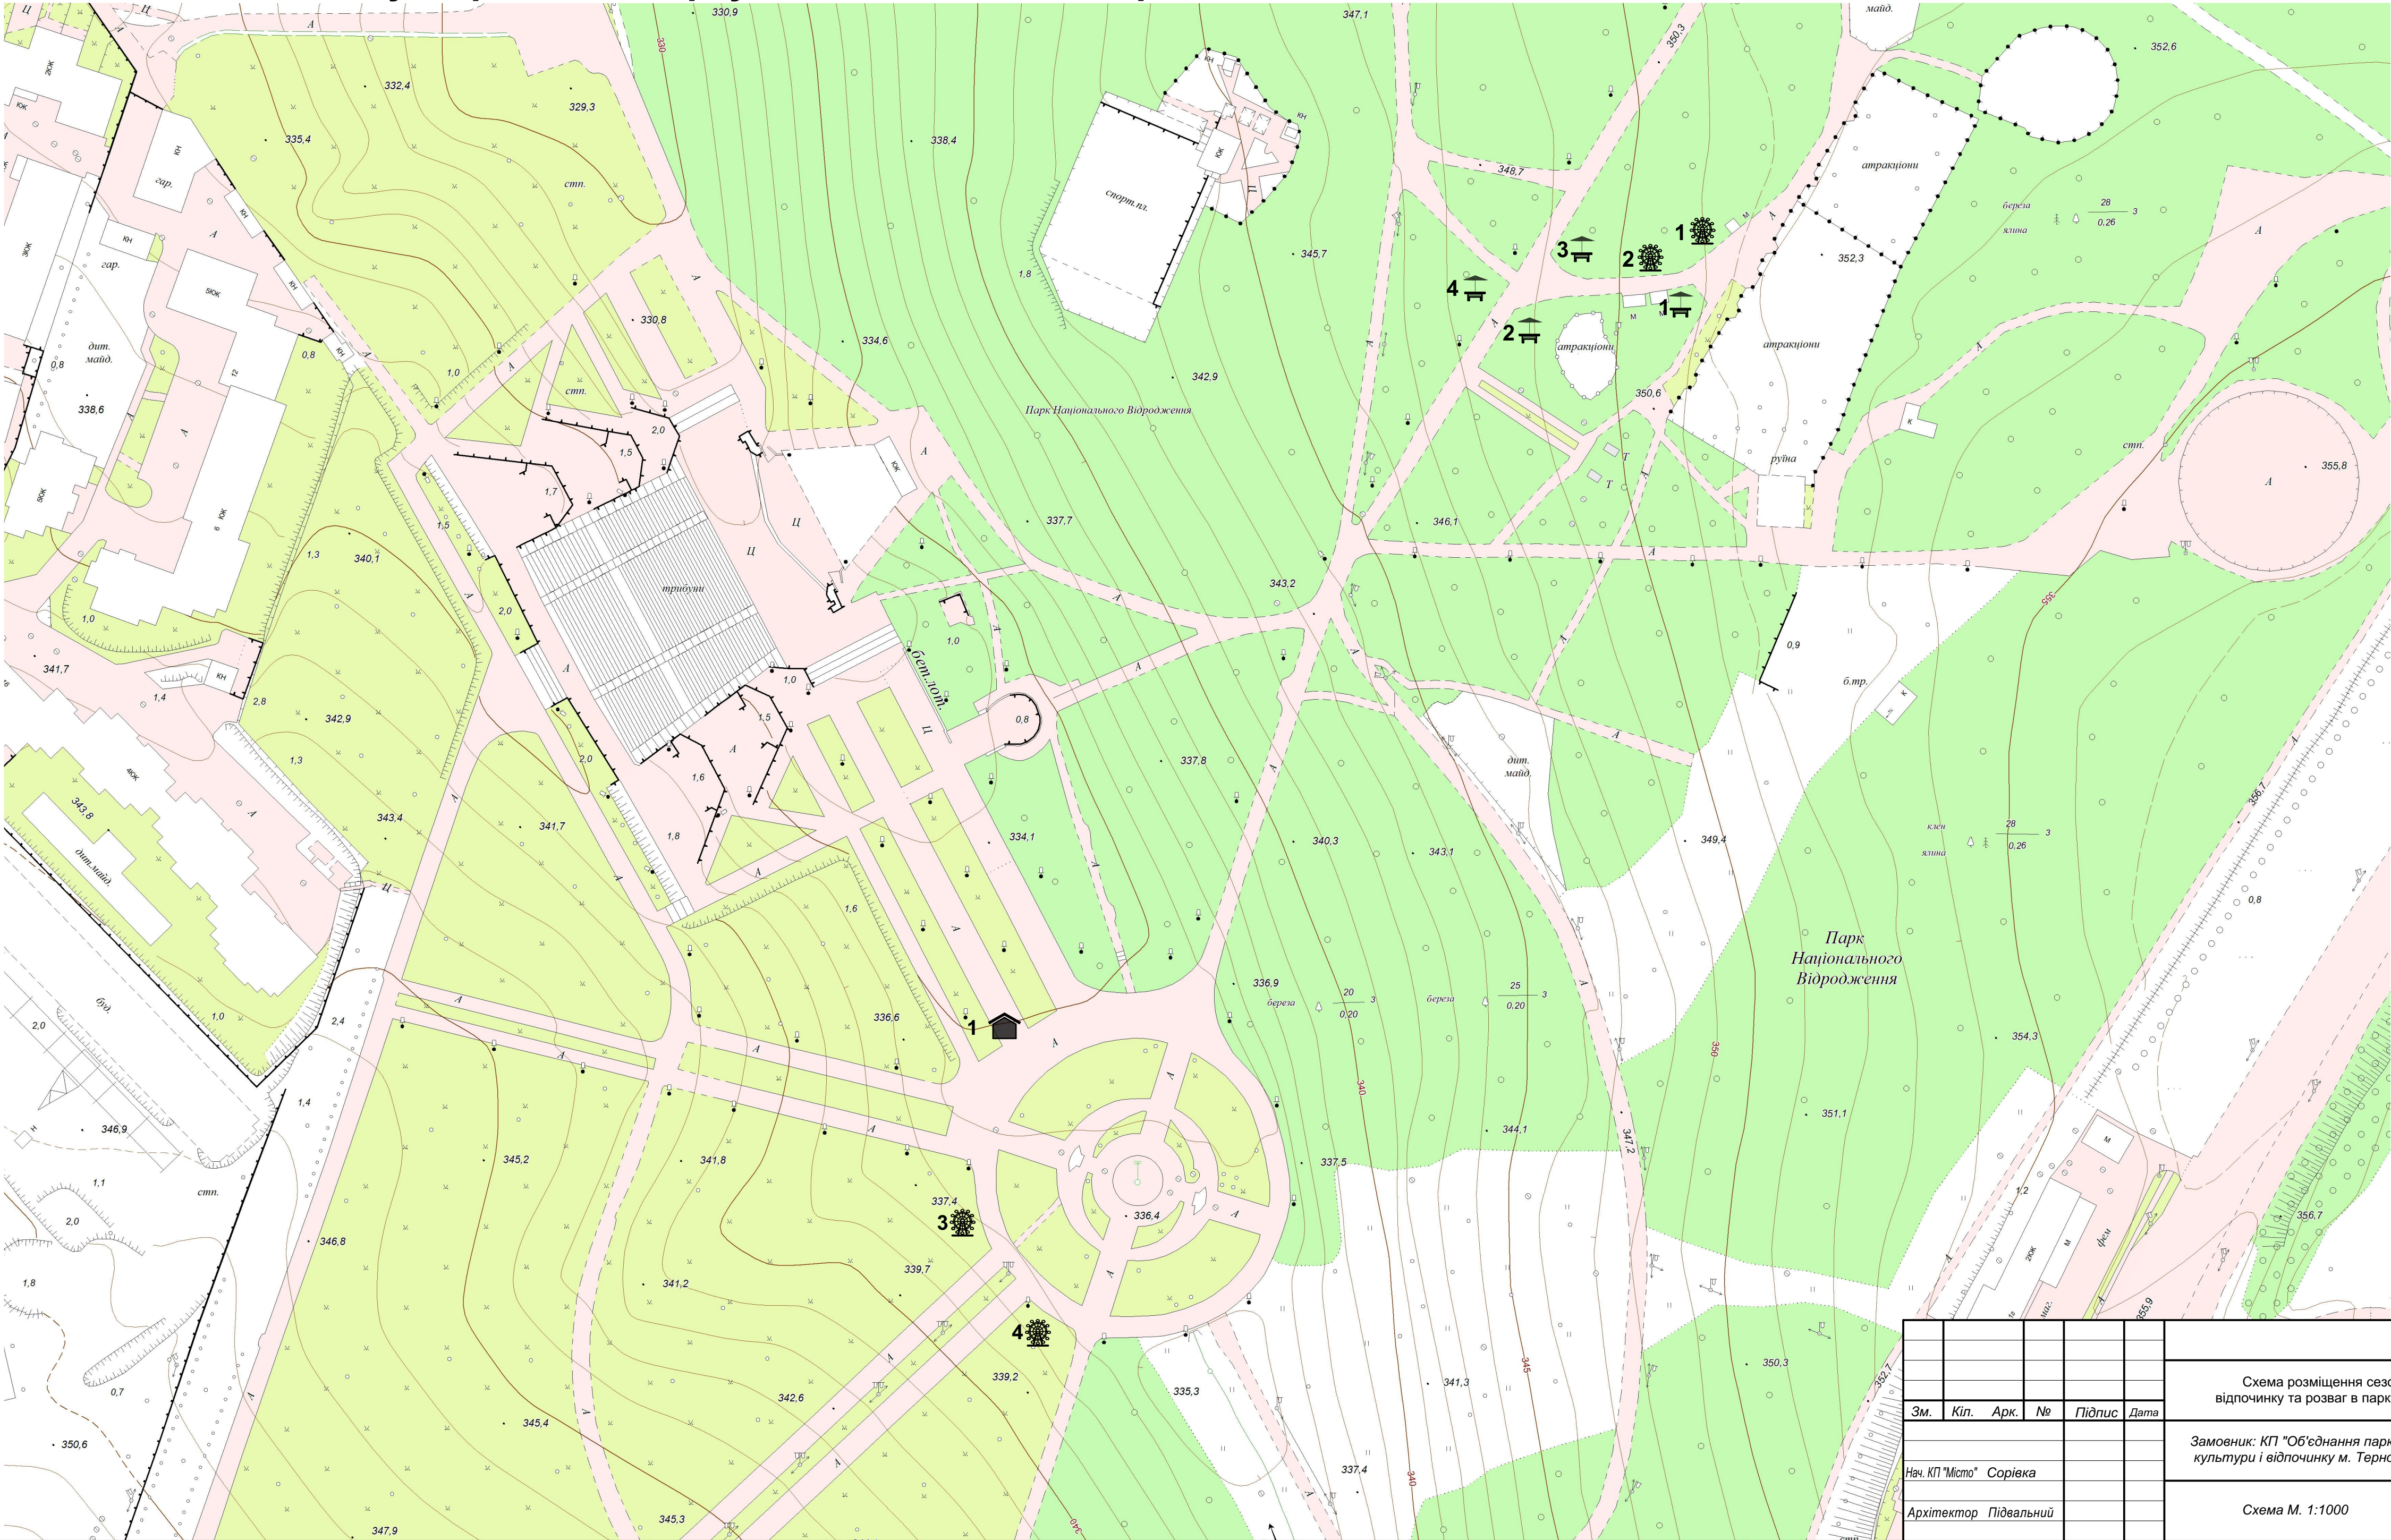

Сезонні об'єкти сфери послуг,
відпочинку і розваг (атракціони)

- 1. Атракціонна зона
- 2. Атракціонна зона
- 3. Біля центрального фонтану
- 4. Біля центрального фонтану

Сезонні об'єкти сфери послуг,
відпочинку і розваг - торгові майданчики

- 1. Навпроти центрального фонтану

Сезонні об'єкти сфери послуг,
відпочинку і розваг - пересувні тимчасові споруди

- 1. Атракціонна зона
- 2. Атракціонна зона
- 3. Атракціонна зона
- 4. Біля атракціонної зони

Умовні позначення:

- Сезонні об'єкти сфери послуг, відпочинку і розваг - торгові майданчики
- Сезонні об'єкти сфери послуг, відпочинку і розваг (атракціони)
- Сезонні об'єкти сфери послуг, відпочинку і розваг - пересувні тимчасові споруди

						-2019		
						Схема розміщення сезонних об'єктів сфери послуг, відпочинку та розваг в парку "Національного відродження"		
Зм.	Кіл.	Арк.	№	Підпис	Дата	Замовник: КП "Об'єднання парків культури і відпочинку м. Тернополя"		
Нач. КП "Місто" Сорєва						стадія	аркуш	аркушів
Архітектор Підвальный						ЕП		
						Схема М. 1:1000		
						КП "МІСТО" м. Тернопіль		