



Схема інженерних мереж, споруд і використання підземного простору М1:1000

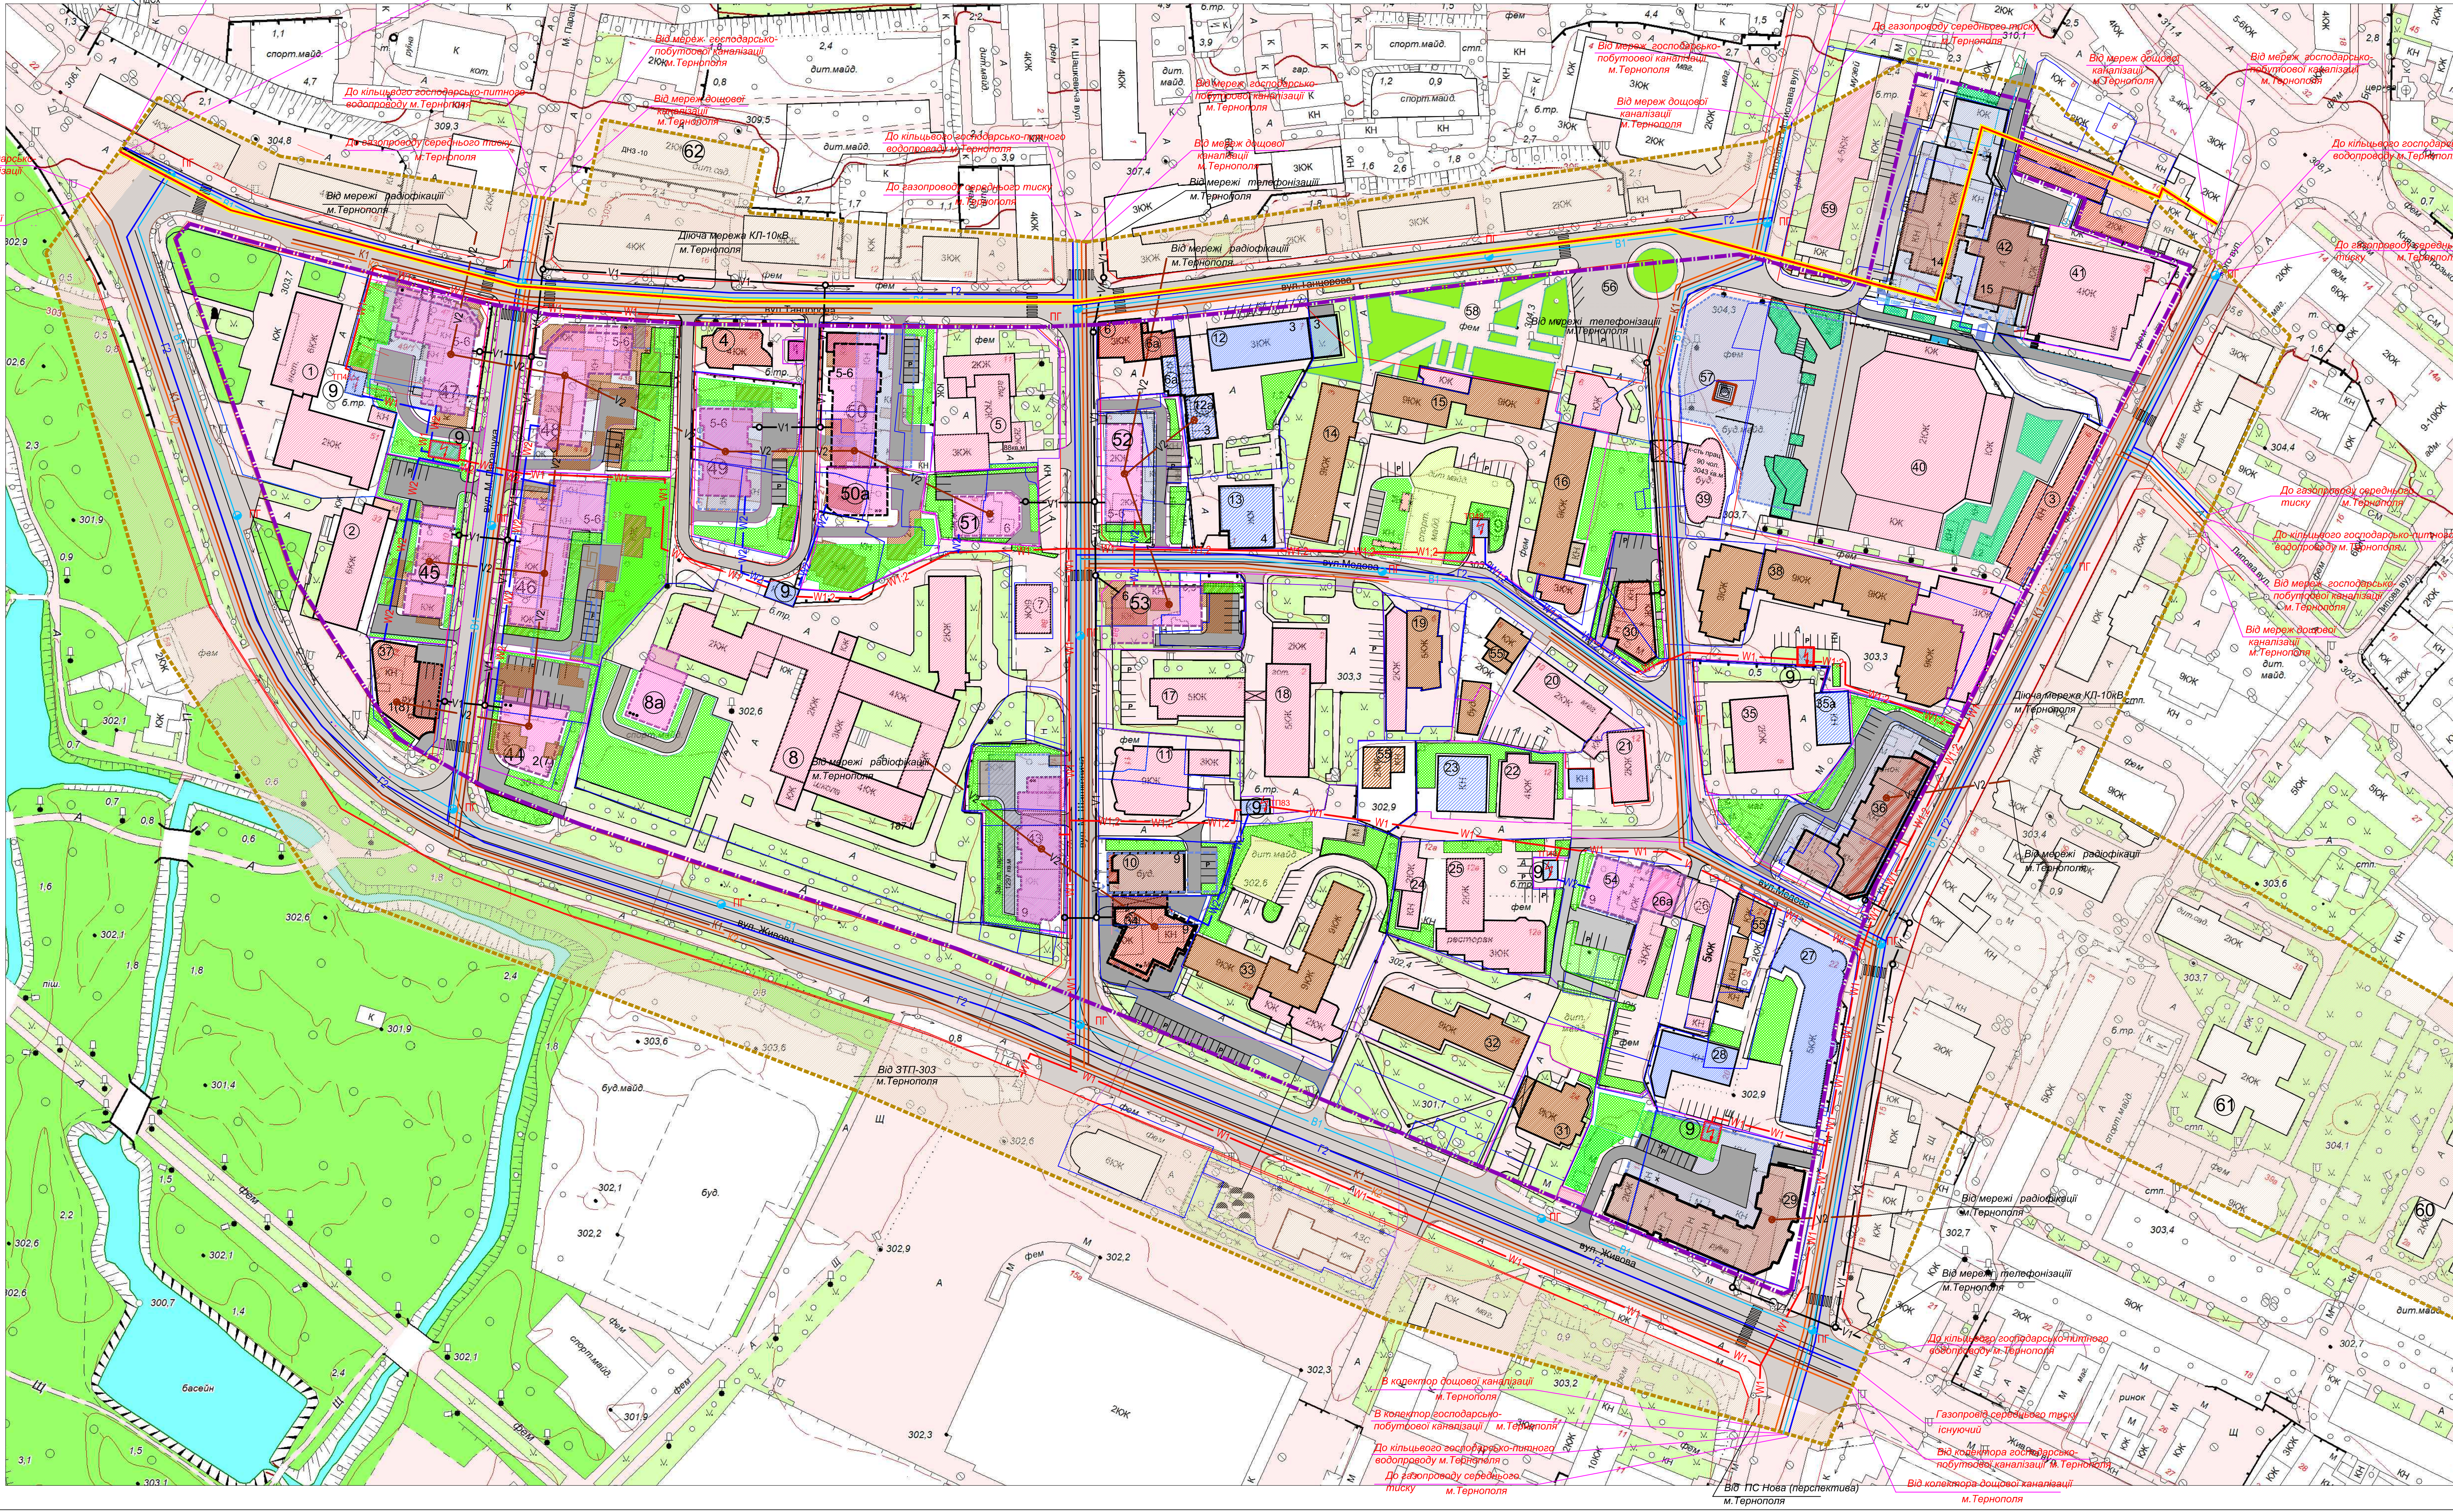


Умовні позначення

Існуючі	За проектом	Назва
		Житлові будинки
		Громадські будинки та споруди
		Житлово-громадська забудова на перспективу на період 15-20 років
		Комунально-складські споруди
		Споруди інженерного забезпечення
		Озеленення загального користування
		Озеленення обмеженого користування
		Асфальтоване покриття вулиць, проїздів, тротуарів
		Розподільний пункт
		Трансформаторна підстанція
		Газорегулювальний пункт
		Межа проектних робіт
		Межа детального плану території
		Червоні лінії вулиць
		Межа кадастрової ділянки (існуючої)
		Межа перспективних об'єктів
		Проективна межа існуючих об'єктів
		Проектна межа санітарно-захисної зони
		Межа історичного ареалу
		Господарсько-питний водопровід з пожежним гідрантом
		Самопливна дощова каналізація
		Самопливна дощова каналізація
		Газопровід середнього тиску
		Електромережі КЛ-10кВ
		Електромережі КЛ-0,4кВ
		Телефонна каналізація
		Повітряна радіолінія
		Існуюча мережа вуличного електроосвітлення


Поперечний профіль вулиці М.Парашука М 1:200

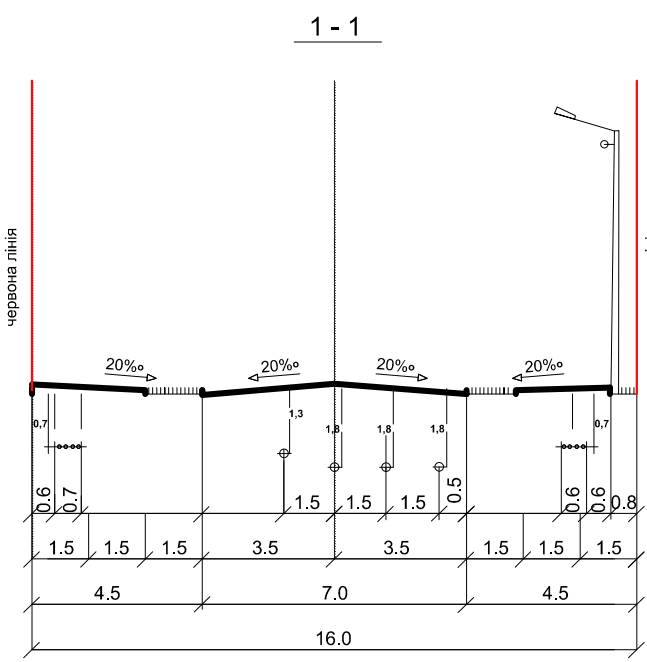

Поперечний профіль вулиці М. Шашкевича М 1:200

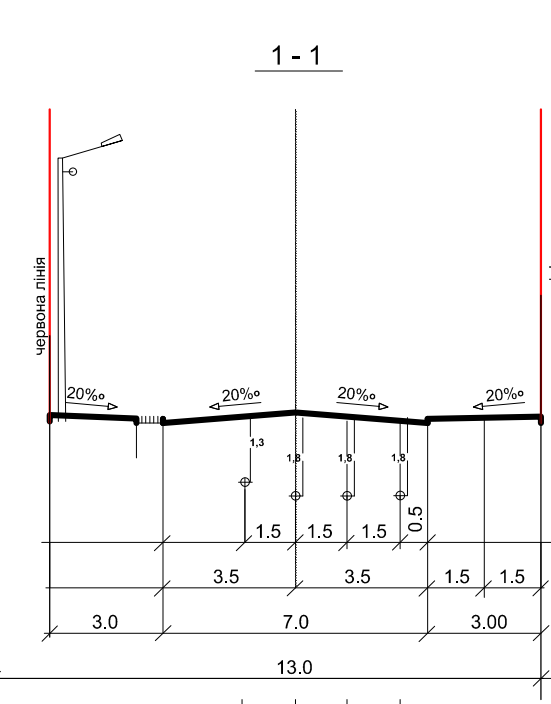

Поперечний профіль вулиці Медова М 1:200

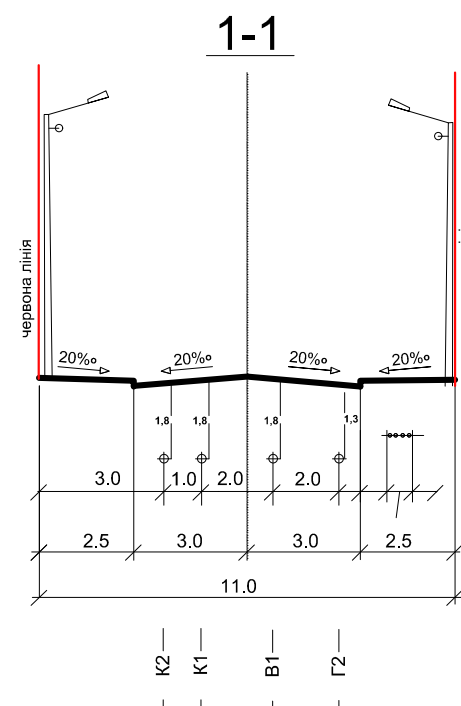

ОСНОВНІ ПОКАЗНИКИ МАСИВУ

Номер	Показники	Одиничні виміри	Кількість
1	Довжина інженерних мереж:	мм	3,0
2	господарсько-питного водопроводу	мм	3,0
3	самопливної господарсько-побутової каналізації	мм	2,5
4	самопливної дощової каналізації	мм	2,5
5	напівної господарсько-побутової каналізації	мм	-
6	газопроводу низького тиску	мм	3,0

Експлікація будинків і споруд

№ по план.	Найменування	к-сть пов.	Примітки
1	Тернопільський інститут соціальних та інформаційних технологій	2-6	існуючий
2	ін-т Тернопільаеропроєкт, Центр державного земельного кадастру	6	існуючий
3	Громадська будівля (магазин, торгово-офісні приміщення)	6	існуюча
4	Будівля торгова - офісні приміщення	4	існуючий
5	Адмінстр. будинок Промінвестбанку з прибуд. приміщеннями фінансрмйна	2; 3; 7	існуючий
6	Реконструкція житлового будинку з влаштуванням мансардного поверху,	3	реконстр.
6a	реконструкція господарських приміщень з будівництвом магазину і офісних приміщень	3	існуючий
7	Адмінстр. будинок з з аромд. торгово - офісними приміщеннями	6	існуючий
8	Загальноосвітня середня школа 1-3 ступеня на 55 класів 1724 учнів (реконструкція з добудовою початкової школи 1 ст.1-4 кл.)	1,4 (3)	існуюча (перспект.)
9	Трансформаторна підстанція	1	існуюча
10	9 ти пов.20 кв. житл. будинок з будівельно - прибудованими, торгов. офісними приміщеннями та підземно-наземним гаражем на 20 м	3-9	будується
11	9 ти пов.35 кв. житл. будинок з будівельно-прибуд.офісно громад. приміщеннями	3-9	існуючий
12	Тернопільськовадканал реконструкція (будова)	3	існуючий
12a	Адмінстративно побутовий корпус	3	проект
13	Тернопільськовадканал розраховувий відділ для населення підлягає реконстр.	1	існуючий
14	9 ти пов.70 кв. житл. будинок	9	існуючий
15	9 ти пов.69 кв. зблкований житл. будинок з прибуд. прод.магазином і перукарню	1-9	існуючий
16	9 ти пов.70 кв. житл. будинок з прибуд. офісними приміщ. та магазином "квіти"	1,3;9	існуючий
17	5 ти пов. адмінстр. будинок прфспілок громад. приміщеннями і банком	5	існуючий
18	5 ти пов. будинок 2пов. готель "гута" музична школа, офіси, прибуд. ресторан	2-5	існуючий
19	5 ти пов.12 кв. житл. будинок з прибуд. прим. "нової пошти та медтехніки"	2-5	існуючий
20	Громадська будівля (прод. магазин, 2-й пов спортзал)	2-1	існуючий
21	Школа танцю	2	існуючий
22	Медична клініка "Віасан"	4	існуючий
23	Гараж клініки	1	існуючий
24	Офісний центр "Медова"	2-1	існуючий
25	Магазин побут. техникі "Оріантал", Чистка одягу, пральня, ресторан, готель	2-3	існуючий
26	Адмінстративно-будівля з приміщ. Альфа-банку, пром. магазин, офісних приміщ. реконструкція частини будівлі під офісні приміщення та підземний паркінг	3-5	існуючий
27	Адмінстративний будинок "Тернопільськовад"	5	існуючий
28	Адмінстративно - господарська будівля "Тернопільськовад"	1	будується
29	10 ти пов.90 кв. житл. будинок з будівельно - прибудованими, торгов. офісними приміщеннями та підземним гаражем на 90 м	2-10	проект
30	Торгово-офісна будівля	3	проект
31	9 ти пов.36 кв. житл. будинок	9	існуючий
32	9 ти пов.72 кв. житл. будинок з будівельним приміщ. сервісним центром "Вайлпат"	9	існуючий
33	9 ти пов.100 кв. житл. будинок з прибуд. приміщеннями клініки "Медікус"	9	існуючий
34	9 ти пов. адмінстративно-офісний комплекс	9	проект
35,35a	Школа мистецтв (закрита) Гараж школи	2-1	існуючий
36	10 ти пов.98 кв. житл. будинок з будівельно-прибудованими громад. приміщеннями та підземним-наземним гаражем на 80 м	2-10	проект
37	8 пов. діловий центр з рестораном та торгово-офісними приміщеннями	1-8	проект
38	9 ти пов.127 кв. житл. будинок з прибуд. громад. прим.супермаркету "Ужка"	9	існуючий
39	9 ти пов. діловий центр офісні і громадські приміщення	9	будується
40	Обласна бібліотека на 950 тис. том.	2	будується
41	Громадська будівля, приміщення "Приватбанку" торгово-офісні приміщення	4	існуючі
42	Громадсько-житловий комплекс з підземно-наземним гаражем (паркінгом) та підземно-наземним гаражем на 35 м	12	проект
43	9 ти пов.70 кв. житл. будинок з будівельно-прибудованими громад. приміщеннями та підземним-наземним гаражем на 35 м	1-9	перспектив
44	Офісний центр центр із тичасового споживання на 15 паркомісць	1-9	перспектив
45	Громадська будівля з торгово-офісними приміщеннями	5-6	перспектив
46	5 ти пов.65 кв. житл. будинок з буд. прибуд. торгова, приміщеннями та підземним гаражем 58 м	1,6	перспектив
47	5 ти пов.57 кв. житл. будинок з буд. прибуд. торгова, приміщеннями та підземним гаражем на 34 м	1,6	перспектив
48	5 ти пов.75 кв. житл. будинок з буд. прибуд. торгова громадськими приміщеннями та підземним гаражем на 30 м	1,6	перспектив
49	5 ти пов.50 кв. житл. будинок з буд. прибуд. громадськими приміщеннями та підземним гаражем на 40 м	1,6	перспектив
50	5 ти пов.45 кв. житл. будинок з буд. прибуд. магазином підземним паркінгом на 35 м та приватним ді садом 35 дітей	1,2;6	перспектив
50a	Адмінстр. будинок з з громад. торгова - офісними приміщеннями	1,6	перспектив
51	Адмінстр. будинок з з громад. торгова - офісними приміщеннями	6	перспектив
52	Адмінстр. будинок з з громад. торгова - офісними приміщеннями	5	перспектив
53	Громадська будівля з торгово-офісними приміщеннями	9	перспектив
54	Садбівний приватний житловий будинок	1-2	існуючий
55	Площа Євромайдану	1	існуючий
56	Пам'ятник небесній сотні	1	існуючий
57	Сквер	існуючий	
58	Тернопільський краєзнавчий музей	3	існуючий
59	Дитяча дошкільна установа №1 на 250 місць	2	За межами проекту
60	Дитяча дошкільна установа МБС на 210 місць	2	За межами проекту
62	Дитяча дошкільна установа 10 на 150 місць	2	За межами проекту

- ДТП розроблено на топооснові (М:1000) формату DWG з використанням даних містобудівного та земельного кадастрів наданих замовником.
- Технічно-економічні показники Том 1 "Топоосновальний запис"
- Межі земельних ділянок зняті відповідно до даних Публічної кадастрової карти та наявних правостановчих документів. У зв'язку з відсутністю повної достовірної бази даних про всі власників та землекористувачів, а також про межі ділянок, що знаходяться у їх користуванні, можливі розбіжності між земельних ділянок на проекті ДТП та фактичних меж згідно правостановчих документів. Якщо такі розбіжності будуть виявлені в процесі розроблення та/або реалізації проектних рішень ДТП а землекористувачі будуть мати достатні підстави їх використання будуть бути враховані у ДТП шляхом корегування відповідних рішень ДТП. Порядок внесення змін у проект ДТП регламентується чинним містобудівним законодавством.

9 - 19 - ГП			
Детальний план території обмеженої вул. Живова вул.Танцюрова, площею героїв Євромайдану вул. Доли вул. Митрополита Шепцького мікрорайон Живова житлового району "Центральний" в м. Тернополі			
Зм. Кільк. Арі. № док. Підпис Дата	ГАП	Боднар М.М.	
Проект детального плану території		стадія	лист
ДТП		1	10
Перевіряв	Боднар М.М.	Схема інженерних мереж, споруд і використання підземного простору М1:1000	
Виконав	Свиригін В.М.	ФОП Боднар Андрій Михайлович	
Виконав	Чорний Д.П.		