


Опорний план М1:1000

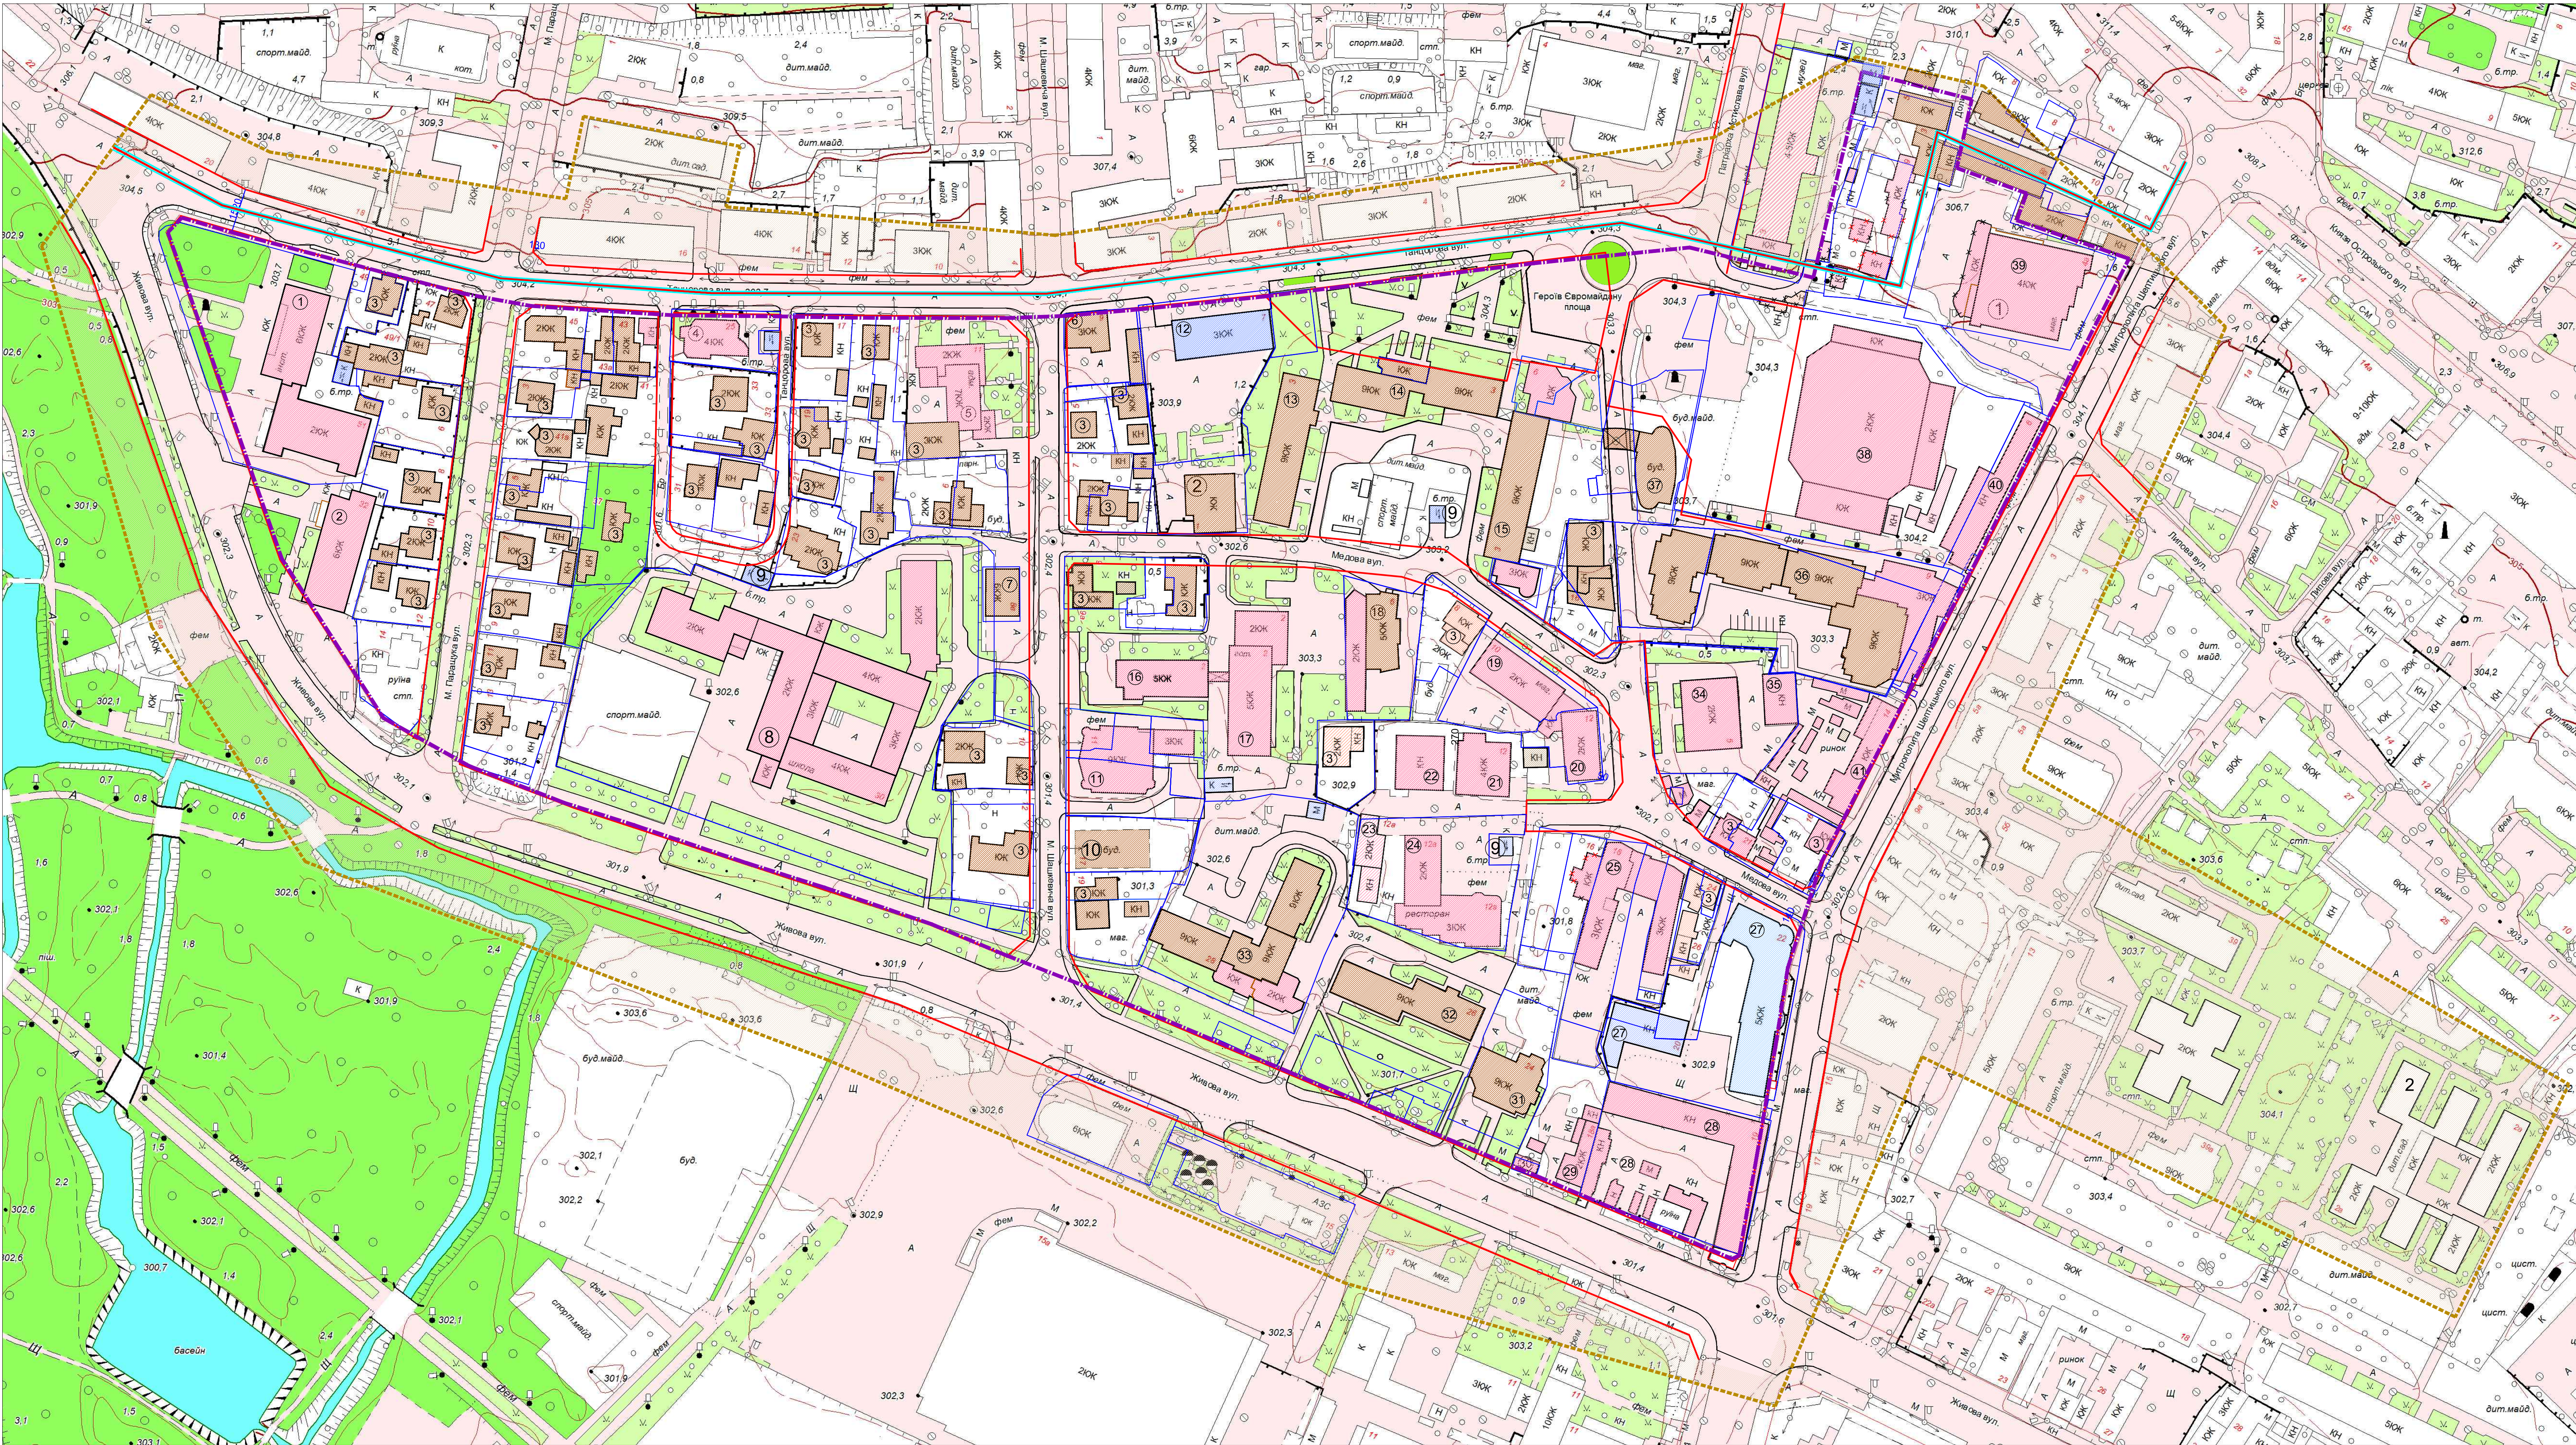

Експлікація будівель і споруд

№ по план.	Найменування	к-сть пов.	Примітки
1	Тернопільський інститут соціальних та інформаційних технологій	2-6	існуючий
2	Ін-т Тернопільськострою. Центр державного земельного кадастру	6	існуючий
3	Садбуди приватний житловий будинок	1-2	існуючий
4	Будівля пор. приміщ. "Інформатекст", галереї меблів, офісних приміщень	4	існуючий
5	Адмінстр. будинок Промінвестбанку з прибуд. приміщеннями фондотримача	2, 3, 7	існуючий
6	3 пов. 6 кв житловий будинок з вбудованим пром. магазином "Мотостиль"	3	існуючий
7	Адмінстр. будинок з з громад. торгово - офісними приміщеннями	6	існуючий
8	Завально-освітня середня школа 1-3 ступеня на 55 класів 1724 учнів	1-4	існуюча
9	Трансформаторна підстанція	1	існуюча
10	9 ти пов.21 кв. житл. будинок з вбудовано-прибуд. торговими приміщ.	3-9	будується
11	9 ти пов.35 кв. житл. будинок з вбудовано-прибуд.офісно громад. приміщ.	3-9	існуючий
12	Тернопільськеводоканал	3	існуючий
13	9 ти пов.70 кв. житл. будинок	9	існуючий
14	9 ти пов.69 кв. зблжкований житл. будинок з прибуд. пром.магазином і перукарню	1-9	існуючий
15	9 ти пов.70 кв. житл. будинок з прибуд. офісними приміщ. та магазином "Квіти"	1,3,9	існуючий
16	5 ти пов. адмінстр. будинок прфспілок громад. приміщеннями і банком	5	існуючий
17	5 ти пов. будинок 2пов. готель "рута" музична школа, офіси, прибуд. ресторан	2-5	існуючий
18	5 ти пов.12 кв житл. будинок з прибуд. прим. "Нової пошти та медтехніки"	2-5	існуючий
19	Громадська будівля (пром. магазин, 2-й пов спортзал)	2-1	існуючий
20	Школа танцю	2	існуючий
21	Медична клініка "Віасан"	4	існуючий
22	Гараж клініки	1	існуючий
23	Офісний центр "Медова"	2-1	існуючий
24	Магазин побут. техніки "Оріантал". Чистка одягу,приблукое. ресторан, готель	2-3	існуючий
25	Адмінстр.-торгів. будівля з приміщ. банку, пром. магазину, офісних приміщень	3	існуючий
26	Адміністративний будинок "Тернопільськгаз"	5	існуючий
27	Адміністративно - господарська будівля "Тернопільськгаз"	1	існуючий
28	Торговельно-господарські будівлі фірми "Купон"(звєснення)	1	існуючі
29	2-ох поверх. житл. будинок"	2	існуючі
30	Торгівельний павільйон	1	існуючий
31	9 ти пов.36 кв. житл. будинок	9	існуючий
32	9 ти пов.72 кв. житл. будинок з вбудованим приміщ. сервісним центром "Вайлент"	9	існуючий
33	9 ти пов.100 кв. житл. будинок з прибуд. приміщеннями клініки "Медікус"	9	існуючий
34	Школа мистецтва (закрита)	2	існуюча
35	Гараж школи мистецтва	1	існуючий
36	9 ти пов.127 кв. житл. будинок з прибуд. громадськими приміщеннями	9	існуючий
37	9 ти пов. плавний центр офісні і громадські приміщення	9	будується
38	Обласна бібліотека	2	будується
39	Громадська будівля (магазини, торгово-офісні приміщення)	4	існуючі
40	Громадська будівля (магазини, торгово-офісні приміщення)	1	існуючі
41	Громадська будівля (магазини, торгово-офісні приміщення)	1	існуючі

Умовні позначення

Існуючі	Назва
ЖКЖ	Житлові будинки
КЖ	Господарські будинки та споруди
ГЖ	Громадські будинки та споруди
КЖЖ	Комунально-складські споруди
ІЖЖ	Споруди інженерного забезпечення
ЗЖ	Озеленення загального користування
ЗЖЖ	Озеленення обмеженого користування
АЖ	Асфальтоване покриття вулиць, проїздів, тротуарів
РЖ	Розподільний пункт
ТЖ	Трансформаторна підстанція
ГЖЖ	Газорегулювальний пункт
ЖЖЖ	Межа проектних робіт
ЖЖЖЖ	Межа детального плану території
ЖЖЖЖЖ	Червоні лінії вулиць
ЖЖЖЖЖЖ	Межа кадастрової ділянки (існуючі)
ЖЖЖЖЖЖЖ	Межа історичного ареалу

						9 - 19 - ГП		
						Детальний план території обмеженої вул. Живова вул.Танцюрова, площею героїв Сарматдану вул. Доли вул. Митрополита Шептицького мікрорайон Живова житлового району "Центральний" в м. Тернополі		
Зм.	Кіпак	Арх.	№ доз.	Підпис	Дата			
ГАП	Боднар М.М.					Проект детального плану території		
						стадія	лист	листів
						ДПТ	4	10
Перевірено	Боднар М.М.					Опорний план М1:1000		
Виконав	Боднар А.М.							
						ФОП "Боднар Андрій Миколайович"		