
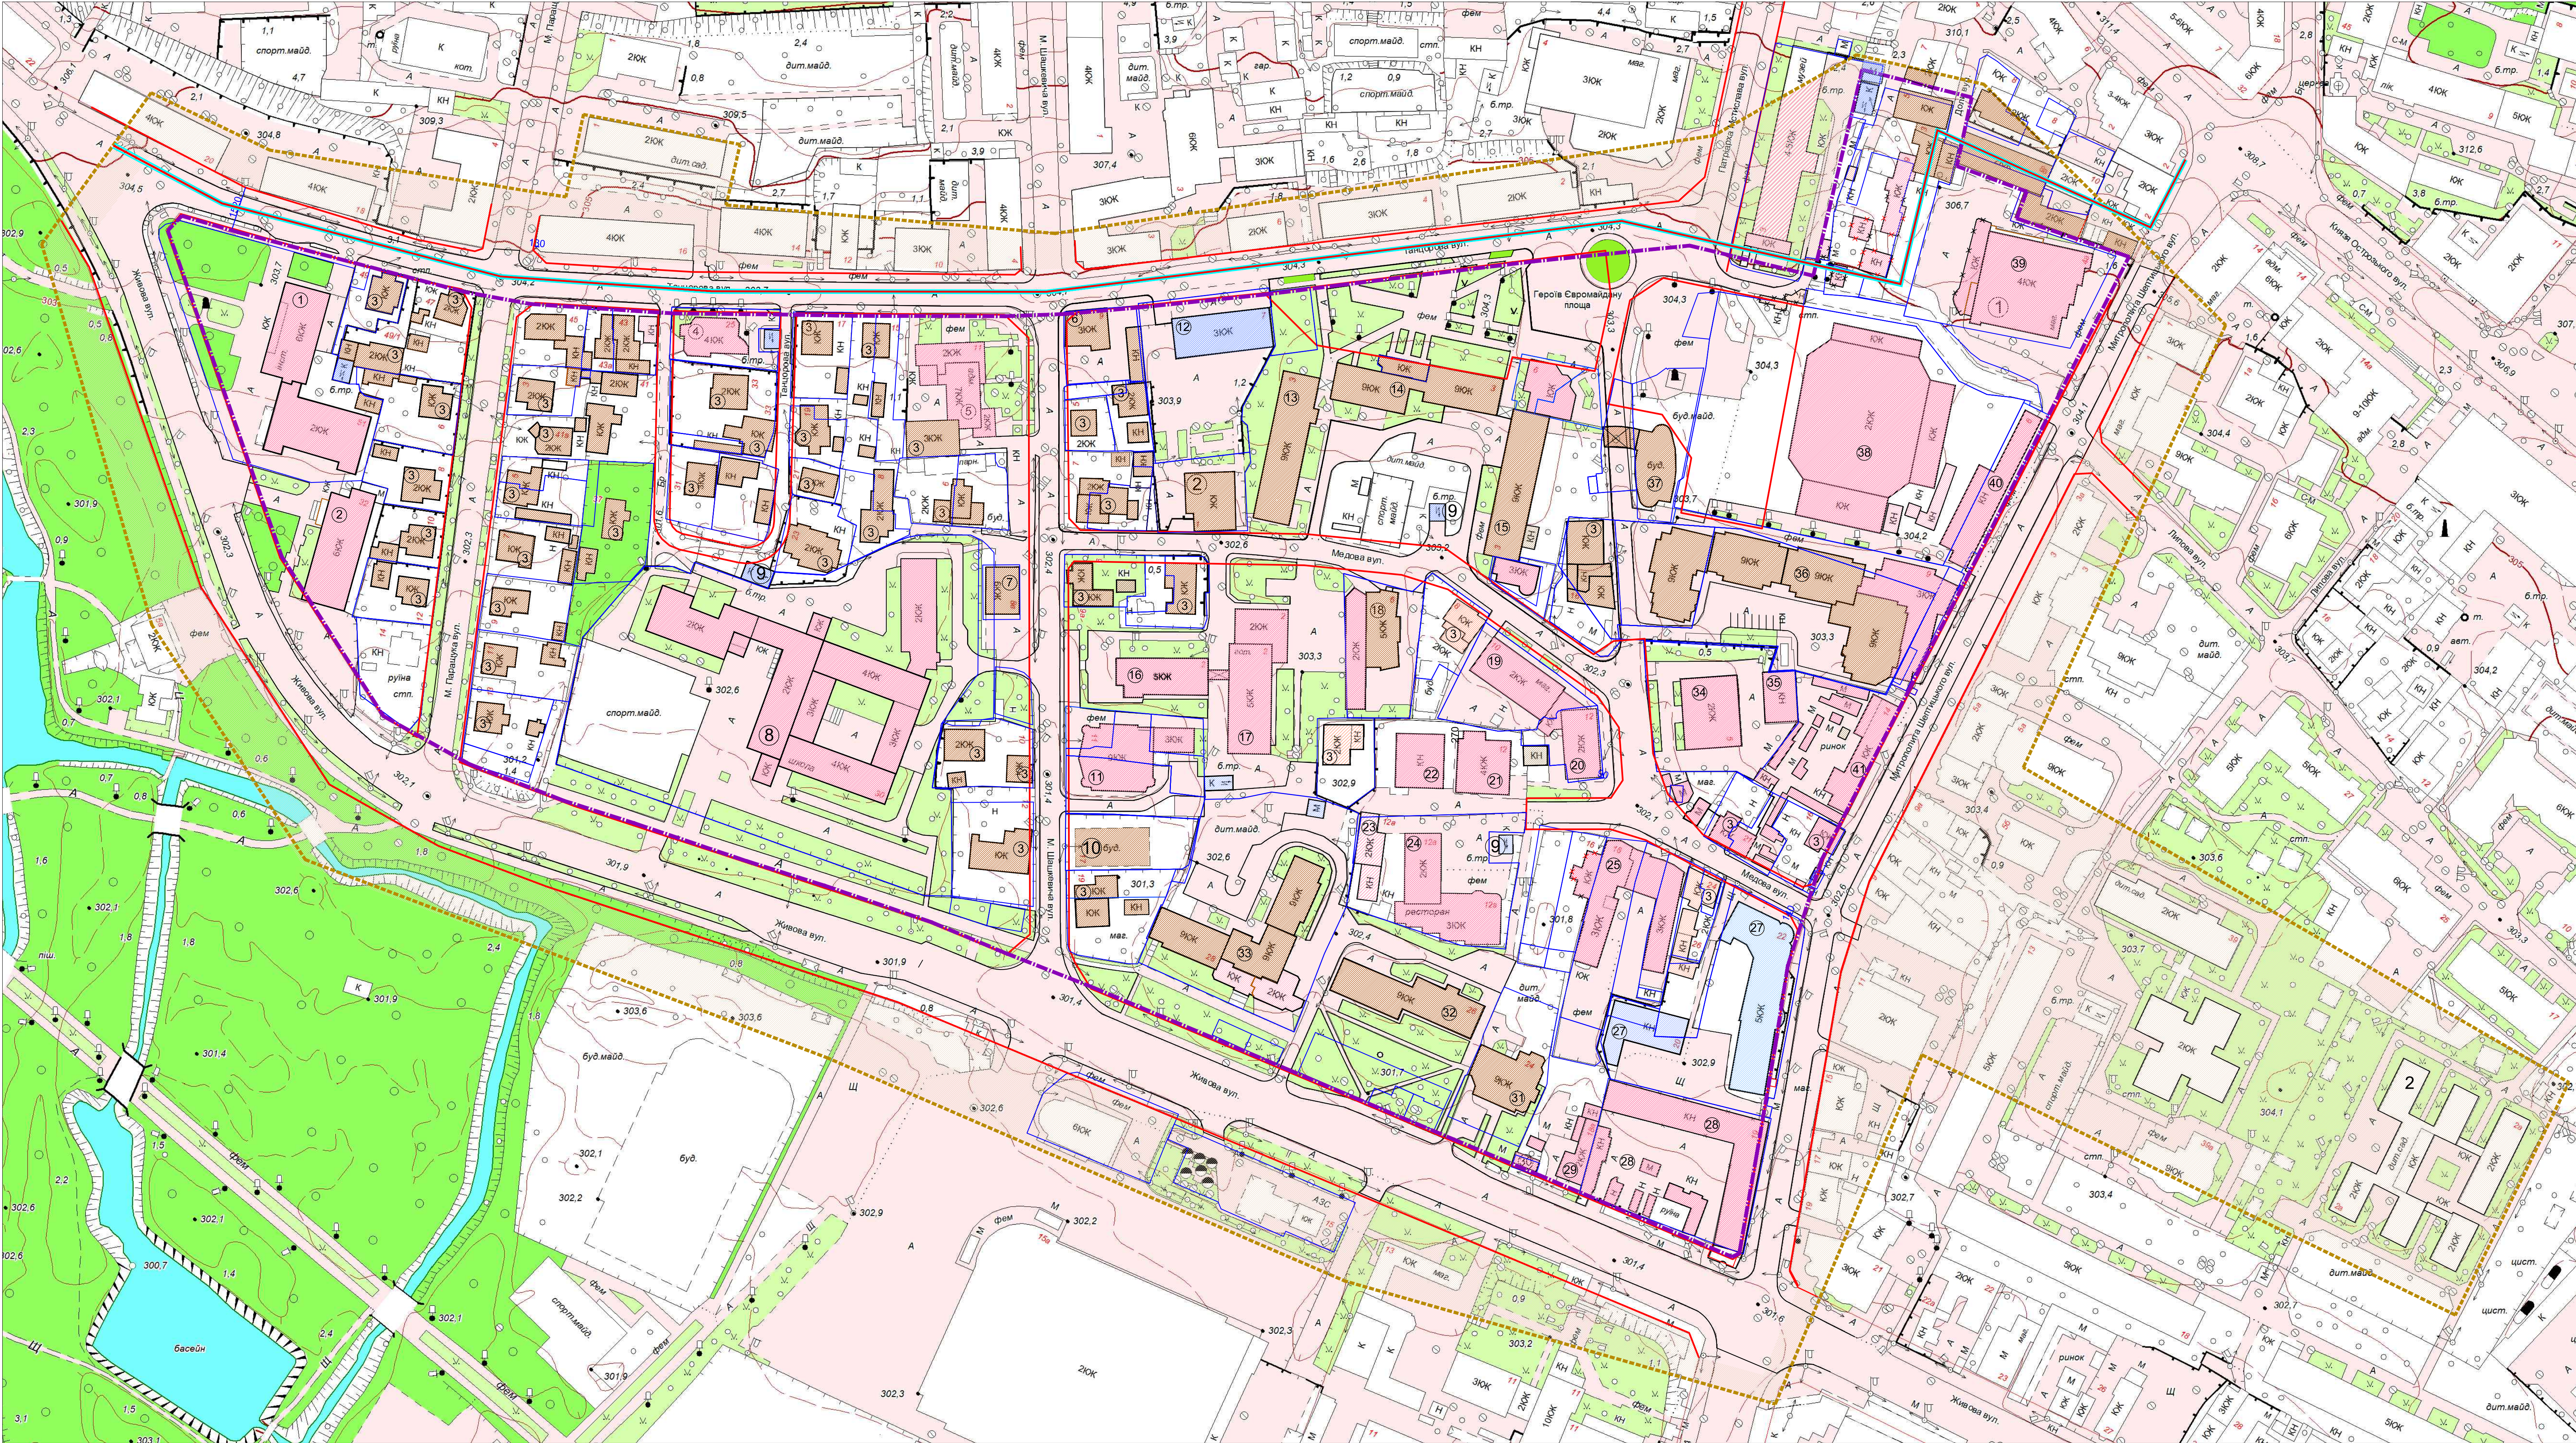


План існуючого використання території М1:1000

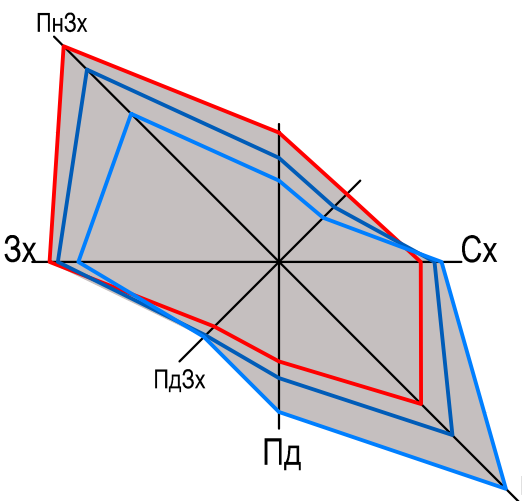

Експлікація будівель і споруд

№ по план.	Найменування	к-сть пов.	Примітки
1	Тернопільський інститут соціальних та інформаційних технологій	2-6	існуючий
2	Ін-т Тернопільзаорпроект. Центр державного земельного кадастру	6	існуючий
3	Садбудиный приватный жилой дом	1-2	існуючий
4	Будівля пор. приміщ. "Інформтехцентр", галереї мебелі, офісних приміщень	4	існуючий
5	Адмінстр. будинок Промінвестбанку з прибуд. приміщеннями фонддержмайна	2, 3, 7	існуючий
6	3 пов. 6 кв житловий будинок з вбудованим пром. магазином "Мотостиль"	3	існуючий
7	Адмінстр. будинок з з громад. торгово - офісними приміщеннями	6	існуючий
8	Завально-освітня середня школа 1-3 ступеня на 55 класів 1724 учнів	1-4	існуюча
9	Трансформаторна підстанція	1	існуюча
10	9 ти пов.21кв. житл. будинок з вбудовано-прибуд. торговими приміщ.	3- 9	будується
11	9 ти пов.35 кв. житл. будинок з вбудовано-прибуд.офісно громад. приміщ.	3-9	існуючий
12	Тернопільськеводоканал	3	існуючий
13	9 ти пов.70 кв. житл. будинок	9	існуючий
14	9 ти пов.69 кв. зблжкований житл. будинок з прибуд. пром.магазином і перукарню	1-9	існуючий
15	9 ти пов.70 кв. житл. будинок з прибуд. офісними приміщ. та магазином "Квіти"	1,3,9	існуючий
16	5 ти пов. адмінстр. будинок прфспілок громад. приміщеннями і банком	5	існуючий
17	5 ти пов. будинок 2пов. готель "рута" музична школа, офіси, прибуд. ресторан	2-5	існуючий
18	5 ти пов.12 кв житл. будинок з прибуд. прим. "Нової пошти та медтехніки"	2-5	існуючий
19	Громадська будівля (пром. магазин, 2-й пов спортзал)	2-1	існуючий
20	Школа танцю	2	існуючий
21	Медична клініка "Віасан"	4	існуючий
22	Гараж клініки	1	існуючий
23	Офісний центр "Медова"	2-1	існуючий
24	Магазин побут. техніки "Оріантал". Чистка одягу,приблукое. ресторан, готель	2-3	існуючий
25	Адмінстр.- торав. будівля з приміщ. банку, пром. магазину, офісних приміщень	3	існуючий
26	Адміністративний будинок "Тернопільськгазсу"	5	існуючий
27	Адміністративно - господарська будівля "Тернопільськгазсу"	1	існуючий
28	Торговельно-господарськй будівлі фірми "Купон"(звєсення)	1	існуючі
29	2-ох поверх. житл. будинок"	2	існуючі
30	Торгвельний павільйон	1	існуючий
31	9 ти пов.36 кв. житл. будинок	9	існуючий
32	9 ти пов.72 кв. житл. будинок з вбудованим приміщ. сервісним центром "Вайлент"	9	існуючий
33	9 ти пов.100 кв. житл. будинок з прибуд. приміщеннями клініки "Медікус"	9	існуючий
34	Школа мистецтва (закрита)	2	існуюча
35	Гараж школи мистецтва	1	існуючий
36	9 ти пов.127 кв. житл. будинок з прибуд. громадськими приміщеннями	9	існуючий
37	9 ти пов. плавовий центр офісні і громадські приміщення	9	будується
38	Обласна бібліотека	2	будується
39	Громадська будівля (магазини, торгово-офісні приміщення)	4	існуючі
40	Громадська будівля (магазини, торгово-офісні приміщення)	1	існуючі
41	Громадська будівля (магазини, торгово-офісні приміщення)	1	існуючі

Умовні позначення

Існуючі	Назва
ЖКЖ	Житлові будинки
КЖ	Господарські будинки та споруди
ГЖ	Громадські будинки та споруди
КЖ	Комунально-складські споруди
ІЖ	Споруди інженерного забезпечення
ОЖ	Озеленення загального користування
ОЖ	Озеленення обмеженого користування
АЖ	Асфальтоване покриття вулиць, проїздів, тротуарів
РЖ	Розподільний пункт
ТЖ	Трансформаторна підстанція
ГЖ	Газорегулювальний пункт
МЖ	Межа проектних робіт
МЖ	Межа детального плану території
МЖ	Чергові лінії вулиць
МЖ	Межа кадастрової ділянки (існуючі)
МЖ	Межа історичного ареалу

						9 - 19 - ГП		
						Детальний план території обмеженої вул. Живова вул.Танцюрова, площею героїв Саромайдану вул. Доли вул. Митрополита Шептицького мікрорайон Живова житлового району "Центральний" в м. Тернополі		
Зм.	Кіпак	Арх.	№ док.	Підпис	Дата			
ГАП	Боднар М.М.					Проект детального плану території		
						ДПТ	лист	листі
							3	10
Перевірено	Боднар М.М.					План існуючого використання території М1:1000		
Виконав	Боднар А.М.					ФОРМ "Боднар Андрій Миколайович"		