


Схема інженерно-технічних заходів цивільного захисту М1:1000

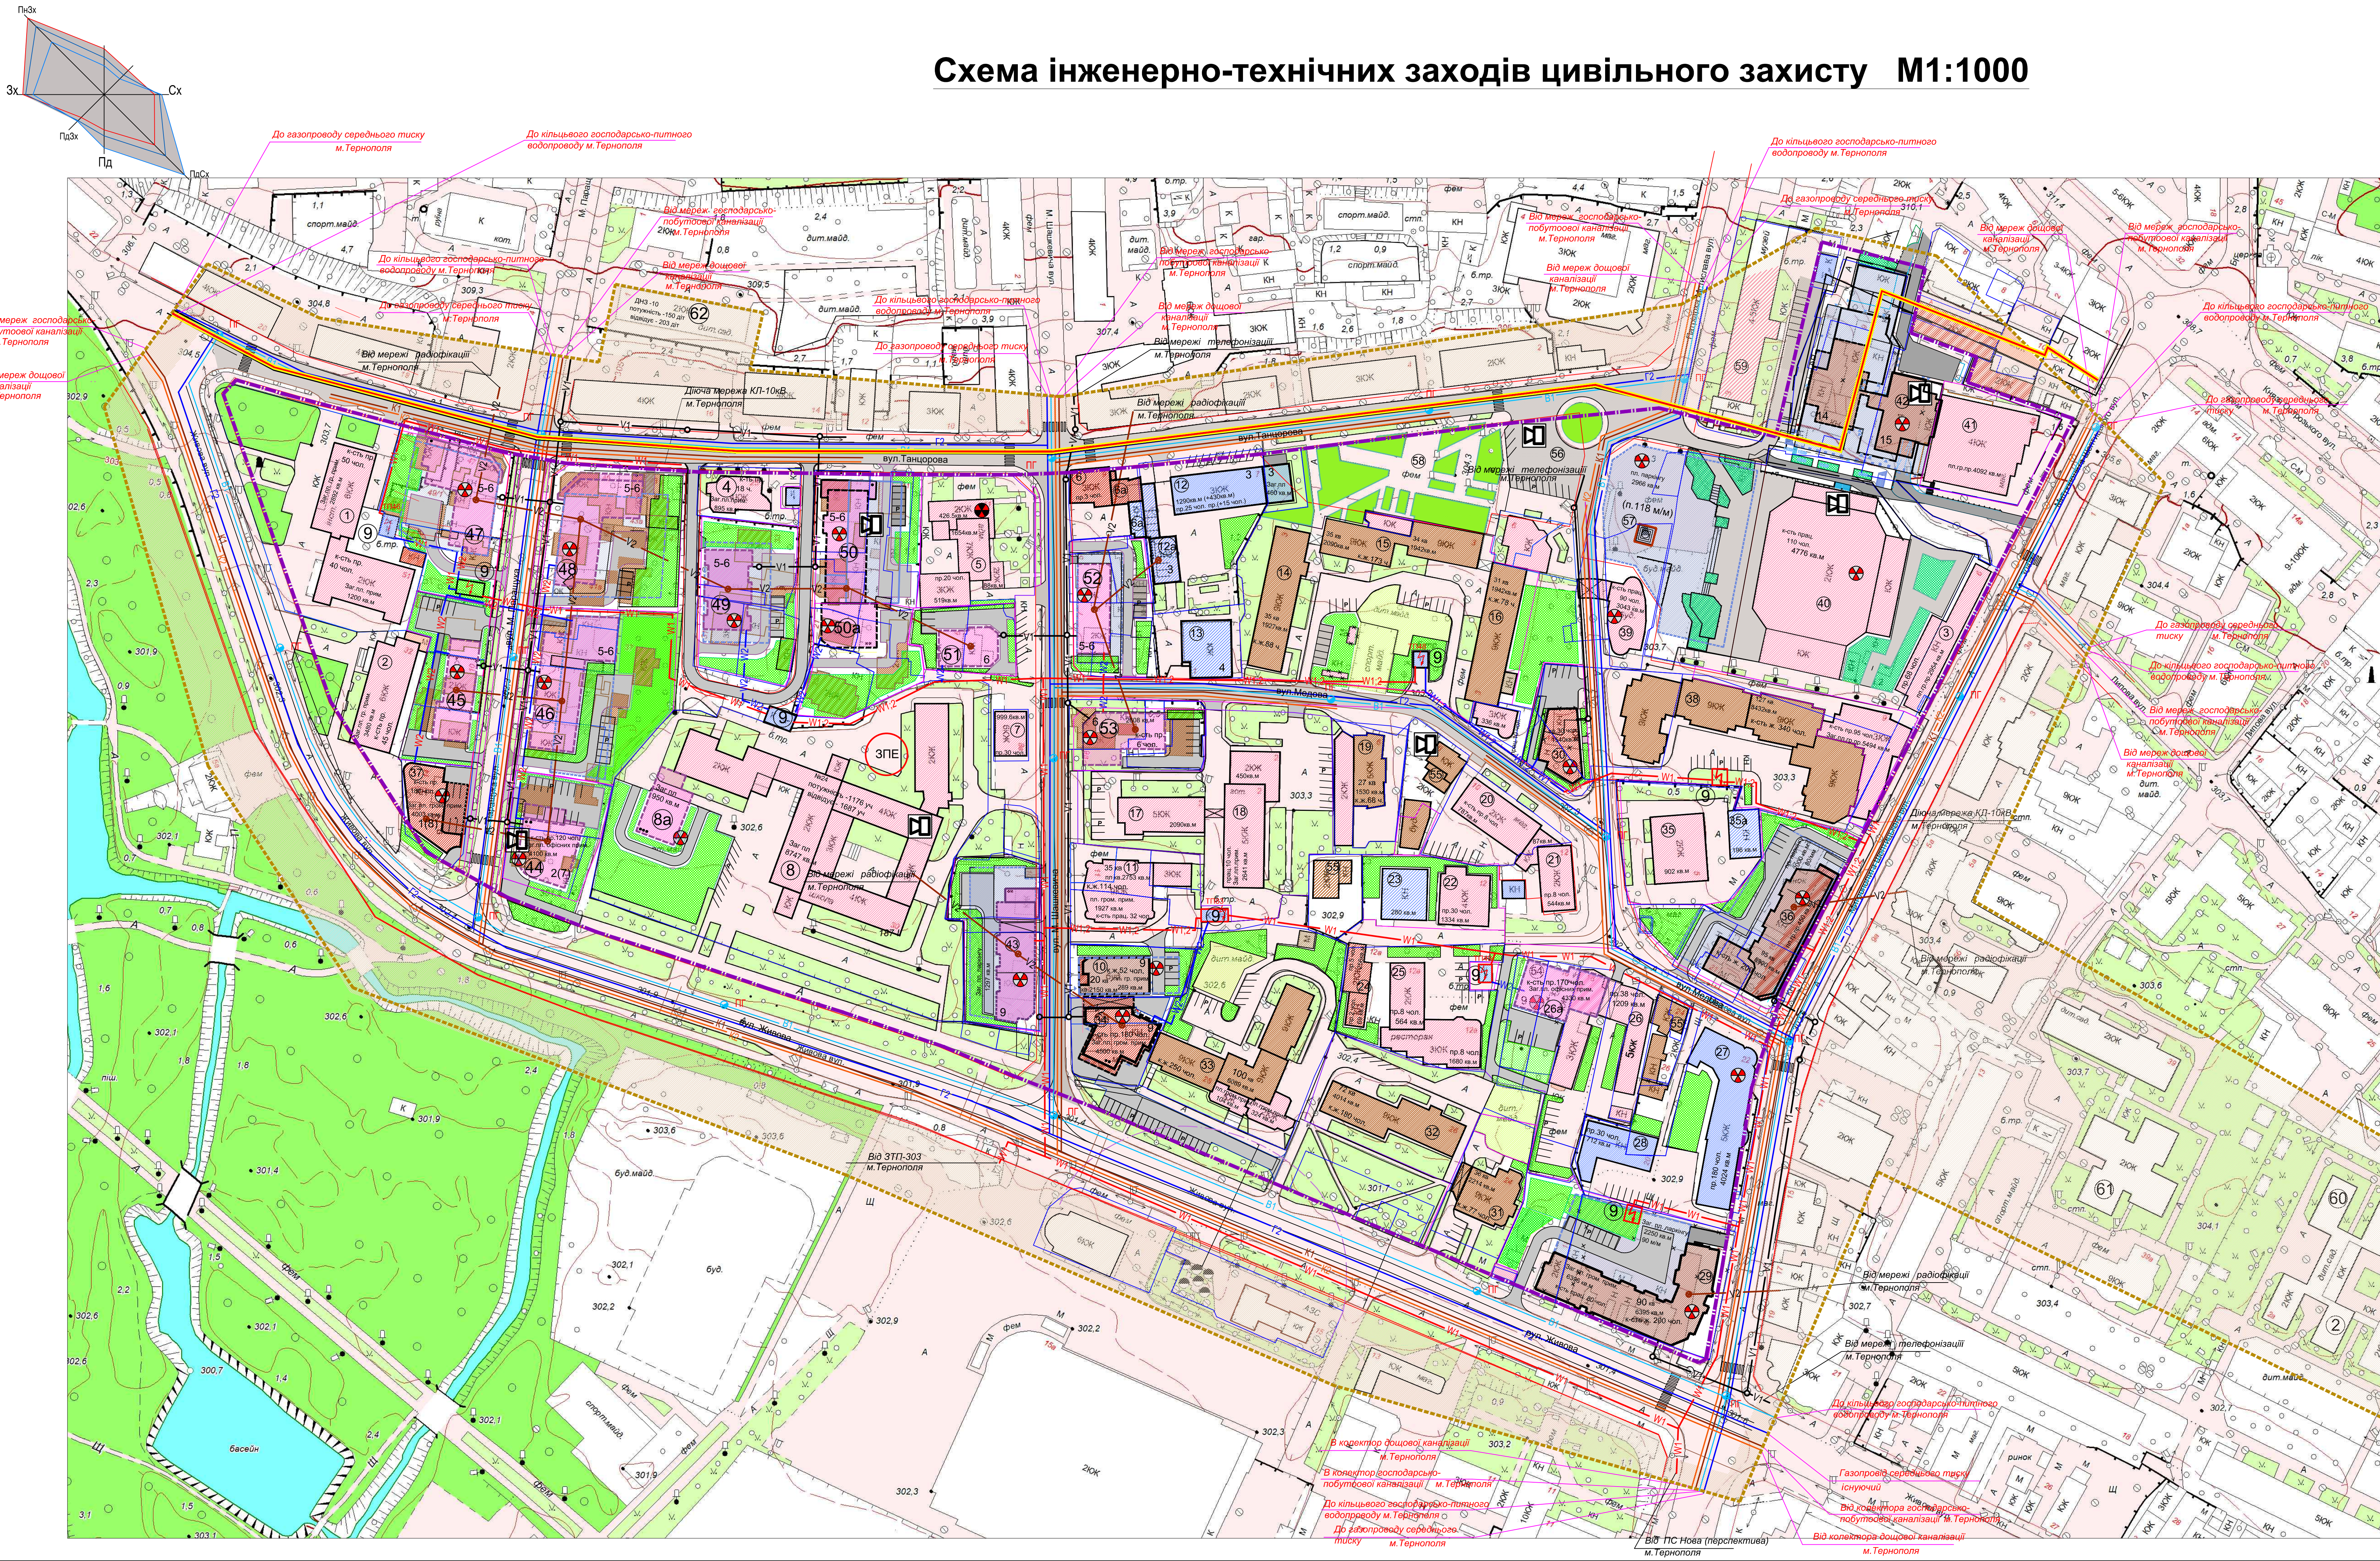

Умовні позначення		
Існуючі	За проектом	Назва
		Житлові будинки Господарські будинки та споруди
		Громадські будинки та споруди
		Життєво-громадська забудова на перспективу на період 15-20 років
		Комунально-складські споруди
		Споруди інженерного забезпечення
		Озеленення загального користування
		Озеленення обмеженого користування
		Асфальтуване покриття вулиць, проїздів, тротуарів
		Розподільний пункт
		Трансформаторна підстанція
		Газорегулювальний пункт
		Межа проектних робіт
		Межа детального плану території
		Чергові лінії вулиць
		Межа кадастрової ділянки(існуючих)
		Межа проектних об'єктів
		Межа перспективних об'єктів
		Проектна межа існуючих об'єктів
		Прогнозована санітарно-захисна зона
		Захисна споруда для укріплення населення
		Збірний пункт евакуації
		Гунопомівець
		Межа історичного ареалу

№ по план.	Найменування	к-сть пов.	Примітки
1	Тернопільський інститут соціальних та інформаційних технологій	2-6	існуючий
2	І-м-т Тернопільагропротект, Центр державного земельного кадастру	6	існуючий
3	Громадська будівля (магазин, торговель-офісний приміщення)	6	існуюча
4	Будівля торгова - офісних приміщень	4	існуючий
5	Адмінстр. будинок Промісневствану з прибуд. приміщеннями фондерижмарки	2, 3, 7	існуючий
6а	Реконструкція житлового будинку з влаштуванням мансардного поверху, реконструкція господарських приміщень з добудовою магазину і офісних приміщень	3	реконстр.
7	Адмінстр. будинок з з громад. торговель - офісними приміщеннями	6	існуючий
8	Завальзоосистема середня школа 1-3 ступеня на 55 класів 1724 учнів (реконструкція з добудовою початкової школи і ст.1-4 кл.)	1-4 (3)	існуюча (перспект.)
(8а)	Трансформаторна підстанція	1	існуюча
10	9 тт пов.20 кв. житл. будинок з ебудовано - прибудованими, торгов. офісними приміщеннями та підземно - наземним гаражем на 20 м/м	3-9	будується
11	9 тт пов.35 кв. житл. будинок з ебудовано-прибуд.офісно громад. приміщеннями	3-9	існуючий
12	Адміністративно-господарська реконструкція (добудова)	3	існуючий проект
12а	Адміністративно побутовий корпус	3	
13	Тернопільськоюадна розрухунок відділ для населення підлягає реконстр.	1	існуючий
14	9 тт пов.70 кв. житл. будинок	9	існуючий
15	9 тт пов.69 кв. збіжкований житл. будинок з прибуд. прод.магазином і перукарню	1-9	існуючий
16	9 тт пов.70 кв. житл. будинок з прибуд. офісними приміщ. та магазином "квіти"	1,3,9	існуючий
17	5 тт пов. адмінстр. будинок ррфспілок громад. приміщення і банком	5	існуючий
18	5 тт пов. будинок 2пог. зотель "рута" музична школа, офіс, прибуд. ресторан	2-5	існуючий
25	19 тт пов.12 кв.житл. будинок з прибуд.прим. "новоя пошти та медичніми"	2-5	існуючий
26	Громадська будівля (прод. магазин, 2-й пог спортзал)	2-1	існуючий
21	Школа технічна	2	існуючий
22	Медична клініка "Віасан"	4	існуючий
23	Гараж клініки	1	існуючий
24	Офісний центр "Медова"	2-1	існуючий
25	Магазин побуто. техніки "Орієнтал", Чистка одягу, прибудова, ресторан, зотель	2-3	існуючий
26	Адмінстр. торгов. будівля з приміщ. Альфа-банку, пром.магазину, офісних приміщ.	3-5	існуючий
26а	реконструкція частини будівлі під офісний приміщення та підземний паркінг	9	реконстр.
27	Адміністративний будинок "Тернопільськоїскагуз"	5	існуючий
28	Адміністративно - господарська будівля "Тернопільськоїскагуз"	1	існуючий
29	10 тт пов.90 кв. житл. будинок з ебудовано - прибудованими, торгов. офісними приміщеннями та підземним гаражем на 90 м/м	2-10	проект
30	Торгово-офісна будівля	3	проект
31	9 тт пов.36 кв. житл. будинок	9	існуючий
32	9 тт пов.72 кв. житл. будинок з ебудованими приміщ. сервісним центром "Вайлант"	9	існуючий
33	9 тт пов.100 кв. житл. будинок з прибуд. приміщеннями клініки "Медікус"	9	існуючий
34	9 тт пов.адміністративно-офісний комплекс	9	проект
35,35а	Школа мистецтв (закрита) Гараж школи	2-1	існуючий
36	10 тт пов.88 кв. житл. будинок з ебудовано-прибудованими громад. приміщеннями та підземним-наземним гаражем на 80 м/м	2-10	проект
37	8 тт пов. двопош. центр з рестораном та торговель-офісними приміщеннями	1-8	проект
38	9 тт пов.127 кв. житл. будинок з прибуд. громад. прим.супермаркету "Уніа"	9	існуючий
39	9 тт пов. двопош. центр офісній і громадській приміщення	9	будується
40	Обласна бібліотека на 950 тис. том.	2	будується
41	Громадська будівля, приміщення "Приватбанку" торговель-офісний приміщення	4	існуючі
42	Громадсько- житловий комплекс з підземно-наземним гаражем (паркінгом)	12	проект перспект.
43	9 тт пов.70 кв. житл. будинок з ебудовано-прибудованими громад. приміщеннями та підземно-наземним гаражем на 35 м/м	1-9	перспектив.
44	Офісний центр центр із пчисческою стоянкою на 15 паркомісць	1-9	перспектив.
45	Громадська будівля з торгове-офісними приміщеннями	5-6	перспектив.
46	5 тт пов.65 кв. житл. будинок з ебуд. прибуд. торгов. приміщеннями та підземним гаражем 58 м/м	1,6	перспектив.
47	5 тт пов.57 кв. житл. будинок з ебуд. прибуд. торгов. приміщеннями та підземним гаражем на 34 м/м	1,6	перспектив.
48	5 тт пов.75 кв. житл. будинок з ебуд. прибуд. торговель громадськими приміщеннями та підземним гаражем на 30 м/м	1,6	перспектив.
49	5 тт пов.50 кв. житл. будинок з ебуд. прибуд. громадськими приміщеннями та підземним гаражем на 40 м/м	1,6	перспектив.
50	5 тт пов.45 кв. житл. будинок з ебуд. прибуд. магазином підземним паркінгом на 35 м/м та приватним д' садком 35 днів	1,2; 6	перспектив.
50а	Адмінстр. будинок з з громад. торговель - офісними приміщеннями	1,6	перспектив.
52	6 тт пов. 35 кв. житл. будинок з ебуд. магазином підземним паркінгом на 30 м/м	6	перспектив.
53	Адмінстр. будинок з з громад. торговель - офісними приміщеннями	5	перспектив.
54	Громадська будівля з торгове-офісними приміщеннями	9	перспектив.
55	Садобний приватний житловий будинок	1-2	існуючий
56	Площа Євромайдану	1	існуючий
57	Пам'ятник небесній сотні		існуючий
58	Сквер		існуючий
59	Тернопільський краєзнавчий музей	3	існуючий
60	Дитяча дошкільна установа №1 на 250 місць	2	За межами проекту.
61	Дитяча дошкільна установа МБС на 210 місць	2	
62	Дитяча дошкільна установа 10 на 150 місць	2	

- ДПТ розроблено на топосовні (М);
- Техніко-економічні показники (Т);
- Дітячі та інші майданчики обслугову території у зв'язку з чим заборонено використання в цілях відпочинку від
- Межі земельних ділянок прийнят в достовірній бази даних про всі вк земельних ділянок на проєкті ДПТ або реалізації проєктних рішень Д корегування відповідних рішень Д

ОСНОВНІ ПОКАЗНИКИ МАСИВУ

Номер	Показники	Одиниці виміру	Кількість
1	Довжина ліквідаційних мерос		
2	господарсько-пошукового водопроводу	км	3,0
3	самовільної господарсько-пошукової каналізації	км	2,5
4	самовільної пошукової каналізації	км	2,5
5	напірної господарсько-пошукової каналізації	км	-
6	газоводову низького тиску	км	3,0

[illegible]