



Схема організації руху транспорту і пішоходів М1:1000

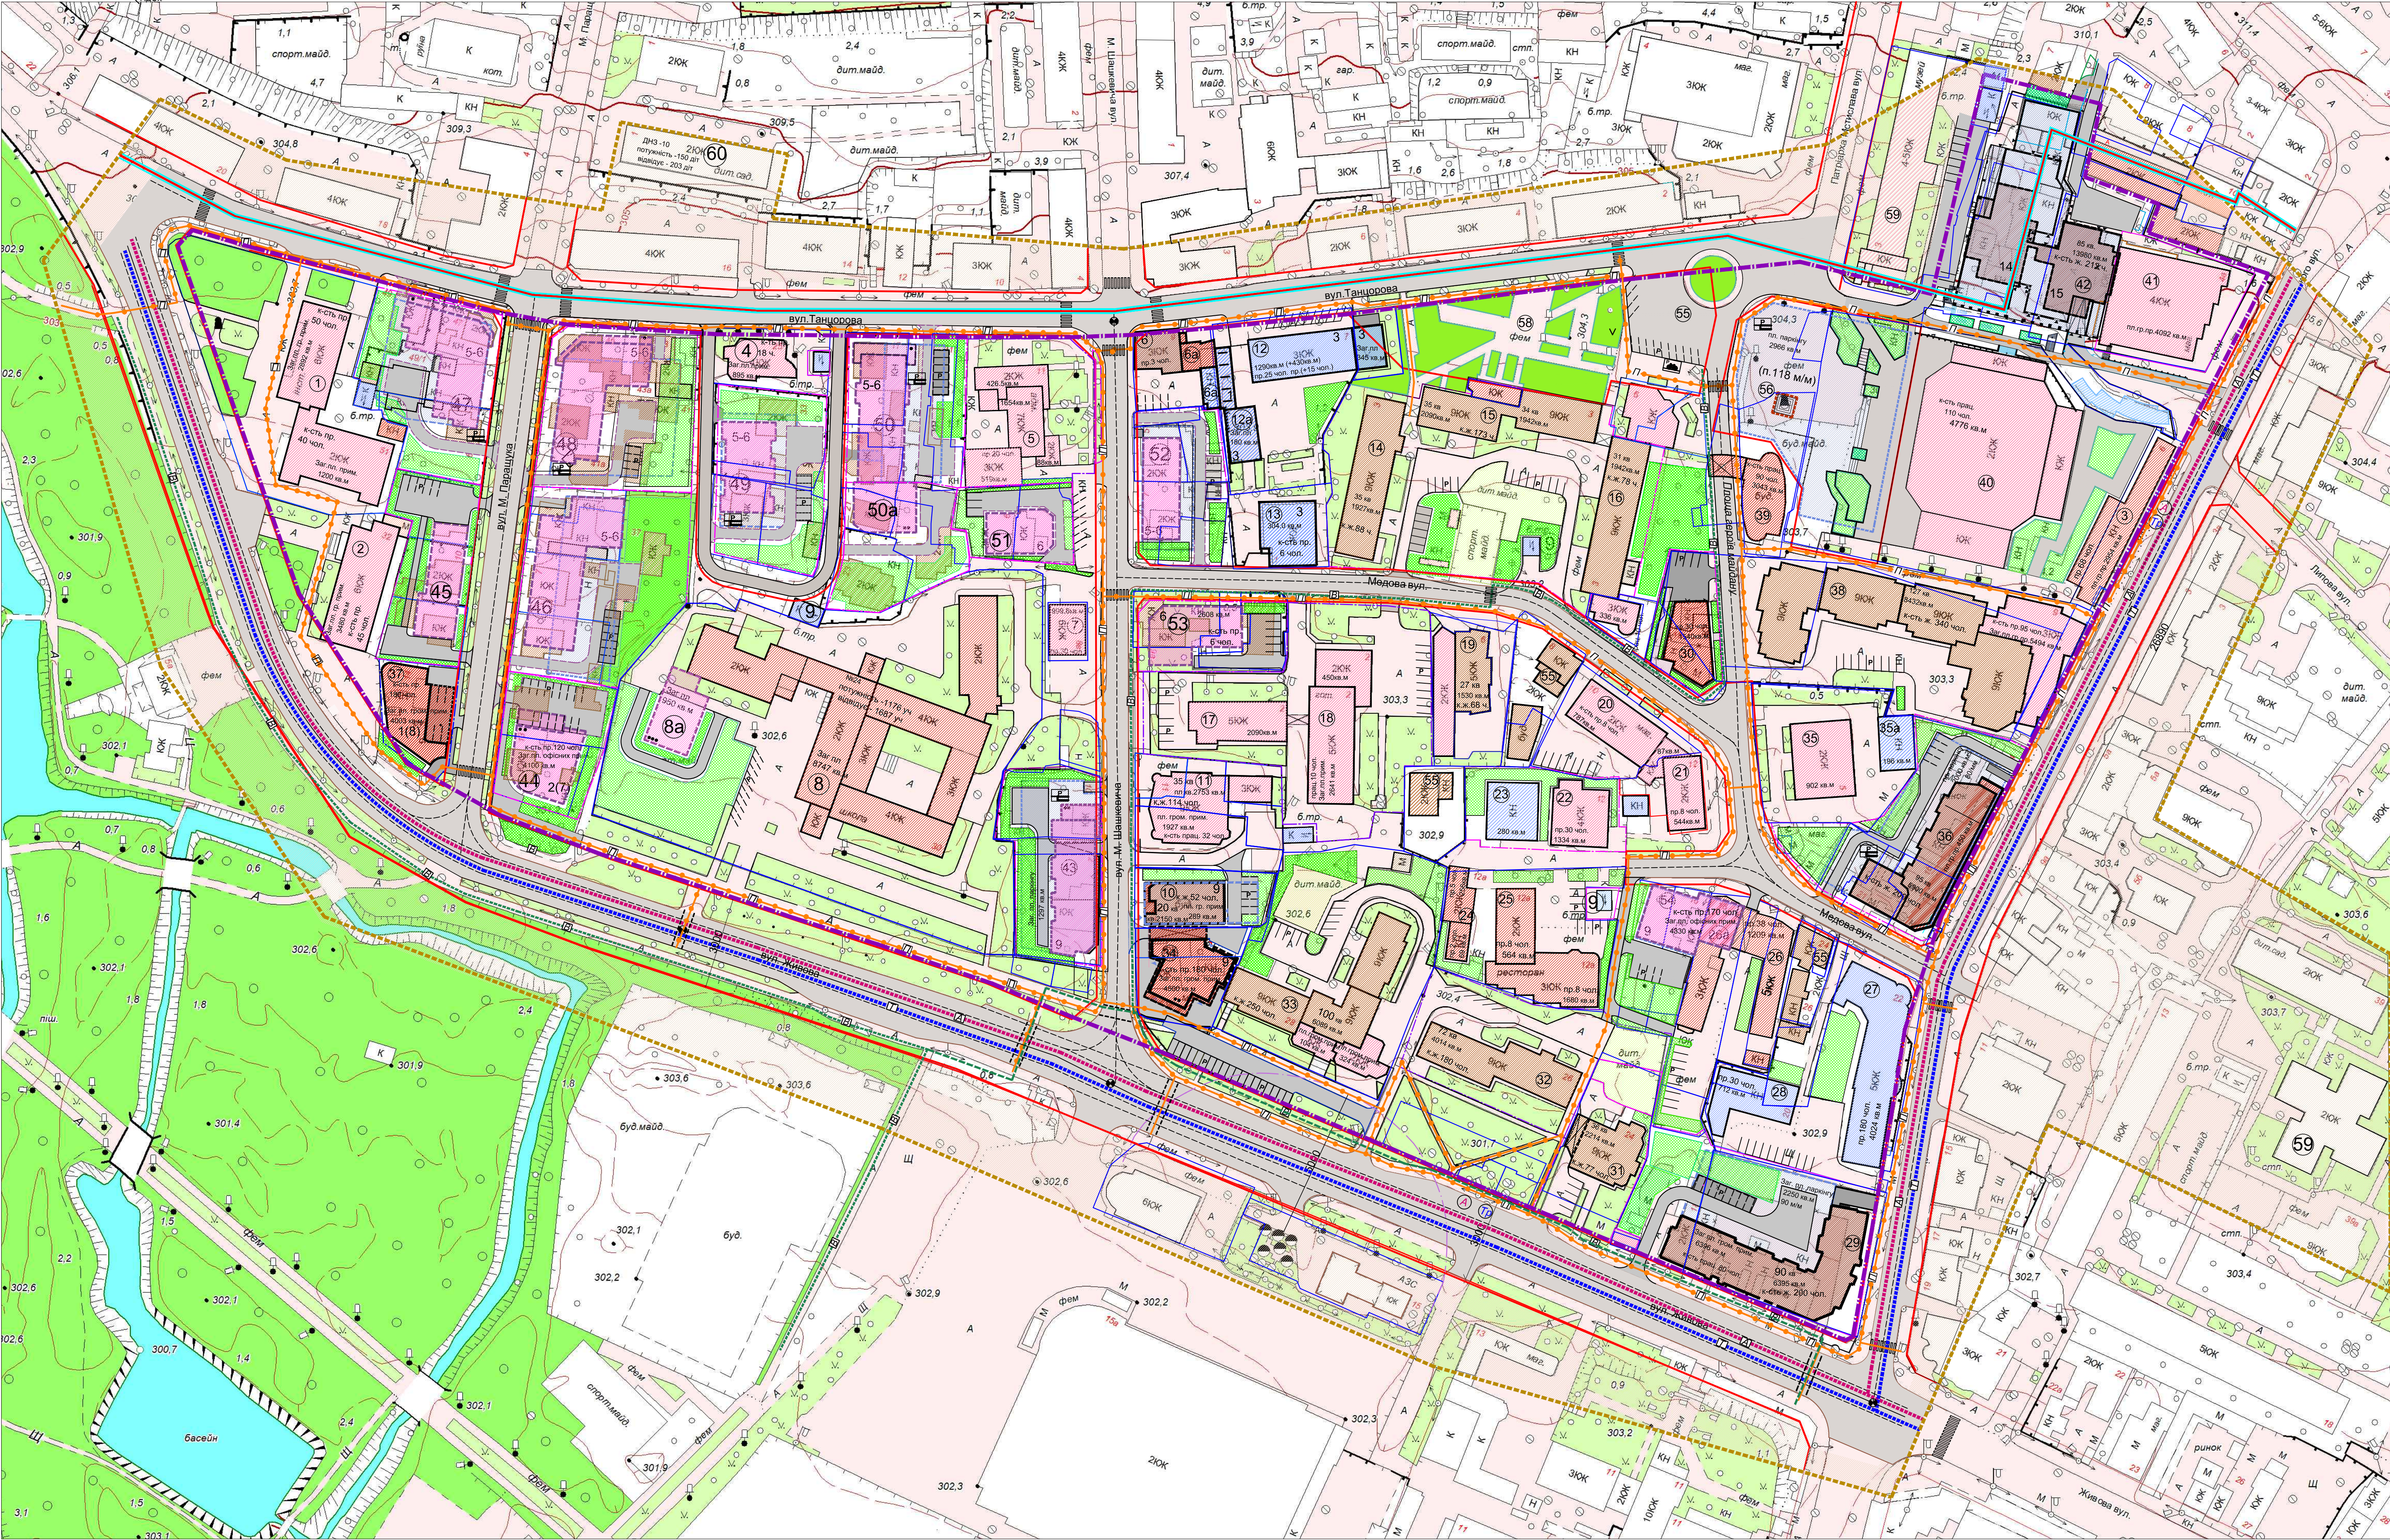


Умовні позначення		
Існуючі	За проектом	Назва
		Житлові будинки Господарські будинки та споруди
		Громадські будинки та споруди
		Житлово-громадська забудова на перспективу на період 15-20 років
		Комунально-складські споруди
		Споруди інженерного забезпечення
		Асфальтоване покриття вулиць, проїздів, тротуарів
		Межа проектних робіт
		Межа детального плану території
		Червоні лінії вулиць
		Межа кадастрової ділянки(існуючих)
		Проектна межа перспективних об'єктів
		Проектна межа існуючих об'єктів
		Прозорова зона санітарно-захисна зона
		Межа історичного ареалу
		Світлофорний об'єкт
		Автомобільні маршрути
		Тролейбусні маршрути
		Велосипедні маршрути
		Пішохідні маршрути
		Автомобільна вулиця
		Тролейбусна вулиця
		Магістральна вулиця загальноміського значення
		Магістральна вулиця районного значення
		Житлова вулиця
		Споживчі легкові автомобілі з еко-мощенням
		Підземний паркінг
		Велосипедні парковки

Експлікація будинків і споруд			
№ по план.	Найменування	к-сть пов.	Примітки
1	Тернопільський інститут соціальних та інформаційних технологій	2-6	існуючий
2	Ін-т Тернопільархитектури. Центр державного земельного кадастру	6	існуючий
3	Громадська будівля (магазини, торговельно-офісні приміщення)	6	існуючий
4	Будівля торгово-офісних приміщень	4	існуючий
5	Адміністр. будинок Промінвестбанку з прибуд. приміщеннями фондотримача	2; 3; 7	існуючий
6	Реконструкція житлового будинку з влаштуванням мансардного поверху, реконструкція господарських приміщень з добудовою магазину і офісних приміщень	3	реконстр.
6а	Адміністр. будинок з з'єднан. торговельно-офісними приміщеннями	6	існуючий
8	Загальноосвітня середня школа 1-3 ступенів на 55 класів 1724 учнів (реконструкція з добудовою початкової школи і сп. 1-4 кл.)	1-4 (3)	існуючий (перспектив.)
(8а)	Трансформаторна підстанція	1	існуючий
9	9 ти пов. 20 кв. житл. будинок з будівельно-прибудованими торгов. офісними приміщеннями та підземно-наземним гаражем на 20 м/м	3-9	будується
10	9 ти пов. 35 кв. житл. будинок з будівельно-прибудованими торгов. офісними приміщеннями та підземно-наземним гаражем на 20 м/м	3-9	існуючий
11	Тернопільське відомство (реконструкція)	3	існуючий
12а	Адміністративно-побутовий корпус	3	існуючий
13	Тернопільське відомство розрахункової відділу для населення підлягає реконстр.	1	існуючий
14	9 ти пов. 70 кв. житл. будинок	9	існуючий
15	9 ти пов. 69 кв. з'єднаних житл. будинків з прибуд. прод. магазином і перукарнею	1-9	існуючий
16	9 ти пов. 70 кв. житл. будинок з прибуд. офісними приміщ., та магазином "Квіти"	1; 3; 9	існуючий
17	5 ти пов. адміністр. будинок профілоп. агрома. приміщеннями і банком	5	існуючий
18	5 ти пов. будинок 2 пов. готель "Тутта" музична школа, офіси, прибуд. ресторан	2-5	існуючий
19	5 ти пов. 12 кв. житл. будинок з прибуд. прим. "Нової пошти та медтехніки"	2-5	існуючий
20	Громадська будівля (прод. магазин, 2-й пов. спортзал)	2-1	існуючий
21	Школа танцю	2	існуючий
22	Медична клініка "Вісас"	4	існуючий
23	Гараж клініки	1	існуючий
24	Офісний центр "Медова"	2-1	існуючий
25	Магазин побут. техніки "Орієнтал", Чистка одягу, прибудов. ресторан, готель	2-3	існуючий
26	Адміністр.-торг. будівля з приміщ. Альфа-банку, пром. магазином "Квіти"	3-5	існуючий
26а	Реконструкція частини будівлі під офісні приміщення та підземний паркінг	5	існуючий
27	Адміністративний будинок "Тернопільський газу"	1	будується
28	Адміністративно-господарська будівля "Тернопільський газу"	1	будується
29	10 ти пов. 90 кв. житл. будинок з будівельно-прибудованими, торгов. офісними приміщеннями та підземним гаражем на 90 м/м	2-10	проект
30	Торгово-офісна будівля	3	проект
31	9 ти пов. 36 кв. житл. будинок	9	існуючий
32	9 ти пов. 72 кв. житл. будинок з будівельним приміщ., сервісним центром "Вайплат"	9	існуючий
33	9 ти пов. 100 кв. житл. будинок з прибуд. приміщеннями клініки "Медікус"	9	існуючий
34	9 ти пов. адміністративно-офісний комплекс	9	проект
35; 35а	Школа мистецтв (закрита) Гараж школи	2-1	існуючий
36	10 ти пов. 98 кв. житл. будинок з будівельно-прибудованими агрома. приміщеннями та підземно-наземним гаражем на 80 м/м	2-10	проект
37	8 пов. діловий центр з рестораном та торговельно-офісними приміщеннями	1-8	проект
38	9 ти пов. 127 кв. житл. будинок з прибуд. агрома. прим. супермаркету "Уліка"	9	існуючий
39	9 ти пов. діловий центр офісних і громадських приміщень	9	будується
40	Обласна бібліотека на 950 тис. том.	2	будується
41	Громадська будівля, приміщення "Приватбанку" торговельно-офісних приміщень	4	існуючий
42	Громадсько-житловий комплекс з підземно-наземним гаражем (паркінгом)	1; 14-15	проект
43	9 ти пов. 70 кв. житл. будинок з будівельно-прибудованими агрома. приміщеннями та підземно-наземним гаражем на 35 м/м	1-9	перспектив.
44	Офісний центр із тимчасовою стоянкою на 15 паркомісць	1-9	перспектив.
45	Громадська будівля з торговельно-офісними приміщеннями	5-6	перспектив.
46	5 ти пов. 65 кв. житл. будинок з буд. прибуд. торгов. приміщеннями та підземним гаражем 58 м/м	1, 6	перспектив.
47	5 ти пов. 57 кв. житл. будинок з буд. прибуд. торгов. приміщеннями та підземним гаражем на 34 м/м	1, 6	перспектив.
48	5 ти пов. 75 кв. житл. будинок з буд. прибуд. торгов. агрома. приміщеннями та підземним гаражем на 30 м/м	1, 6	перспектив.
49	5 ти пов. 50 кв. житл. будинок з буд. прибуд. агрома. приміщеннями та підземним гаражем на 40 м/м	1, 6	перспектив.
50	5 ти пов. 45 кв. житл. будинок з буд. прибуд. магазином підземним паркінгом на 35 м/м та приватним д/садком 35 діляк	1, 2; 6	перспектив.
50а	Адміністр. будинок з з'єднан. торгов. офісними приміщеннями	1, 6	перспектив.
51	Адміністр. будинок з з'єднан. торгов. офісними приміщеннями	6	перспектив.
52	Адміністр. будинок з з'єднан. торгов. офісними приміщеннями	5	перспектив.
53	Громадська будівля з торговельно-офісними приміщеннями та підземним паркінгом	9	перспектив.
54	Садбінний приватний житловий будинок	1-2	існуючий
55	Площа Євромайдану	1	існуючий
56	Пам'ятник небесній сотні	1	існуючий
57	Сквер	1	існуючий
58	Тернопільський краєзнавчий музей	3	існуючий
59	Дитяча дошкільна установа №1 на 250 місць	2	За межами проекту.
61	Дитяча дошкільна установа МБС на 210 місць	2	
62	Дитяча дошкільна установа 10 на 150 місць	2	


Поперечний профіль вулиці М.Паращука М 1:200

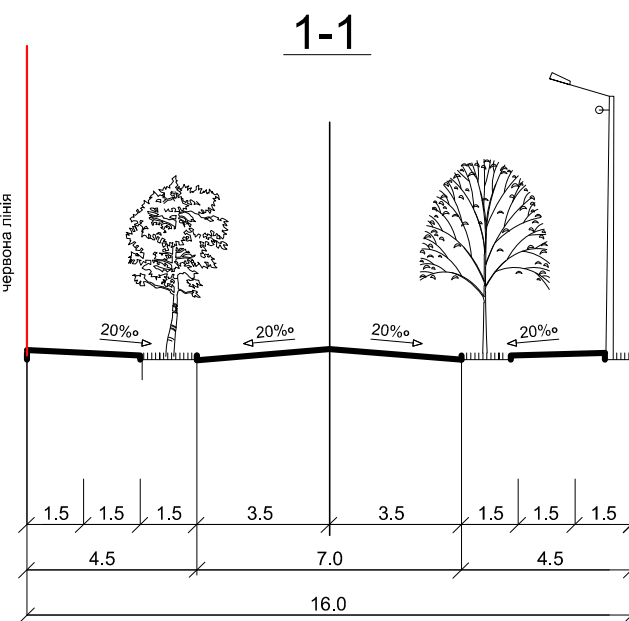

Поперечний профіль вулиці М. Шашкевича М 1:200

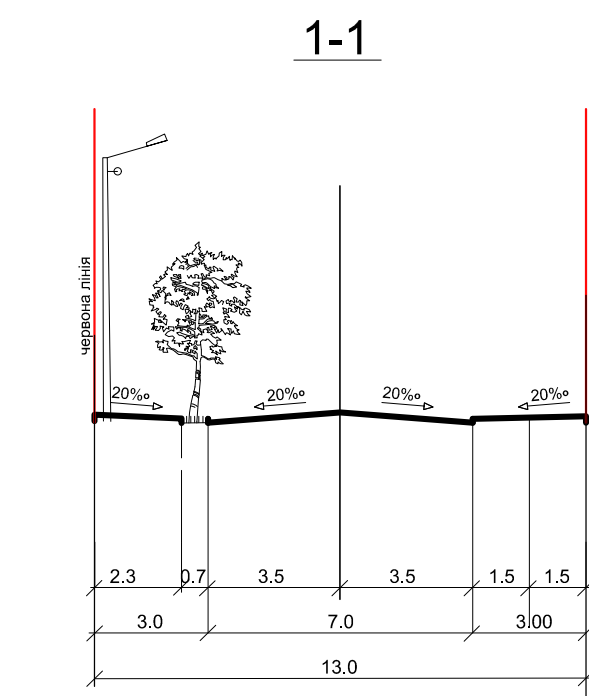

Поперечний профіль вулиці Медова М 1:200

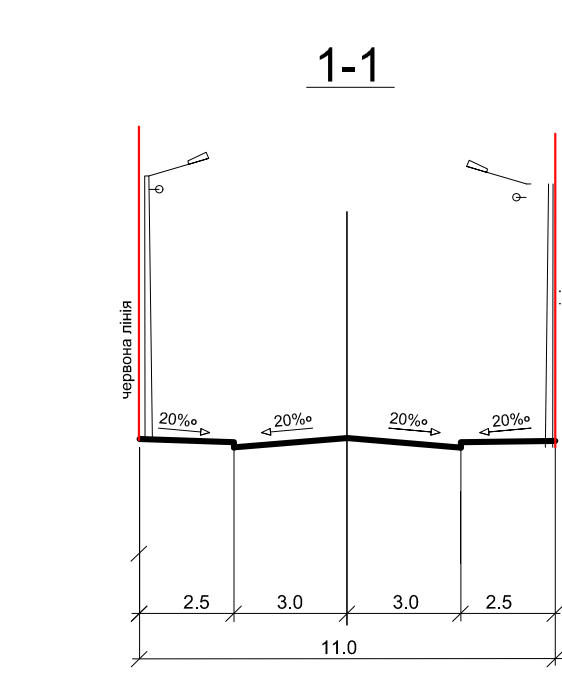

- ДПТ розроблено на топооснові (М1:1000) формату DWG з використанням даних містобудівного та земельного кадастрів наданих замовником.
- Техніко-економічні показники Том 1 "Технологічний запис"
- Всі вказані маршрути громадського транспорту передбачають рух в обох напрямках.
- Рух пішоходів та велосипедистів здійснюється по тротуарах та велодоріжках.
- Рух легкового автотранспорту здійснюється по всіх існуючих житлових вулицях та проїздах.
- Параметри елементів вулиць, місця пішохідних переходів та велодоріжок уточнюються окремою робочою документацією і проектом організації безпечки руху.

						9 - 19 - ГП		
						Детальний план території обмеженої вул. Живова вул.Танцюрова, площею героїв Євромайдану вул. Доли вул. Митрополита Шептицького мікрорайон Живова житлового району "Центральний" в м. Тернополі		
Зм.	Кіпк.	Арх.	№ док.	Підпис	Дата			
ГАП		Боднар М.М.				Проект детального плану території		
						стация	лист	листів
						ДПТ	7	10
Перевірено		Боднар М.М.				Схема організації руху транспорту і пішоходів, М1:1000		
Виконав		Боднар А.М.				ФОР "Боднар Андрій Миколайович"		