


Схема проектного зонування території М1:1000

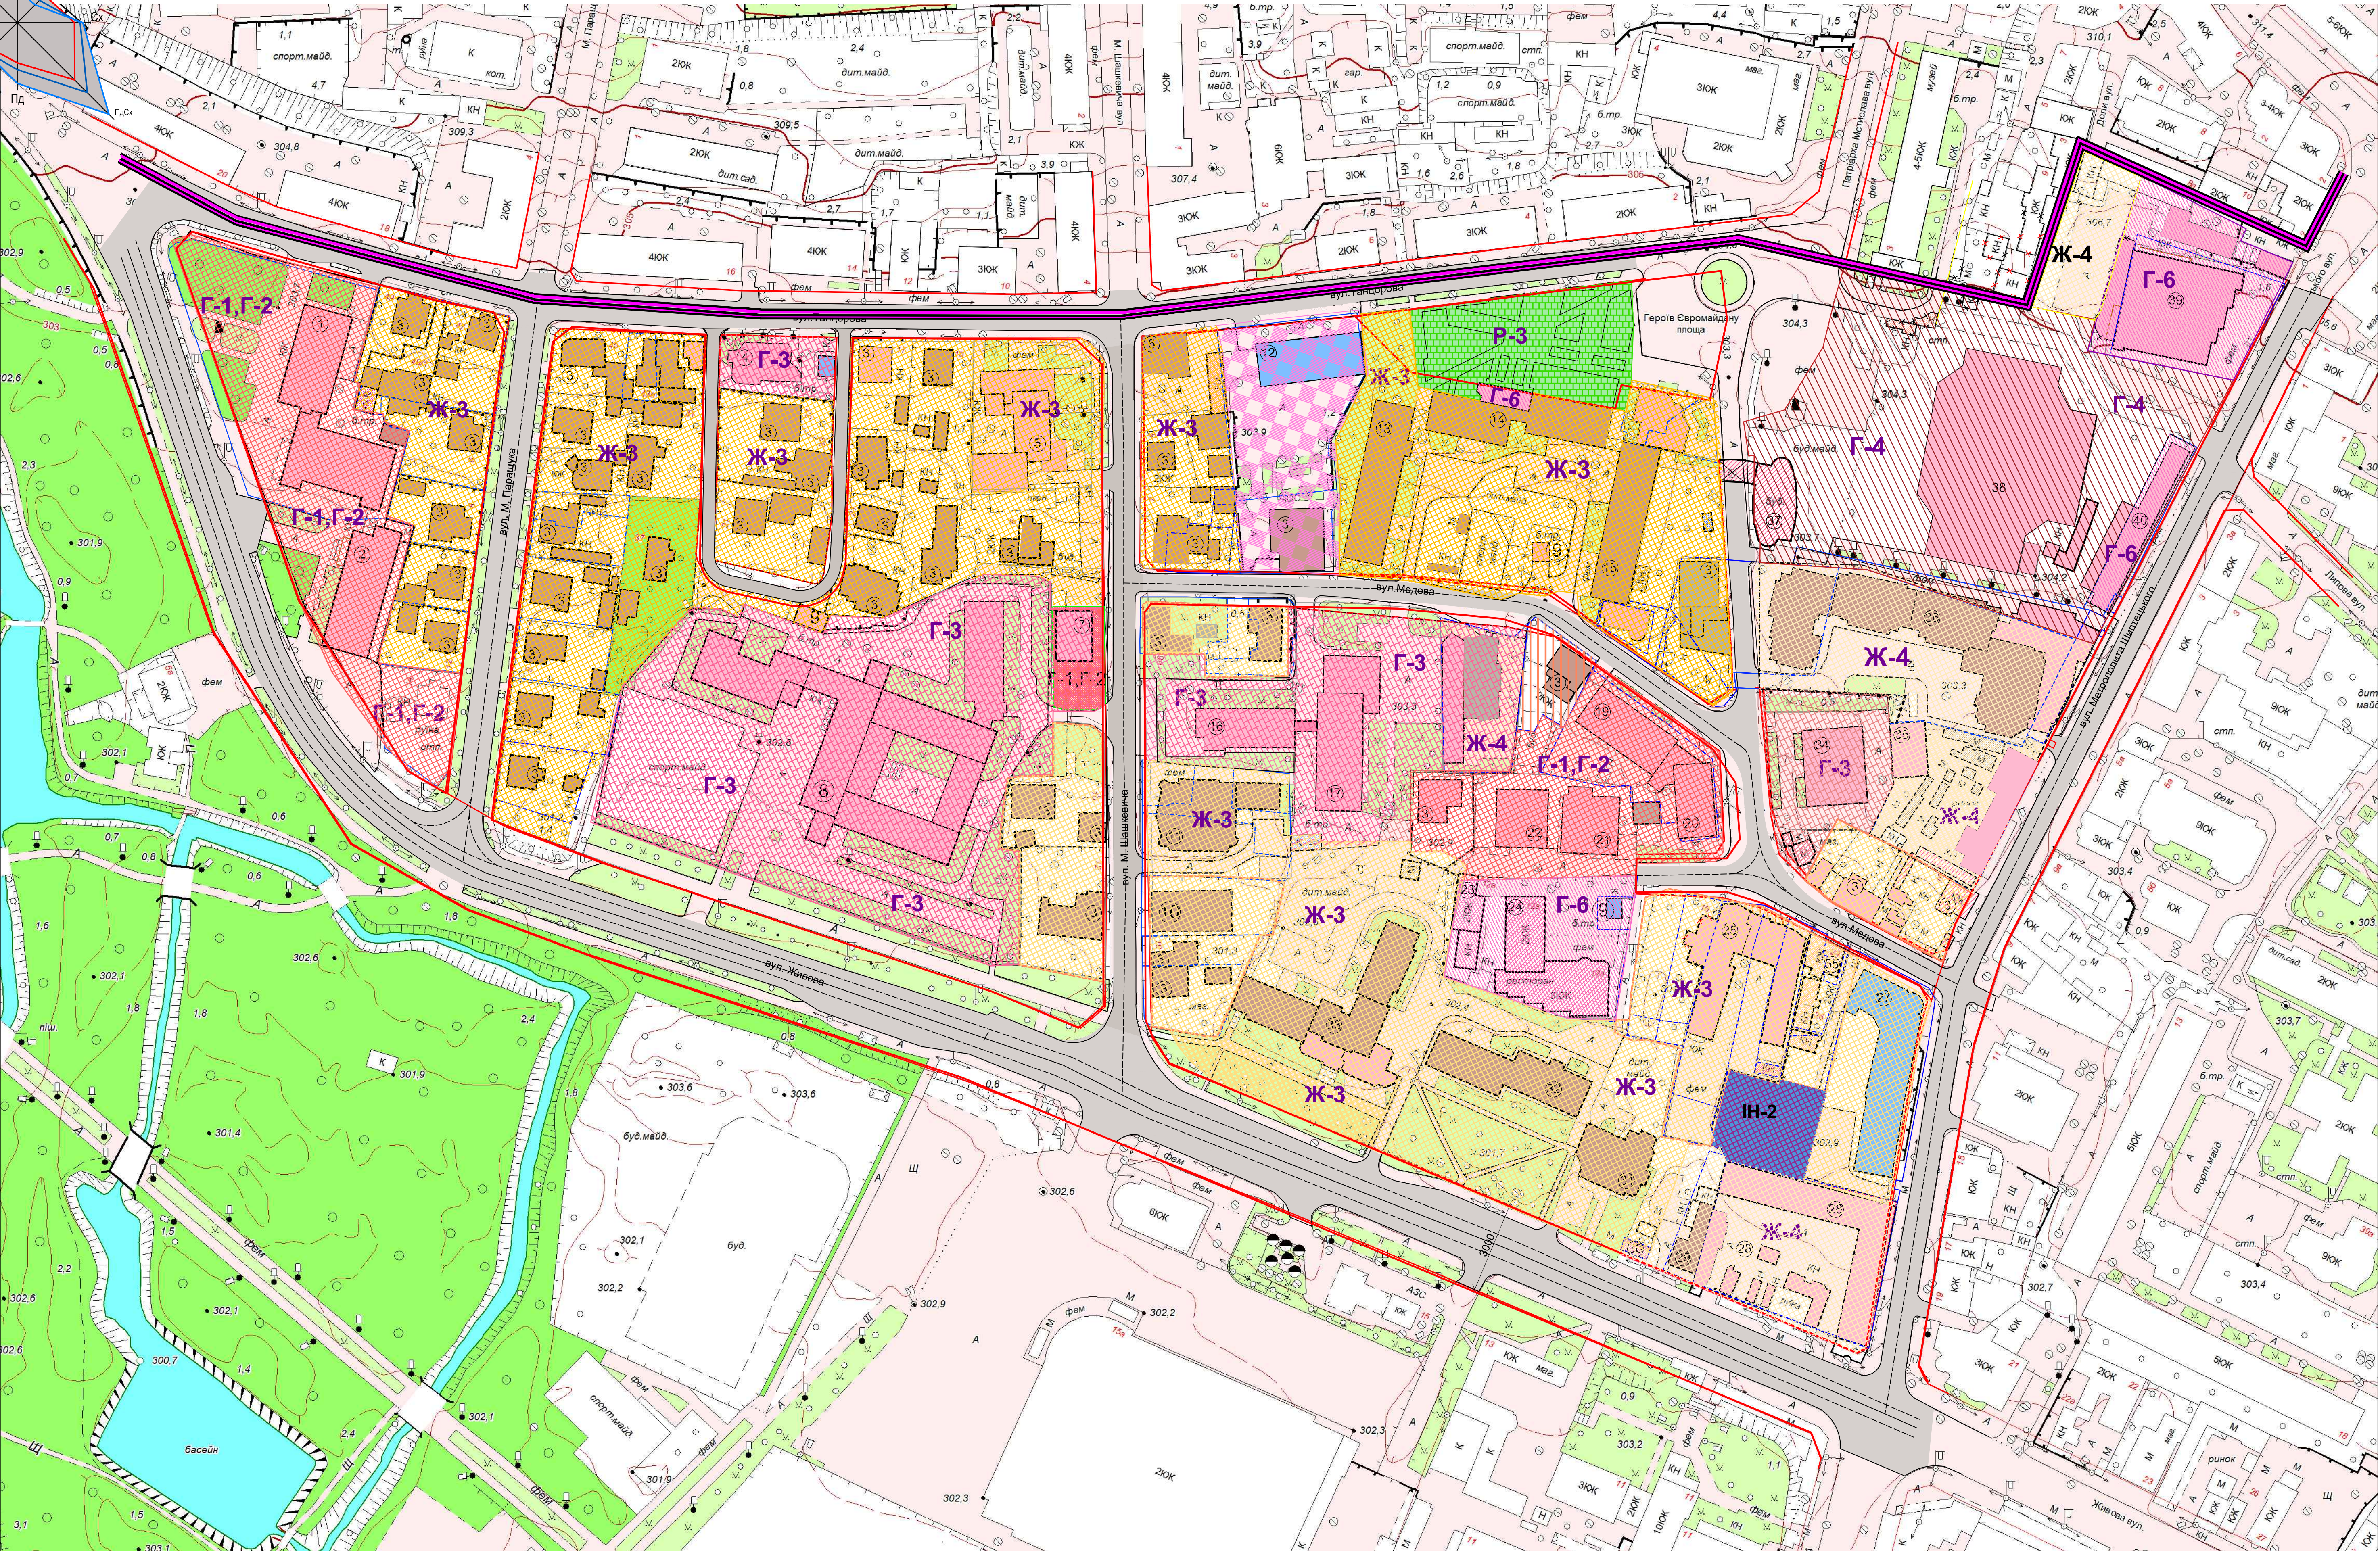

Експлікація будівель і споруд

№ по план.	Найменування	к-сть пов.	Примітки
1	Тернопільський інститут соціальних та інформаційних технологій	2-6	існуючий
2	ін-т Тернопільаеропроєкт, Центр державного земельного кадастру	6	існуючий
3	Садбилий приватний житловий будинок	1-2	існуючий
4	Будівля торг. приміщ. "Інфотехцентру", галереї меблів, офісних приміщень візової підтримки	4	існуючий
5	Адмінстр. будинок промислевст банку з прибуд. приміщеннями фондержмайна	2, 3, 7	існуючий
6	2 кв житловий будинок з вбудованим пром. магазином "Мотоблоки, мотопили"	3	існуючий
7	Адмінстр. будинок з 3 громад. торгово - офісними приміщеннями	6	існуючий
8	Завально освітння середня школа 1-3 ступеня на 55 класів 1724 учнів	1-4	існуюча
9	Трансформаторна підстанція	1	існуюча
10	9 ти пов.21кв. житл. будинок з вбудовано-прибуд. торговими приміщ.	3-9	будується
11	9 ти пов.35 кв. житл. будинок з вбудовано-прибуд. офісно громад. приміщ.	3-9	існуючий
12	Тернопільськеводоканал	3	існуючий
13	9 ти пов.70 кв. житл. будинок	9	існуючий
14	9 ти пов.69 кв. зблокований житл. будинок з прибуд. пром.магазином і перукарнею	1-9	існуючий
15	9 ти пов.70 кв. житл. будинок з прибуд. офісними приміщ. та магазином "кайти"	1,3,9	існуючий
16	5 ти пов. адмінстр. будинок профспілок громад. приміщеннями і банком	5	існуючий
17	5 ти пов. будинок 2лов. готель "Грута" музична школа, офіси, прибуд. ресторан	2-5	існуючий
18	5 ти пов.12 кв житл. будинок з прибл.прим. "нової пошти" та "медтехніки"	2-5	існуючий
19	Громадська будівля (пром. магазин, 2-й пов спортзал)	2-1	існуючий
20	Школа танцю	2	існуючий
21	Медична клініка "Вісан"	4	існуючий
22	Гараж клініки	1	існуючий
23	Офісний центр "Медова"	2-1	існуючий
24	Магазин побут. техніки "Орігінал", Чистка одягу,приблкова. ресторан, готель	2-3	існуючий
25	Адмінстр. - торгів. будівля з приміщ. банку, пром. магазину, офісних приміщень	3	існуючий
26	Адміністративний будинок "Тернопільськгазу"	5	існуючий
27	Адміністративно - господарська будівля "Тернопільськгазу"	1	існуючий
28	Торговельно-господарські будівлі фірми "Купон"(знесення)	1	існуючі
29	2-ох поверх. житл. будинок"	2	існуючі
30	Торгівельний павільйон	1	існуючий
31	9 ти пов.36 кв. житл. будинок	9	існуючий
32	9 ти пов.72 кв. житл. будинок з вбудованим приміщ. сервісним центром "Вайлант"	9	існуючий
33	9 ти пов.100 кв. житл. будинок з прибуд. приміщеннями клініки "Медікус"	9	існуючий
34	Школа мистецтв (закрита)	2	існуюча
35	Гараж школи мистецтв	1	існуючий
36	9 ти пов.127 кв. житл. будинок з прибуд. громадськими приміщеннями	9	існуючий
37	9 ти пов. діловий центр офісні і громадські приміщення	9	будується
38	Обласна бібліотека	2	будується
39	Громадська будівля (магазин, торгово-офісні приміщення)	4	існуючі
40	Громадська будівля (магазин, торгово-офісні приміщення)	1	існуючі
41	Громадська будівля (магазин, торгово-офісні приміщення)	1	існуючі

Умовні позначення

Позначення	Назва	Позначення	Назва
	Житлові будинки Господарські будинки та споруди		Ділові зони
	Громадські будинки та споруди		Навчальні зони
	Комунально-складські споруди Споруди інженерного забезпечення		Культурні та спортивні зони
	Озеленення загального користування		Торговельні зони
	Озеленення обмеженого користування		Змішана багатоквартирна забудова від 4 до 9 поверхів
	Асфальтоукладання покриття вулиць проїзді, тротуарів		Змішана багатоквартирна забудова від 9 до 16 поверхів
	Розподільний пункт Газорегулювальний пункт		Зони об'єктів тепломережі, газопостачання
	Трансформаторна підстанція		Рекреаційна зона загального користування
	Межа проектних робіт		
	Межа детального плану території		
	Червоні лінії вулиць		
	Межа кадастрової ділянки		
	Прогнозована санітарно-захисна зона		

						9 - 19 - ГПІ		
						Детальний план території обмеженої вул. Живова вул.Танцюрова, площею героїв Свромайдану вул. Доли вул. Митрополита Шептицького мікрорайон Живова житлового району "Центральний" в м. Тернополі		
Зм.	Кільк.	Арк.	№ док.	Підпис	Дата	Проект детального плану території	стадія	лист
ГАП	Боднар М.М.						ДГП	6 10
Перевірив	Боднар М.М.					Схема проектного зонування території М1:1000	ФОП "Боднар Андрій Миколайович"	
Віюнов	Боднар А.М.							