


Схема інженерно-технічних заходів цивільного захисту М1:1000

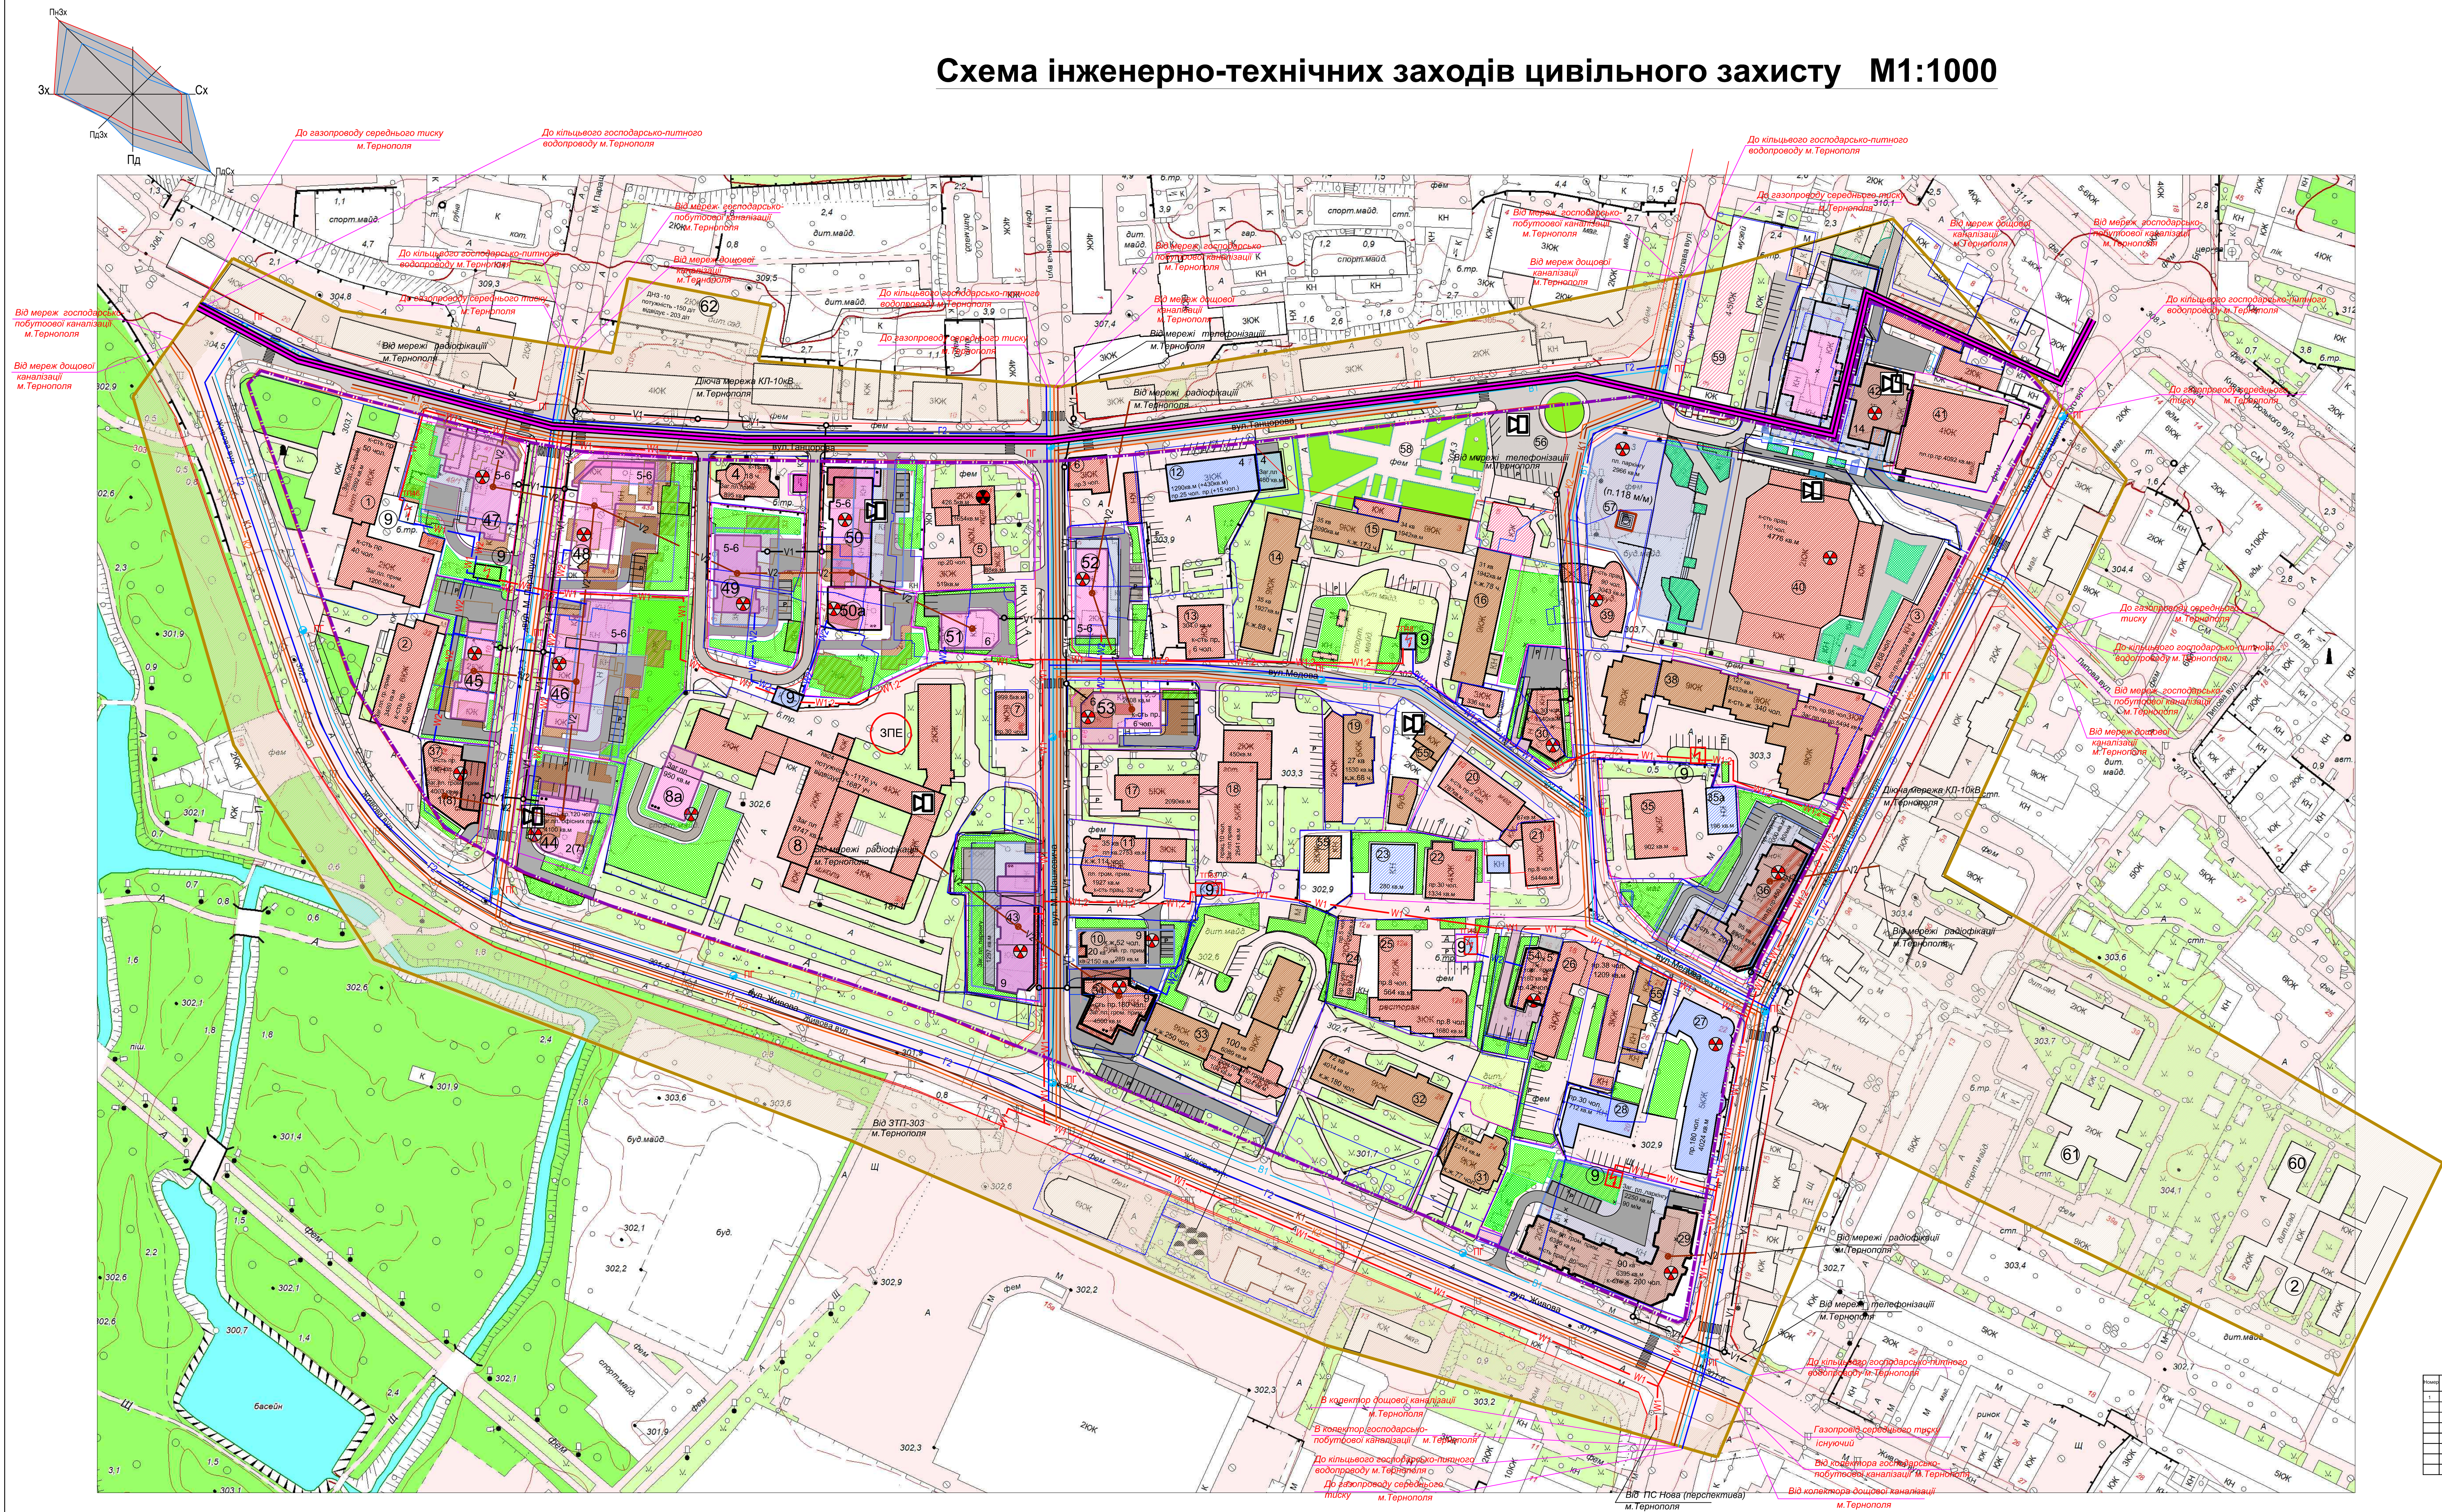

№ по плану,	Найменування	к-сть пов.	Примітки
1	Тернопільський інститут соціальних та інформаційних технологій	2-6	існуючий
2	ін-т Тернопільзаорполект, Центр державного земельного кадастру	6	існуючий
3	Громадська будівля (магазин, торговель-офісні приміщення)	6	існуюча
4	Будівля торгове - офісних приміщень	4	існуючий
5	Адмінстр. будинок Промісвєствбанку з прибуд. приміщеннями фондержмайна	2; 3, 7	існуючий
6	3 пов. 6 кв житловий будинок з вбудованим прим. магазином "Мотопистилт" під'їзас реконструкції	3	існуючий
7	Админстр. будинок з з громад. торгове - офісними приміщеннями	6	існуючий
8	Загальноосвітній середній школа 1-3 ступення на 55 класів 1724 учнів (реконструкція з будівною початкової школи 1 смт. 1-4 кл.)	1-4 (3)	існуюча (перспект)
9	Трансформаторна підстанція	1	існуюча
10	9 пт пов.20 кв. житл. будинок з вбудовано - прибудованими, торгове, офісними приміщеннями та підземно- наземним гаражем на 20 млі	3- 9	будується
11	9 пт пов.35 кв. житл. будинок з вбудовано-прибуд.офісно громад. приміщеннями	3-9	існуючий
12	Тернопільськеводавчнал реконструкція (добудова)	3	існуючий
13	Тернопільськеводавчнал розсакумковий відділ для населення під'їзас реконстр.	1	існуючий
14	9 пт пов.70 кв. житл. будинок	9	існуючий
15	9 пт пов.69 кв. збіжкований житл. будинок з прибуд. пром.магазином і герукарною	1-9	існуючий
16	9 пт пов.70 кв. житл. будинок з прибуд. офісними приміщ. та магазином "хвілти"	1,3,9	існуючий
17	5 пт пов. адмінстр. будинок профілкоп громад. приміщеннями і банком	5	існуючий
18	5 пт пов. адмінстр.2пов. готель "рута" музична школа, офіси, прибуд. ресторан	2-5	існуючий
19	5 пт пов.12 кв житл. будинок з прибуд.прим. "нової пошти та медтехніки"	2-5	існуючий
20	Громадська будівля (прод. магазин, 2-4 пов спортзал)	2-1	існуючий
21	Школа танцю	2	існуючий
22	Медична клініка "Вісан"	4	існуючий
23	Гараж клініки	1	існуючий
24	Офісний центр "Медова"	2-1	існуючий
25	Магазин побут. техніки "Орієнал". Чистка одягу,приблукое. ресторан, готель	2-3	існуючий
26	Адмінстр.-торгів. будівля з приміщ. Альфа-банку, пром. магазину, офісних приміщ.	3	існуючий
27	Адміністративний будинок "Тернопільськимказку"	5	існуючий
28	Адміністративно - господарська будівля "Тернопільськимказку"	1	будується
29	10 пт пов.90 кв. житл. будинок з вбудовано - прибудованими, торгове, офісними приміщеннями та підземним гаражем на 90 млі	2- 10	проект
30	Торгово-офісна будівля	3	проект
31	9 пт пов.36 кв. житл. будинок	9	існуючий
32	9 пт пов.72 кв. житл. будинок з вбудованим приміщ. сервісним центром "Вайлант"	9	існуючий
33	9 пт пов.100 кв. житл. будинок з прибуд. приміщеннями клініки "Медікус"	9	існуючий
34	9 пт пов.адміністративно-офісний комплекс	9	проект
35, 35a	Школа мистецтв (закрита) Гараж школи	2-1	існуючий
36	10 пт пов.98 кв. житл. будинок з вбудовано-прибудованими громад. приміщеннями та підземним-наземним гаражем на 80 млі	2-10	проект
37	8 пов. площовий центр з рестораном та торгово-офісними приміщеннями	1-8	проект
38	9 пт пов. 127 кв. житл. будинок з прибуд. громад. прим.супермаркету "Уліка"	9	існуючий
39	9 пт пов. площовий центр офісні і громадські приміщення	9	будується
40	Обласна бібліотека на 950 тис. том.	2	будується
41	Громадська будівля, приміщення "Триєвітбанку" торгово-офісні приміщення	4	існуючі
42	Громадсько- житловий комплекс з підземно-наземним гаражем (паркінгом)	12	проект перспект.
43	9 пт пов.70 кв. житл. будинок з вбудовано-прибудованими громад. приміщеннями та підземно-наземним гаражем на 35 млі	1-9	перспективні
44	Офісний центр центр із тичасового стоянкою на 15 паркомісць	1-9	перспективні
45	Громадська будівля з торгово-офісними приміщеннями	5- 6	перспективні
46	5 пт пов.65 кв. житл. будинок з вбуд. прибуд. торгове, приміщеннями та підземним гаражем. 58 млі	1, 6	перспективні
47	5 пт пов.57 кв. житл. будинок з вбуд. прибуд. торгове, приміщеннями та підземним гаражем на 34 млі	1, 6	перспективні
48	5 пт пов. 75 кв. житл. будинок з вбуд. прибуд. торгове громадські приміщеннями та підземним гаражем на 30 млі	1, 6	перспективні
49	5 пт пов.50 кв. житл. будинок з вбуд. прибуд. громадським приміщеннями та підземним гаражем на 40 млі	1, 6	перспективні
50	5 пт пов. 45 кв. житл. будинок з вбуд. прибуд. магазином підземним паркінгом на 35 млі та приватним від'їздом 35 дитей	1,2; 6	перспективні
50a	Адмінстр. будинок з з громад. торгове - офісними приміщеннями	1, 6	перспективні
51	6 пт пов. 35 кв. житл. будинок з вбуд. магазином підземним паркінгом на 30 млі	6	перспективні
52	Адмінстр. будинок з з громад. торгове - офісними приміщеннями	5	перспективні
54	Громадська будівля з торгово-офісними приміщеннями	6	перспективні
55	Садібний приватний житловий будинок	1-2	існуючий
56	Площа Євромайдану	1	існуючий
57	Пам'ятник небесній сотні		існуючий
58	Схвер		існуючий
59	Тернопільський краєзнавчий музей	3	існуючий
60	Дитяча дошкільна установа №1 на 250 місць	2	за межами проекту.
61	Дитяча дошкільна установа МБС на 210 місць	2	
62	Дитяча дошкільна установа 10 на 150 місць	2	

						9 - 19 - ГП						
						Детальний план території об'єкту: вул. Живова вул.Танцюрова, площу героїв Євродиміду вану. Доли вул. Митрополита Шепського мікрорайон Живова житлового району "Центральний" в м. Тернополі						
Зм.	Кіль.	Арк.	№ док.	Підпис	Дата	Проект детальнього плану території						
ГАП		Боднар М.М.				стадія		лист		лістів		
						ДПТ		10		10		
Перевіряв		Боднар М.М.				Схема інженерно-технічних заходів цивільного захисту М1:1000					ФОП "Боднар Андрій Михайлович"	
Виконав		Боднар А.М.										